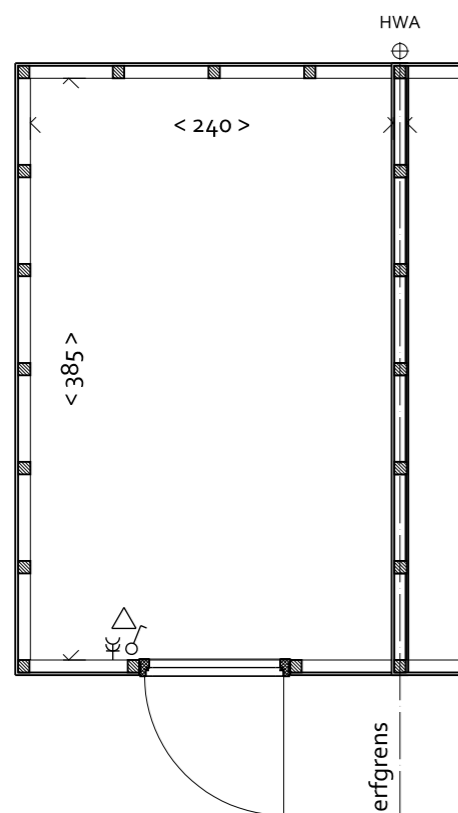


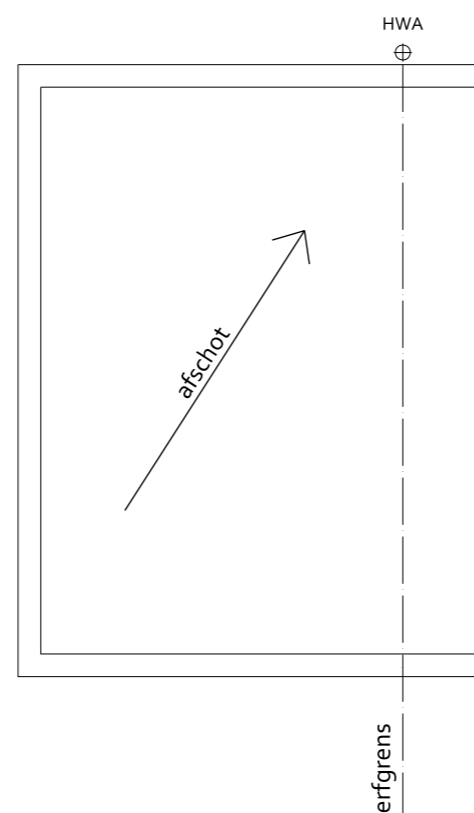
VOORAANZICHT

ZIJAANZICHT

ACHTERAANZICHT



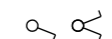
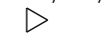
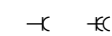
PLATTEGROND



DAKAANZICHT

RENVOOI

INSTALLATIES

-  enkele-/dubbele schakelaar
-  wandlichtpunt
-  enkel-/dubbel wandcontactdoos geaard

**DEFINITIEF**

kavel nr.: L10 L14 L38  
 kleur en materiaal volgend KM-schema



project	Landgoed Coudewater - Lobben	
fase	Verkooptekening	
tekening	Berging geschakeld	
datum: 02-11-2023	schaal: 1:50	formaat: A3