




Begane grond - 1:50

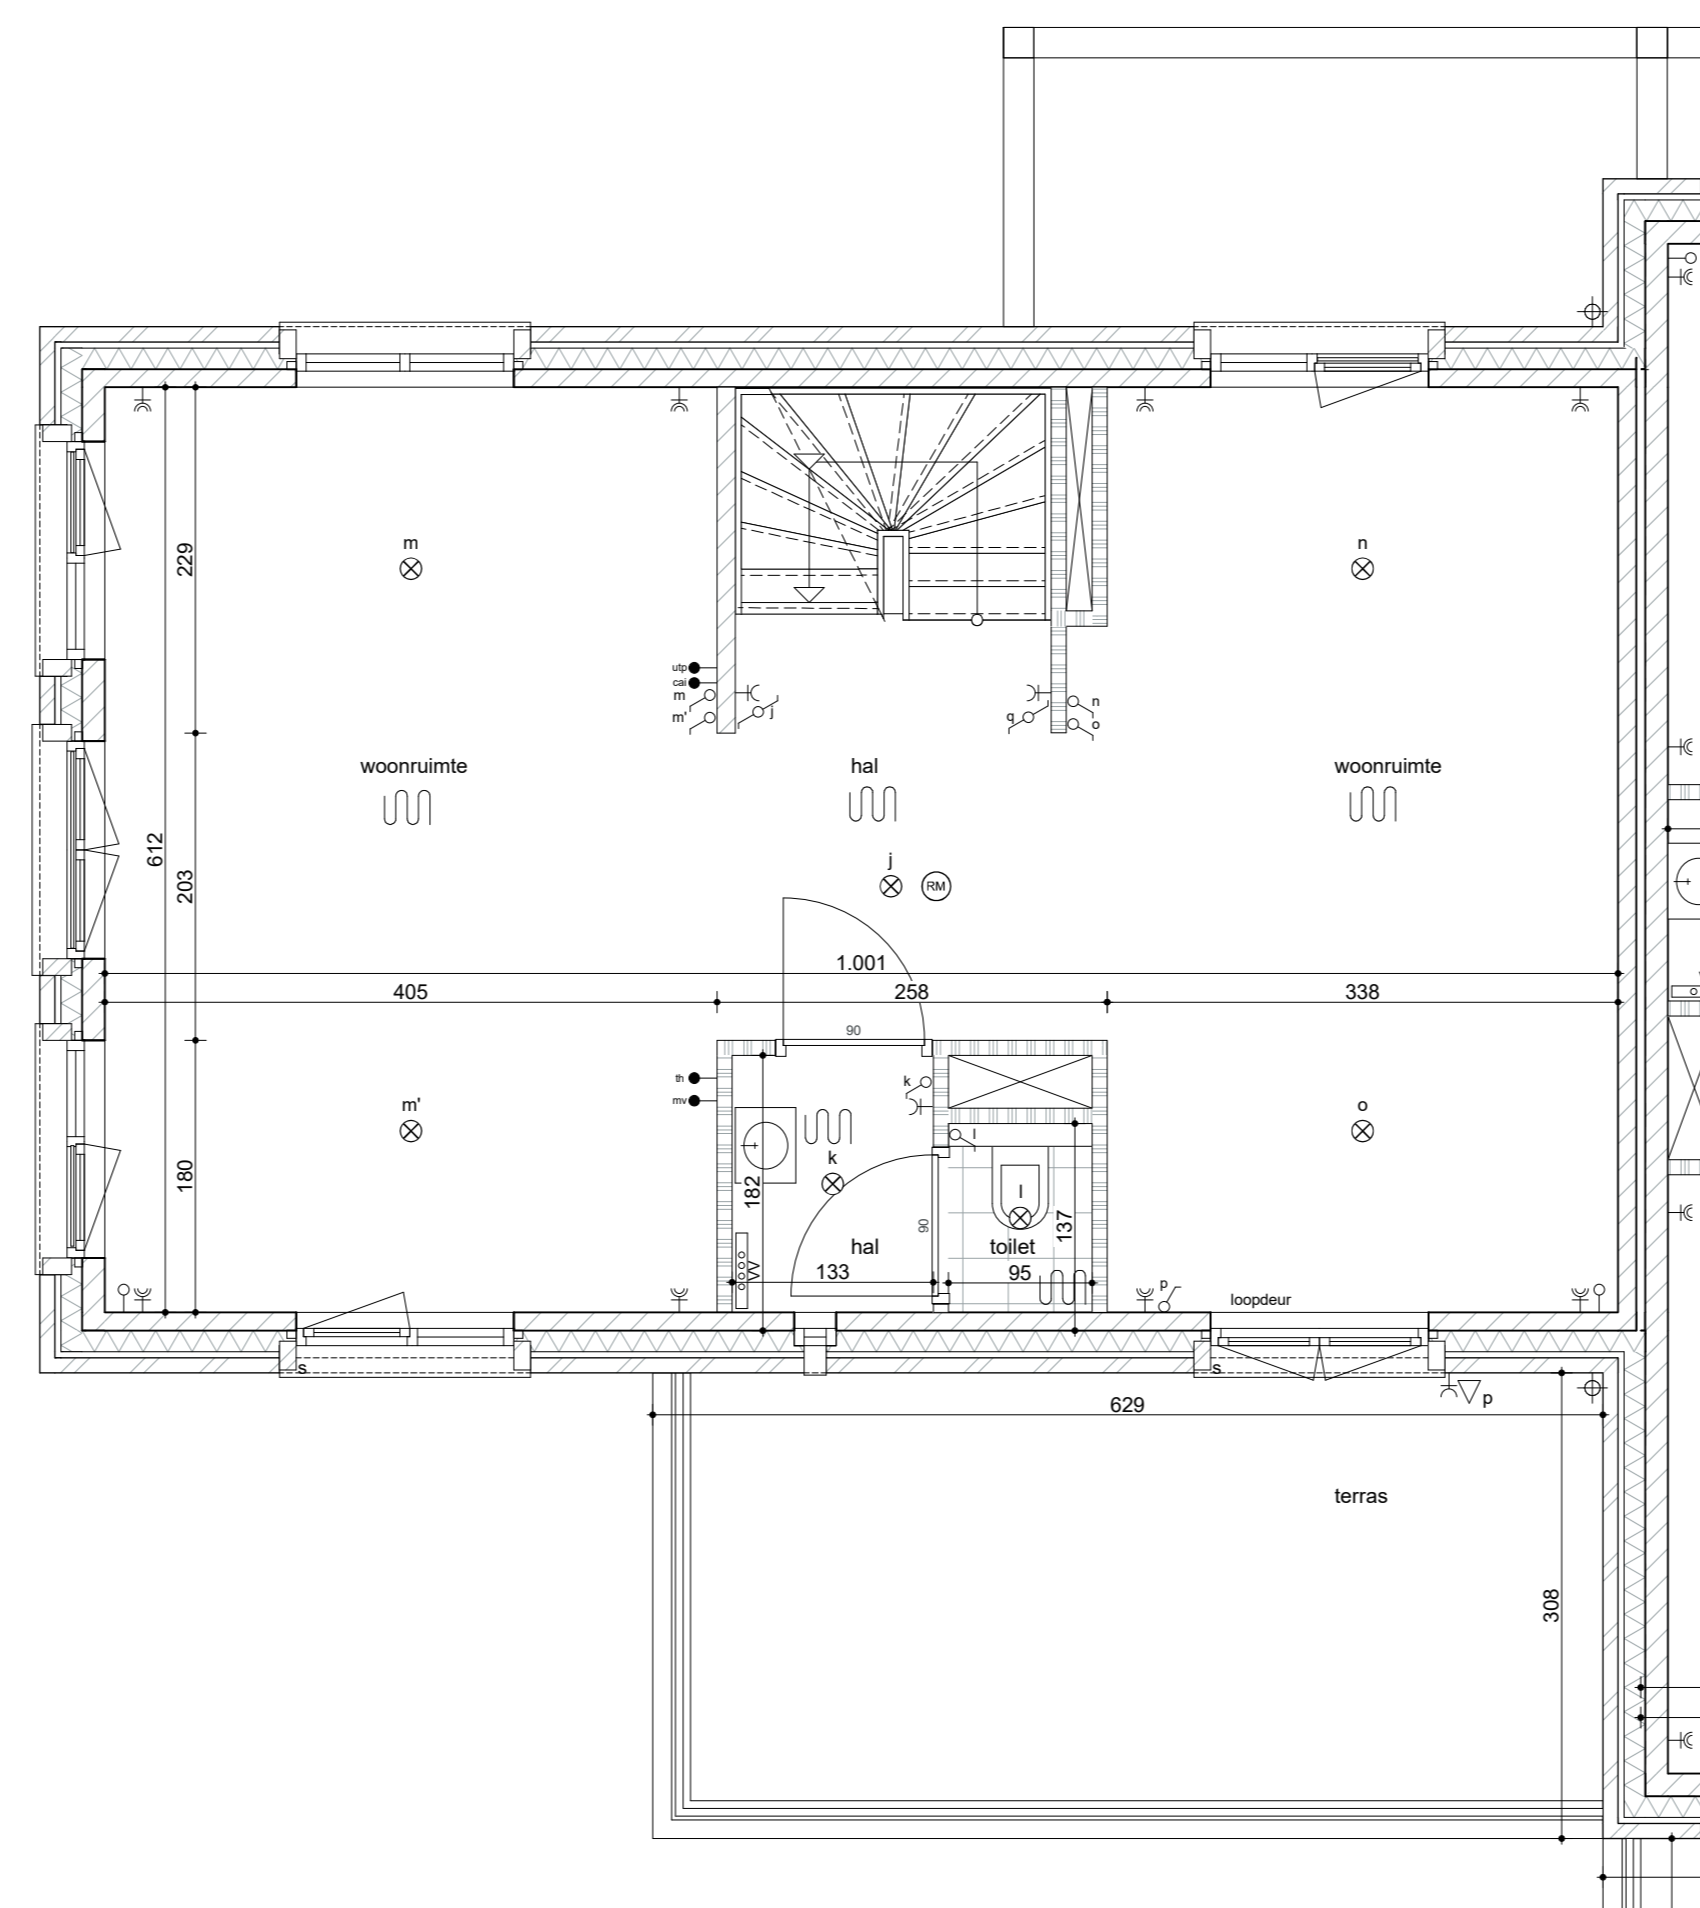

1e verdieping - 1:50

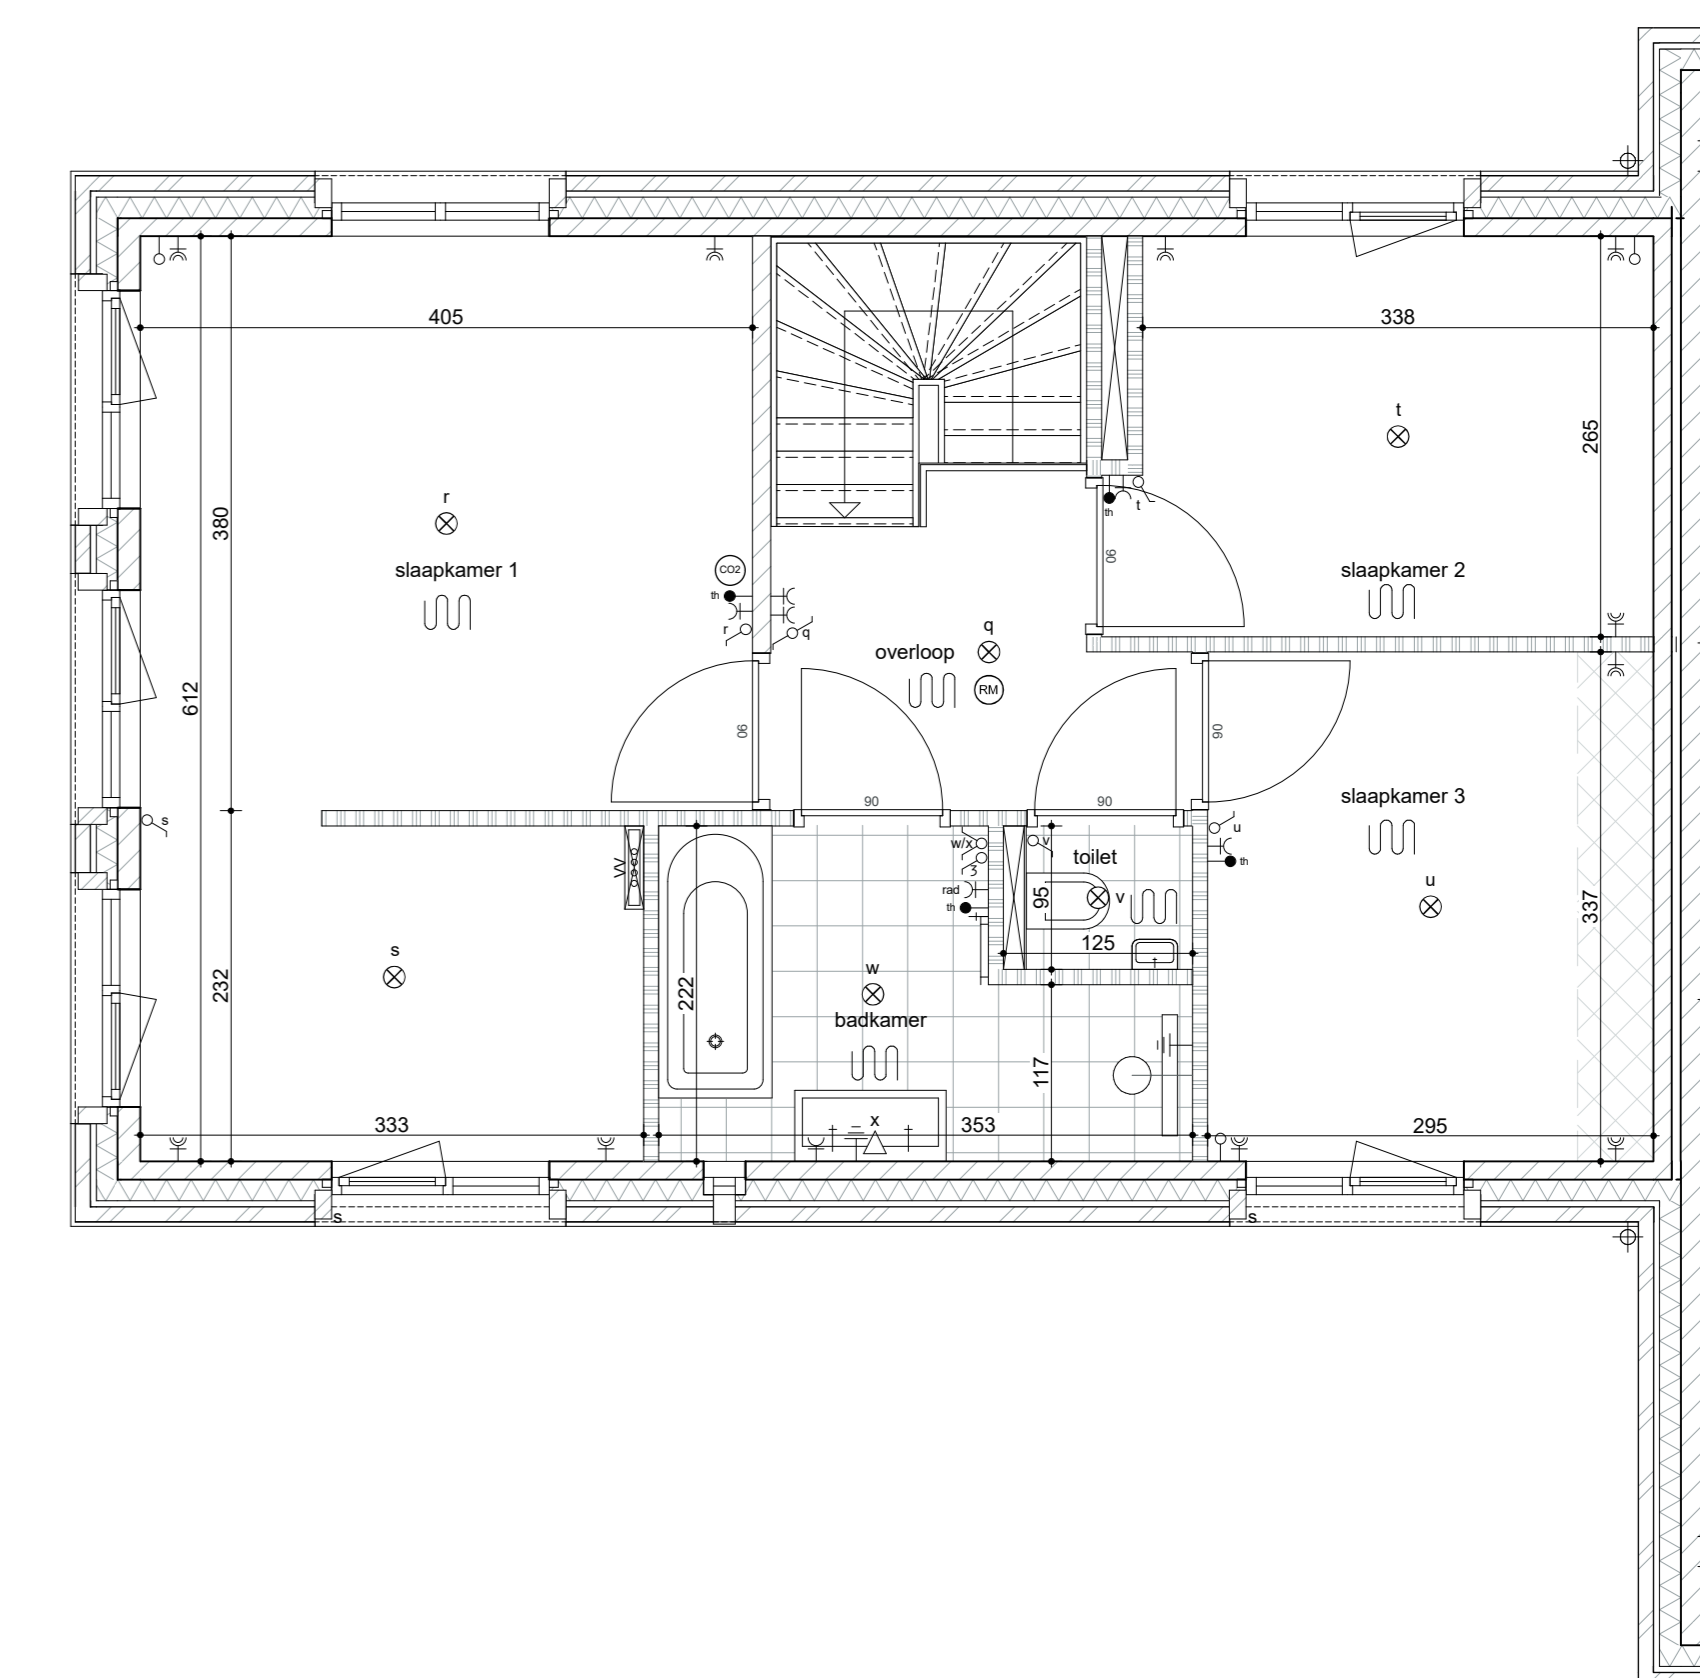

2e verdieping - 1:50

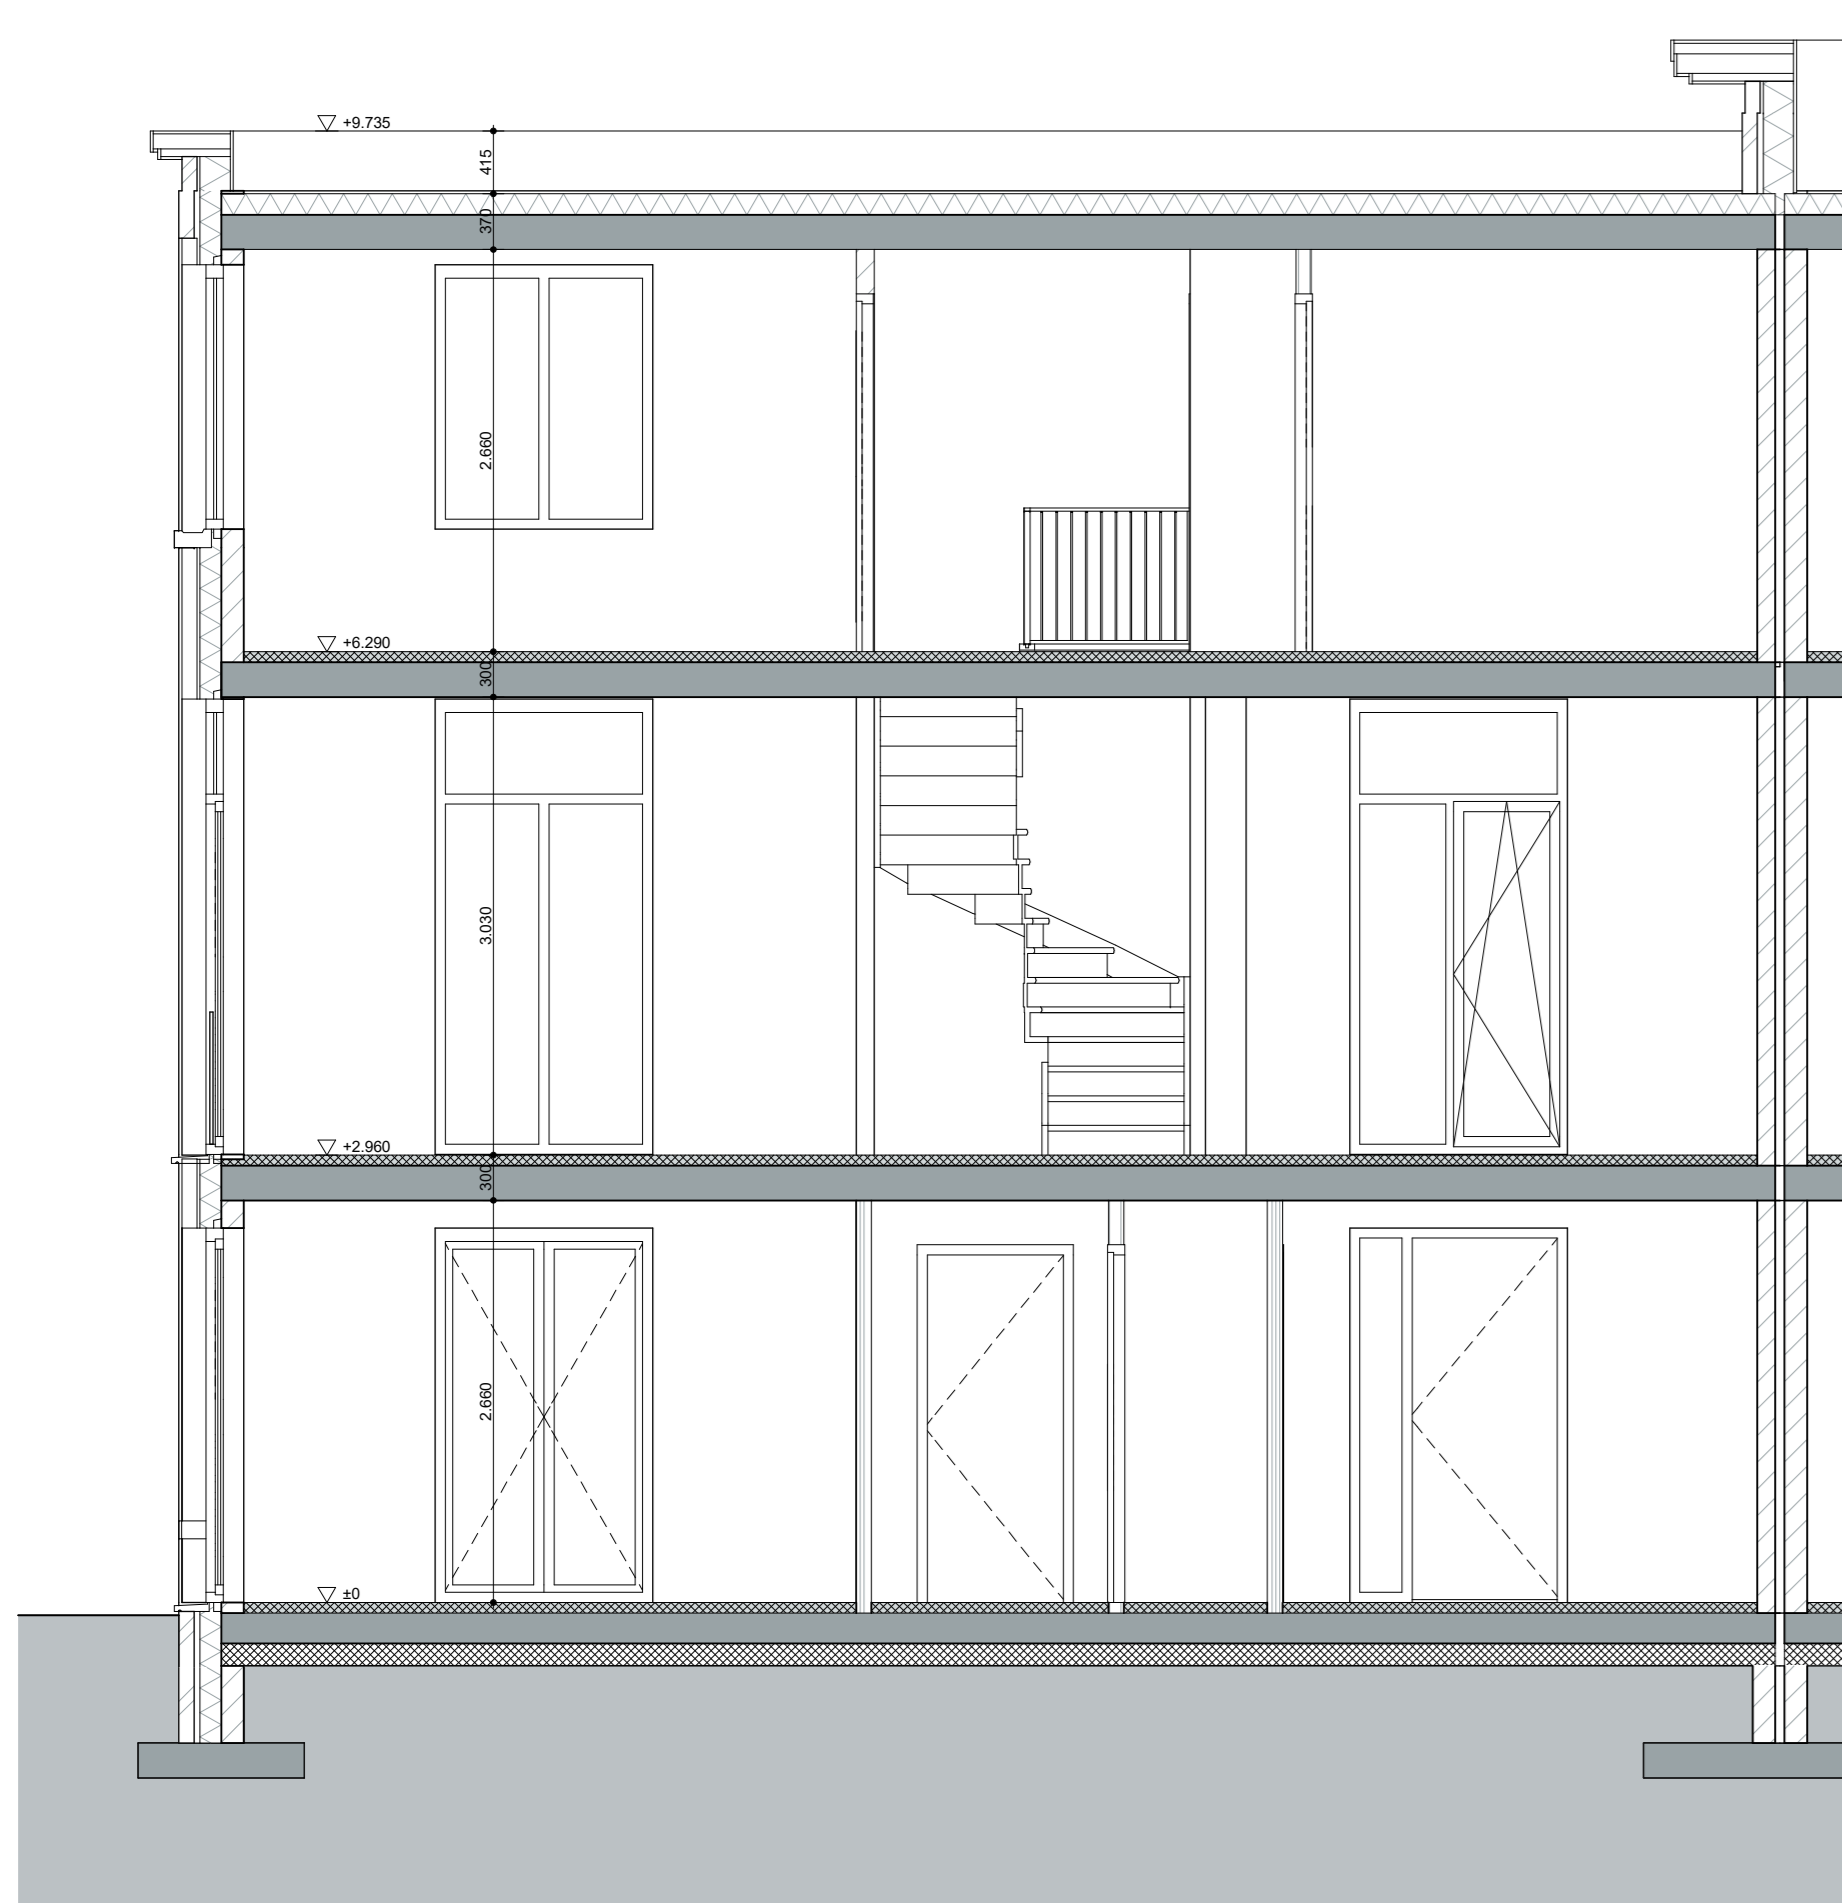

Doorsnede A-A - 1:50



Voorgevel - 1:50



Linkergevel - 1:50



Achtergevel - 1:50

RENVOOI

BOUWKUNDIG


- entree woning
- baksteen
- isolatie
- kalkzandsteen
- beton
- lichte scheidingswanden
- hout
- binnen stonpe
- houten kozijn met dagmaat
- vleermuis kast
- gierzwaluw kast
- screen
- gereduceerd verblijfsgebied (krijtstreep methode)

INSTALLATIES


- MK meterkast
- VV verdeler vloerverwarming
- WTW mechanische ventilatie-unit
- rookmelder volgens NEN2555
- WP warmtepomp
- PV omvormer pv-panelen
- boiler
- hemelwaterafvoer
- buitenkraan
- CO2 melder
- deurbelddrukker / schel
- ruimte voorzien van vloerverwarming
- enkele-/dubbele schakelaar
- ceve werkschakelaar
- wissel schakelaar
- 3 standen schakelaar
- plafondlichtpunt
- wandlichtpunt
- wandlichtpunt incl. armatuur
- armatuur - Bega Lichtbaustein 10 x 30 cm

- dubbele wandcontactdoos geaard
- enkele wandcontactdoos geaard
- tpm wasmachine / wasdroger
- tpe elektrische radiator
- perilex
- voeding
- aarding
- elektrische radiator


- leiding - onbedraad (loos)
- leiding - bedraad / algemeen
- thermostat
- warmtepomp
- telefoon / data
- kabel

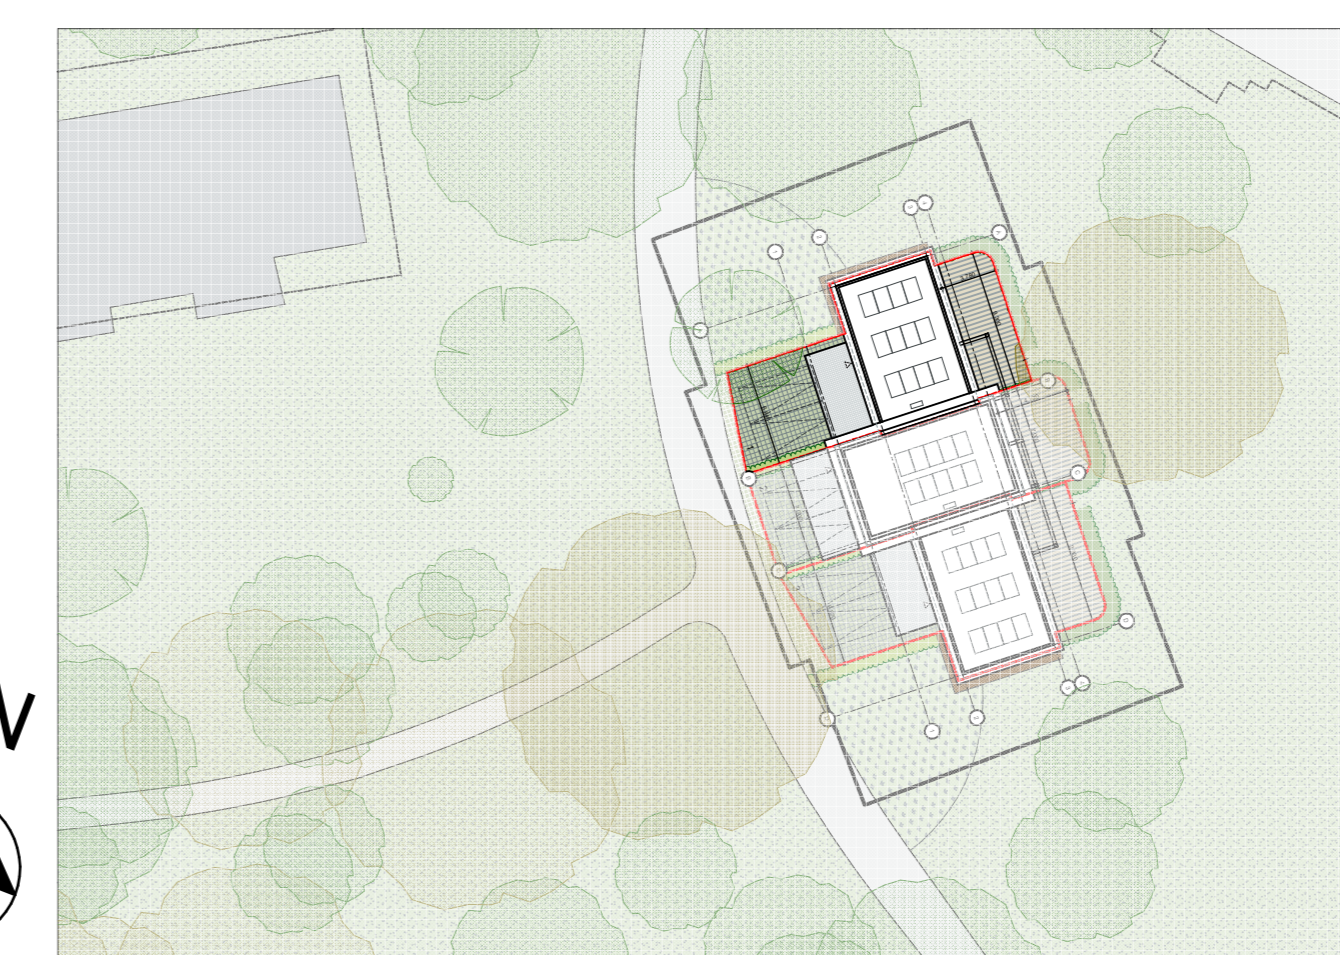


project	Landgoed wonen, Coudewater 6 grondgebonden woningen		
fase	Verkooptekening		
tekening	De Vijverberg - herenhuis hoekwoning, Bouwnummer 1		
datum	16-09-2025	schaal	1:50
gewijzigd A		formaat	A0
gewijzigd B			blad : VK-325-G-20-1

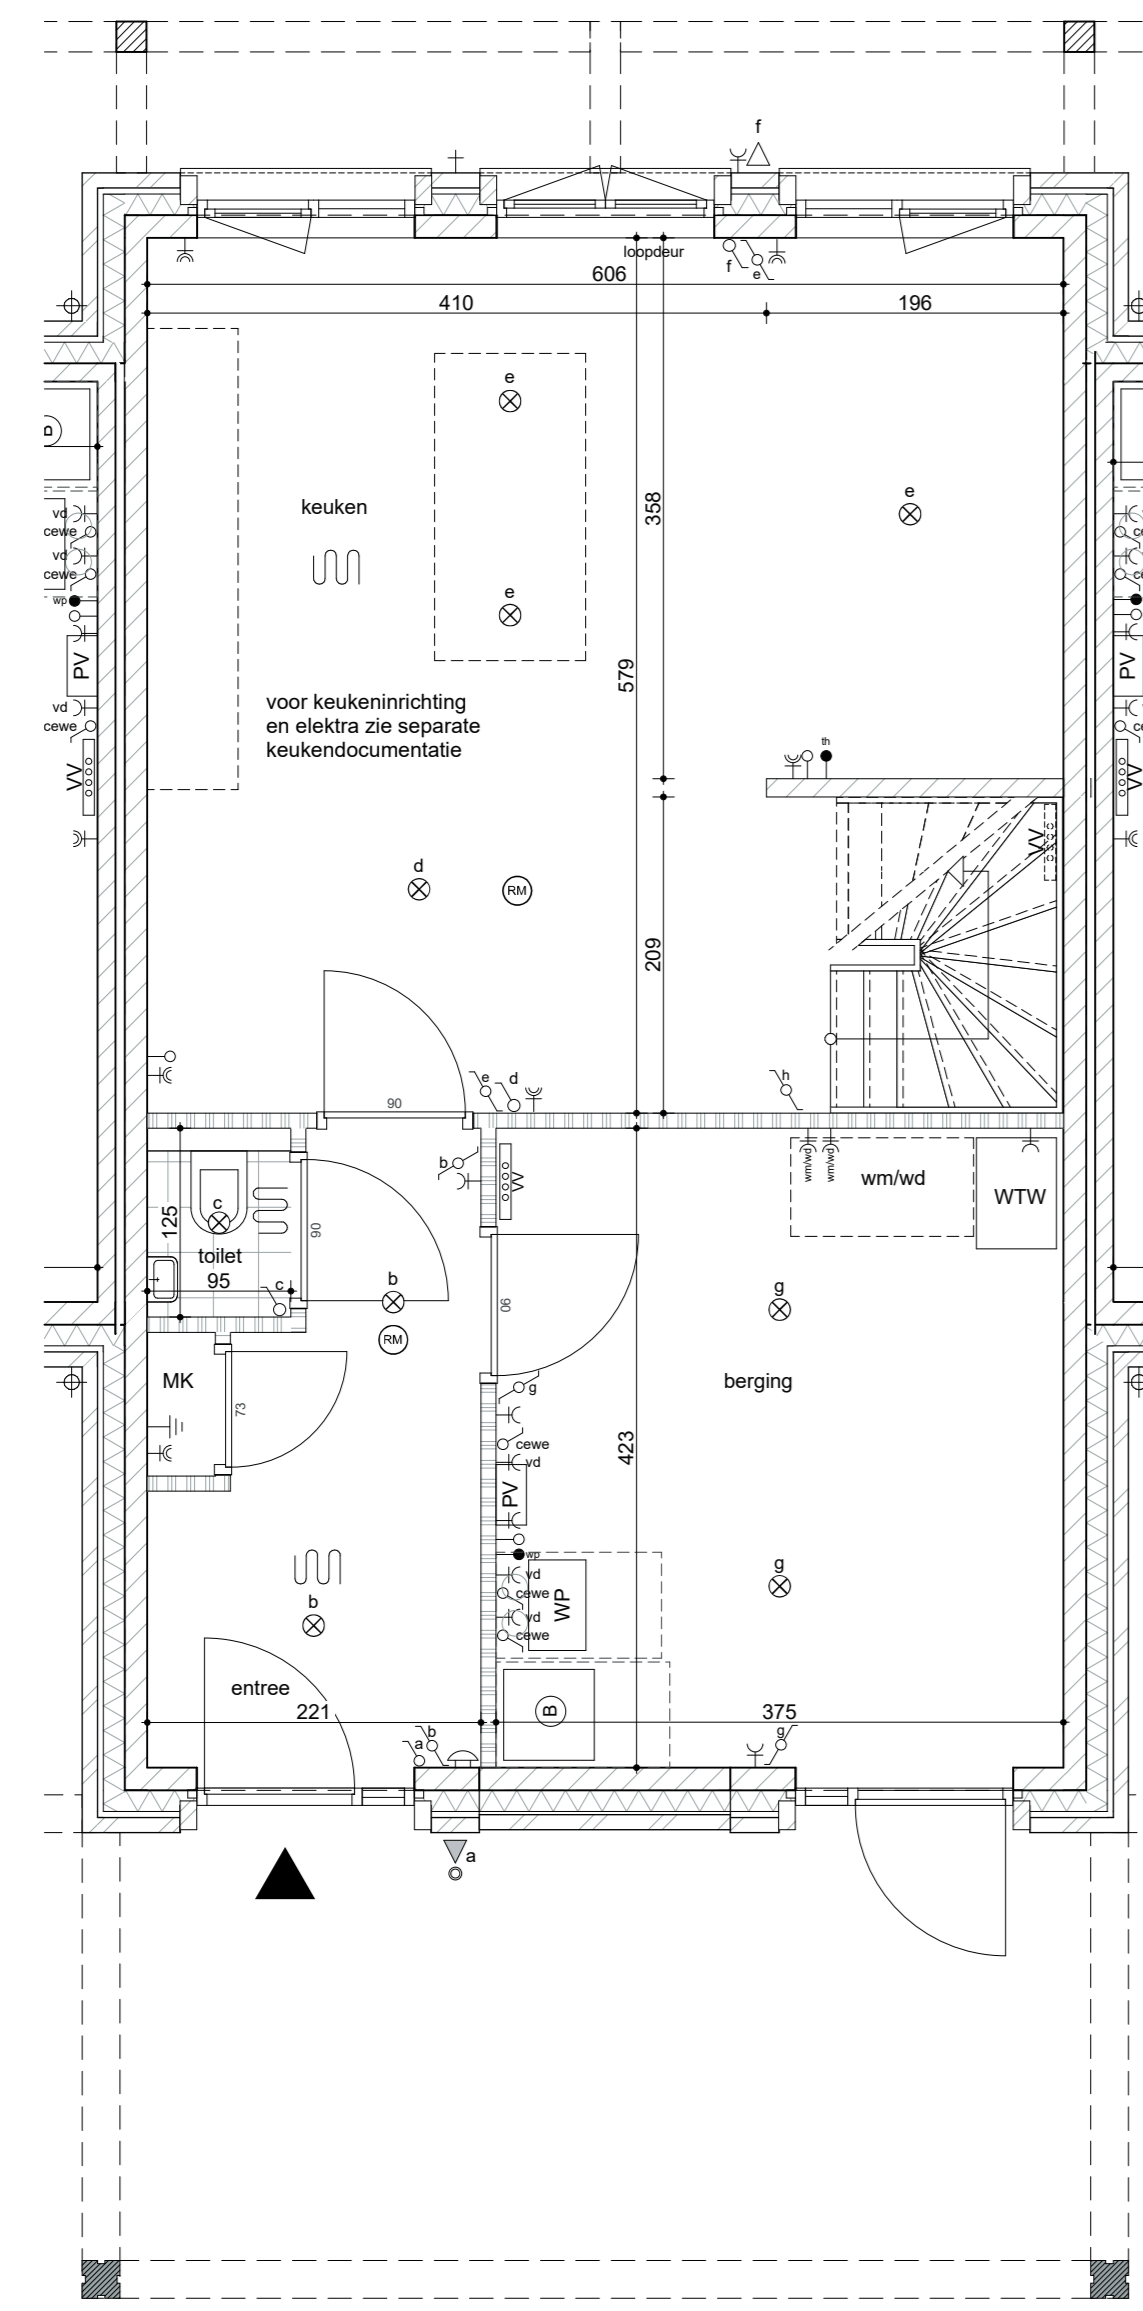


Begane grond - 1:50

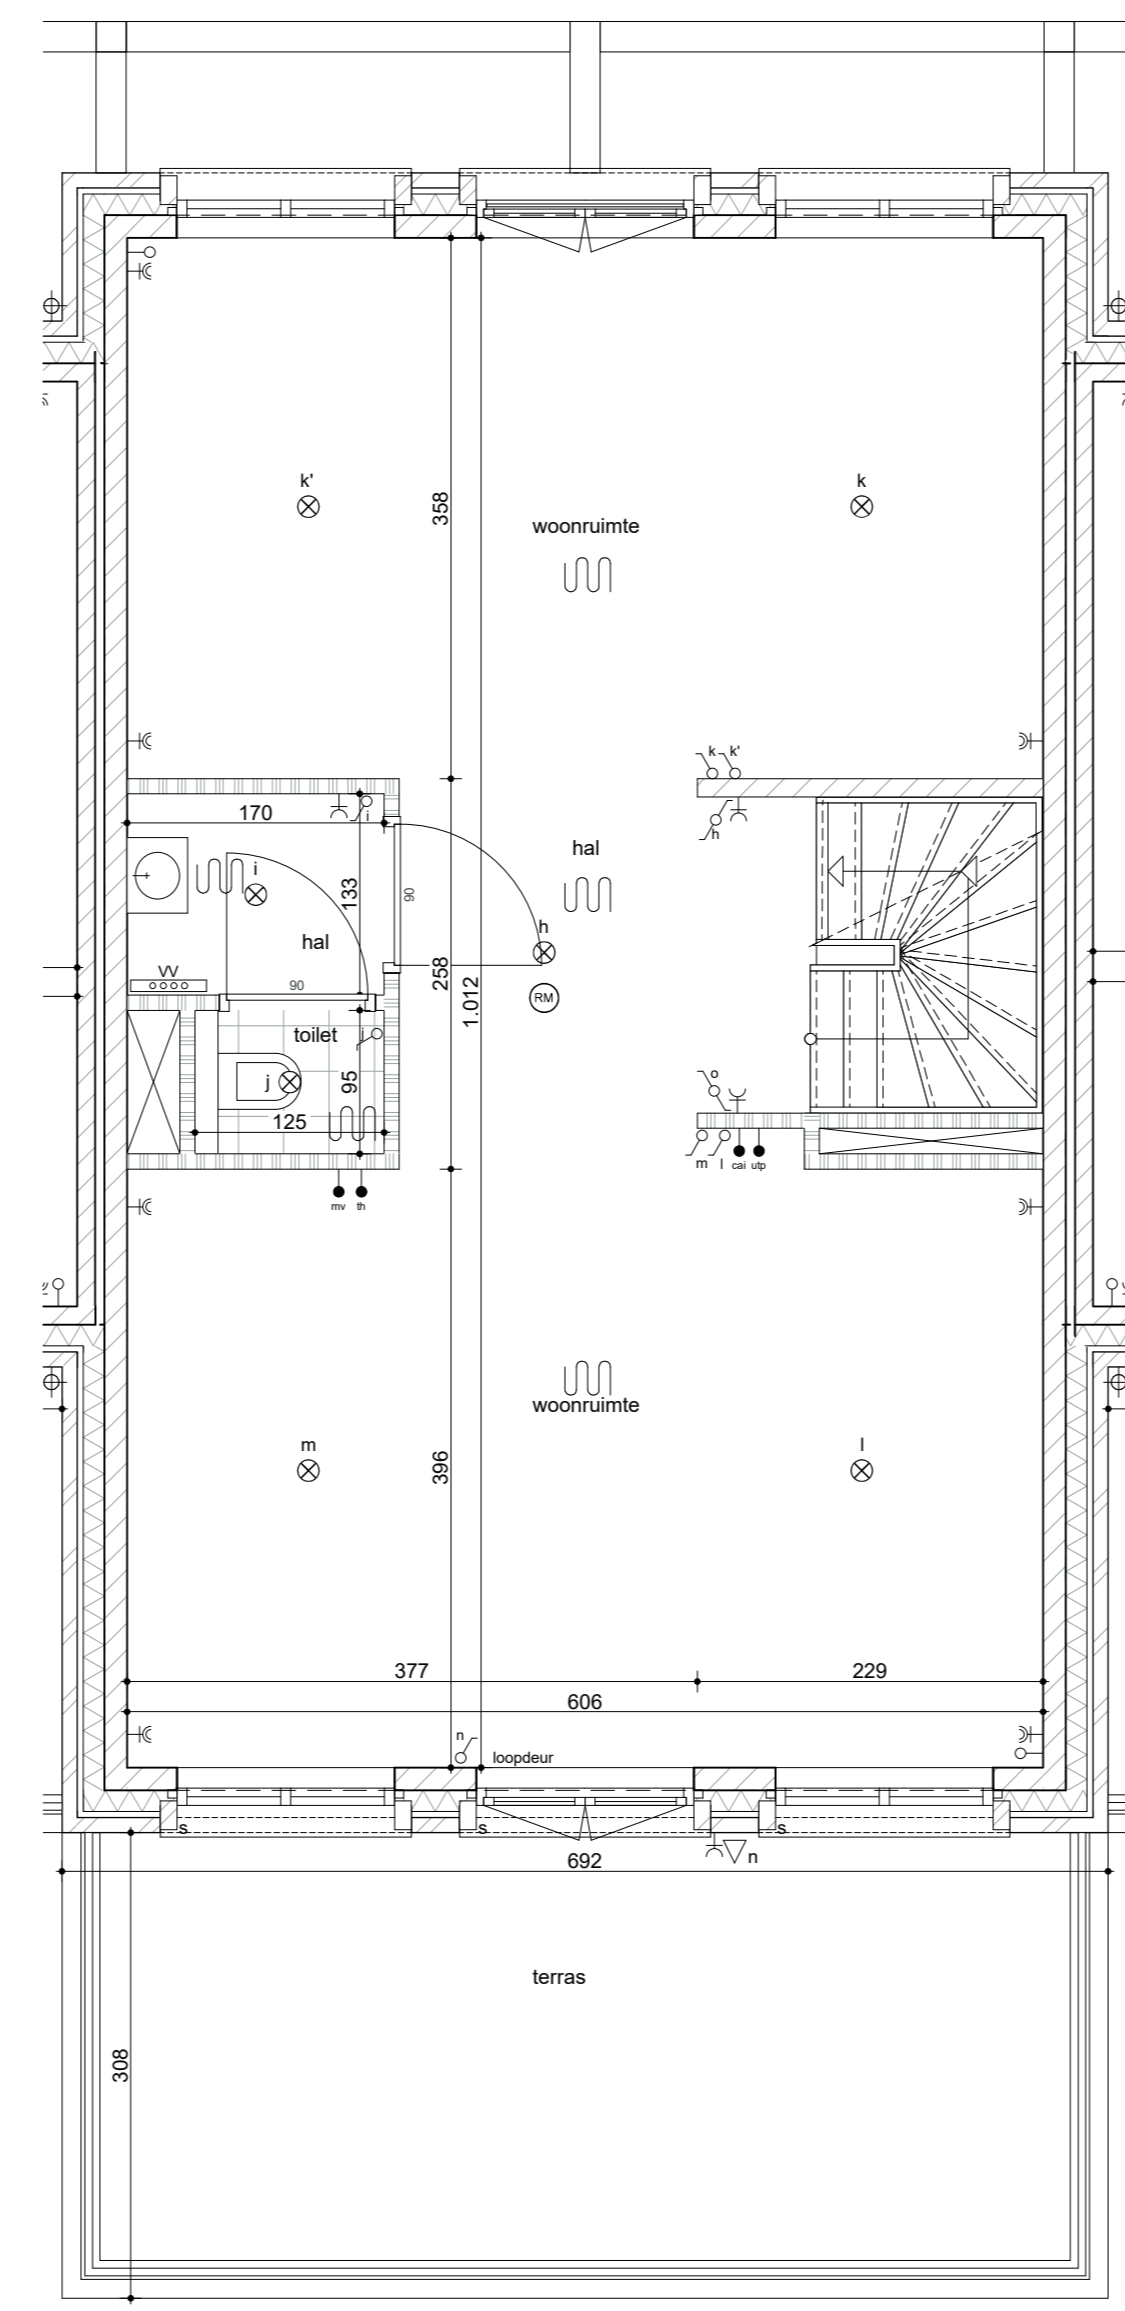

1e verdieping - 1:50

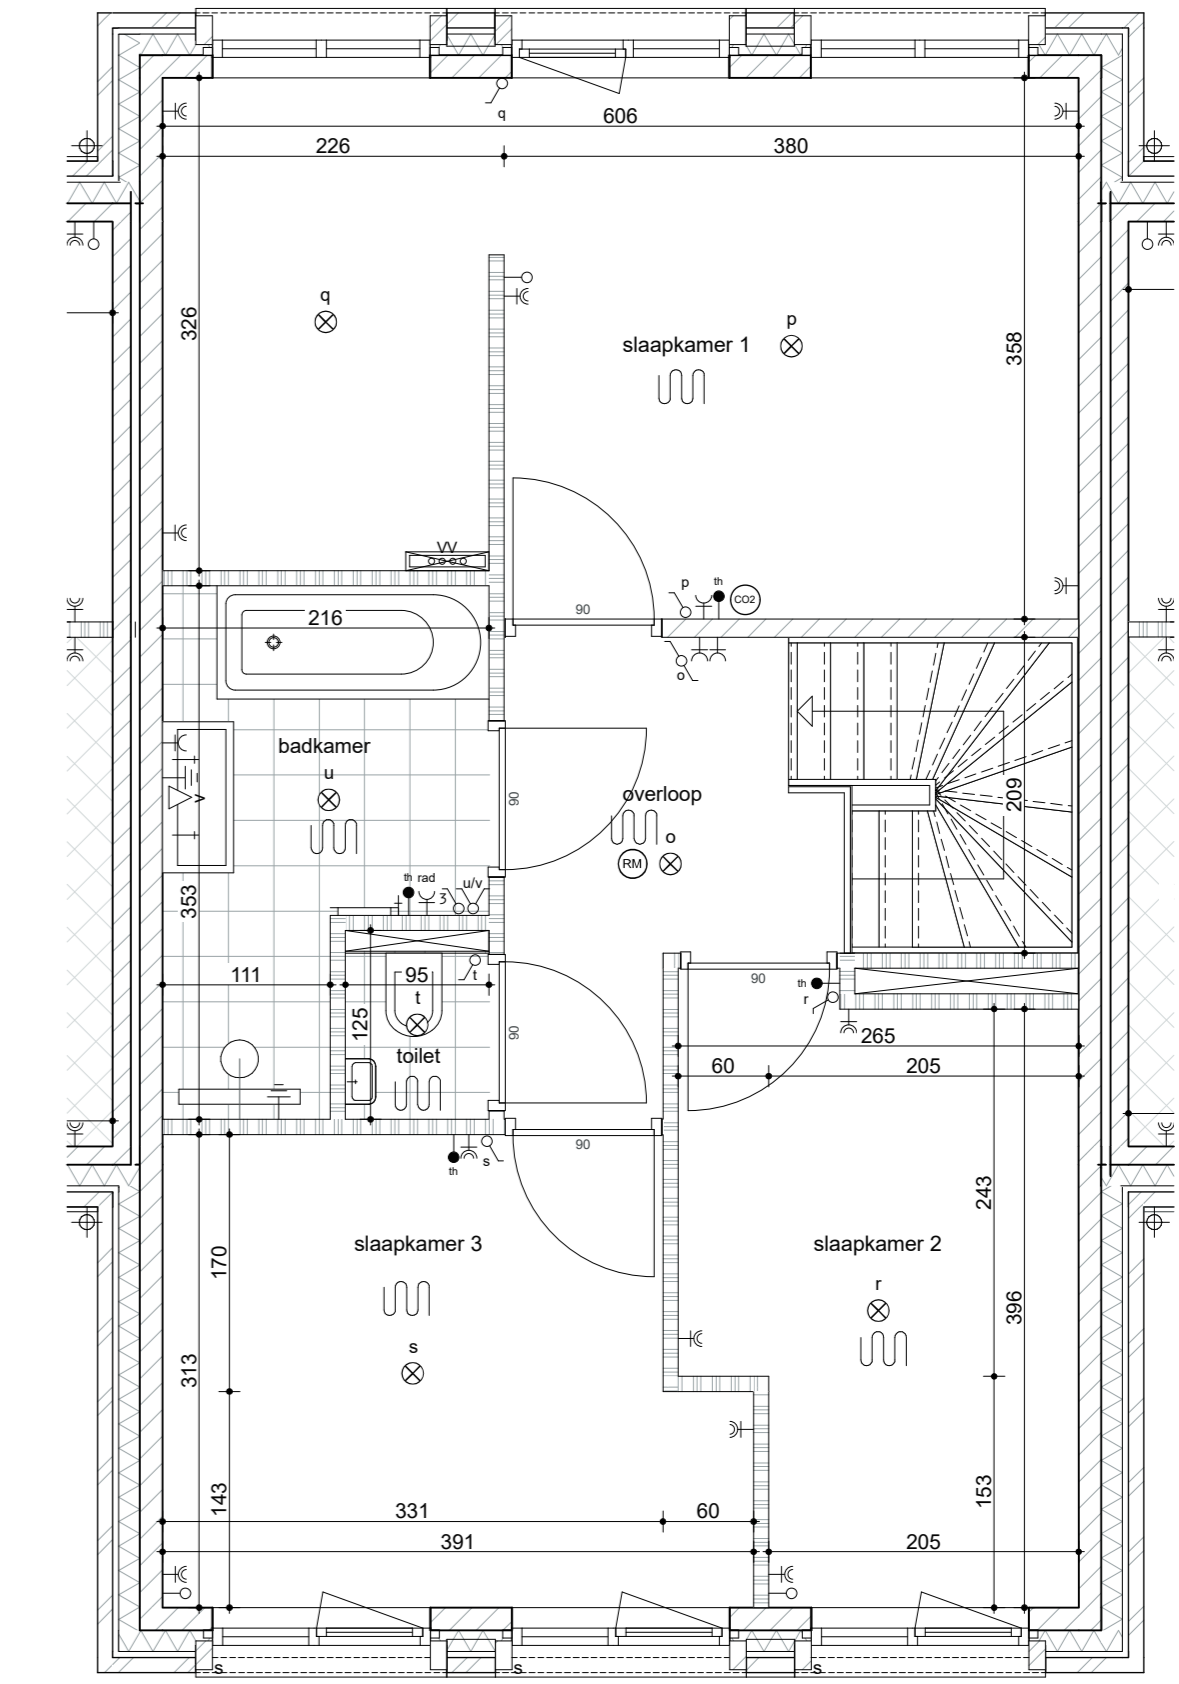

2e verdieping - 1:50

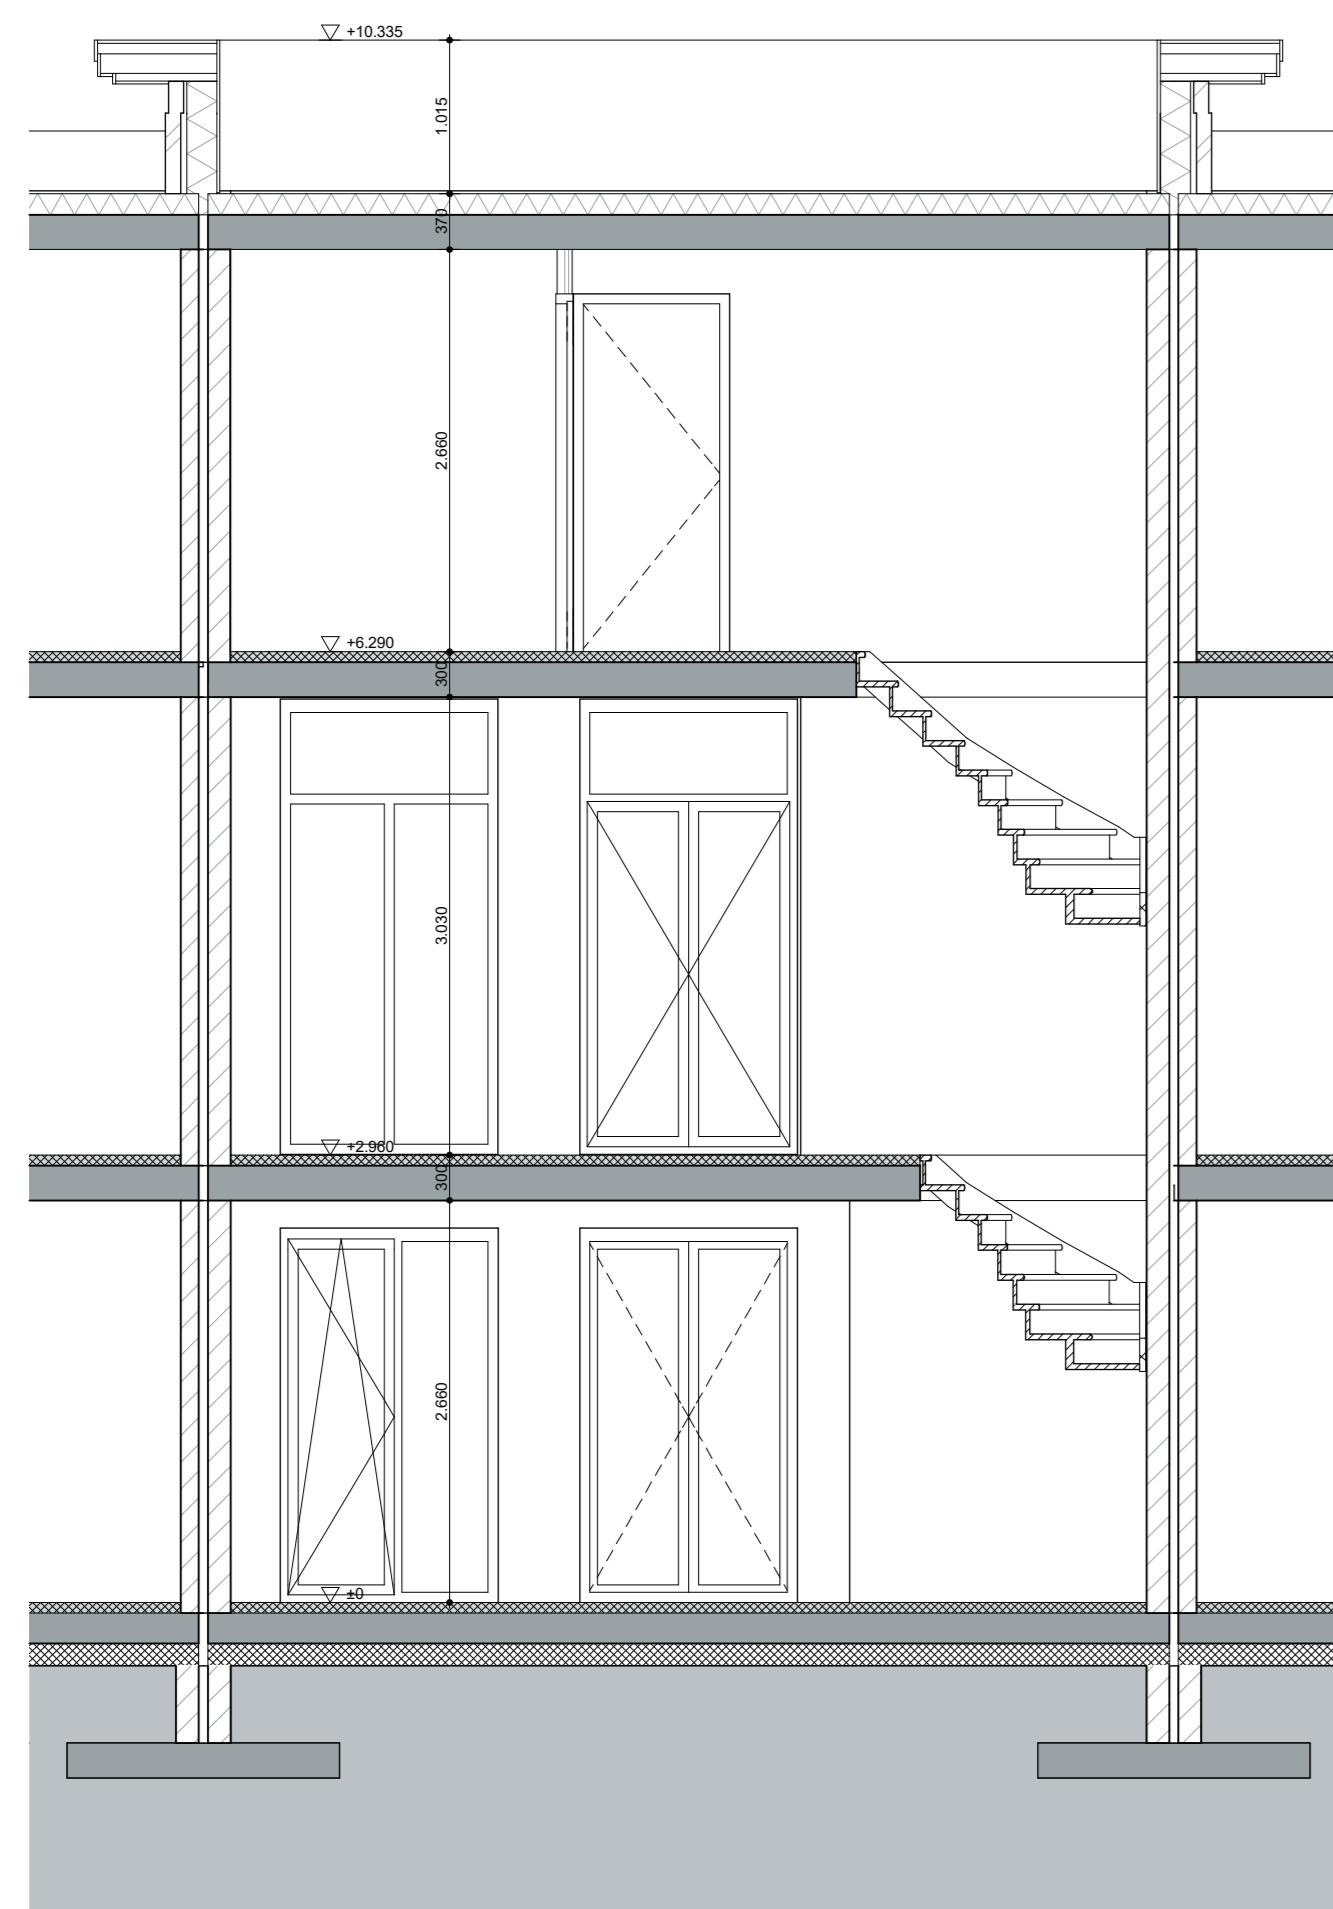

Doorsnede A-A - 1:50



Voorgevel - 1:50



Achtergevel - 1:50

RENVOOI

BOUWKUNDIG


- entree woning
- baksteen
- isolatie
- kalkzandsteen
- beton
- lichte scheidingswanden
- hout
- binnen stompe
- houten kozijn met dagmaat
- vleermuiskast
- gierzwaluwkast
- screen
- gereduceerd verblijfsgebied (krijtstreep methode)

INSTALLATIES


- MK meterkast
- VV verdelers vloerverwarming
- WTV mechanische ventilatie-unit
- (RM) rookmelder volgens NEN2555
- WP warmtepomp
- PV omvormer pv-panelen
- (B) boiler
- H hemelwaterafvoer
- K buitenkraan
- CO2 melder
- D deurbelddrukker / schel
- R ruimte voorzien van vloerverwarming
- S enkele-/dubbele schakelaar
- C cewe werkschakelaar
- W wissel schakelaar
- 3 standen schakelaar
- P plafondlichtpunt
- W wandlichtpunt
- A wandlichtpunt incl. armatuur
- B armatuur - Bega Lichtbaustein 10 x 30 cm

- G dubbele wandcontactdoos geaard
- E enkele wandcontactdoos geaard
- C tpm/wasmachine / wasdroger
- R tpe elektrische radiator
- P perilex
- V voeding
- A aarding
- E elektrische radiator


- L leiding - onbedraad (loos)
- B leiding - bedraad / algemeen
- T thermostaat
- W warmtepomp
- T telefoon / data
- K kabel

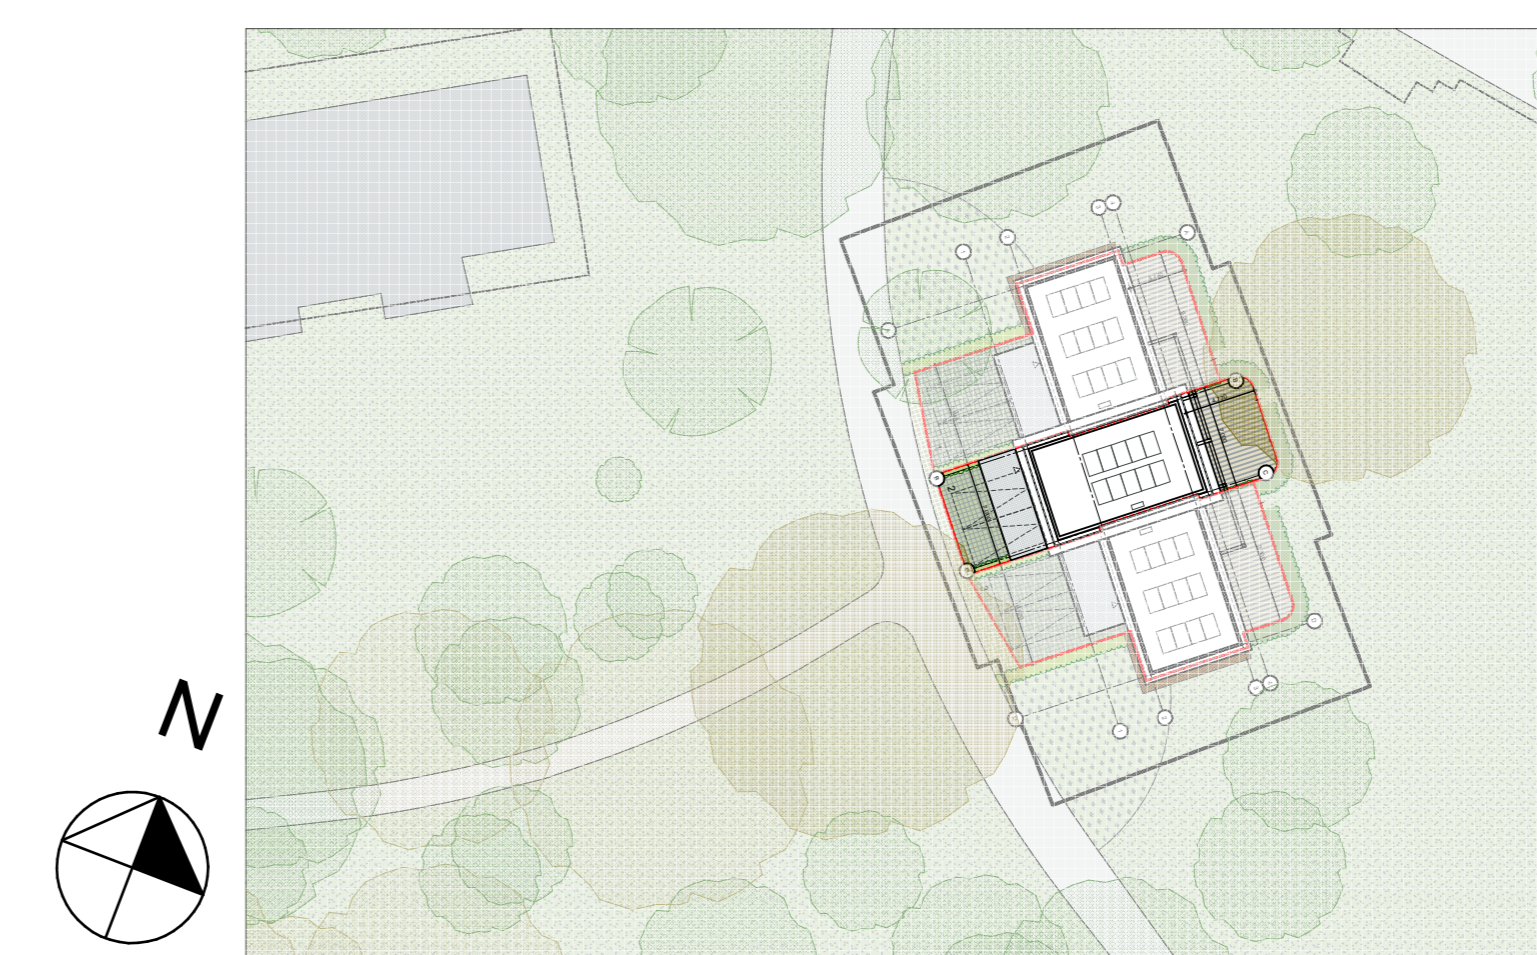


		project	Landgoed wonen, Coudewater 6 grondgebonden woningen
		fase	Verkooptekening
		tekening	De Vijverberg - herenhuis tussenwoning, Bouwnummer 2
		datum	16-09-2025
		schaal	1:50
		formaat	A0
		gewijzigd A	
		gewijzigd B	blad - VK-335-G-20-2

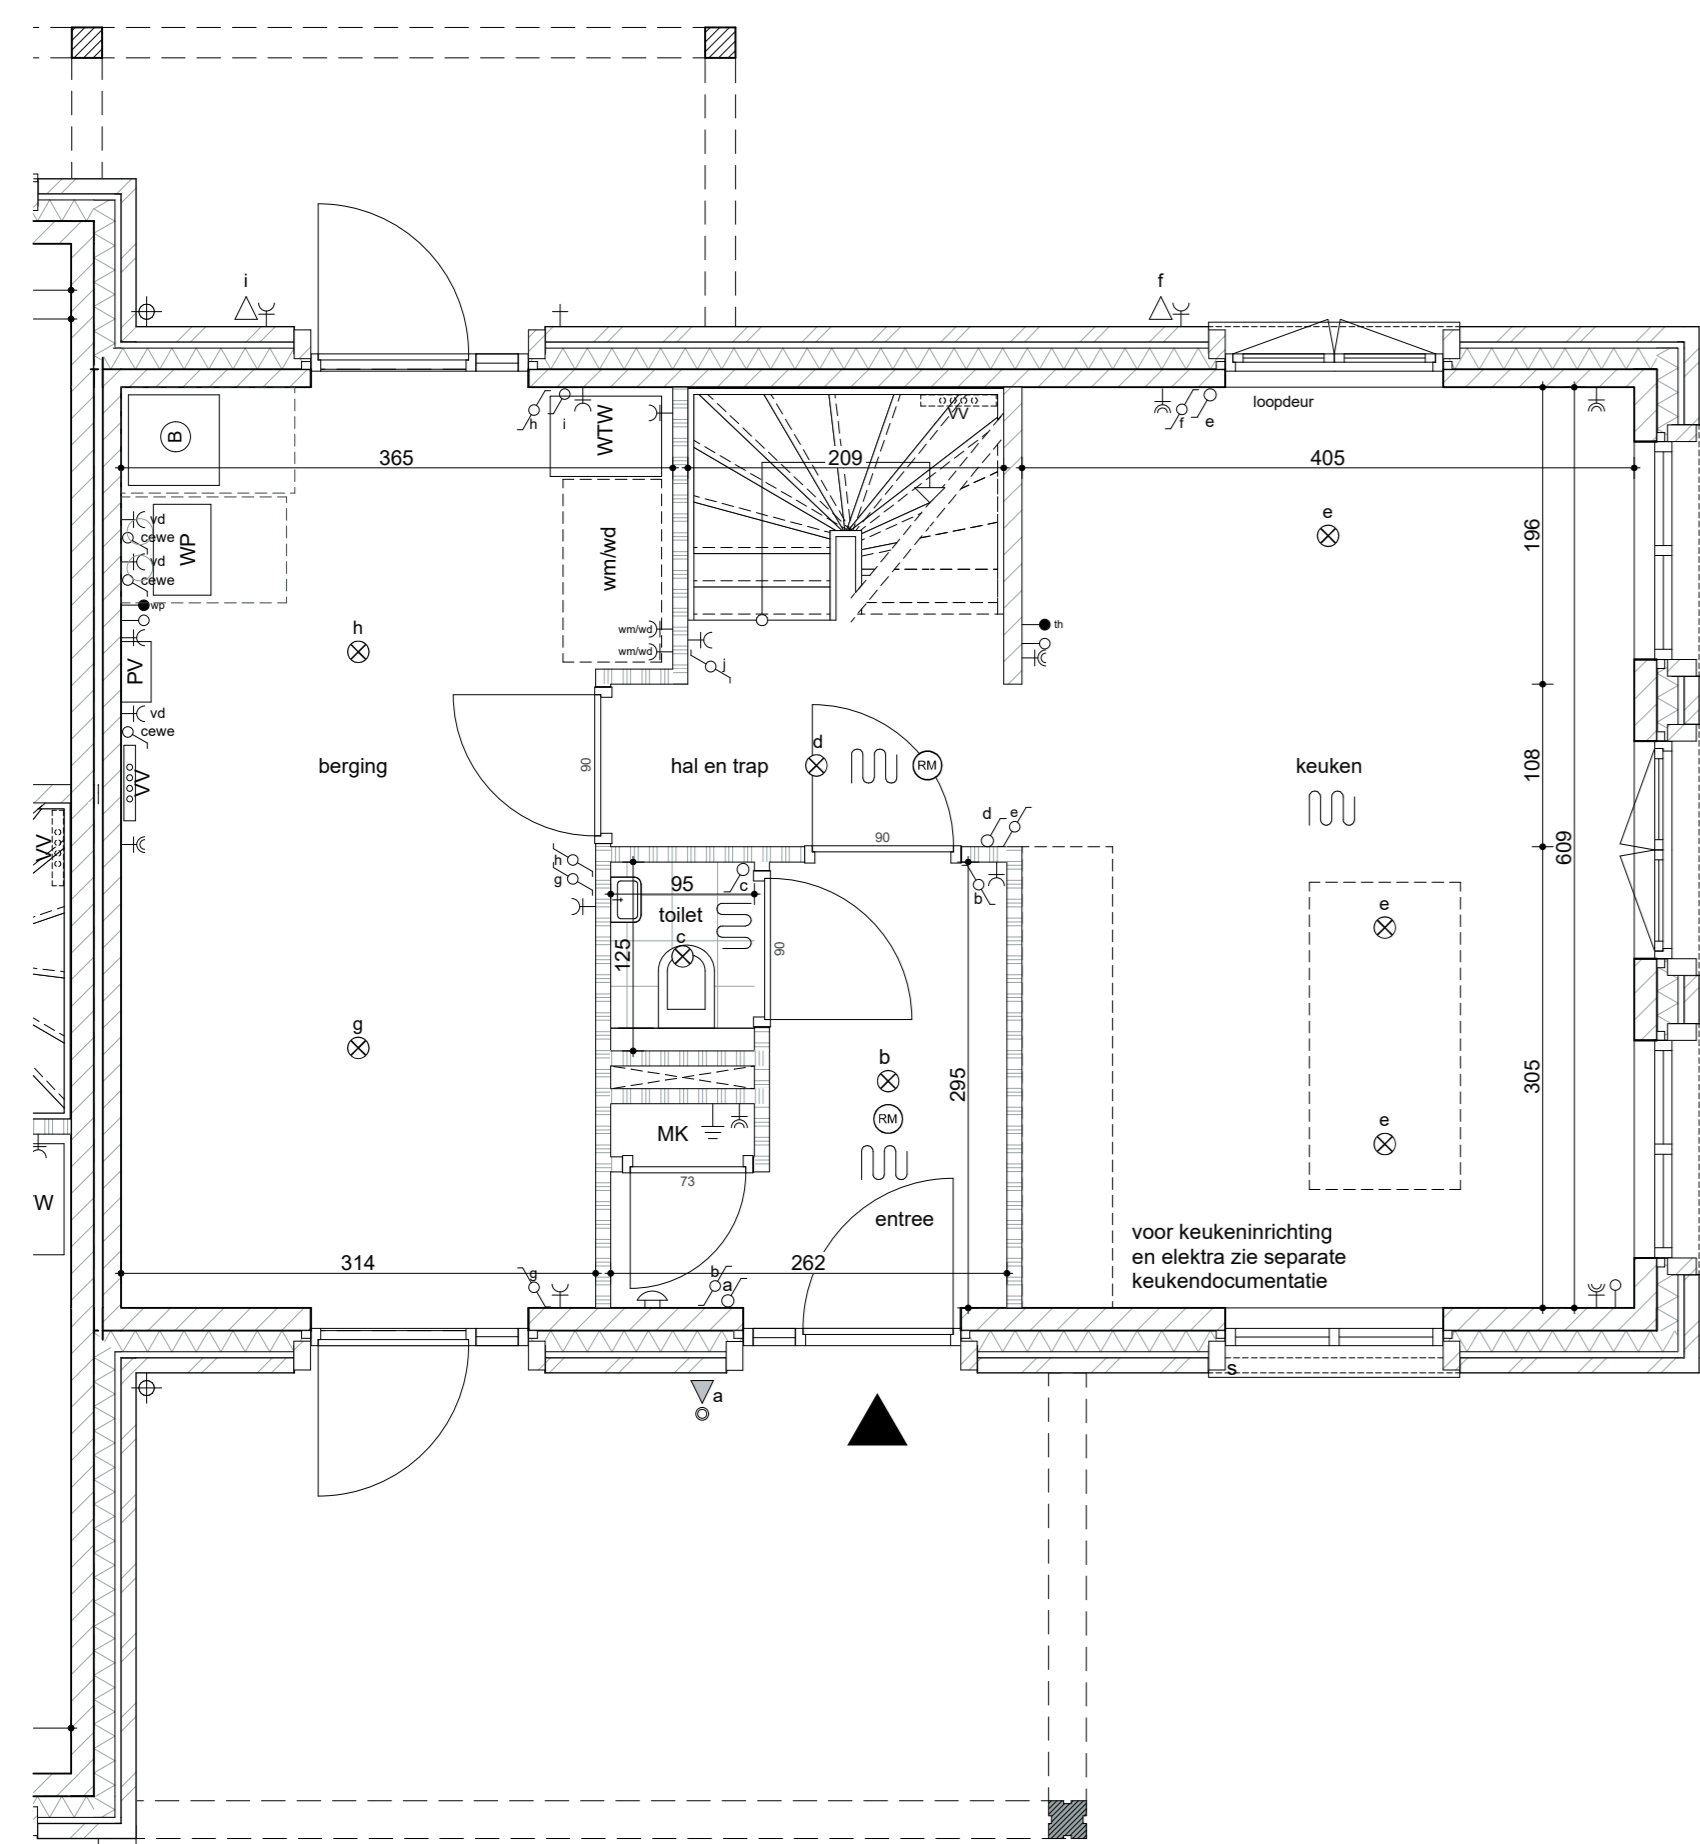


Begane grond - 1:50

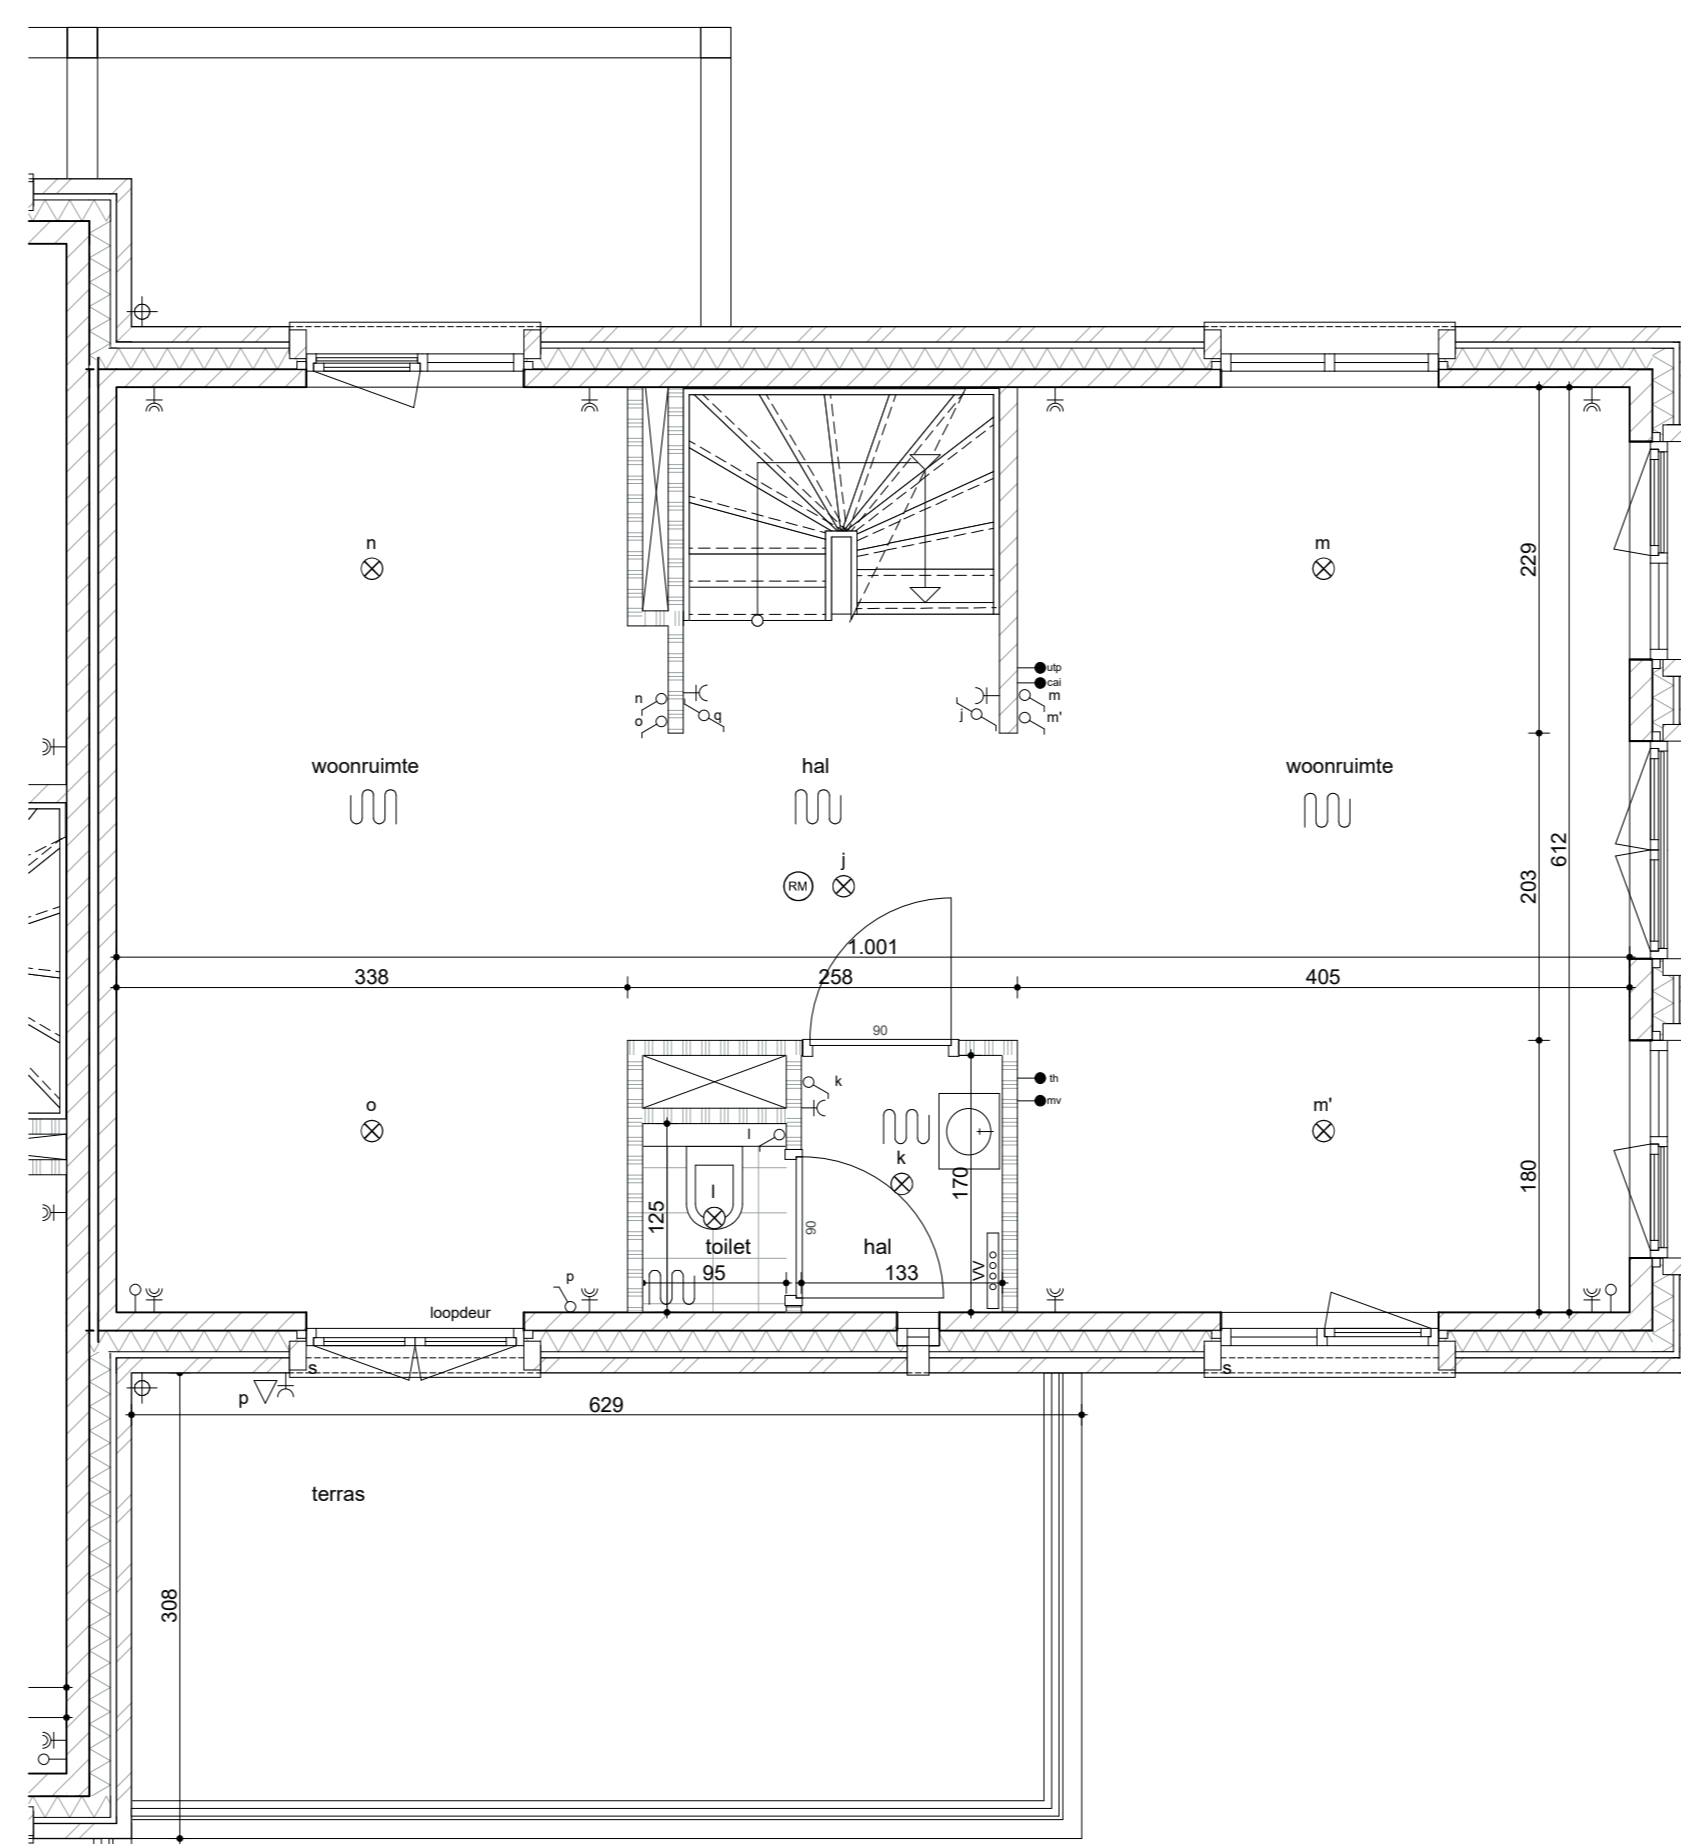

1e verdieping - 1:50

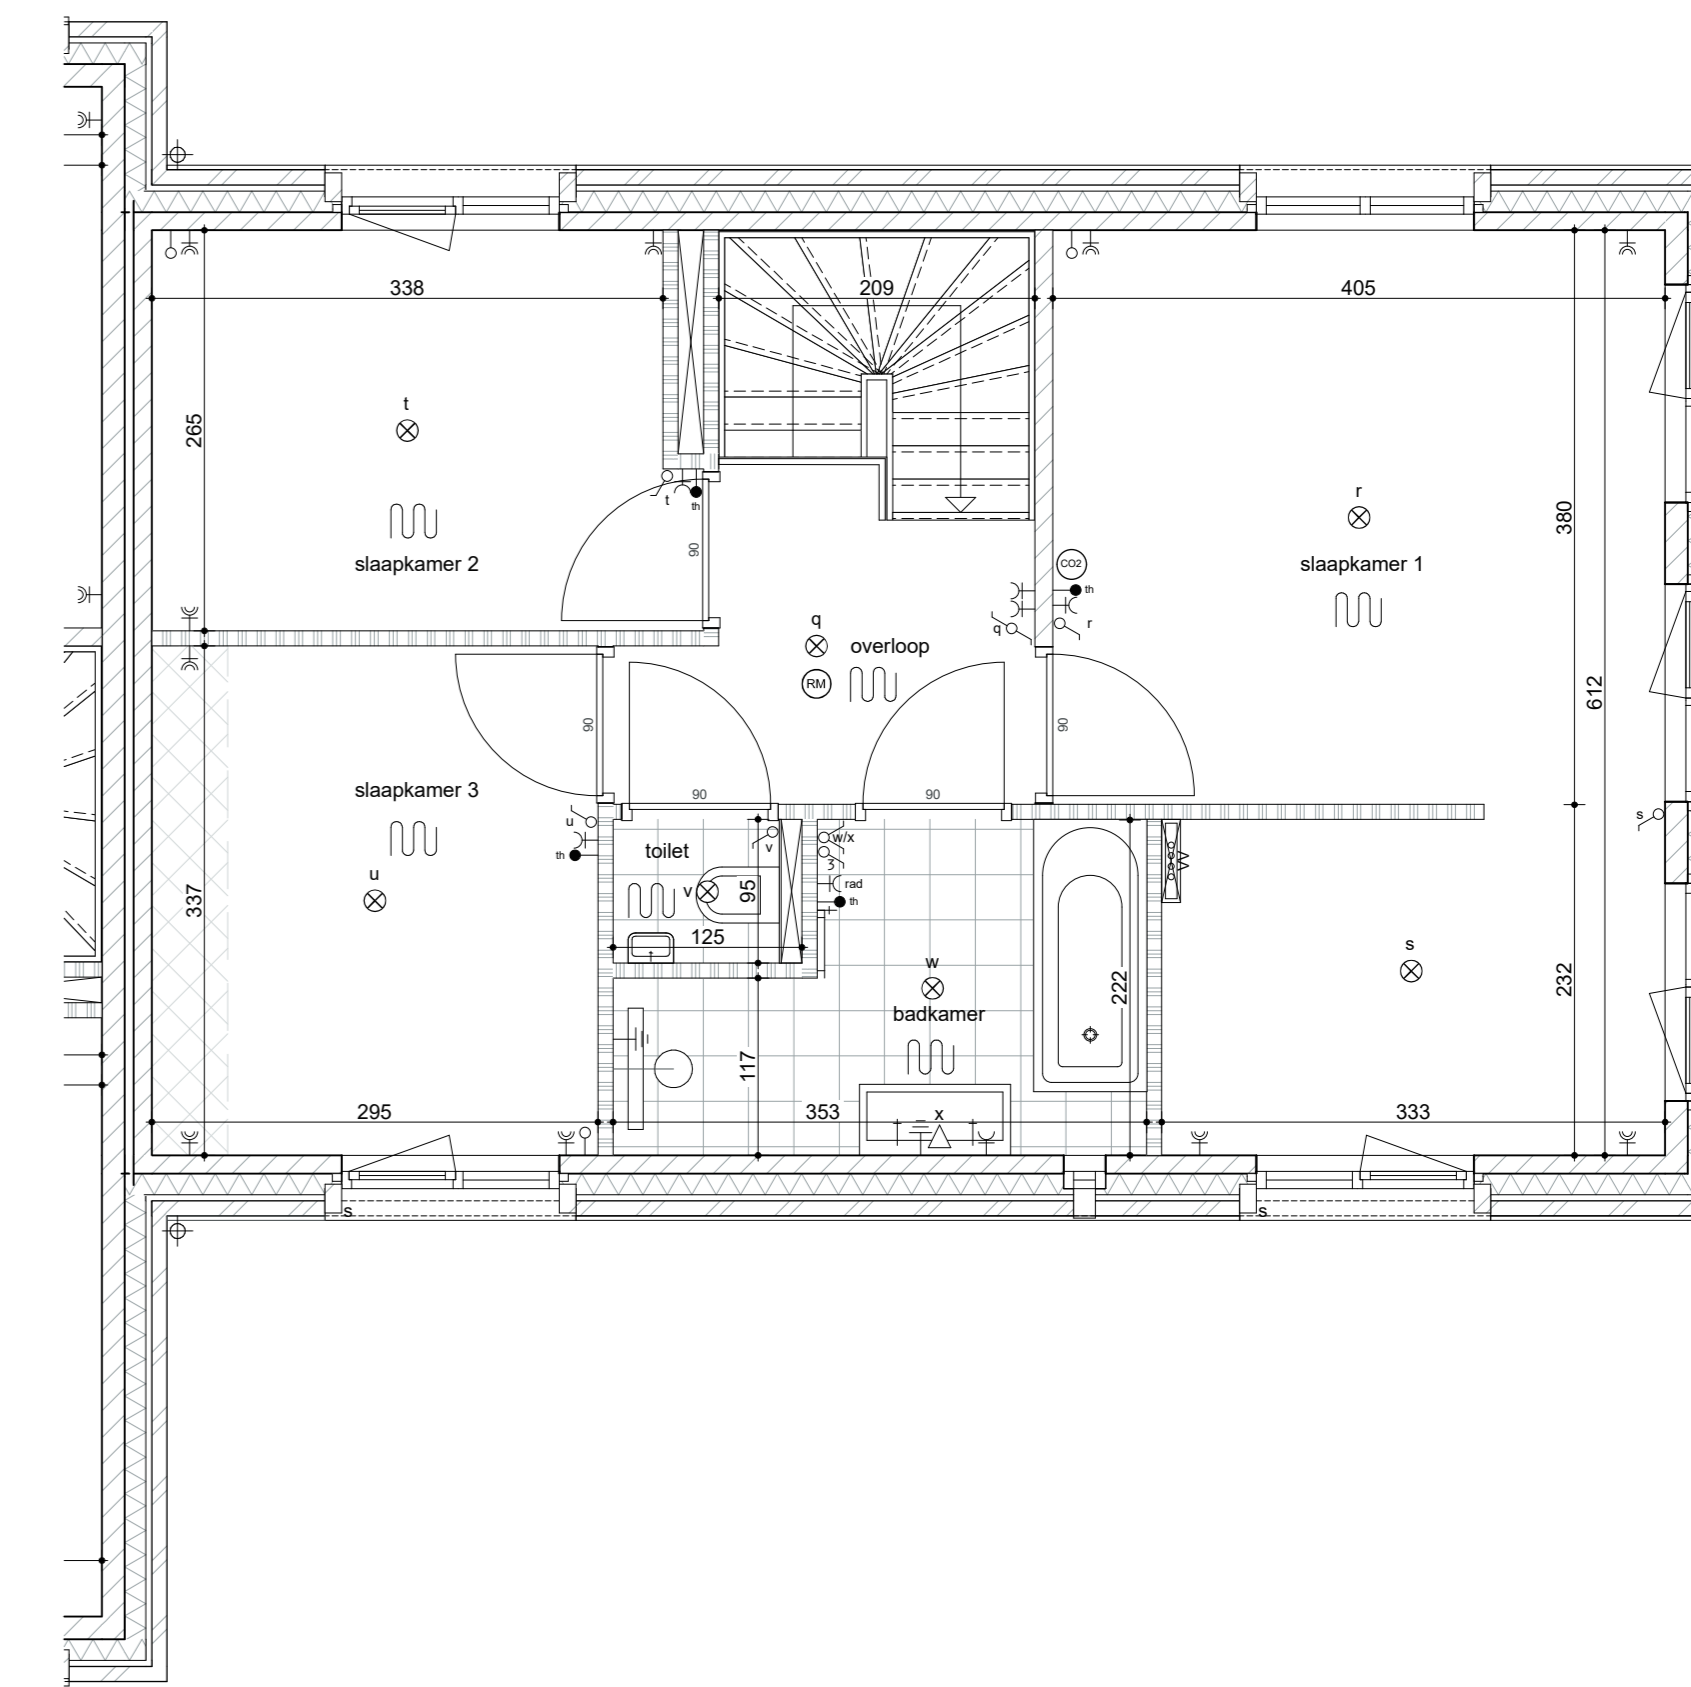

2e verdieping - 1:50

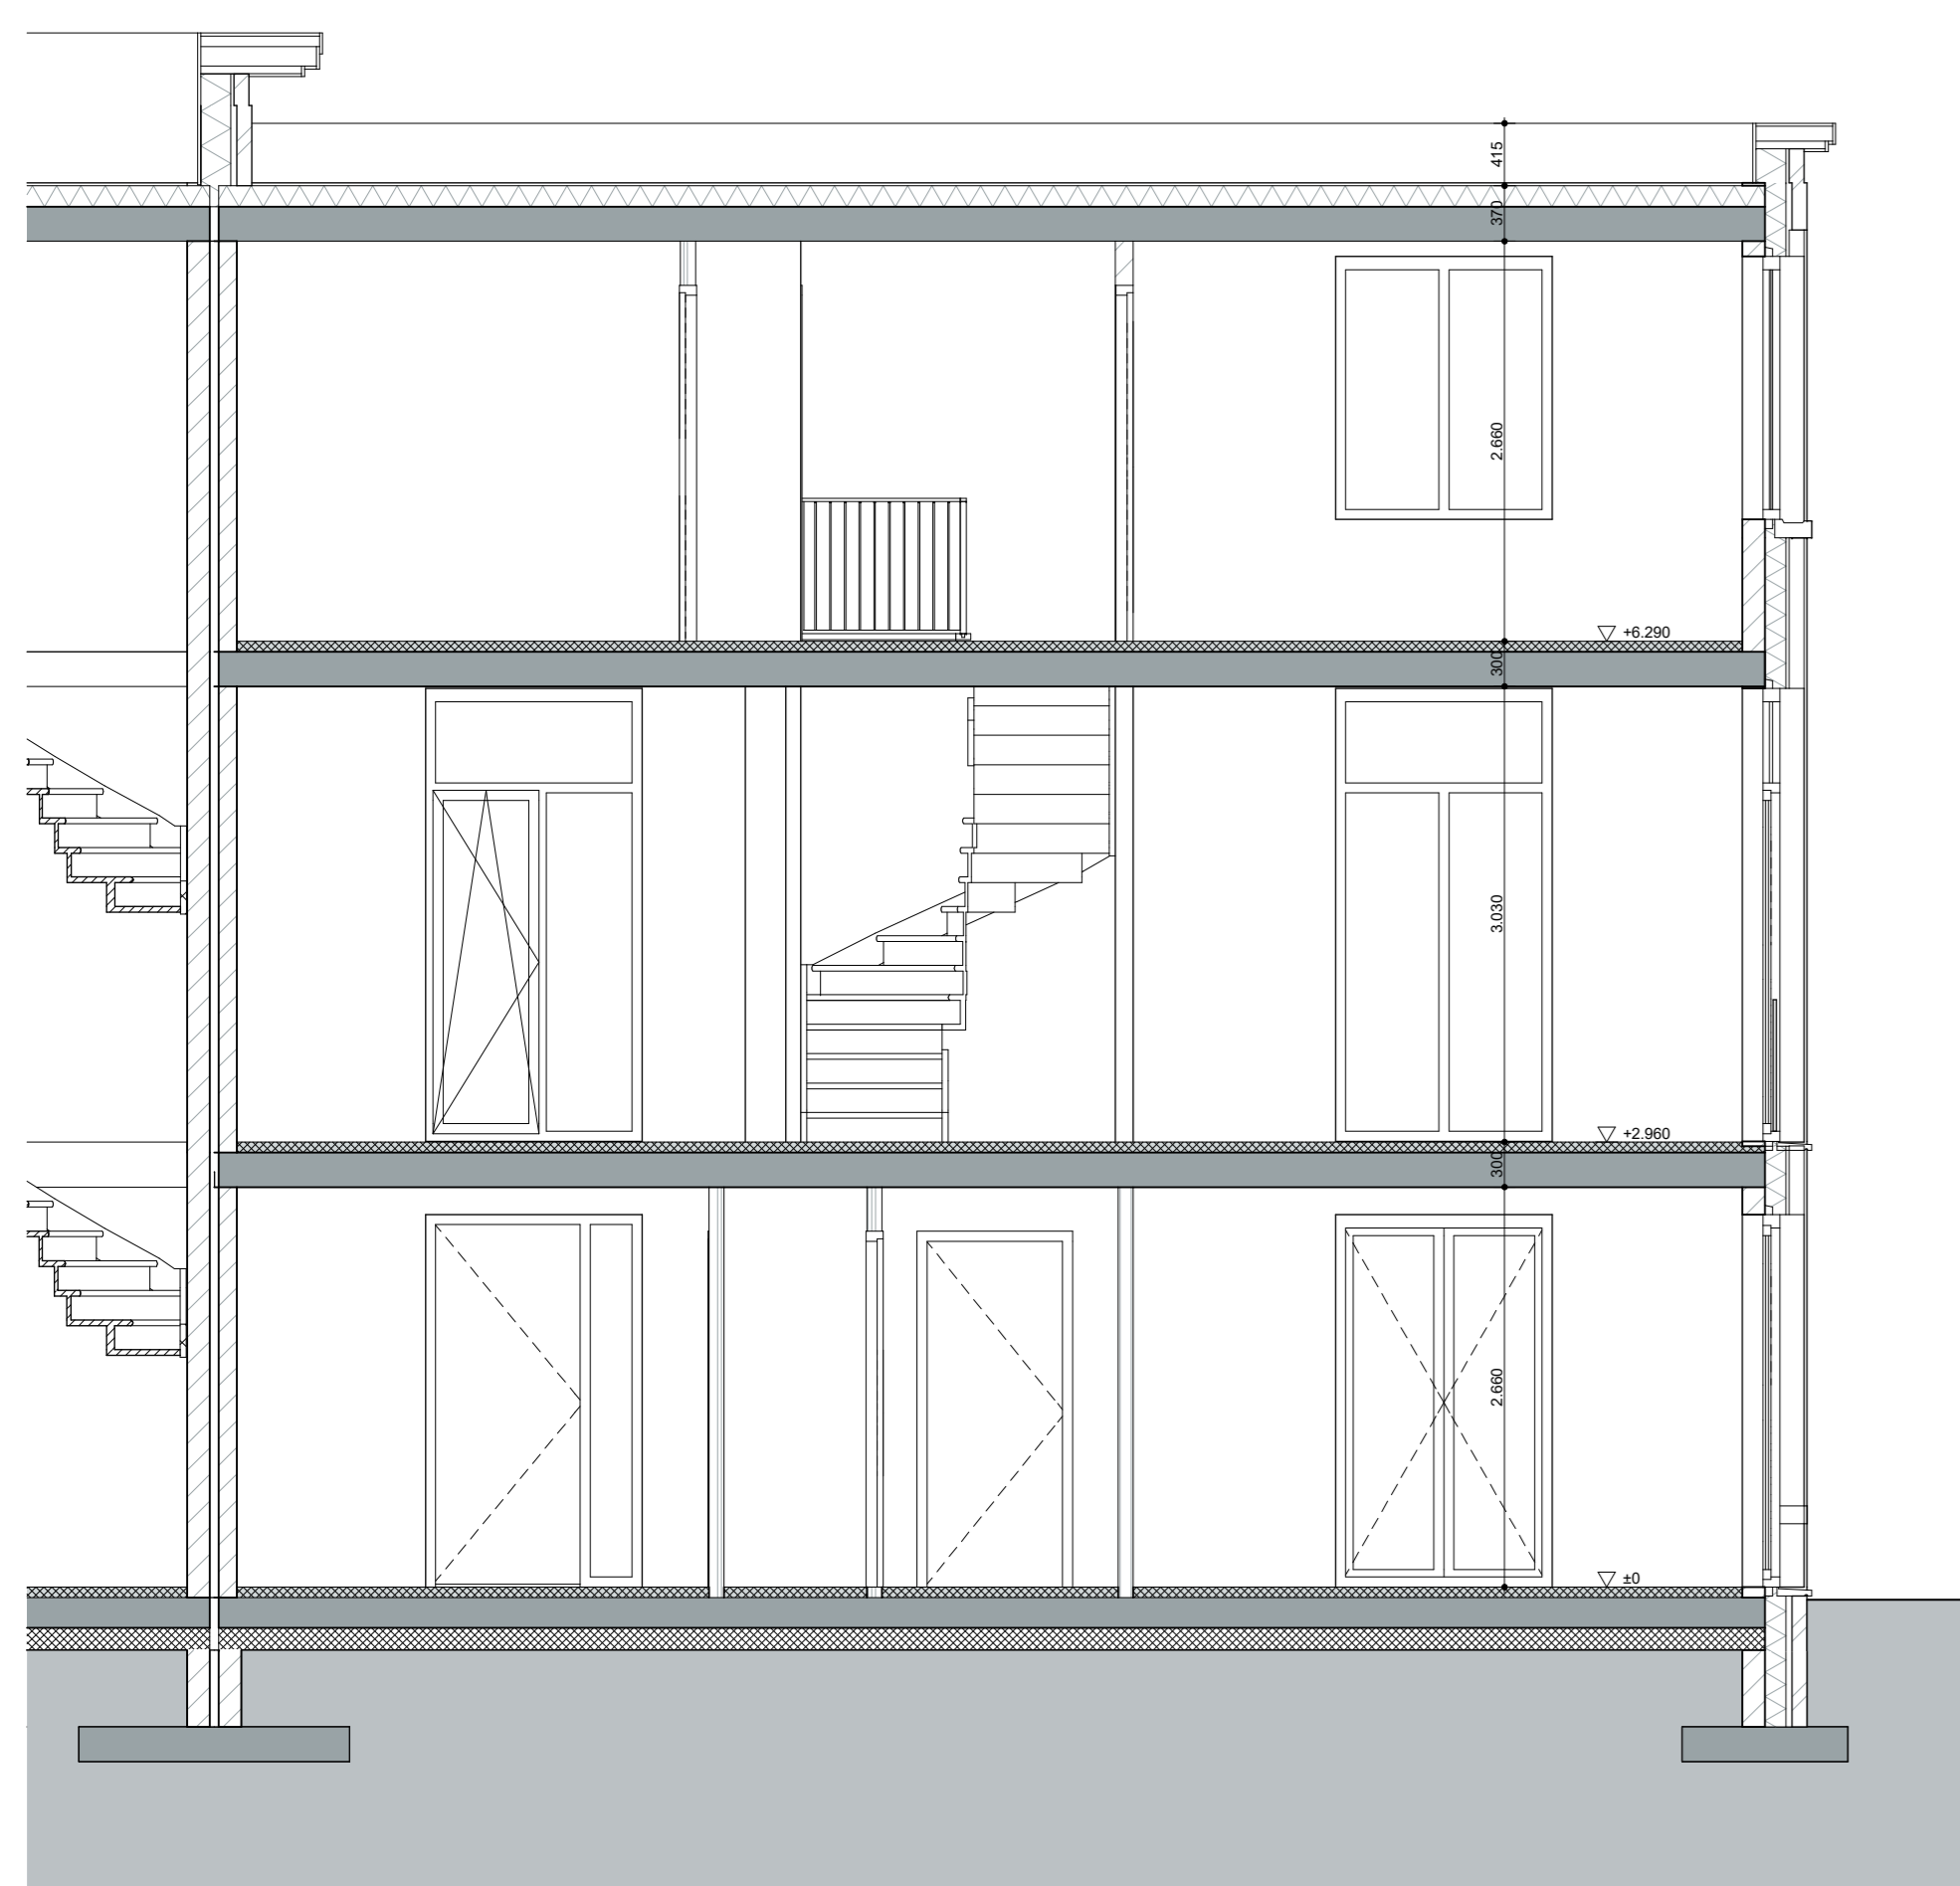

Doorsnede A-A - 1:50



Voorgevel - 1:50



Rechtergevel - 1:50



Achtergevel - 1:50

RENVOOI

BOUWKUNDIG


- entree woning
- baksteen
- isolatie
- kalkzandsteen
- beton
- lichte scheidingswanden
- hout
- binnen stonpe
- houten kozijn met dagmaat
- vleermuis kast
- gierzwaluw kast
- screen
- gereduceerd verblijfsgebied (krijtstreep methode)

INSTALLATIES

- MK meterkast
- VV verdelers vloerverwarming
- WTW mechanische ventilatie-unit
- (RM) rookmelder volgens NEN2555
- WP warmtepomp
- PV omvormer pv-panelen
- (B) boiler
- + hemelwaterafvoer
- + buitenkraan
- (CO2) CO2 melder
- deurbelddrukker / schel
- ruimte voorzien van vloerverwarming
- enkele-/dubbele schakelaar
- cewe werkschakelaar
- cewe wissel schakelaar
- 3 standen schakelaar
- plafondlichtpunt
- wandlichtpunt
- wandlichtpunt incl. armatuur
- armatuur - Bega Lichtbaustein 10 x 30 cm

- dubbele wandcontactdoos geaard
- enkele wandcontactdoos geaard
- Cwmlwa tpu wasmachine / wasdroger
- Crad tpu elektrische radiator
- Cp perilex
- Cvd voeding
- aarding
- elektrische radiator

- leiding - onbedraad (loos)
- leiding - bedraad / algemeen
- th thermostaat
- wp warmtepomp
- ttp telefoon / data
- cai kabel

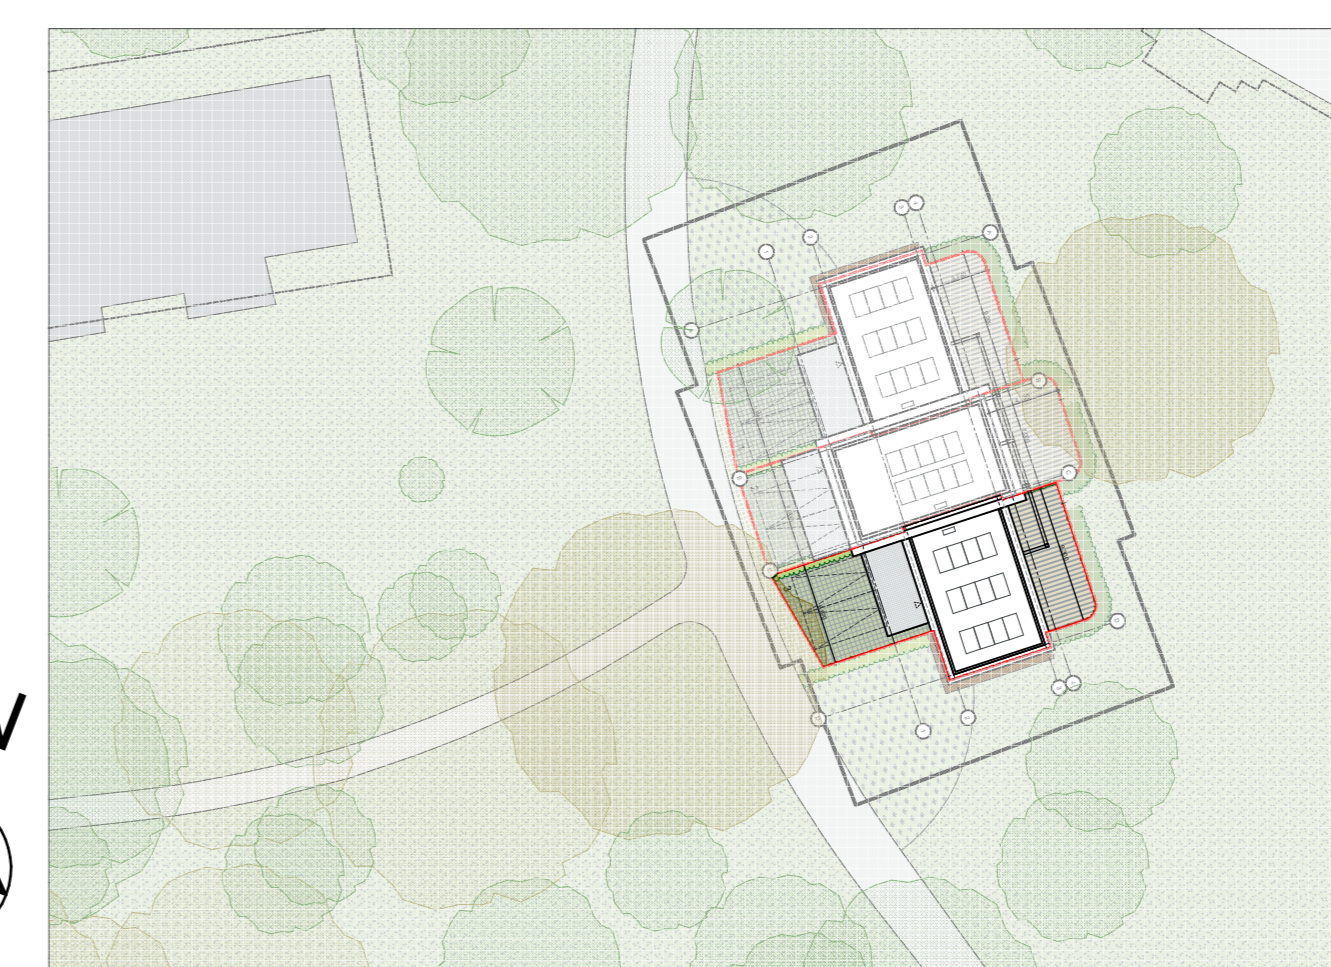

project	Landgoed wonen, Coudewater 6 grondgebonden woningen		
fase	Verkooptekening		
tekening	De Vijverberg - herenhuis hoekwoning, Bouwnummer 3		
datum	16-09-2025	schaal	1:50
gewijzigd A		formaat	A0
gewijzigd B		blad	VK-325-G-20-3