




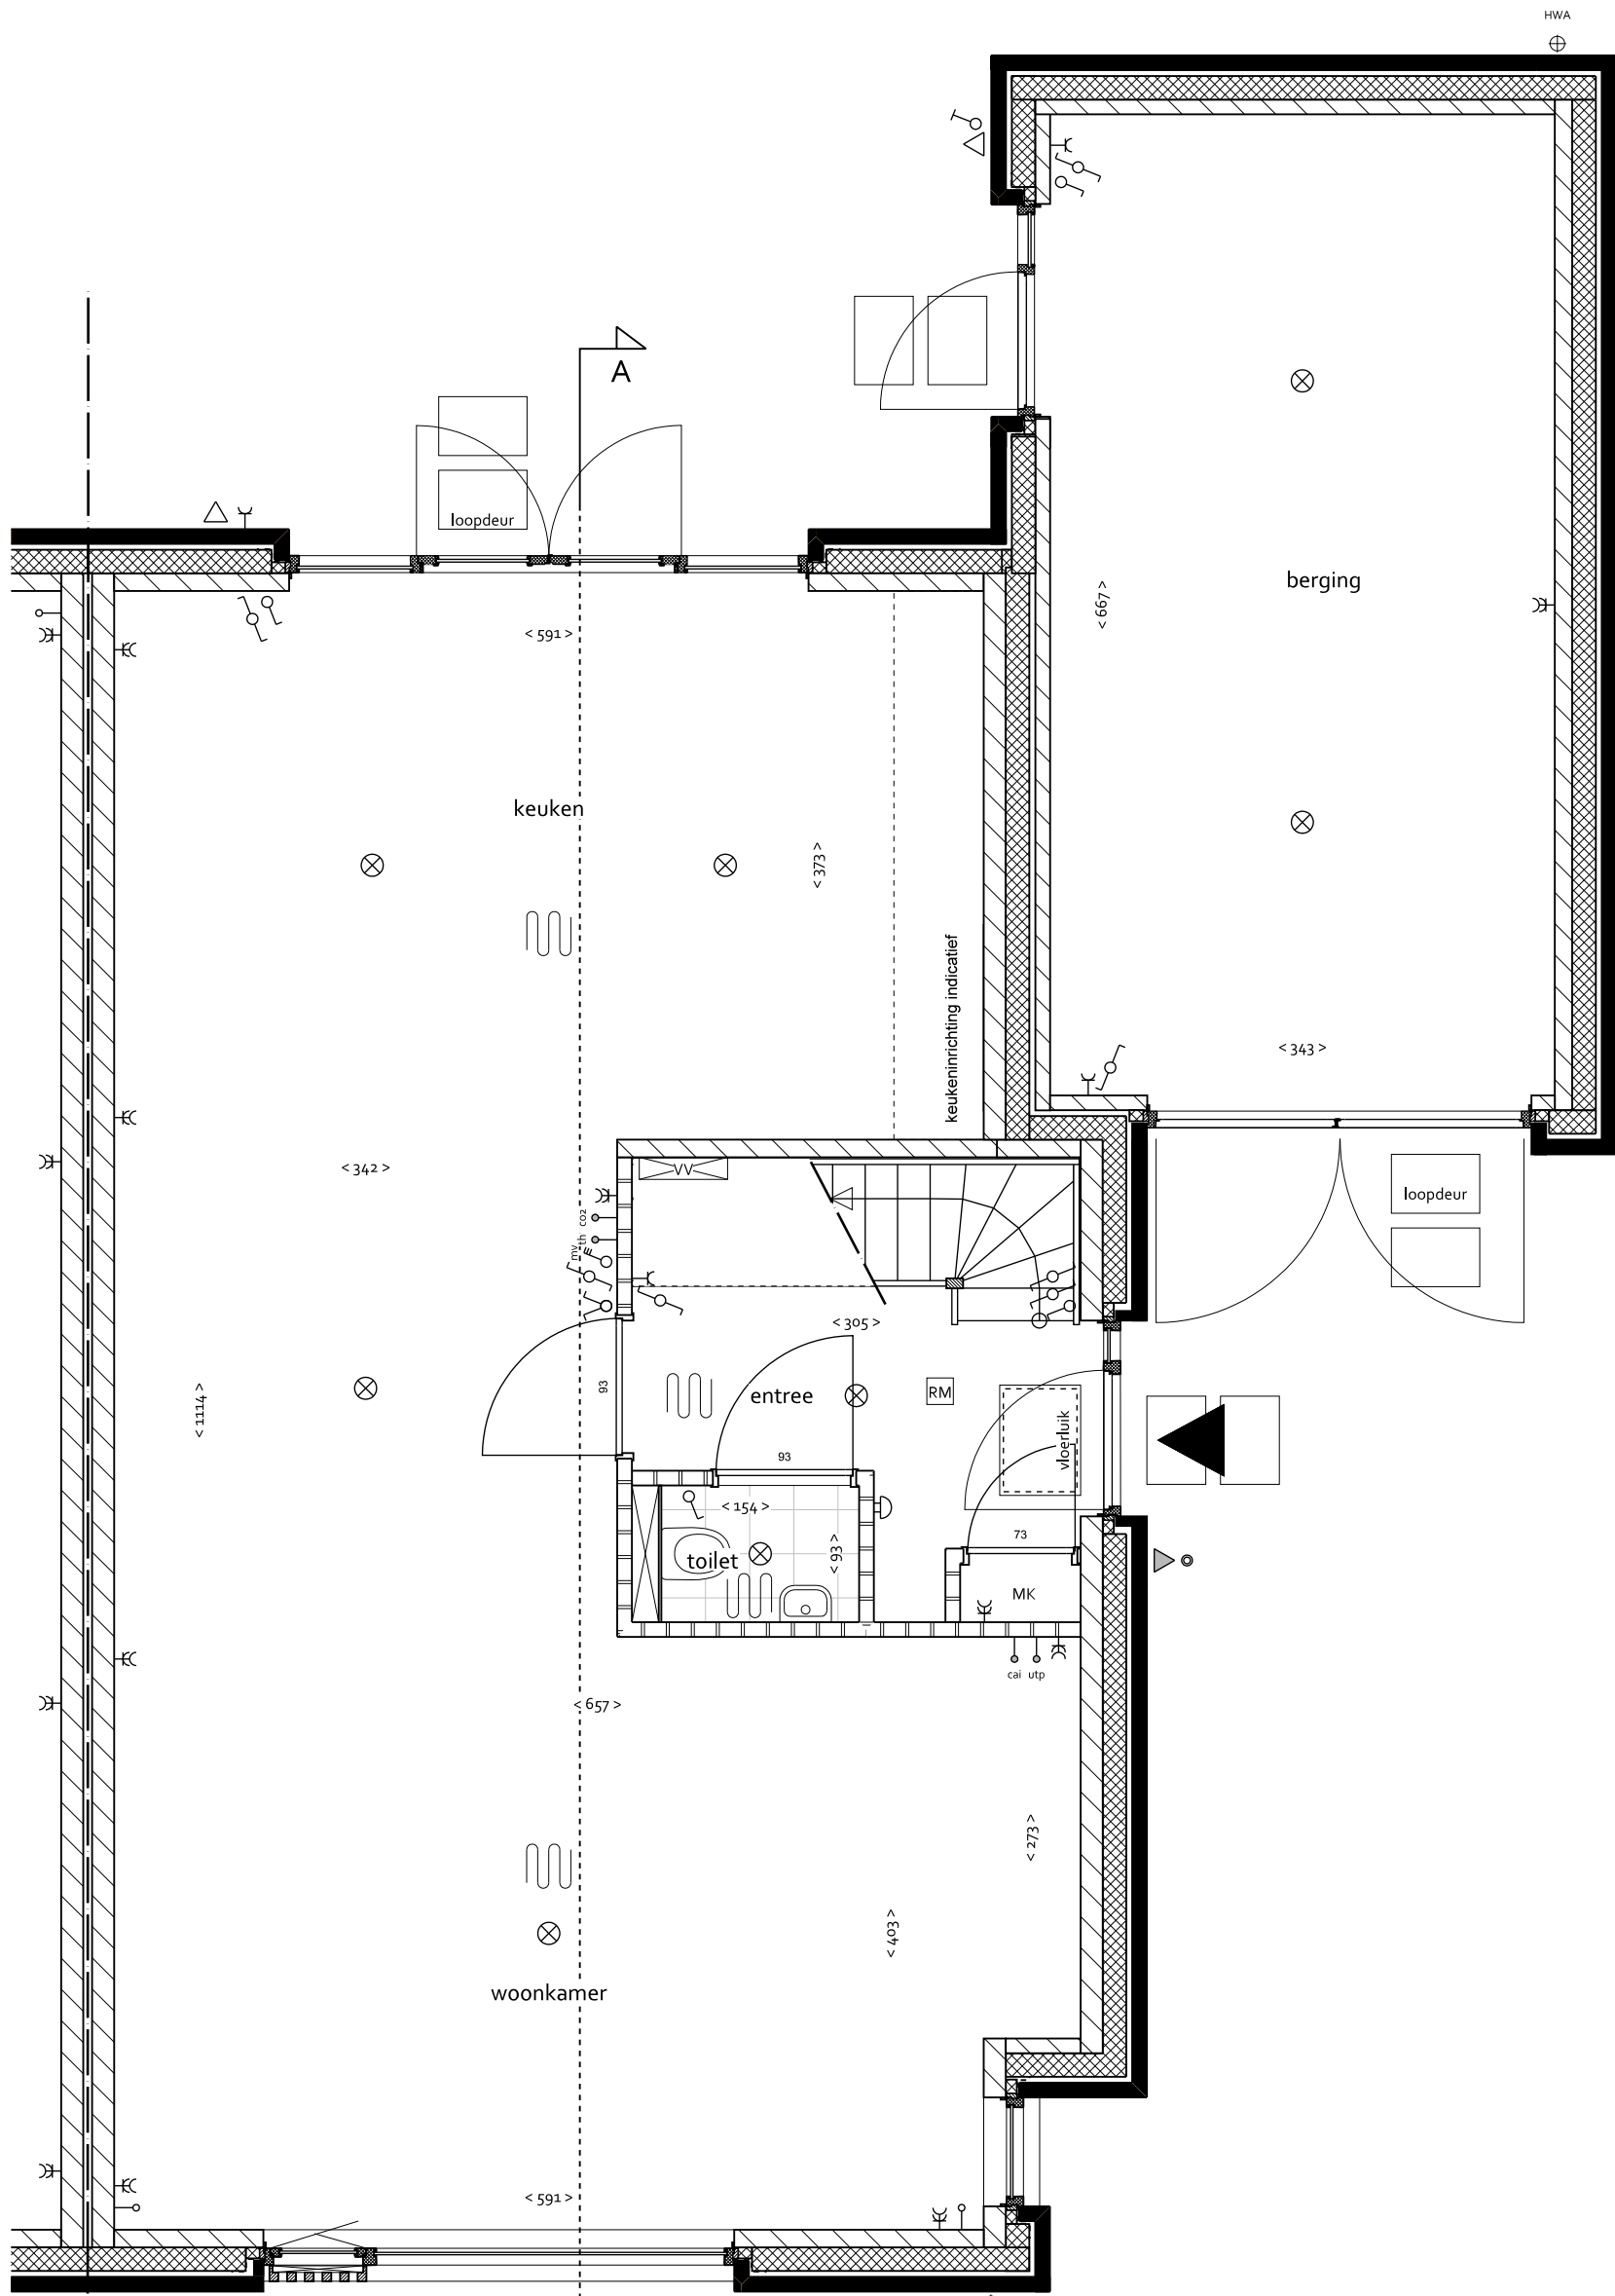

BEGANE GROND  
1:50

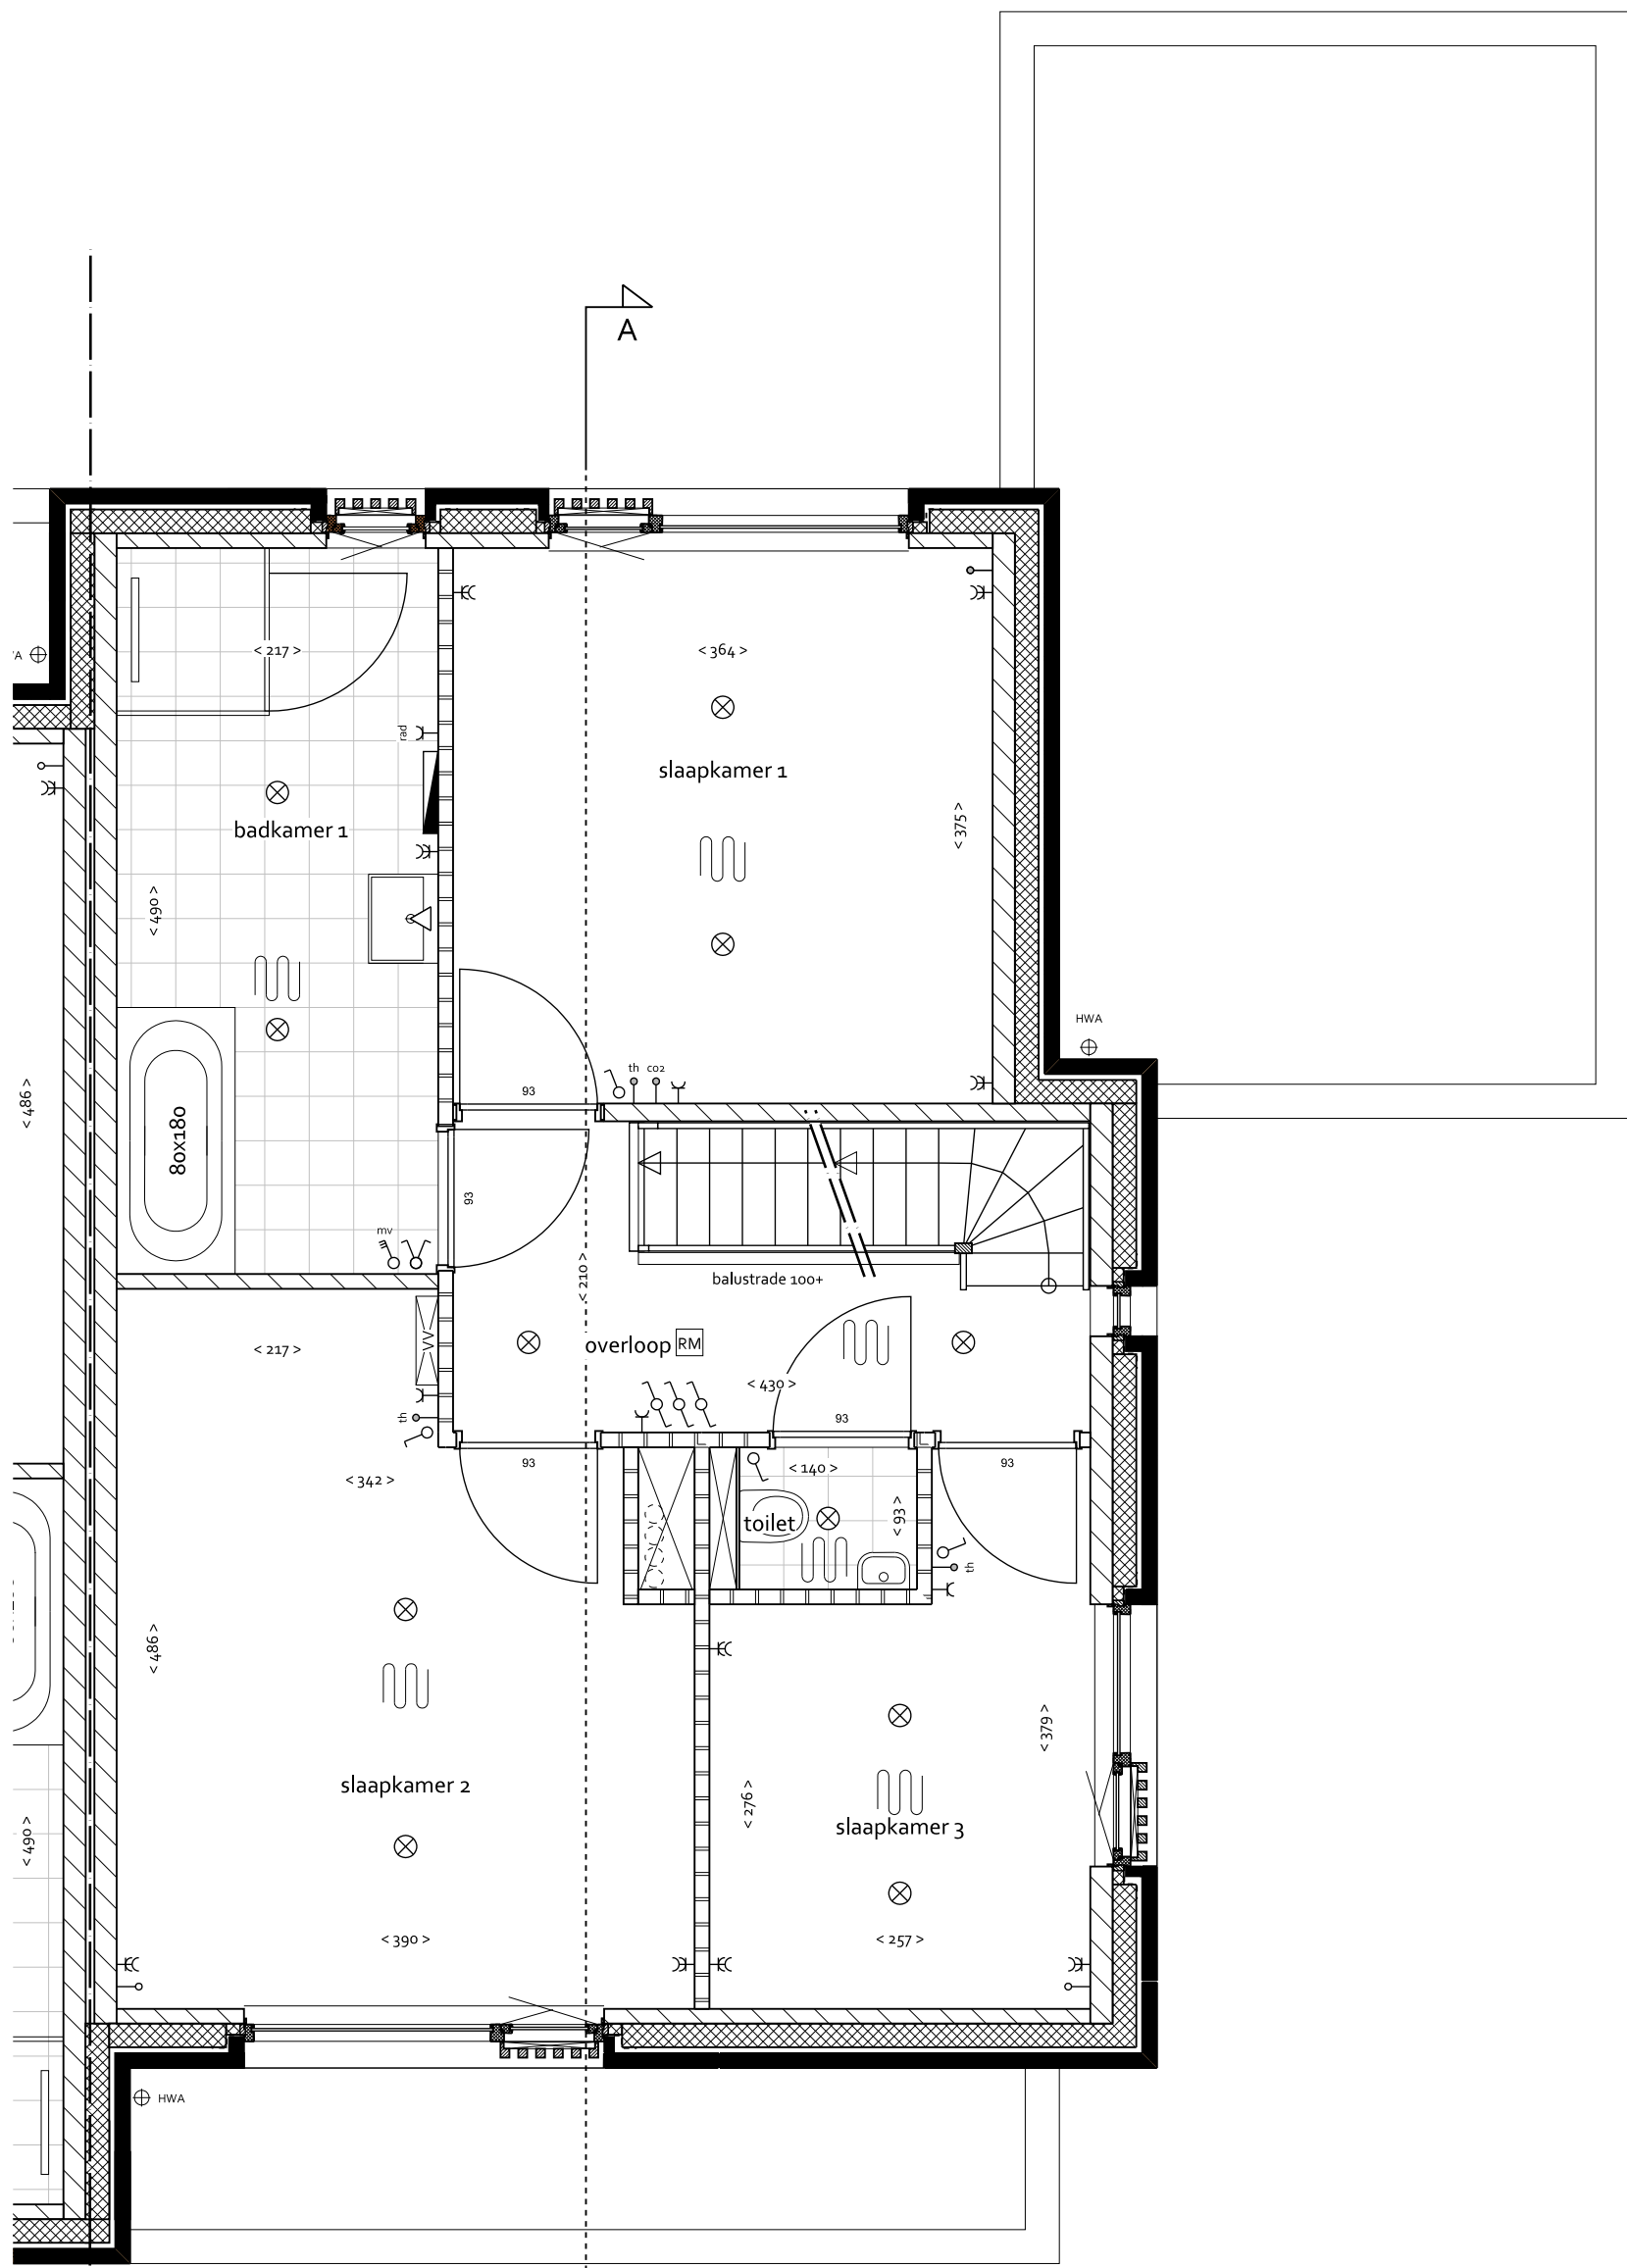

EERSTE VERDIEPING  
1:50

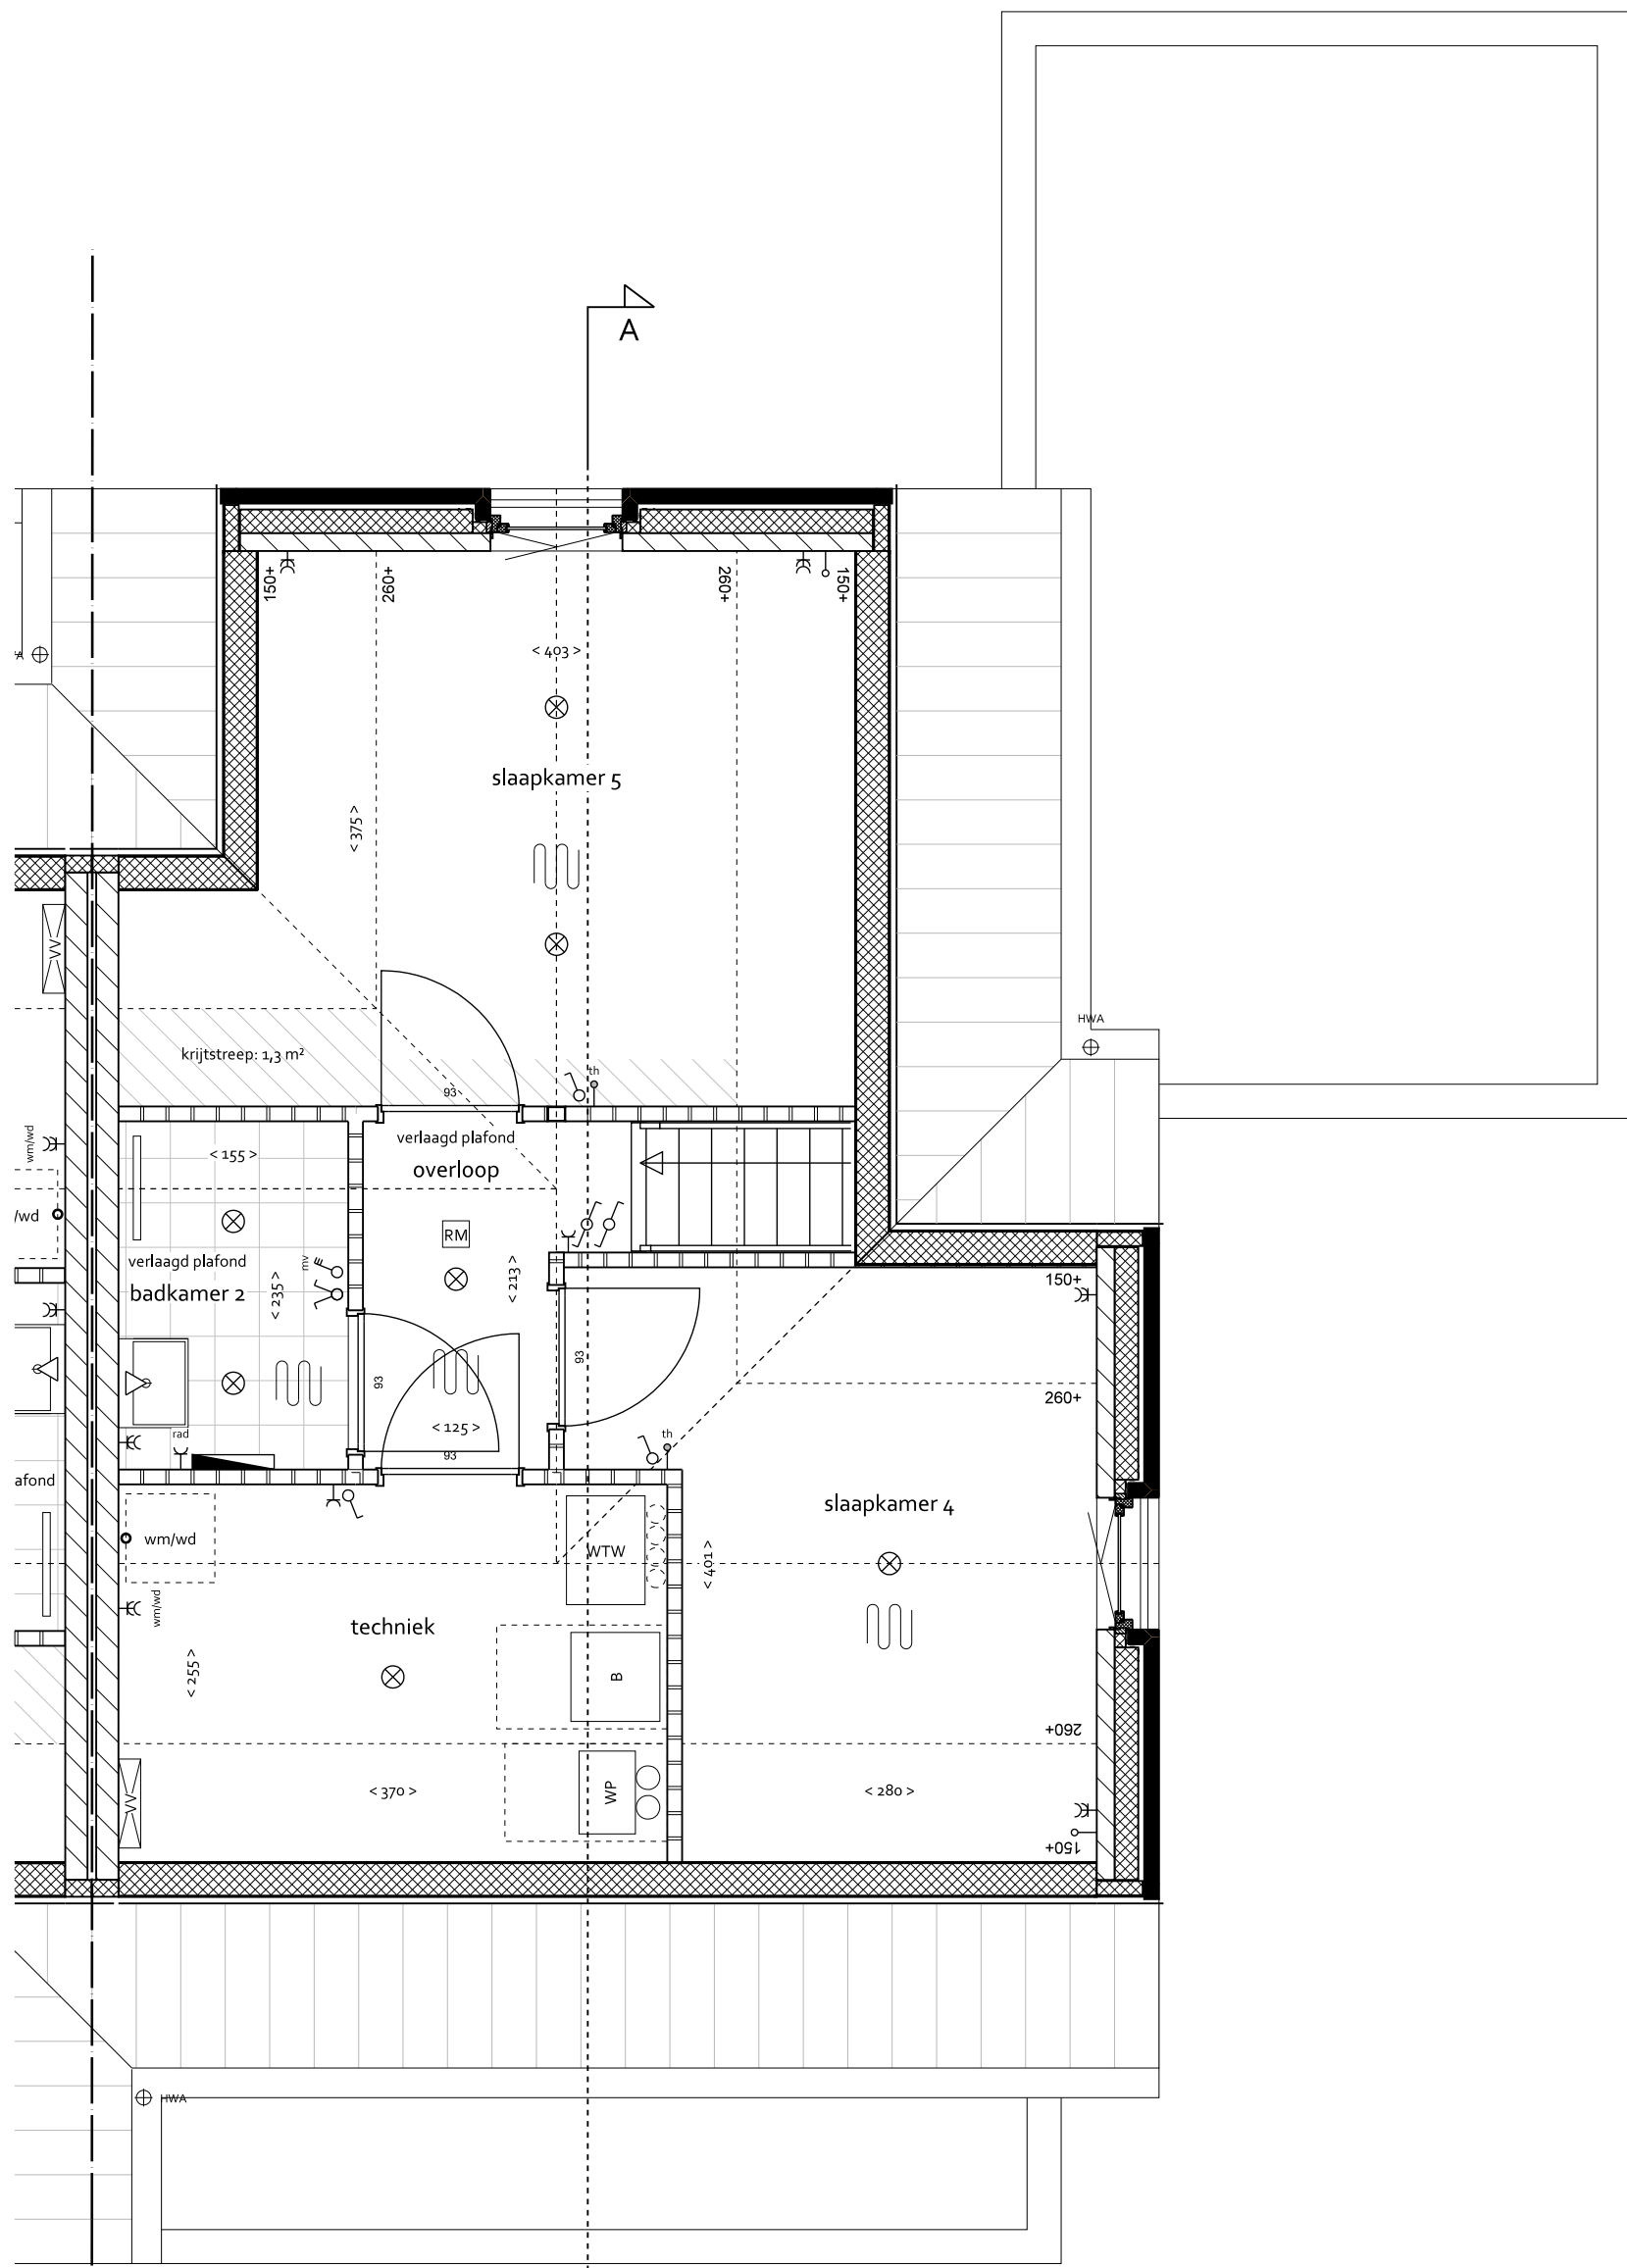

TWEDE VERDIEPING  
1:50


RENOVOOI

BOUWKUNDIG


- woningentree (voordeur)
- gewapend beton
- baksteen
- kalkzandsteen
- lichte scheidingwand
- bindeur met deurmaat
- gierzakwast
- links: vloermuiskast  
rechts: vloermuiskast (open stootvoeg)
- maatvoering interieur in cm
- staptegeels 40x60 cm

INSTALLATIES

- MK meterkast
- VV verdeler vloerverwarming
- WTW mechanische ventilatie-unit (warmteregeling)
- stl standleiding riolering
- RM rookmelder volgens NEN2555
- WP warmtepomp (met geïntegreerde boiler)
- B boiler
- PV omvormer pv-panelen
- elektrische radiator
- opstelplaats kooktoestel
- buitenkraan
- ruimte voorzien van vloerverwarming
- enkele-dubbele schakelaar
- 3-standen schakelaar (mechanische ventilatie)
- wissel- (hotel-) schakelaar
- plafondlichtpunt
- plafondlichtpunt incl. armatuur
- wandlichtpunt
- wandlichtpunt incl. armatuur
- hemelwaterafvoer
- deurbel/drukker / schel
- leiding - bedraad
- leiding - onbedraad (loos)
- thermostraat
- co2 sensor
- aansluitpunt kabel
- aansluitpunt telefoon/data
- enkele-dubbel wandcontactdoos geaard
- wandcontactdoos wasmachine / droger
- wandcontactdoos elektrische radiator

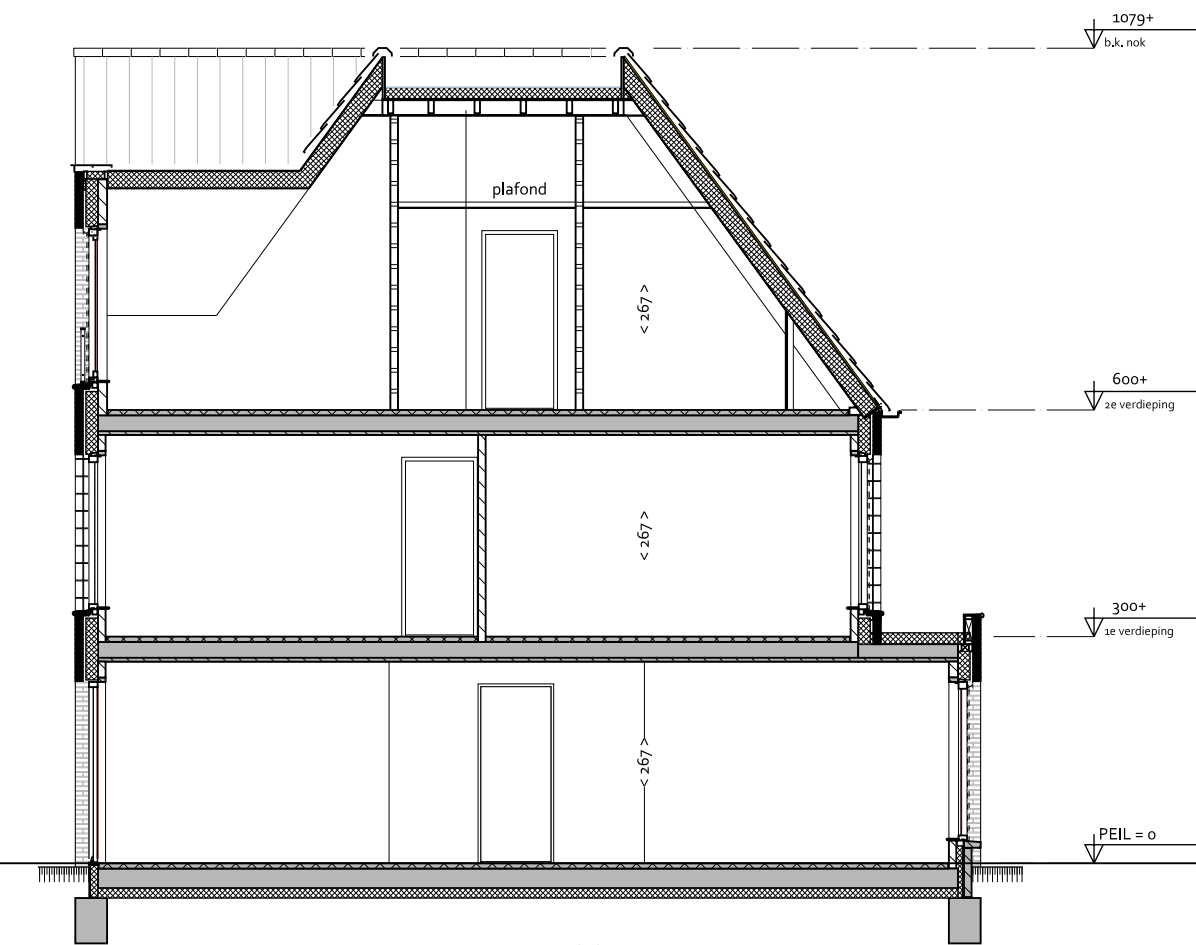

DOORSNEDE A-A  
1:100

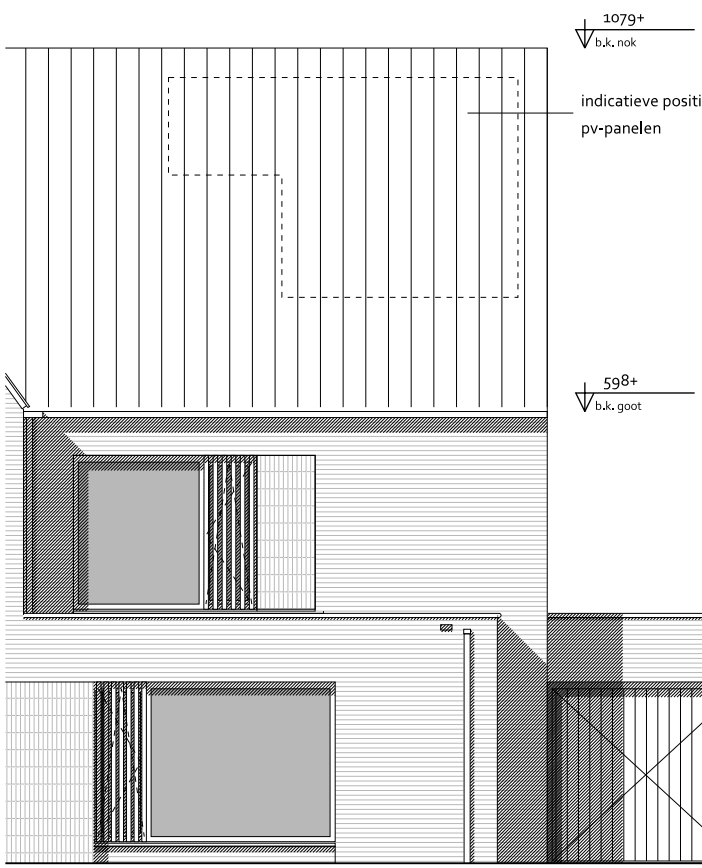

Type K-B(s)  
KAVEL L66

VOORGEVEL  
1:100



Type K-B(s)  
KAVEL L66


RECHTER ZIJGEVEL  
1:100



Type K-B(s)  
KAVEL L66

ACHTERGEVEL  
1:100

DEFINITIEF

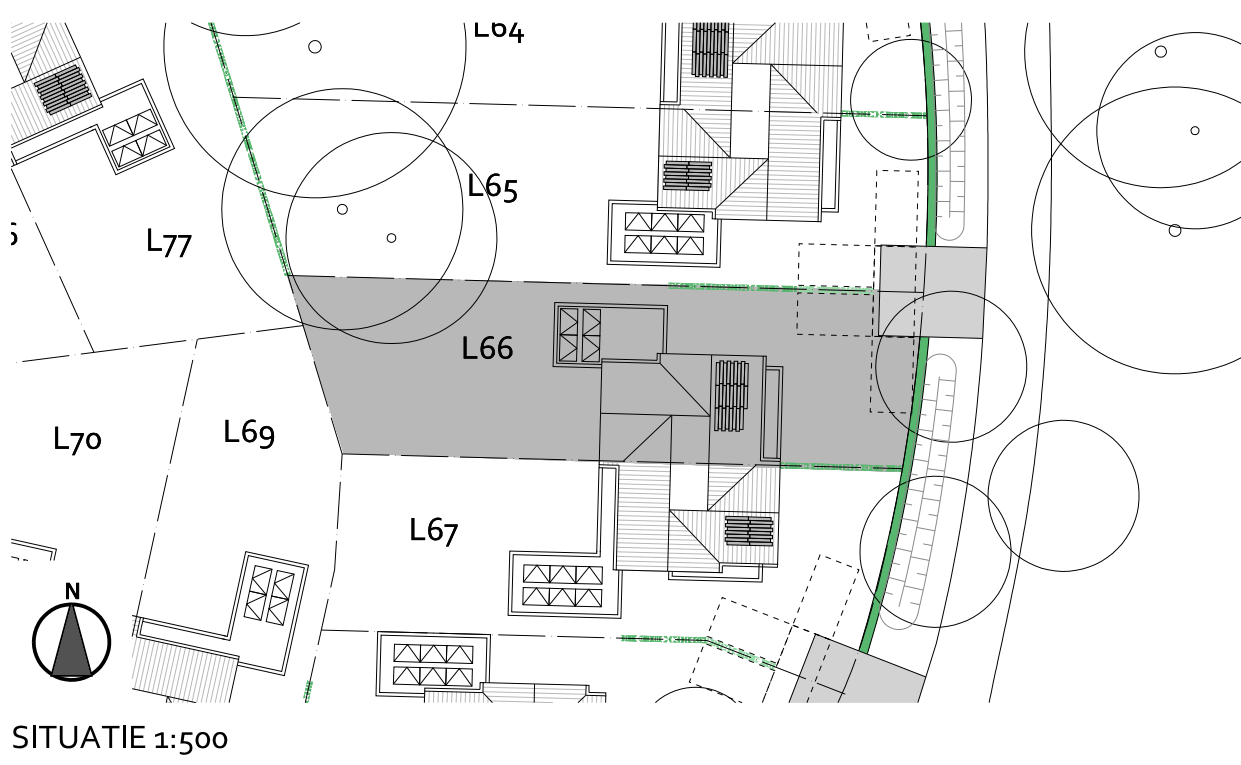

|                                                                                       |                   |                                     |             |
|---------------------------------------------------------------------------------------|-------------------|-------------------------------------|-------------|
|  | project           | Landgoed Coudewater - Lobben fase 2 |             |
|                                                                                       | fase              | Verkooptekening                     |             |
|                                                                                       | tekening          | Kavel L66 Type: K-B                 |             |
|                                                                                       | datum: 10-07-2024 | schaal: 1:50 / 1:100                | formaat: A3 |