




BEGANE GROND
1:50

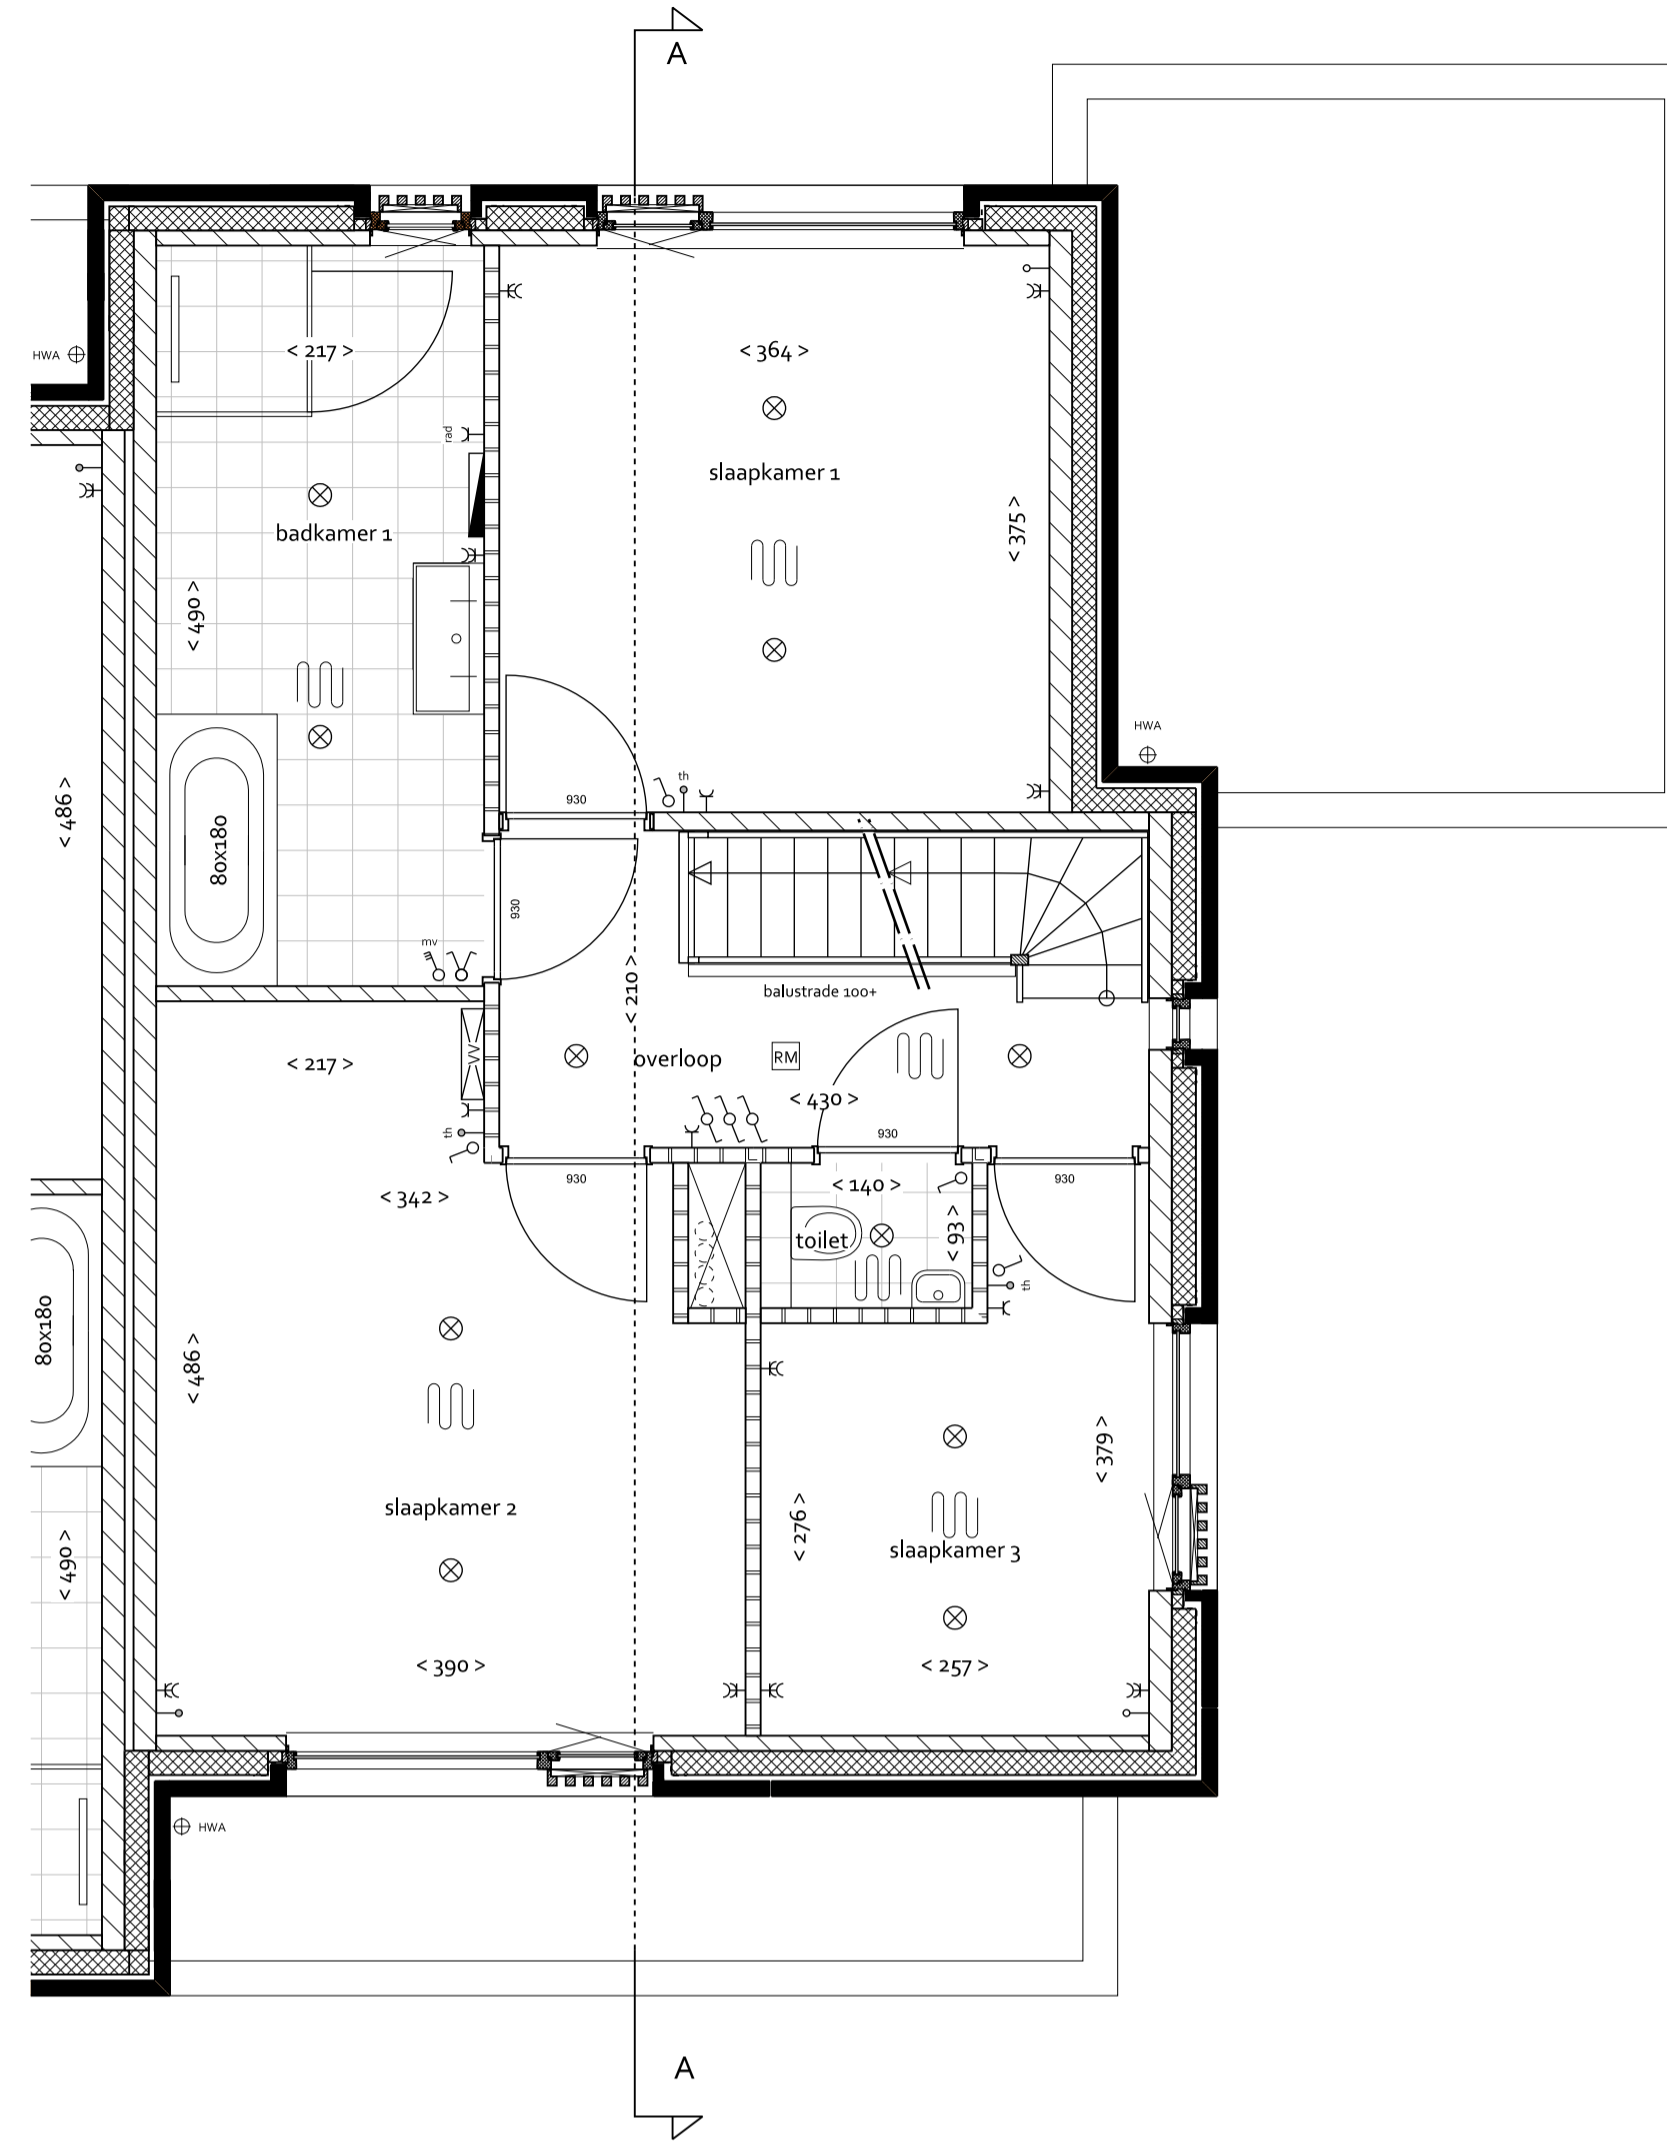


EERSTE VERDIEPING
1:50

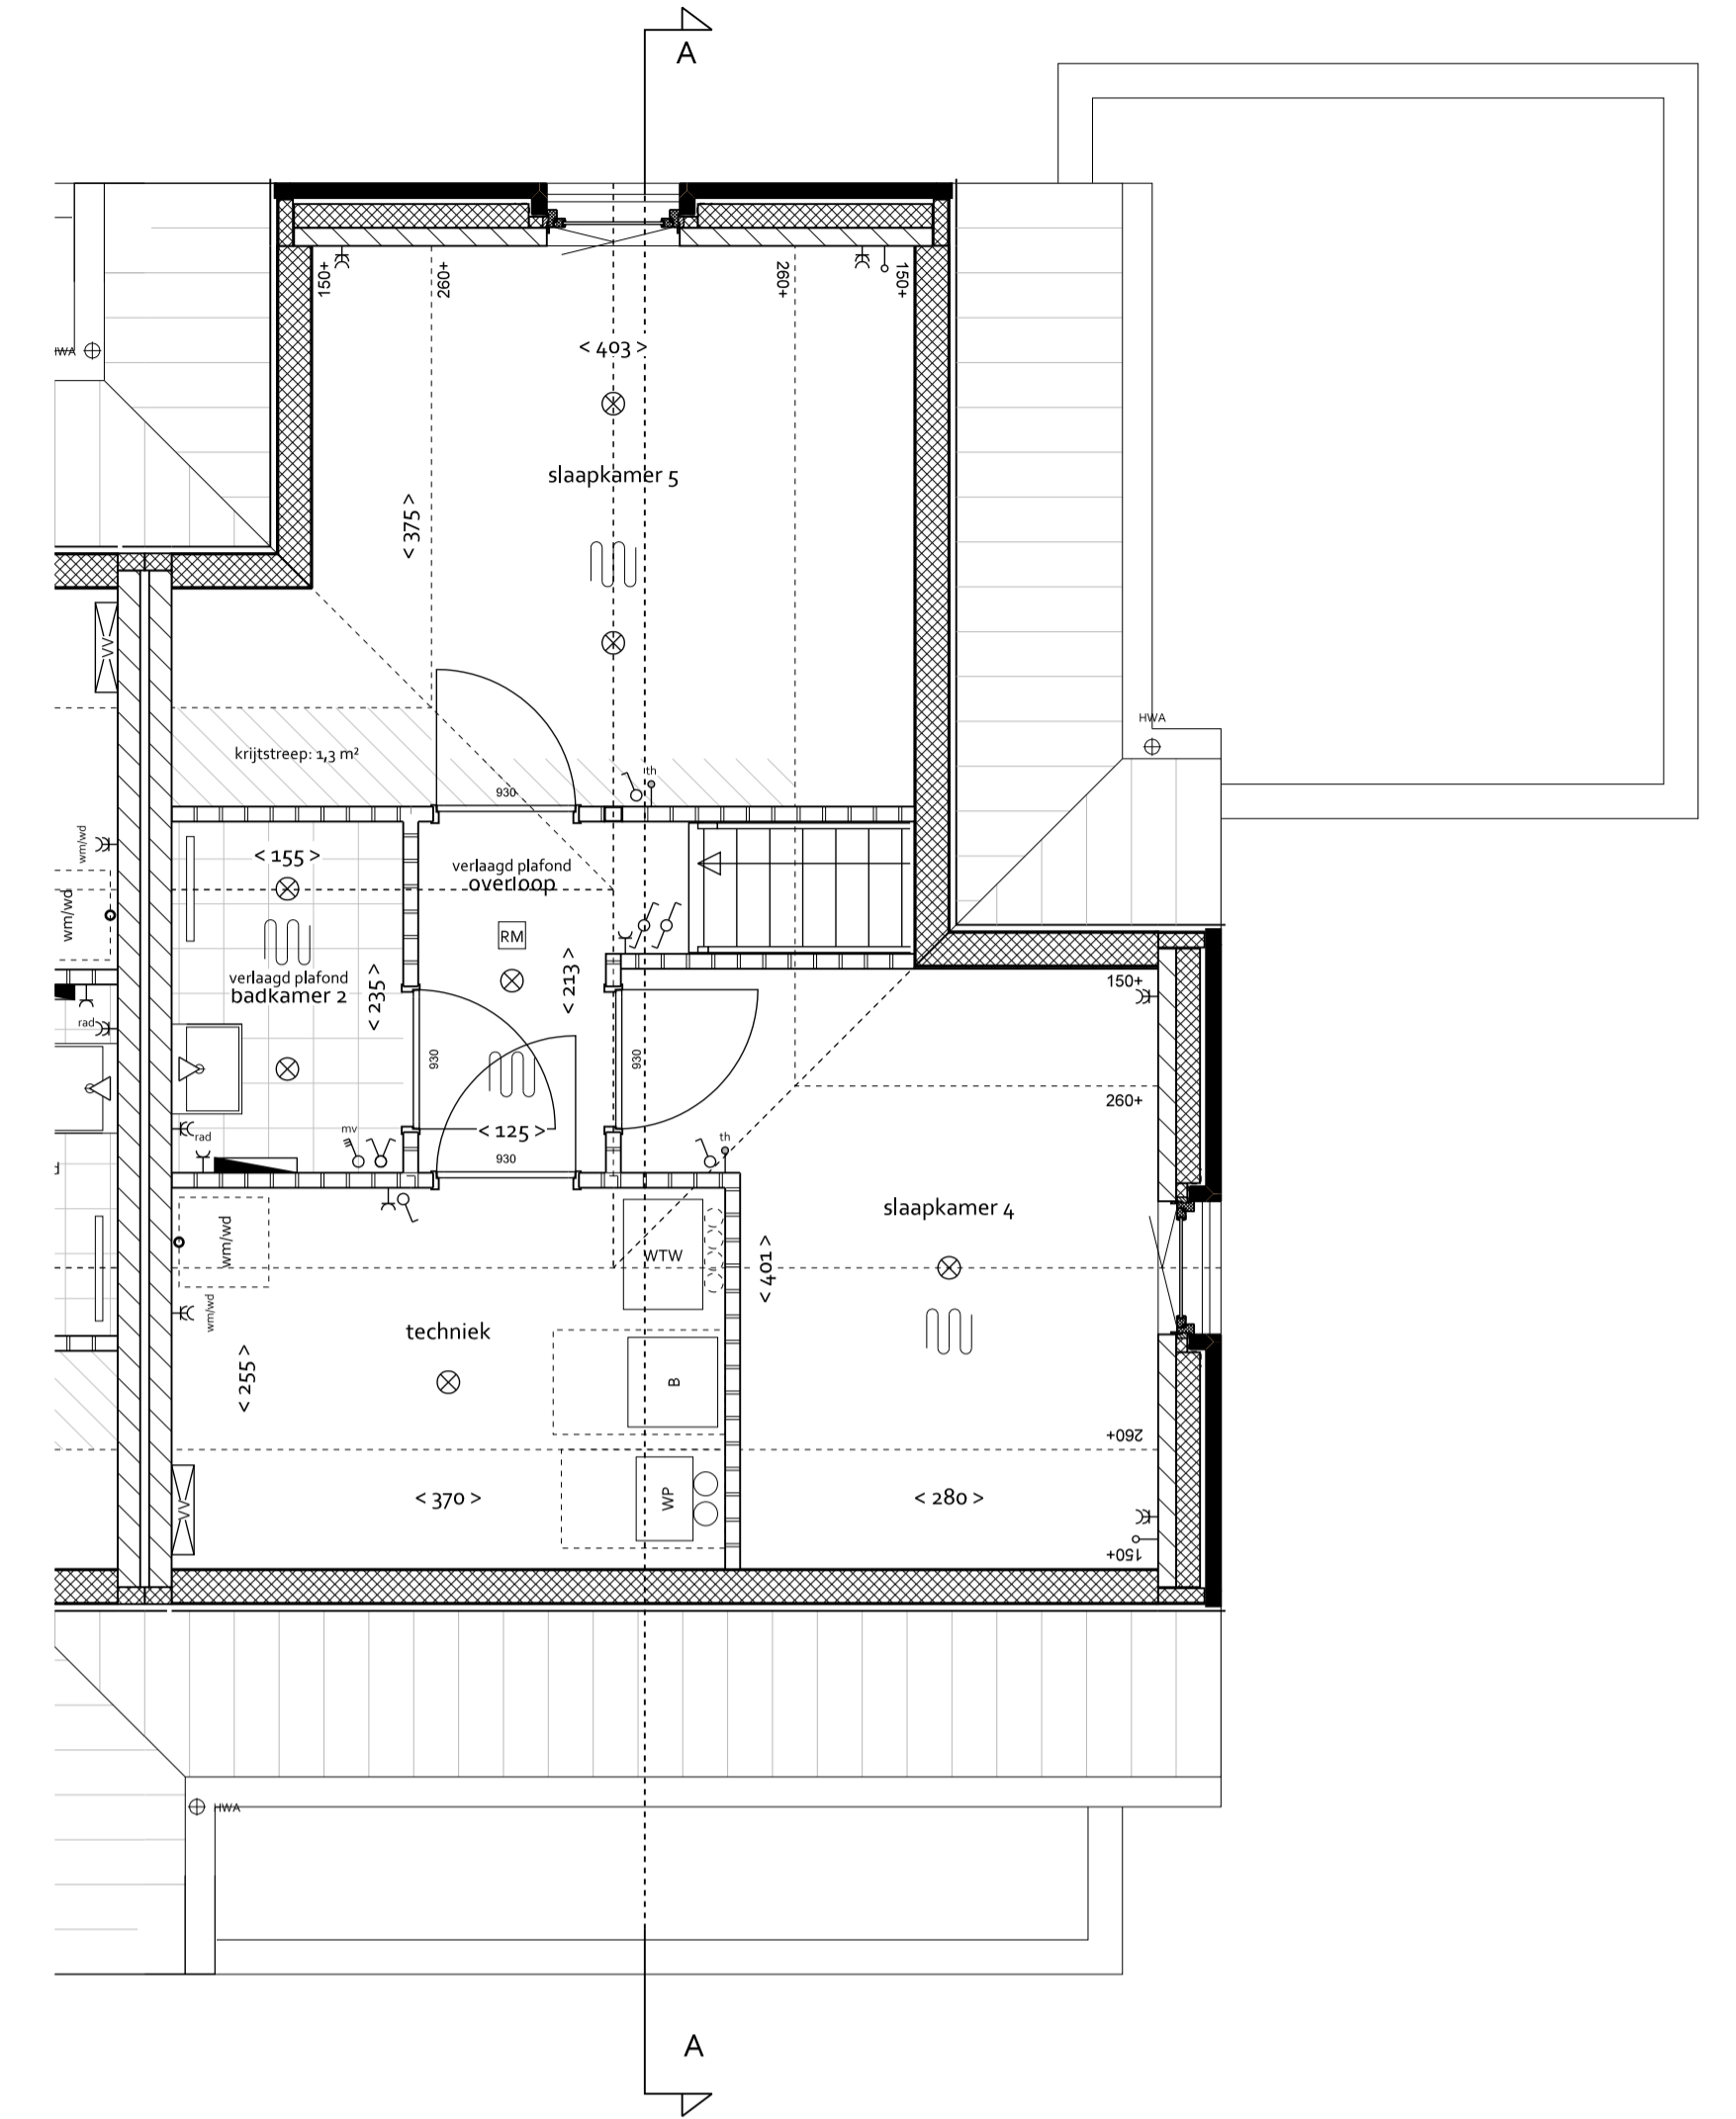


TWEDE VERDIEPING
1:50

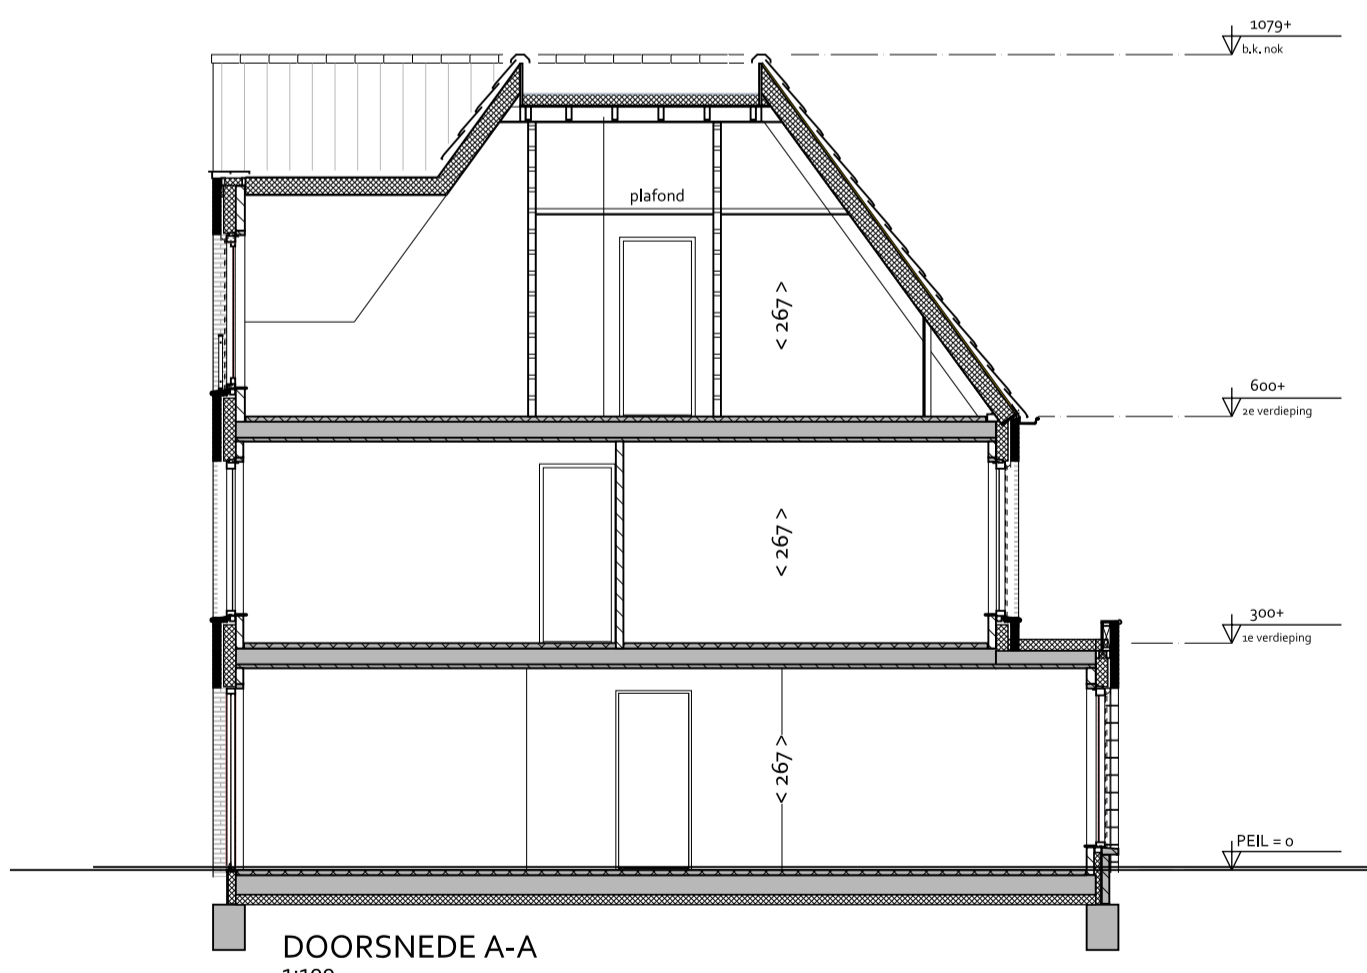


DOORSNEDE A-A
1:100

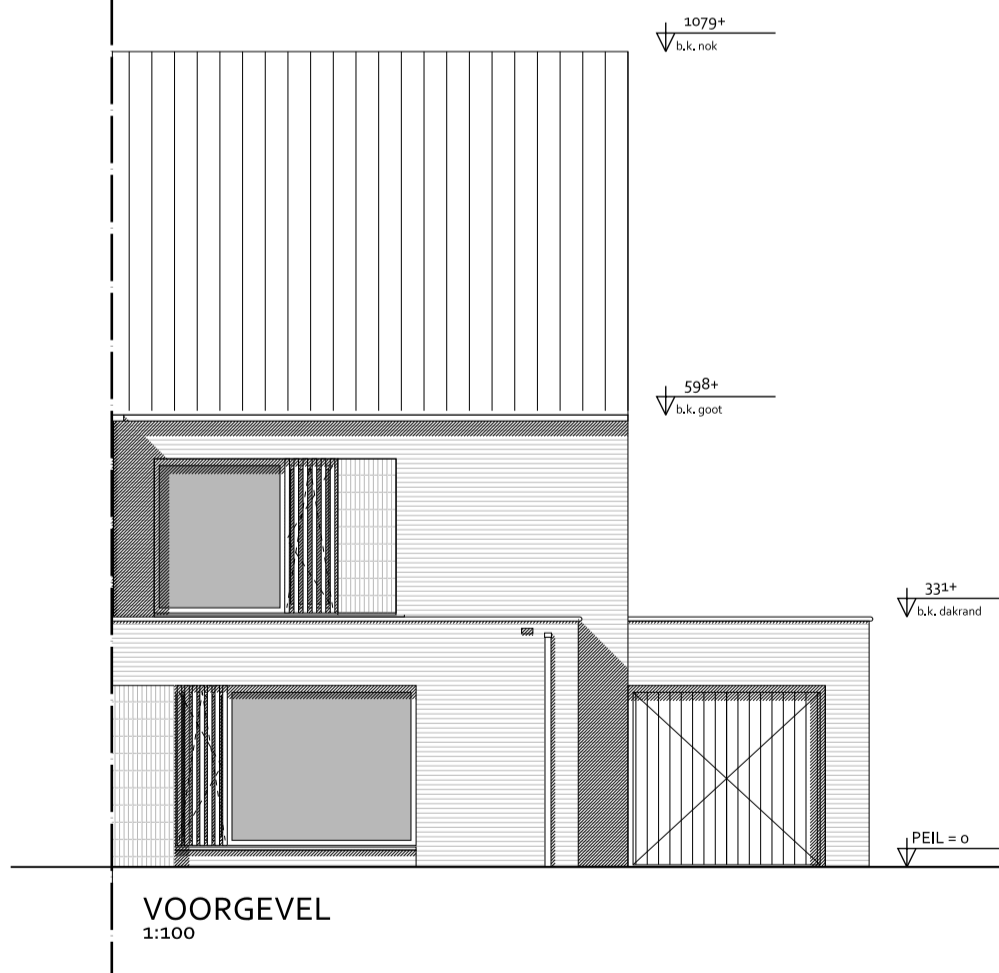

VOORGEVEL
1:100

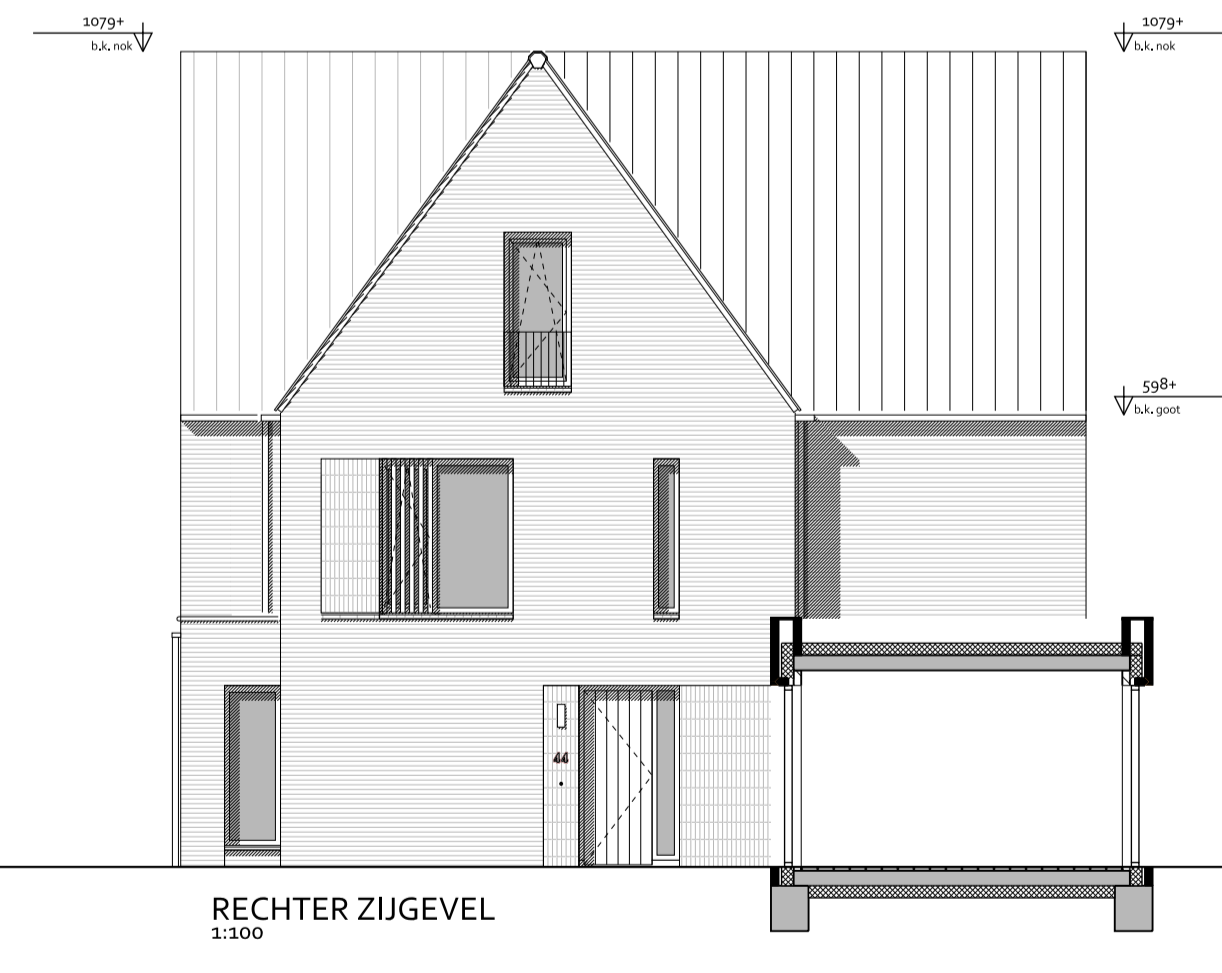

RECHTER ZIJEVEL
1:100

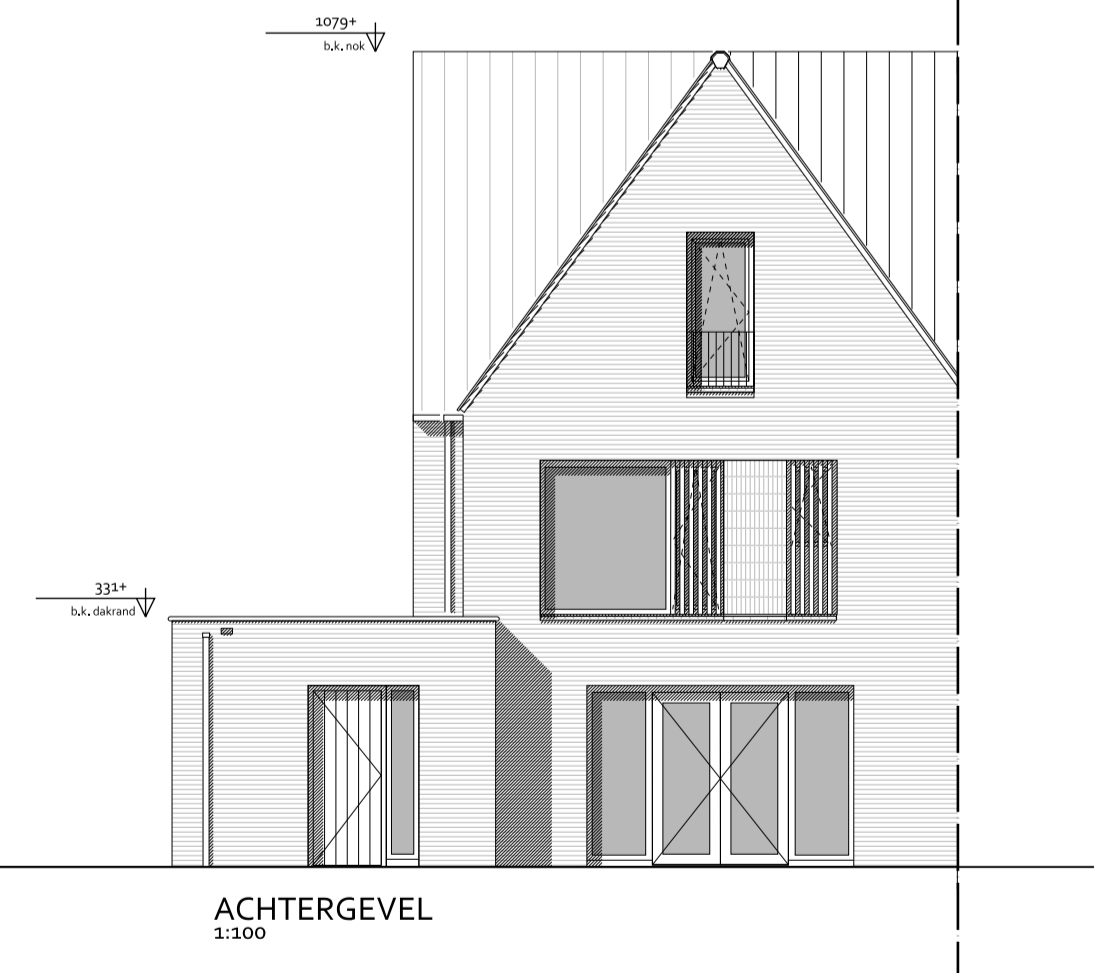

ACHTERGEVEL
1:100

RENVOOI

BOUWKUNDIG

	woningentree (voordeur)		staptegels 4x4x16 cm		elektrische radiator		hemelwaterafvoer
	gewapend beton		baksteen		opstelplaats koektoestel		deurbedrukker / schel
	kalkzandsteen		MK meterkast		ruimte voorzien van vloerverwarming		leiding - bedraad
	lichte scheidingwand		VV verdelervloerverwarming		enkele-/dubbele schakelaar		leiding - onbedraad (boos)
	binnendeur met deurmaat		WTW mechanische ventilatie-unit (warmteregulering)		3-standen schakelaar (mechanische ventilatie)		thermostraat
	gierzakwikkast		stf. standleiding rijkering		wissel-/drotel schakelaar		aansluitpunt kabel
	links-/rechts-/vloermuskast (open stootvoeg)		RM rookmelder volgens NEN1555		plafondlichtpunt		aansluitpunt telefoondata
	maatvoering interieur in cm		WP warmtepomp		plafondlichtpunt ind. armatuur		enkel-/dubbel wandcontactdoos geaard
			B boiler		wandlichtpunt		wandcontactdoos wasmachine / droger
			PV omvormer pv-panelen		wandlichtpunt incl. armatuur		wandcontactdoos elektrische radiator

DEFINITIEF



project	Landgoed Coudewater - Lobben
fase	Verkooptekening
tekening	Kavel L15 Type: K-B
datum: 11-12-2023	schaal: 1:50 / 1:100
	formaat: A1