




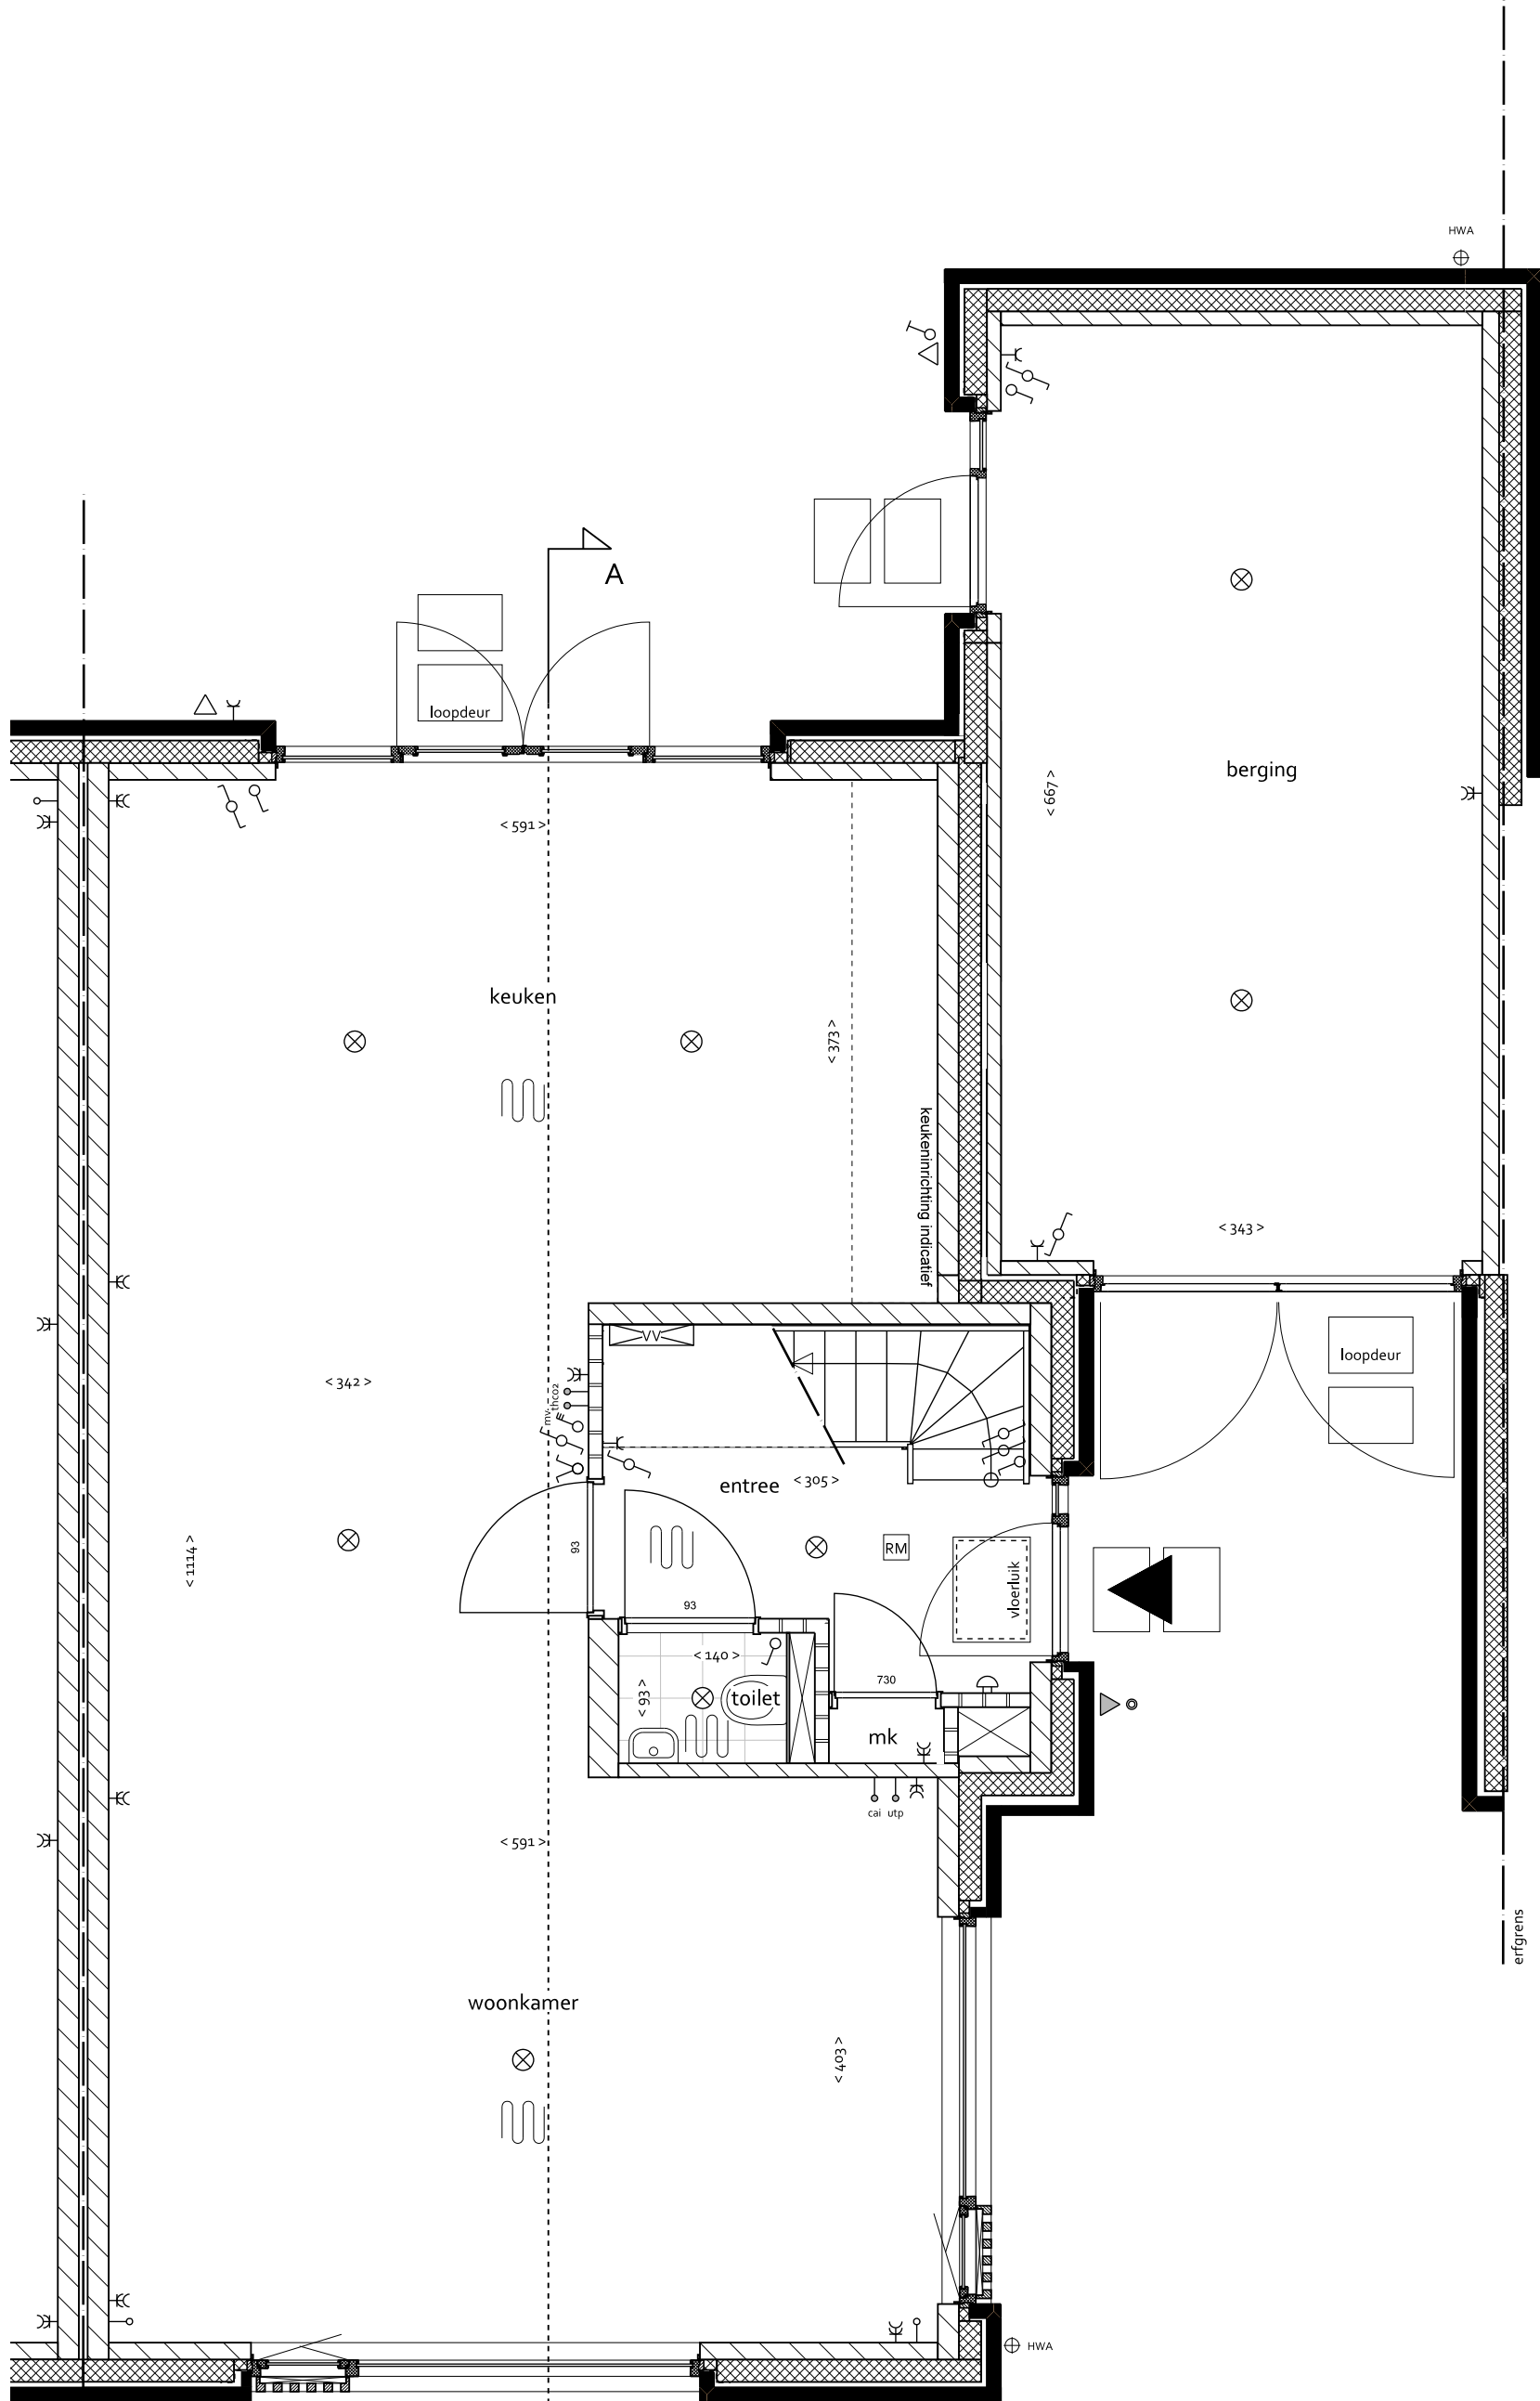

BEGANE GROND  
1:50

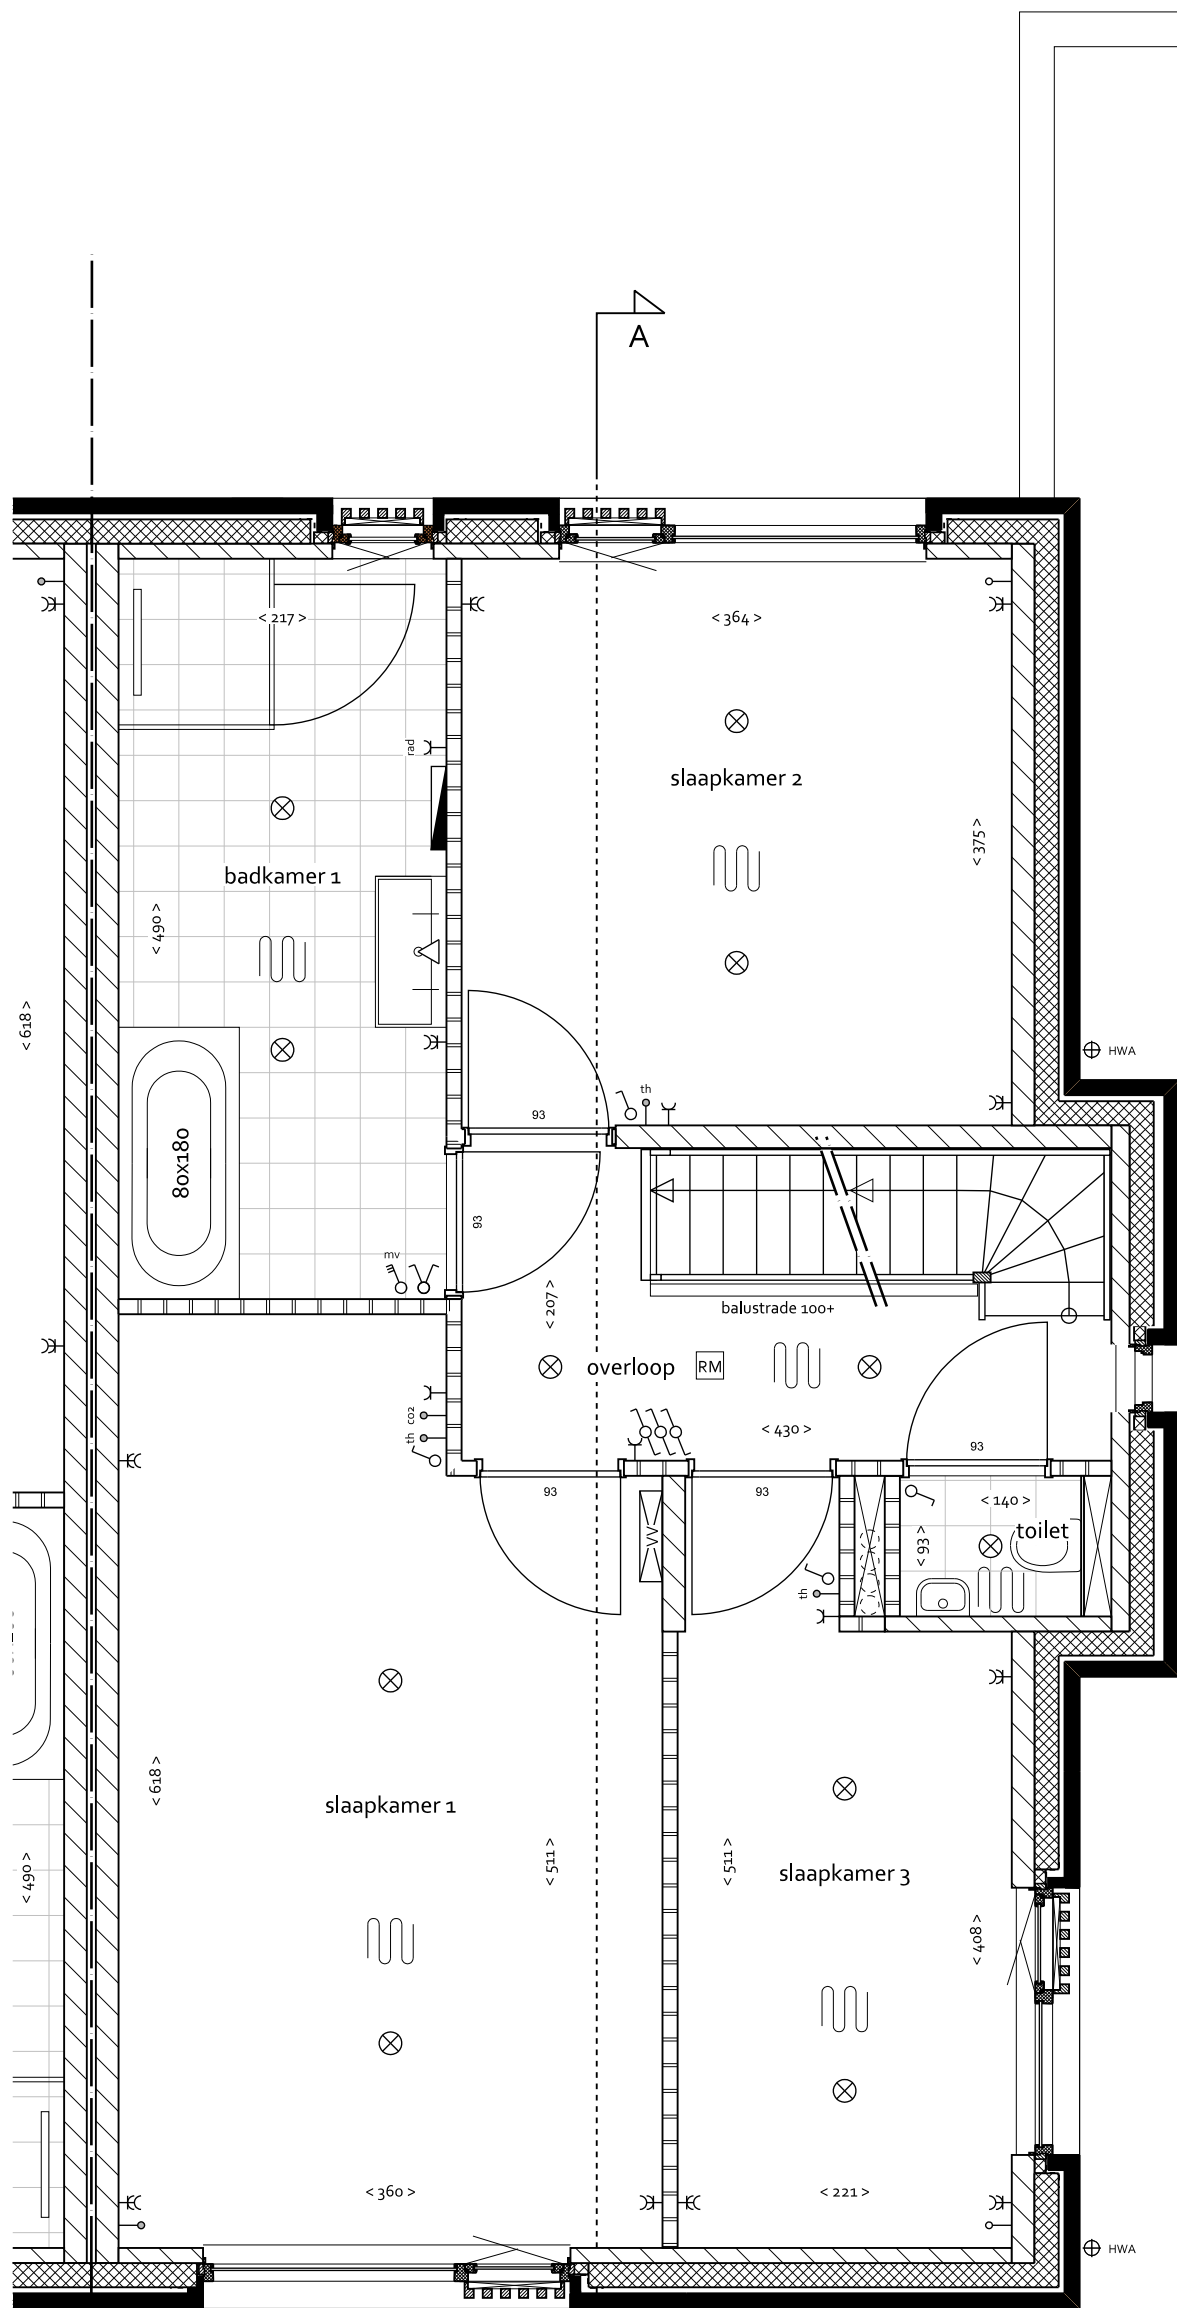

EERSTE VERDIEPING  
1:50

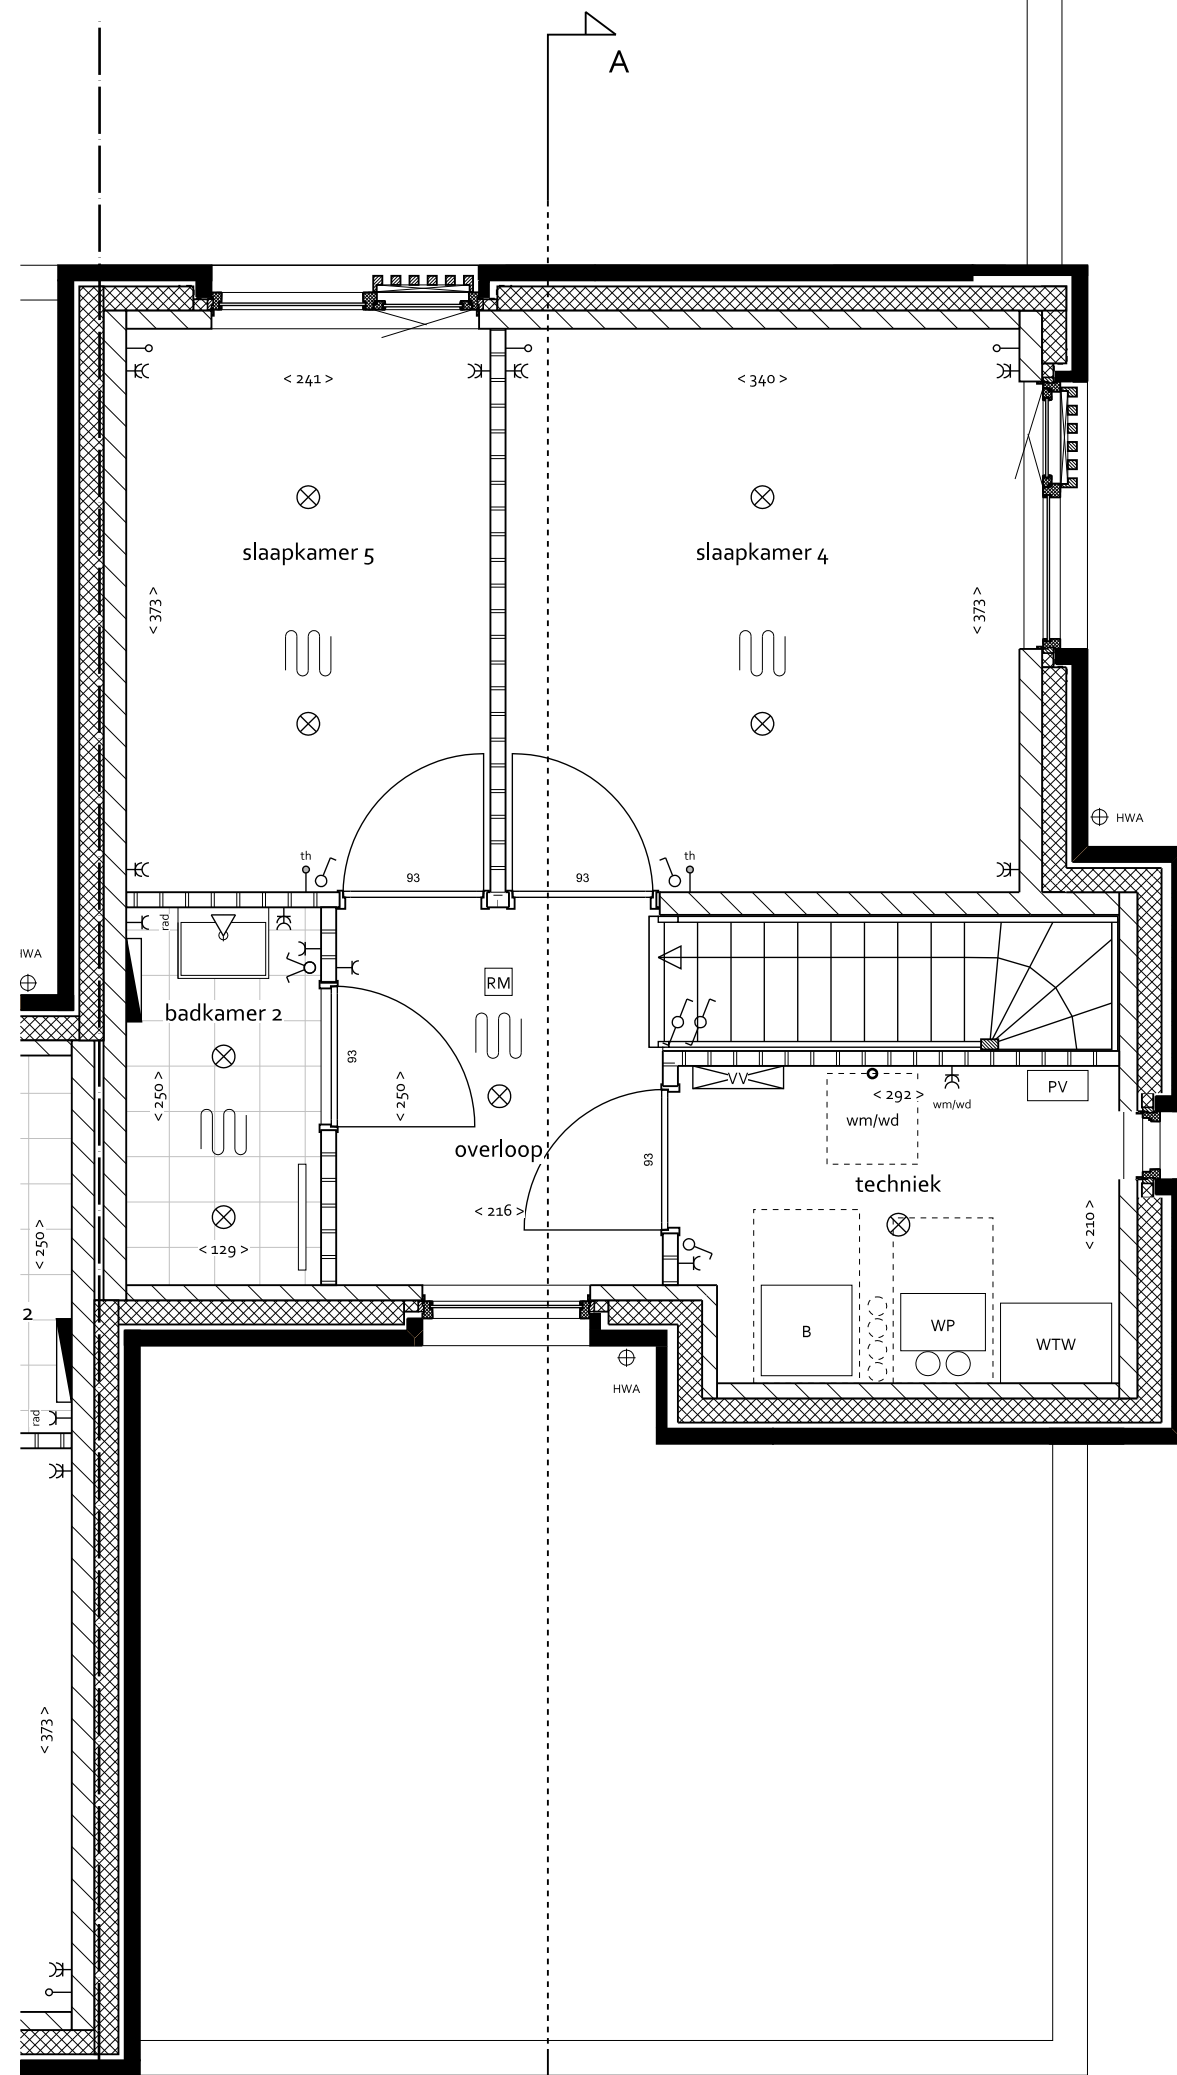

TWEDE VERDIEPING  
1:50


## RENVOOI

### BOUWKUNDIG


- wooningentree (voordeur)
- gewapend beton
- baksteen
- kalkzandsteen
- lichte scheidingwand
- bindeur met deurmaat
- gierzakwast
- links: vloermuiskast  
rechts: vloermuiskast (open stootvoeg)
- maatvoering interieur in cm
- staptegeels 40x60 cm

### INSTALLATIES

- MK meterkast
- VV verdelende vloerverwarming
- WTW mechanische ventilatie-unit (warmterugwinning)
- stl standleiding riolering
- RM rookmelder volgens NEN2555
- WP warmtepomp (met geïntegreerde boiler)
- B boiler
- PV omvormer pv-panelen
- elektrische radiator
- opstelplaats kooktoestel
- buitenkraan
- ruimte voorzien van vloerverwarming
- enkele-dubbele schakelaar
- 3-standen schakelaar (mechanische ventilatie)
- wissel- (hotel-) schakelaar
- plafondlichtpunt
- plafondlichtpunt incl. armatuur
- wandlichtpunt
- wandlichtpunt incl. armatuur
- hemelwaterafvoer
- deurbelblik / schel
- leiding - bedraad
- leiding - onbedraad (loos)
- thermostraat
- co2 sensor
- aansluitpunt kabel
- aansluitpunt telefoon/data
- enkele-dubbele wandcontactdoos geaard
- wandcontactdoos wasmachine / droger
- wandcontactdoos elektrische radiator

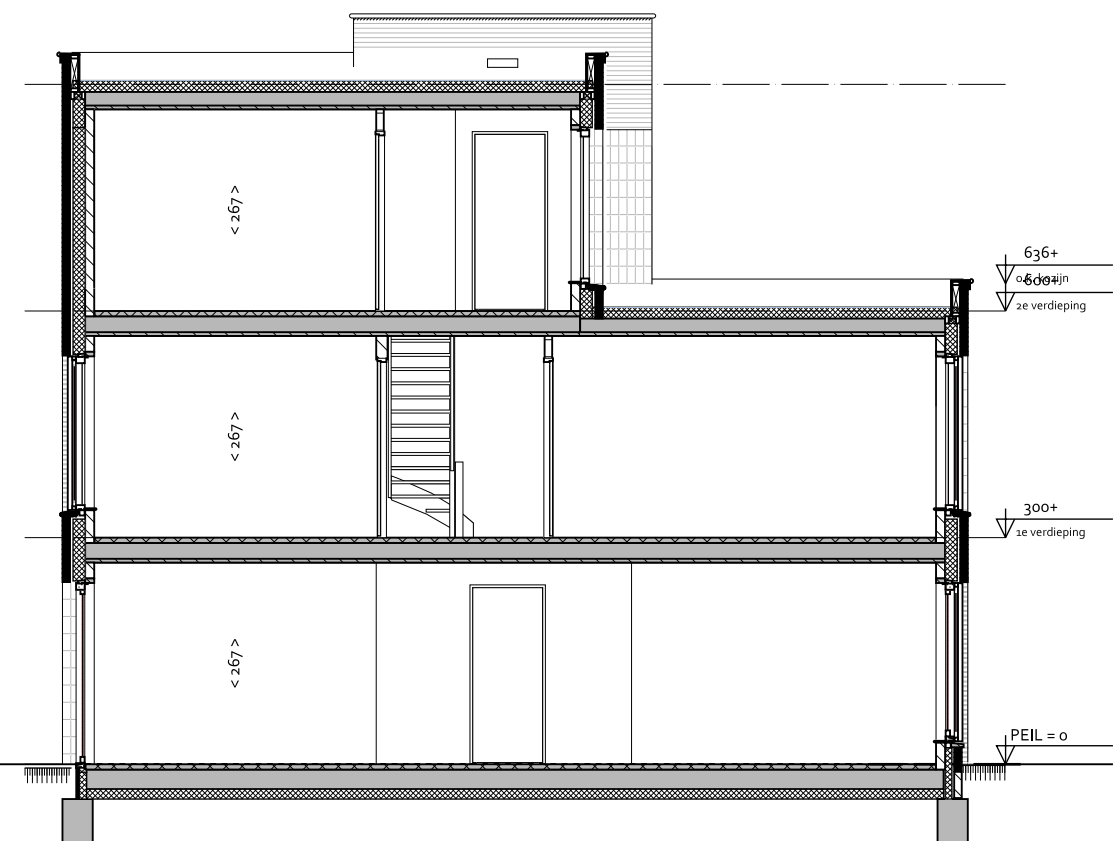


Type P-B(s)  
DOORSNEDE A-A  
1:100

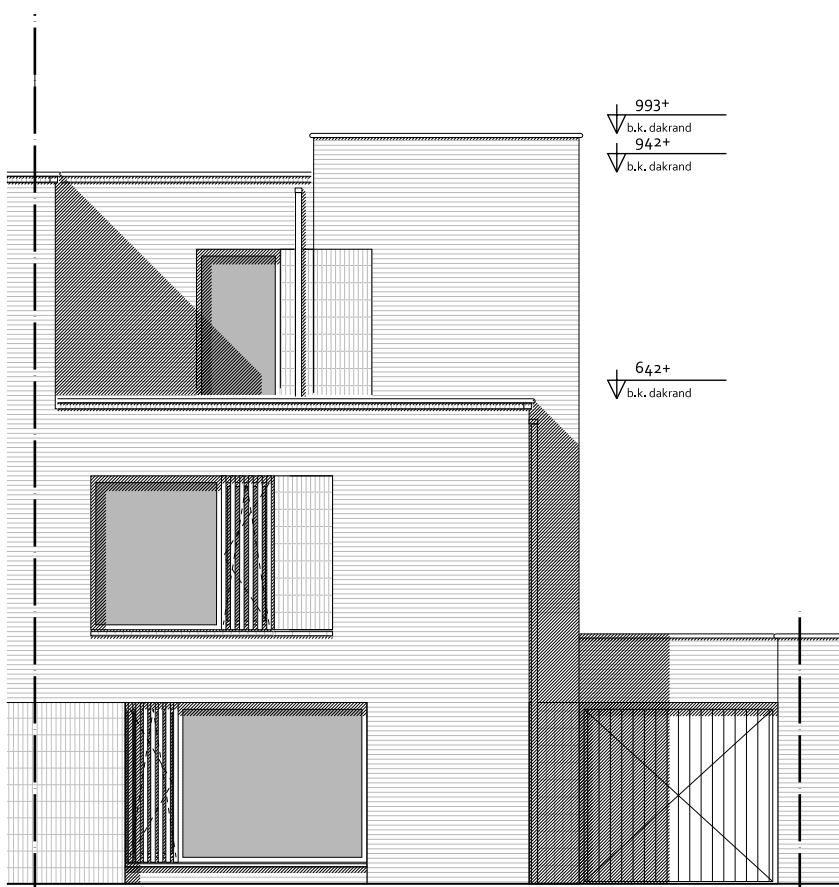

Type P-B(s)  
KAVEL L55  
VOORGEVEL  
1:100



Type P-B(s)  
KAVEL L55  
RECHTER ZIJGEVEL  
1:100

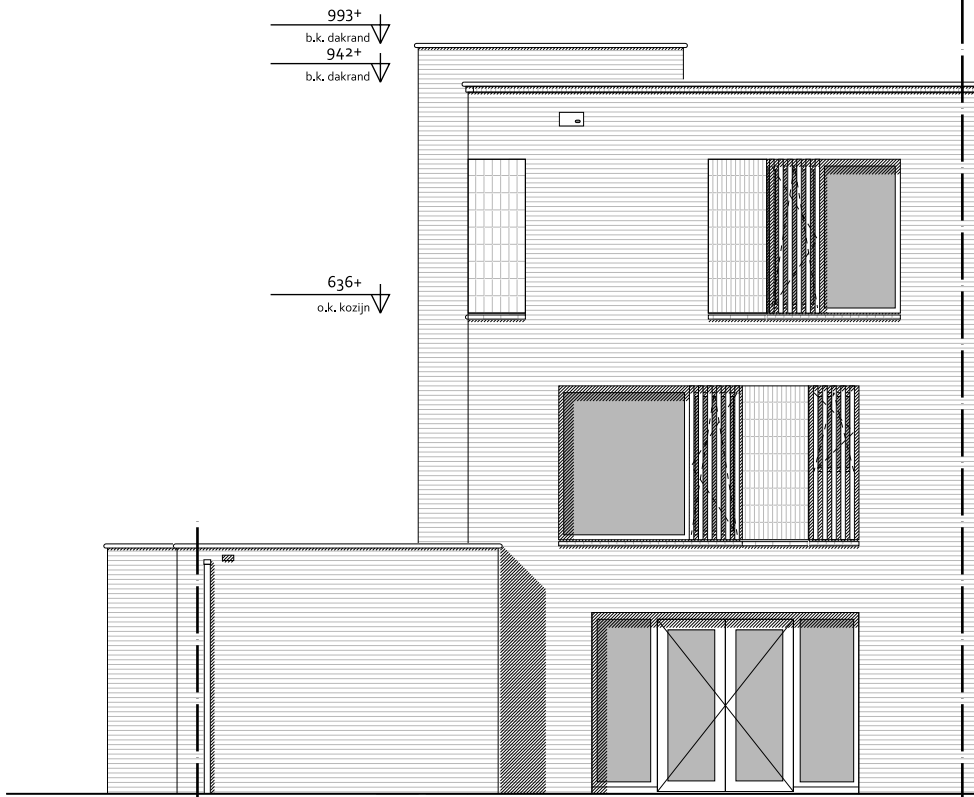

Type P-B(s)  
KAVEL L55  
ACHTERGEVEL  
1:100



SITUATIE 1:500

|  |                   |                                     |             |
|--|-------------------|-------------------------------------|-------------|
|  | project           | Landgoed Coudewater - Lobben fase 2 |             |
|  | fase              | Verkooptekening                     |             |
|  | tekening          | Kavel L55 Type: P-B                 |             |
|  | datum: 10-07-2024 | schaal: 1:50 / 1:100                | formaat: A3 |

DEFINITIEF