

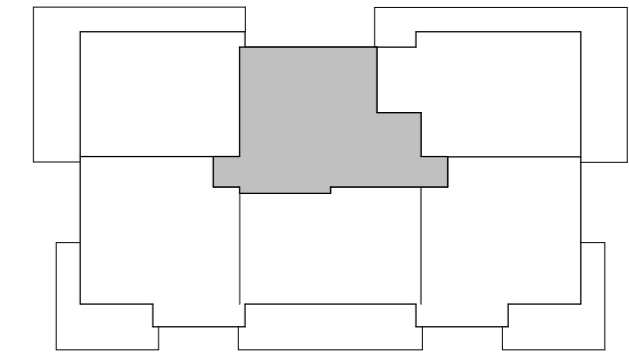


### 1e t/m 3e Verdieping; Type E


Schaal: 1 : 50

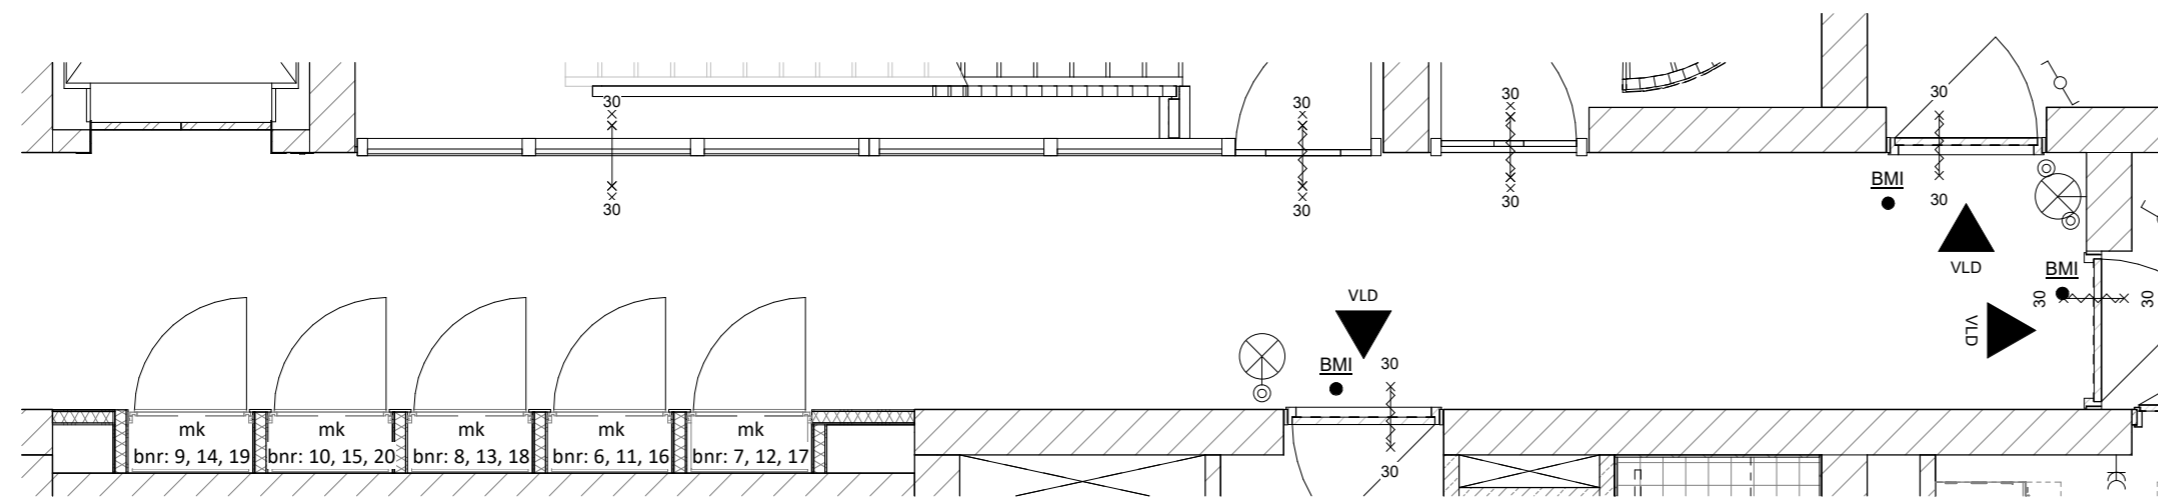

BEGANE GROND

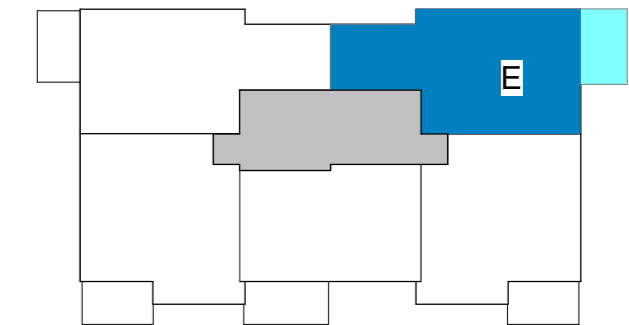


1e t/m 3e VERDIEPING

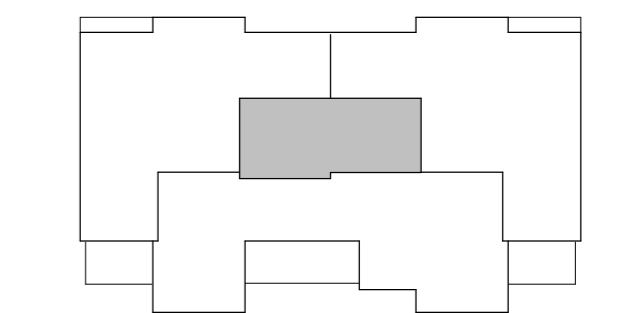

4e VERDIEPING

- woonruimte
- prive buitenruimte
- algemene ruimte

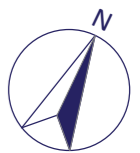

#### Algemeen

- De posities en aantallen van de m.v.-punten zijn indicatief.
- De indeling van de technische ruimte is indicatief en kan tijdens de uitvoering wijzigen. Deze ruimte is enkel bedoeld voor techniek. Dit is geen bergruimte.
- De weergegeven maatvoering is in centimeters.
- Kleine wijzigingen voorbehouden.
- De maatvoering en symbolen op deze tekening zijn ter indicatie, er kunnen geen rechten aan ontleend worden.
- De posities van installatiesymbolen zijn indicatief.

#### Renvooi

BOUWKUNDIG	
	metselwerk
	kalkzandsteen
	lichte scheidingswand
	isolatie
	30 min WDBDO
	60 min WDBDO
	zelfsluitende deur

INSTALLATIES	
MK	- meterkast
WP	- warmtepomp
WTW	- mecahnische ventilatie unit (wtw)
WA/DR	- opstelplaats wasmachine/droger

ELECTRA	
	- plafondlichtpunt aansluiting (excl. armatuur)
	- binnenwandlichtpunt aansluiting (excl. armatuur)
	- buitenwandlichtpunt aansluiting
	- enkelpolige schakelaar
	- overbruggingsschakelaar mechanische ventilatie
	- wisselschakelaar
	- wisseltrekschakelaar
	- serieschakelaar
	- enkelpolige schakelaar met wandcontactdoos
	- enkele wandcontactdoos
	- dubbele wandcontactdoos
	- enkele wandcontactdoos spatwaterdicht
	- aansluitpunt loos
	- aansluitpunt bedraad
	- aansluitpunt gecombineerd bedraad
	* thermostaat
	* 3-polige schakelaar mechanische ventilatie
	- abbonnee-overname punt
	- UTP
	- centraal aardingspunt
	- aardmat
	- elektrische radiator
	- wasautomaat
	- wasdroger
	- WTW-unit
	- warmtepomp
	- vloerverwarmingsverdelers
	- vrijloopdeurdranger
	- 24 volt stuurleiding aangestuurd door BMC
	- binnentoestel (video-/intercom)
	- beldrukker
	- rookmelder
	- invoerventilatie ventilatie in plafond
	- afvoerventilatie ventilatie in plafond

- WAND INVULLING**
- schakelaars op 1050mm
  - wandcontactdoos WM/DR op 1050mm
  - wandcontactdoos gecombineerd met schakelaar op 1050mm
  - overige wandcontactdozen op 300mm
  - thermostaat op 1500mm
  - wandlichtpunten op 2000mm
  - wandlichtpunt badkamer op 1800mm
  - videfoon op 1500mm
  - beldrukker op 1200mm

Project  
Landgoed Coudewater, De Buitenplaats II

Onderdeel  
Buitenplaats II  
type E  
Bouwnummer 6, 11, 16

Formaat  
A2

Schaal  
1 : 50

Datum  
25-09-2023

Tekeningnummer  
VK-B17