
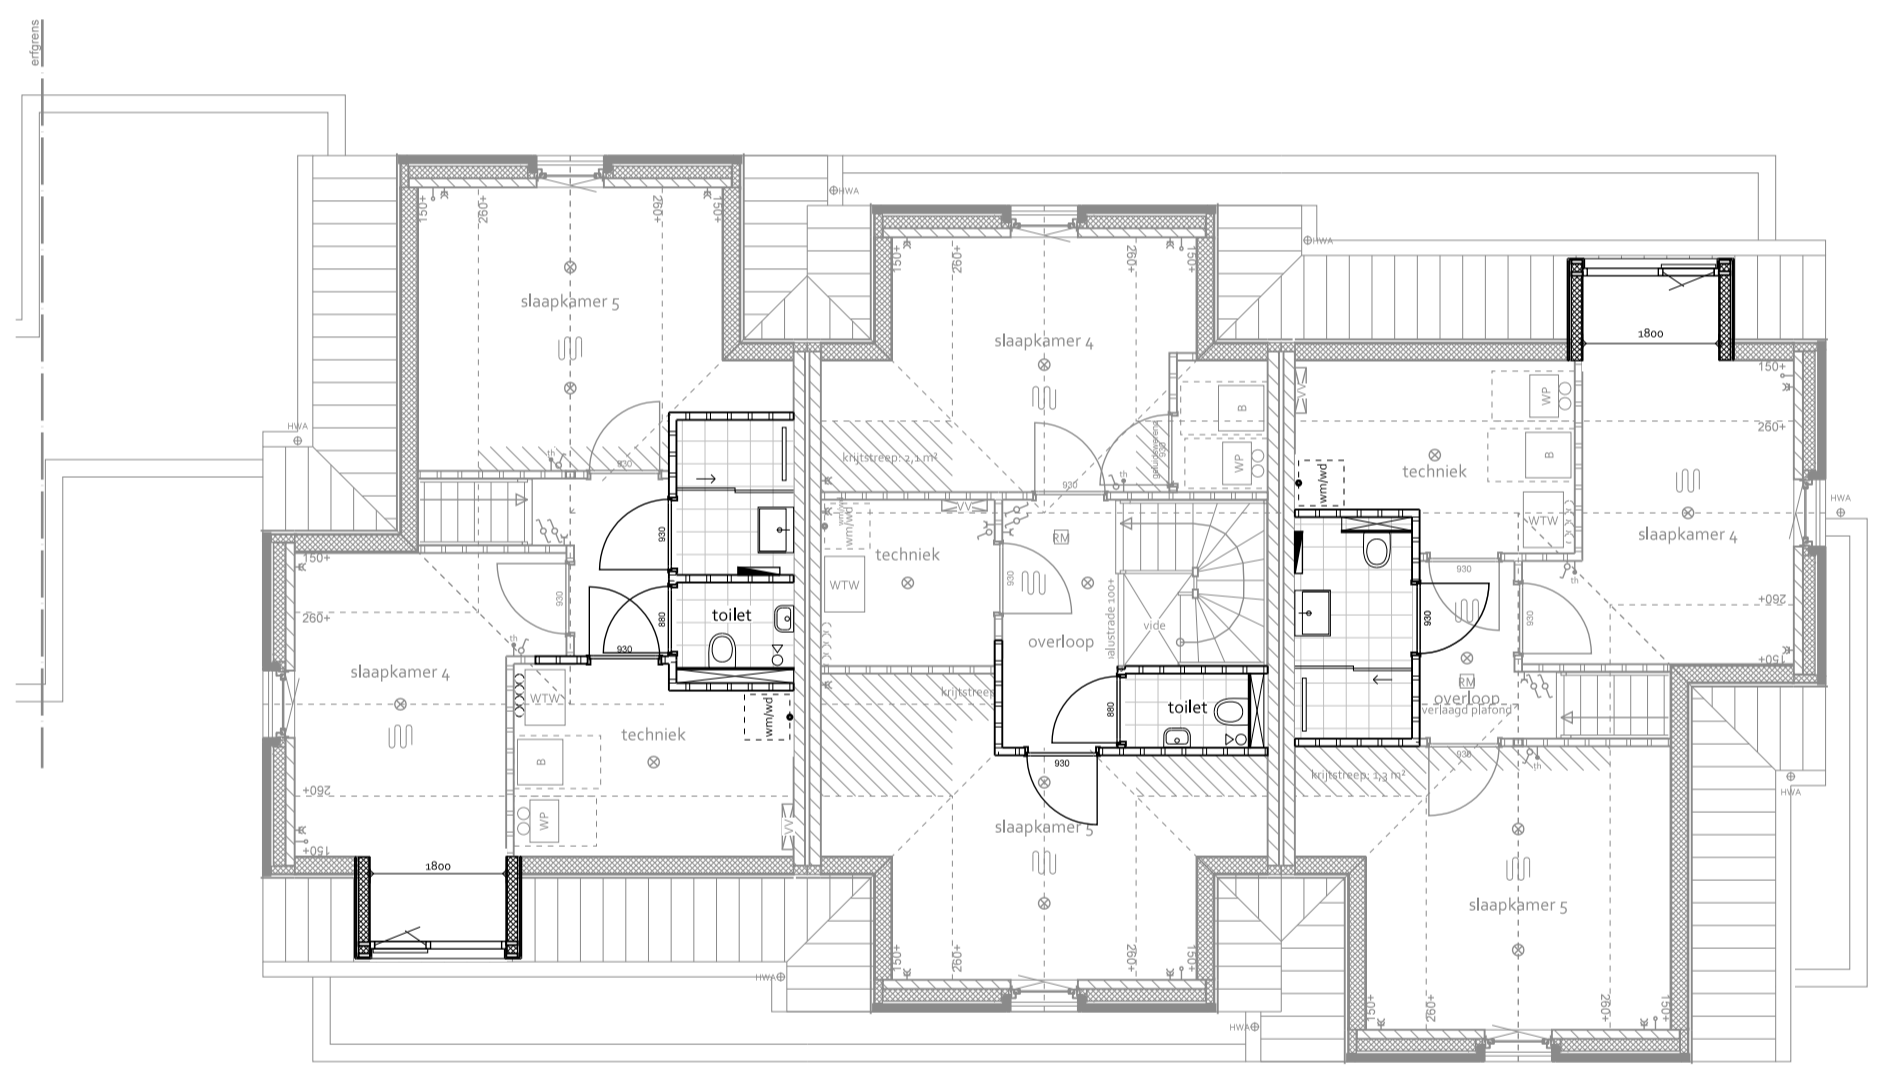


OPTIES VOOR: kavelnummers Log t/m L16, L19 t/m L26, L28 en L29

type K-B / K-D:  
uitbouw 1200 mm  
uitbouw 2400 mm

type K-A:  
uitbouw 1200 mm  
uitbouw 2400 mm

type K-C / K-Da:  
uitbouw 1200 mm  
uitbouw 2400 mm

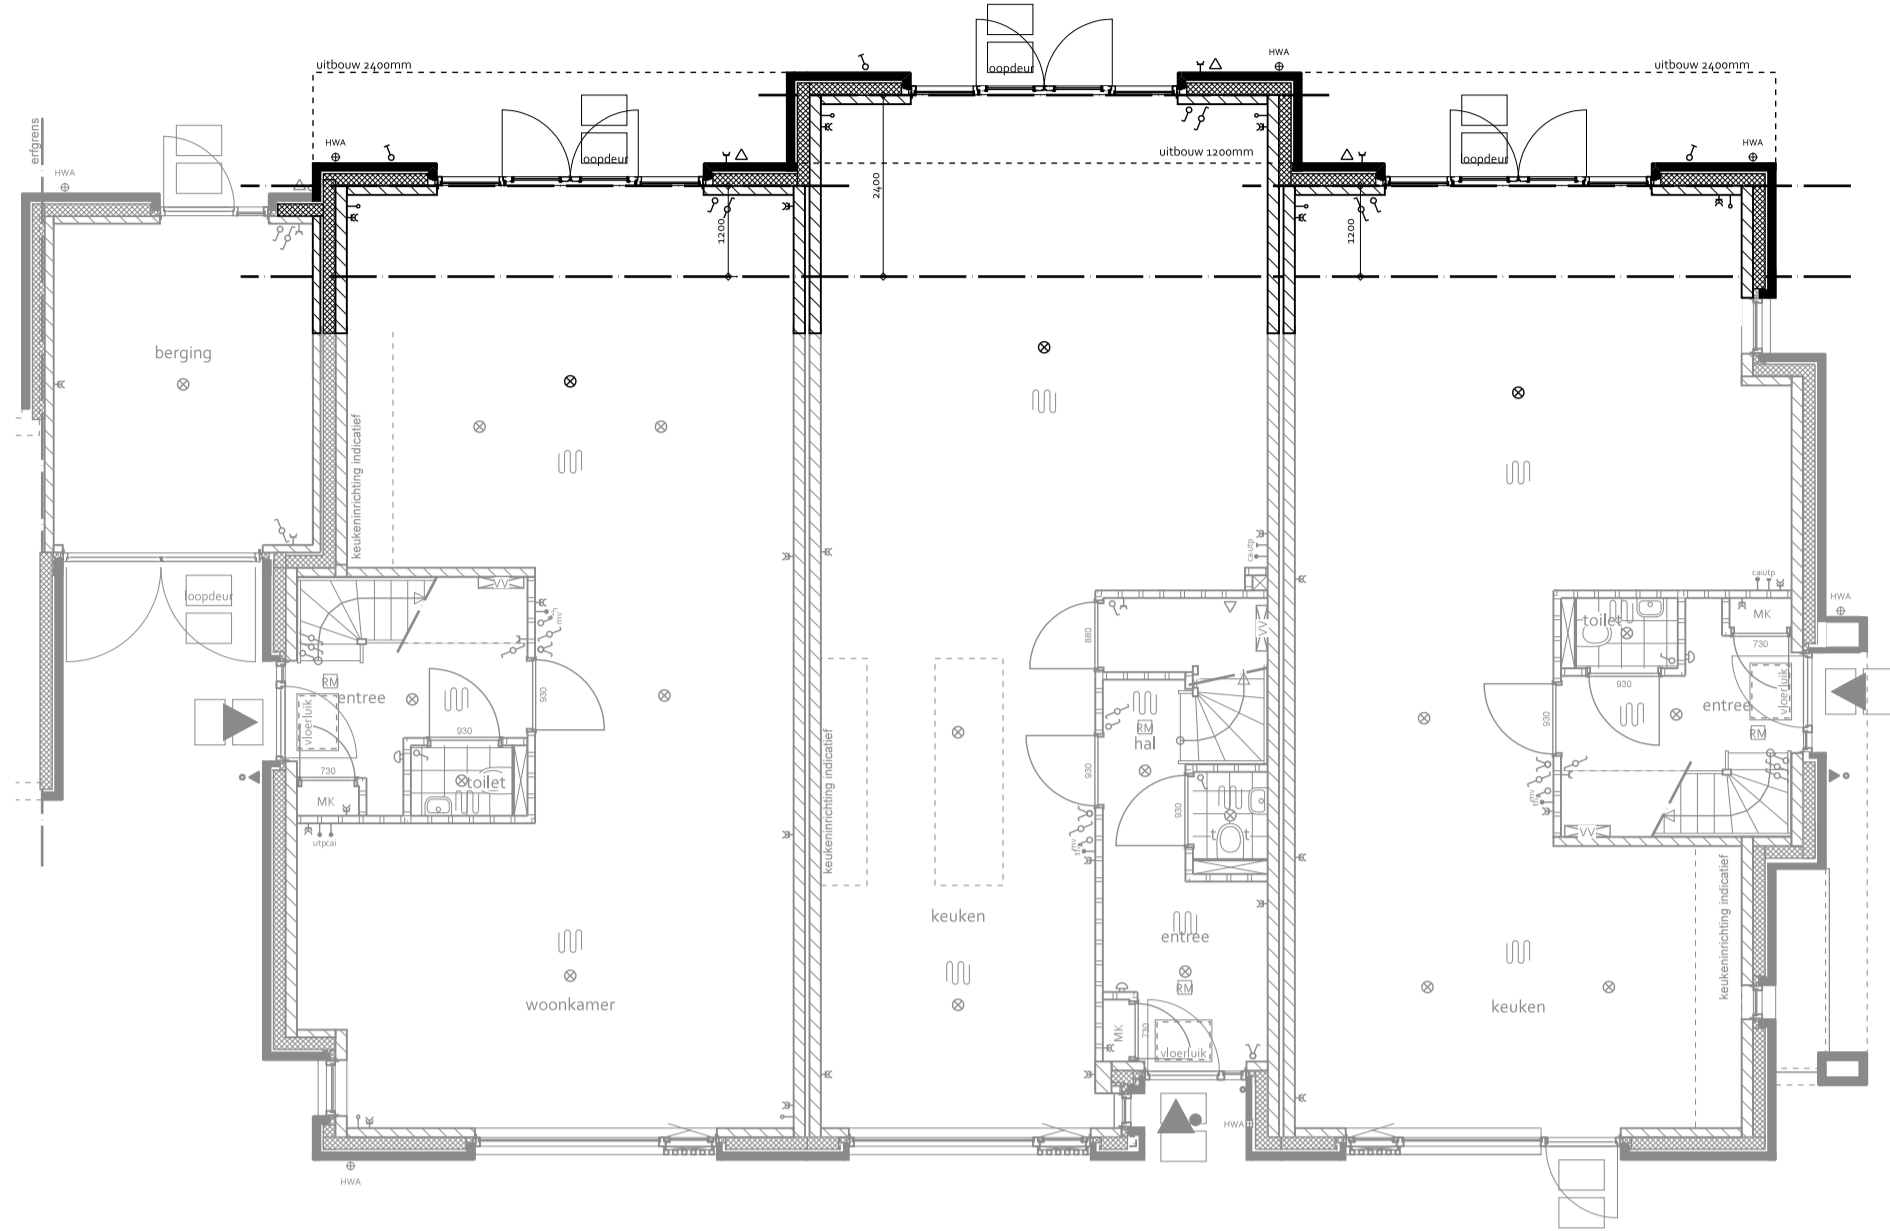

Type K-B / K-D:  
- dakkapel aan voorzijde  
- apart toilet 2e verdieping

Type K-A:  
- toilet tweede verdieping

Type K-C / K-Da:  
- dakkapel aan achterzijde  
- toilet tweede verdieping





type K-B / K-D:  
uitbouw 1200 mm  
uitbouw 2400 mm

type K-A:  
uitbouw 1200 mm  
uitbouw 2400 mm


type K-C / K-Da:  
uitbouw 1200 mm  
uitbouw 2400 mm

OPTIES VOOR: kavelnummers Lo8, L17, L18 en L27

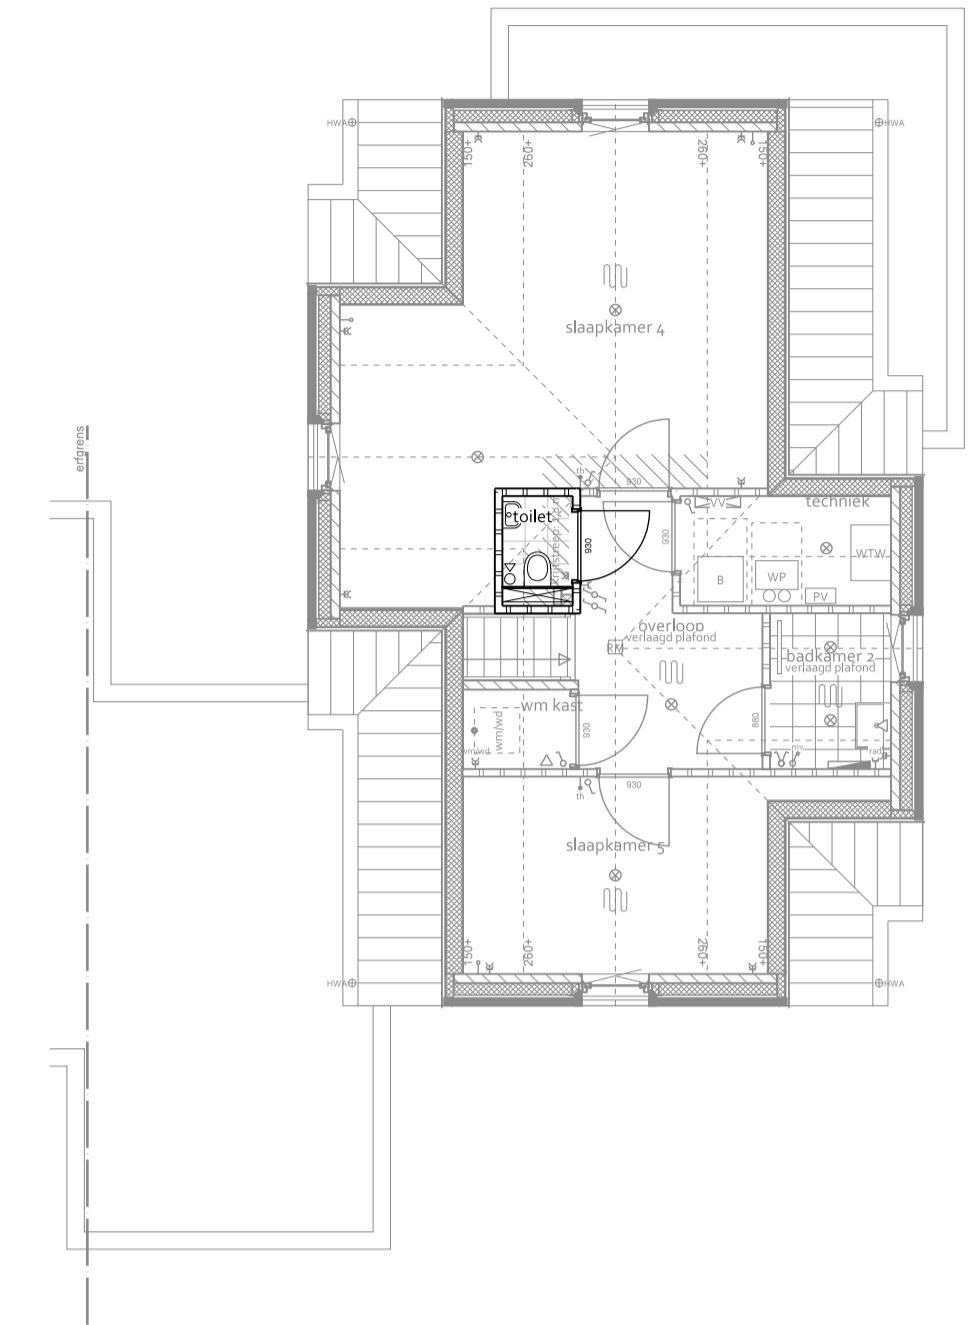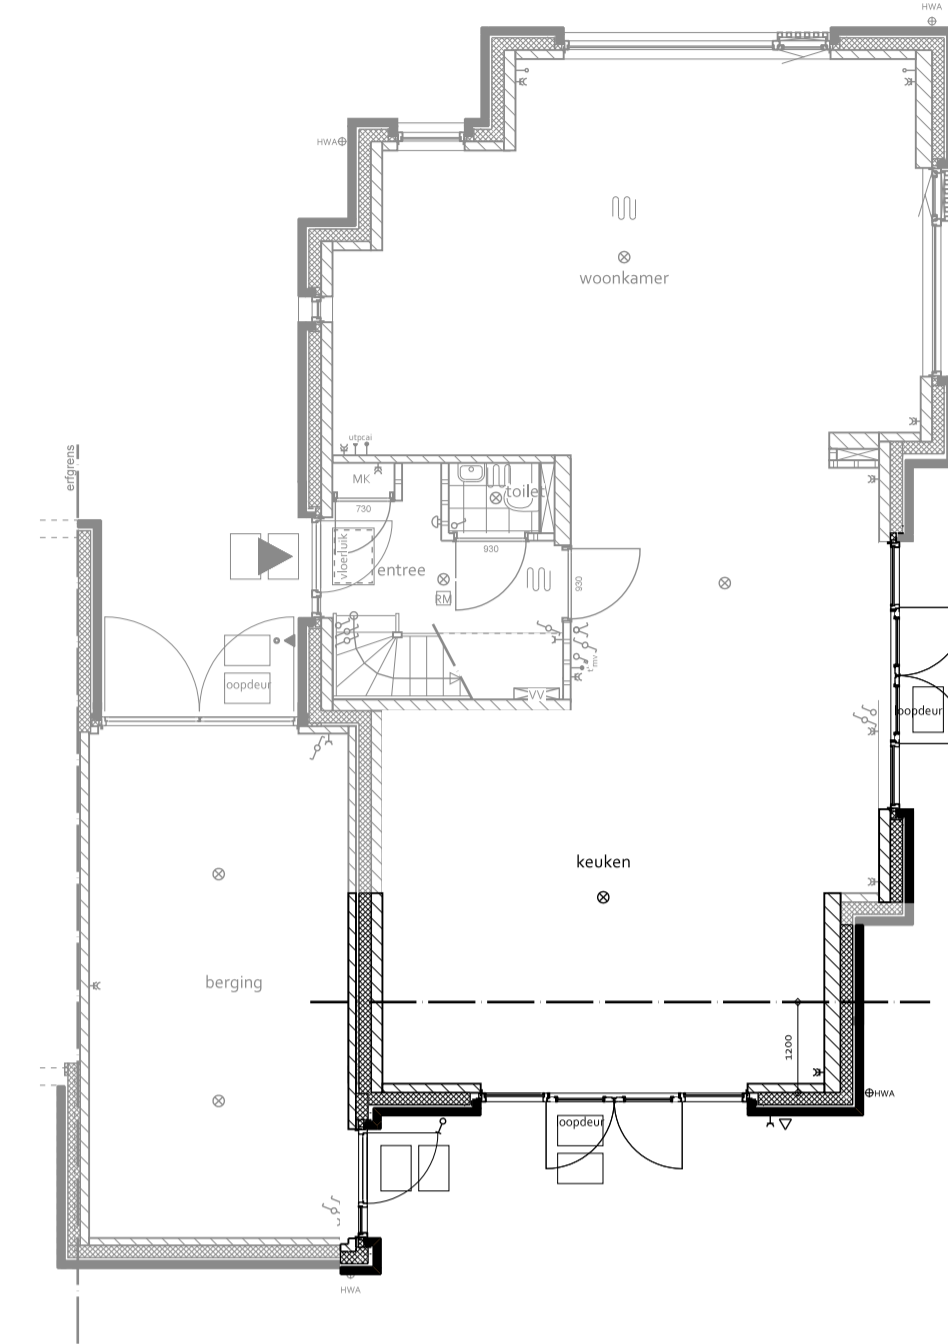

Type K-F:  
kavelnummer: Lo8 en L17  
uitbouw 1200 mm  
uitbouw 2400 mm  
Grote pui aan zijgevel

Type K-E EN K-F:  
kavelnummer: Lo8, L17, L18 en L27  
- apart toilet tweede verdieping

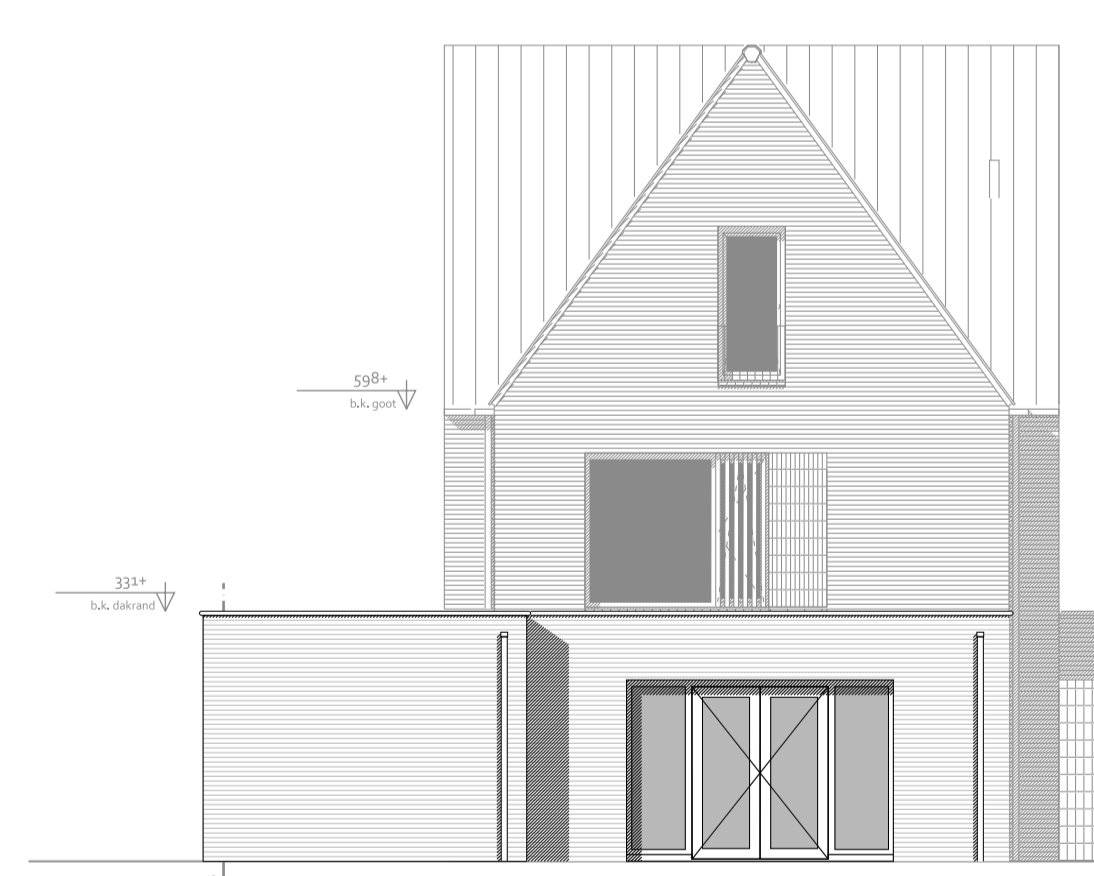

Type K-F:  
kavelnummer: Lo8 en L17  
uitbouw 1200 mm  
uitbouw 2400 mm

Type K-E EN K-F:  
kavelnummer: Lo8, L17, L18 en L27  
- Grote pui aan zijgevel

**DEFINITIEF**



project	Landgoed Coudewater - Lobben
fase	Verkooptekening
tekening	Opties kap woningen
datum: 02-11-2023	schaal: 1:100
	formaat: A1