
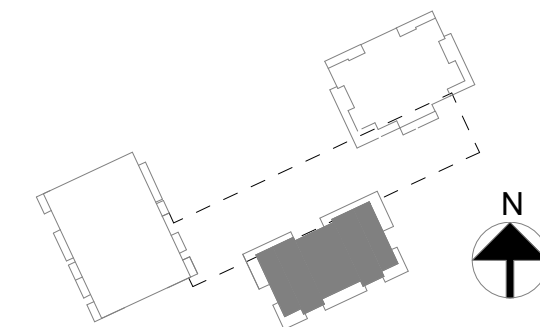


Doorsnede BB-3B\_VK

Doorsnede AA-3B\_VK

Doorsnede AA-3B\_VK

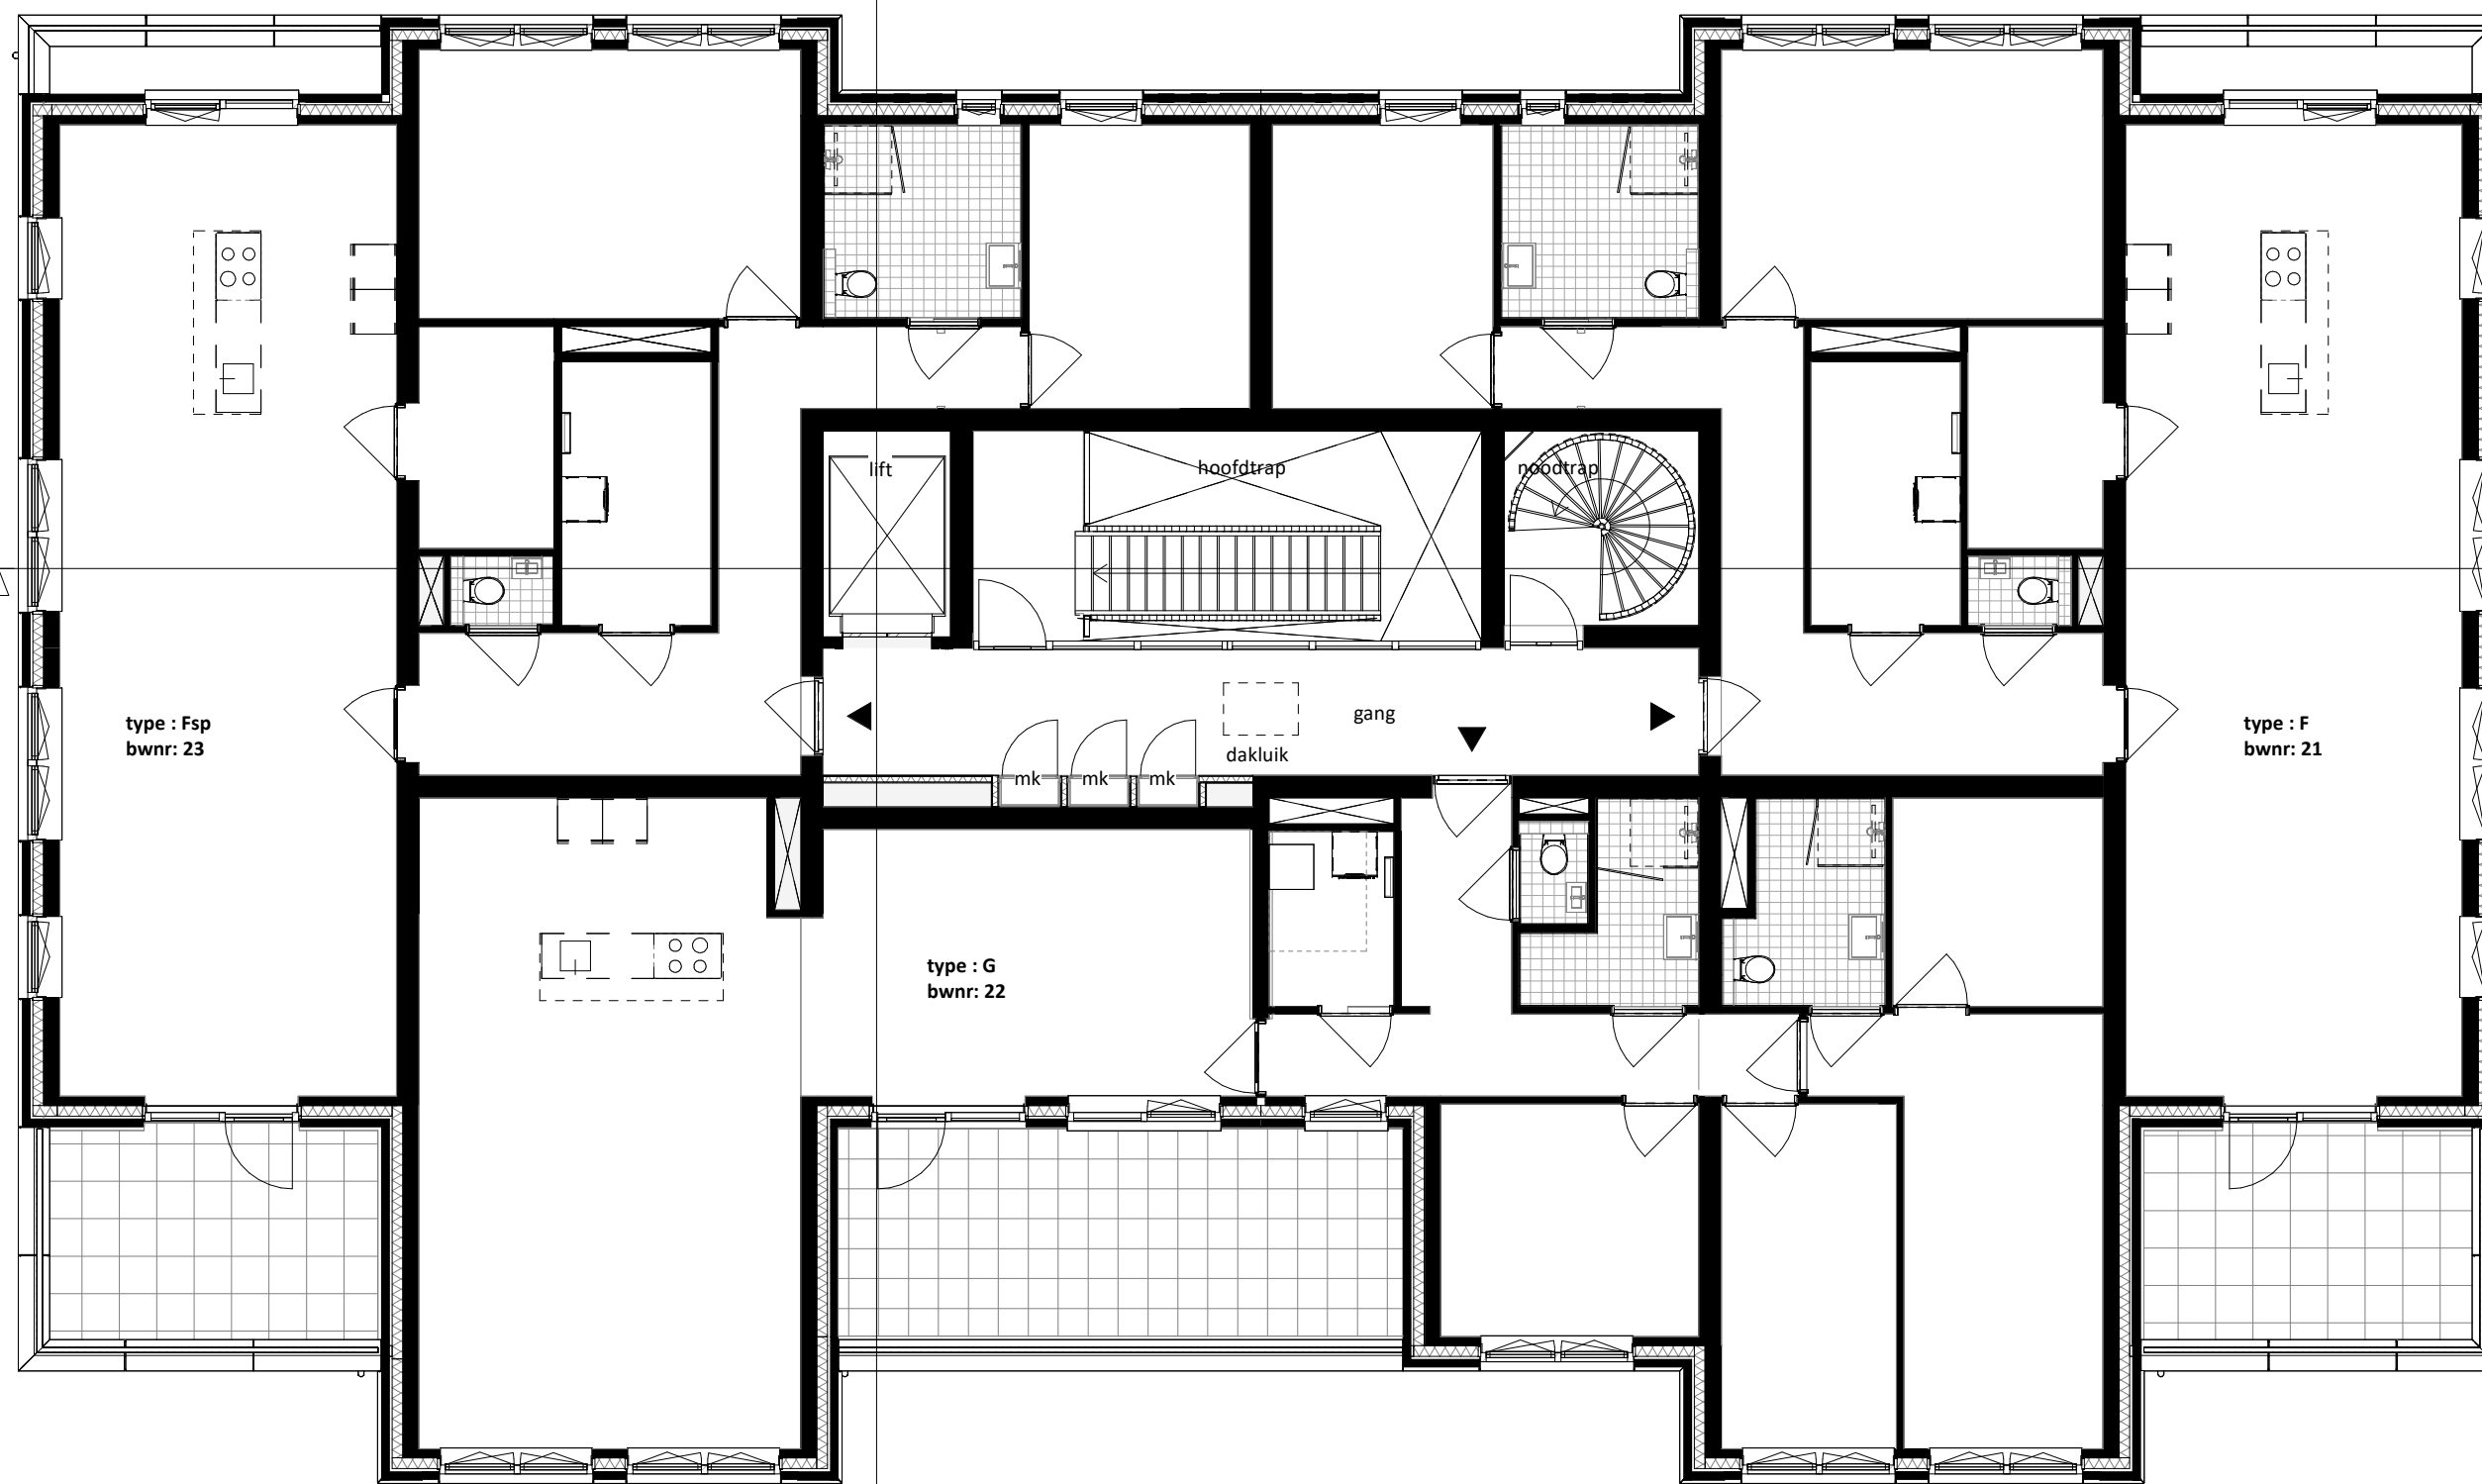

**4e verdieping**  
Schaal: 1 : 100

Doorsnede BB-3B\_VK

Project  
Landgoed Coudewater, De Buitenplaats II

Onderdeel  
Buitenplaats II  
4e Verdieping  
Bouwnummer 21 t/m 23

Formaat  
A2

Schaal  
1 : 100

Datum  
25-09-2023

Tekeningnummer  
**VK-B03**