




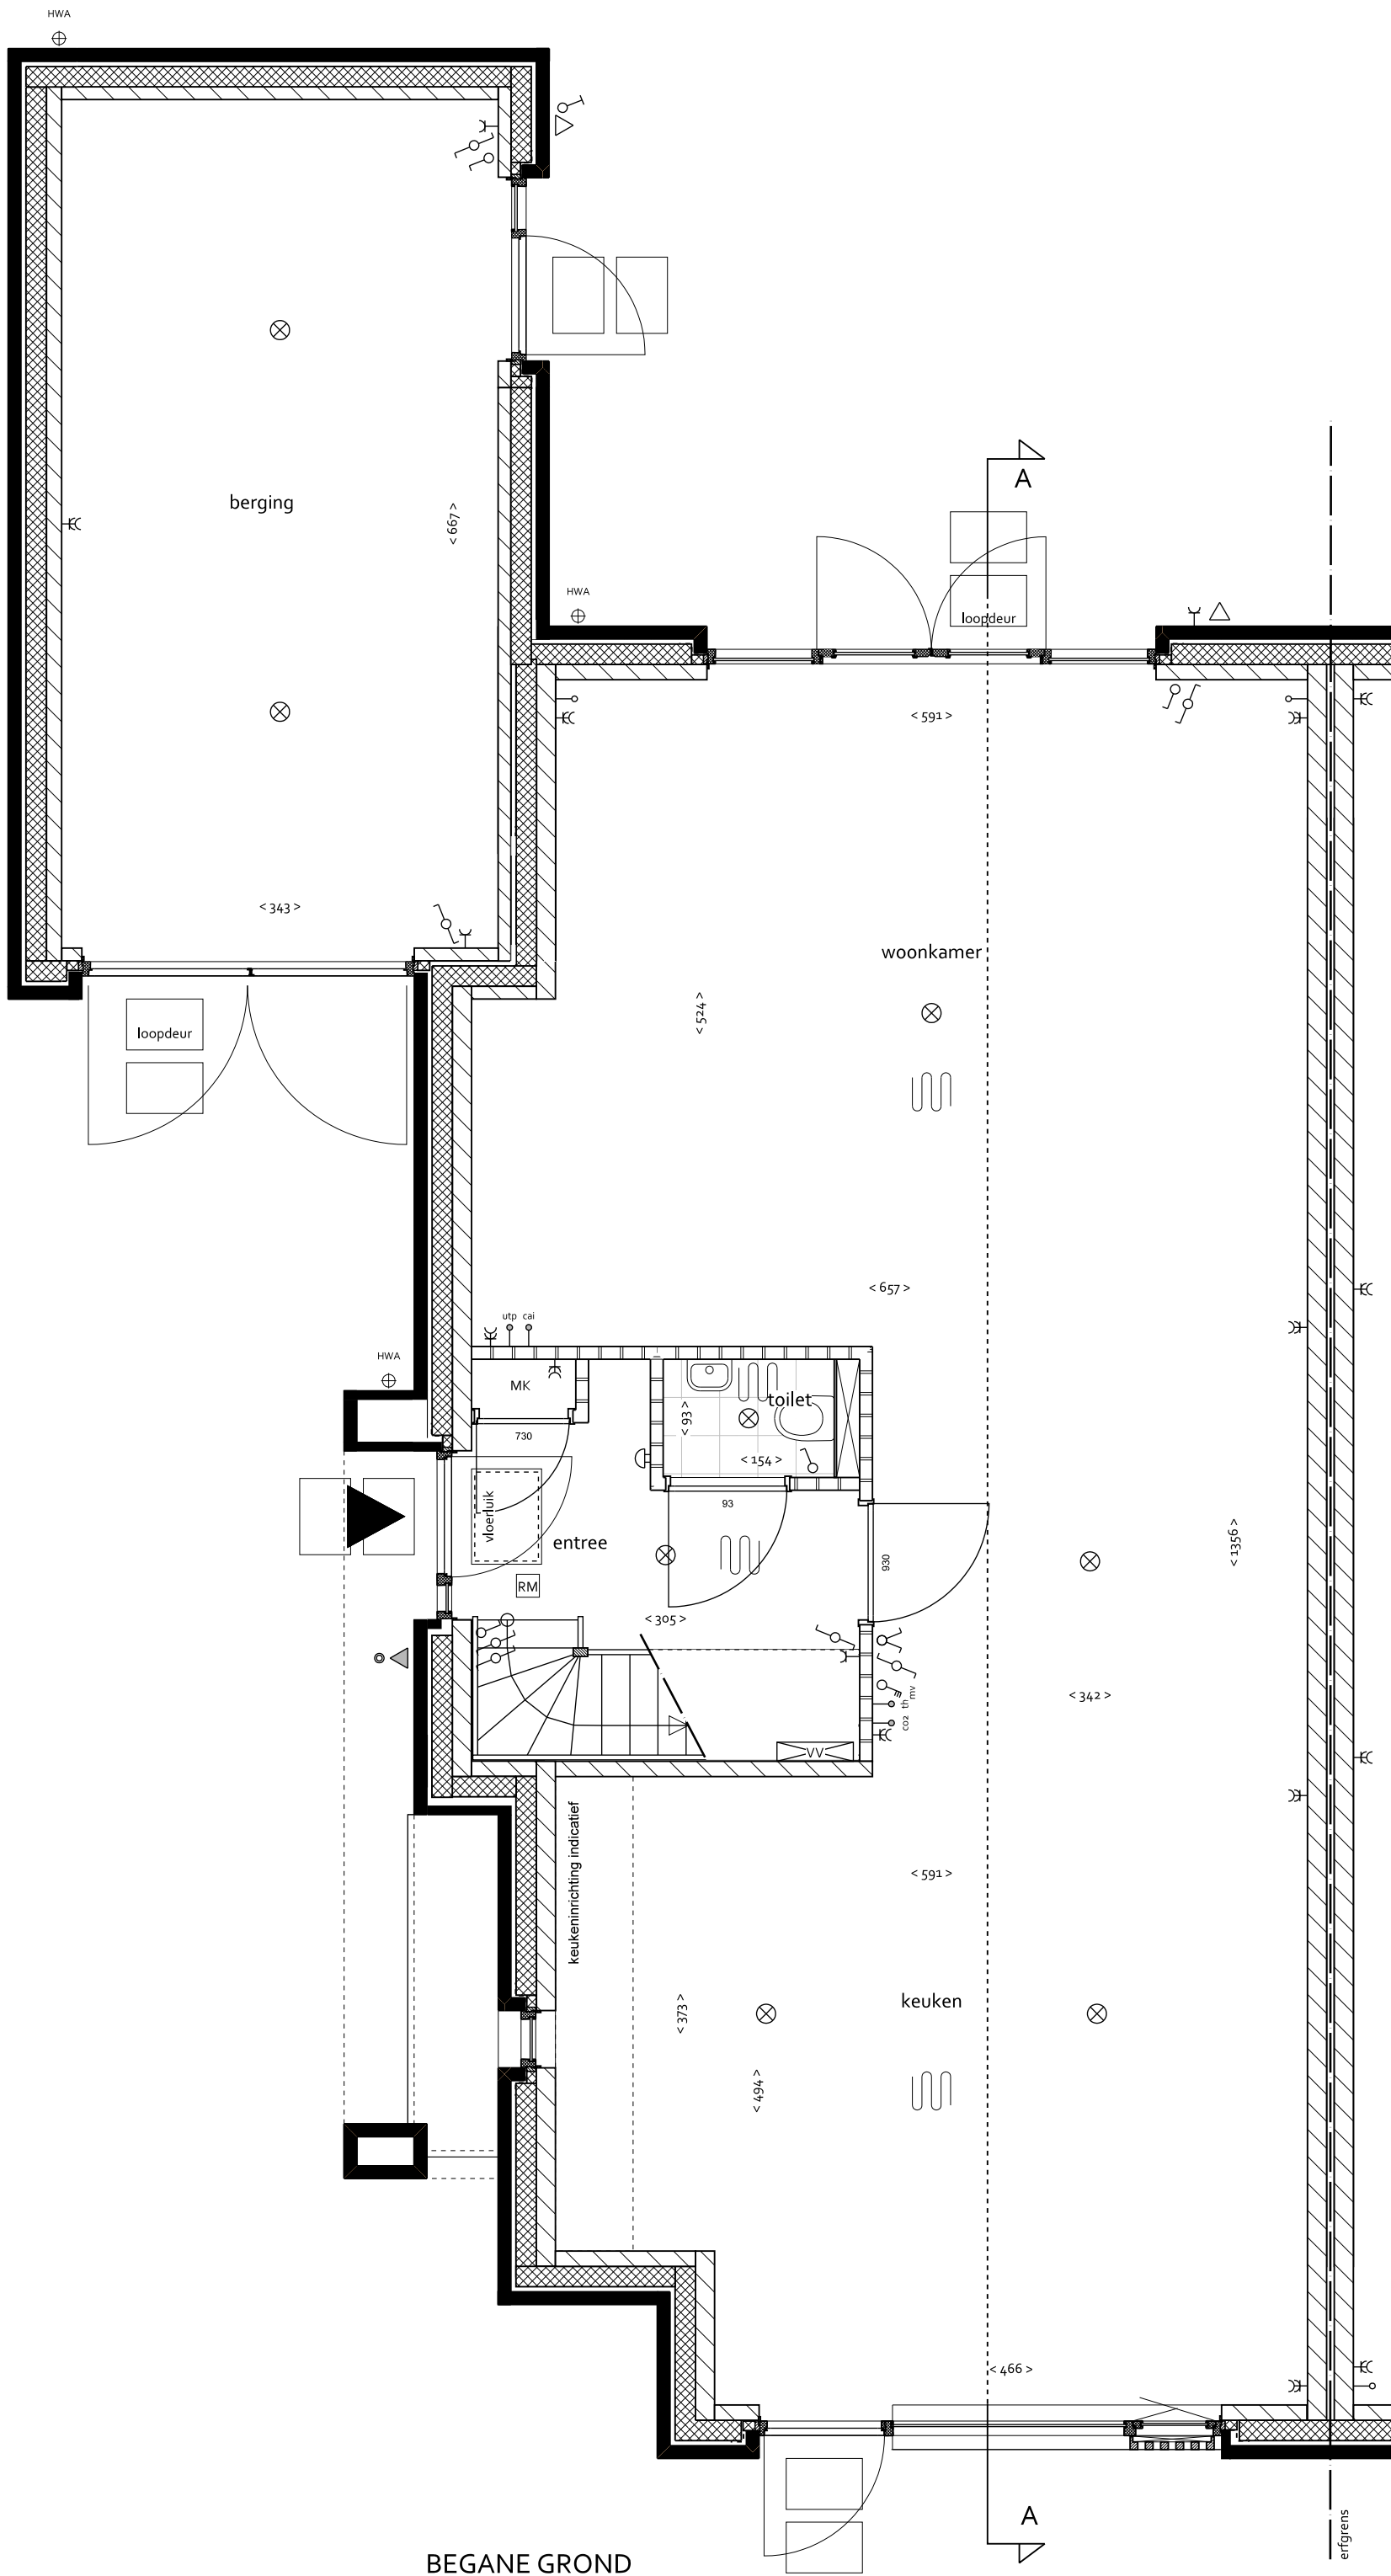

BEGANE GROND
1:50

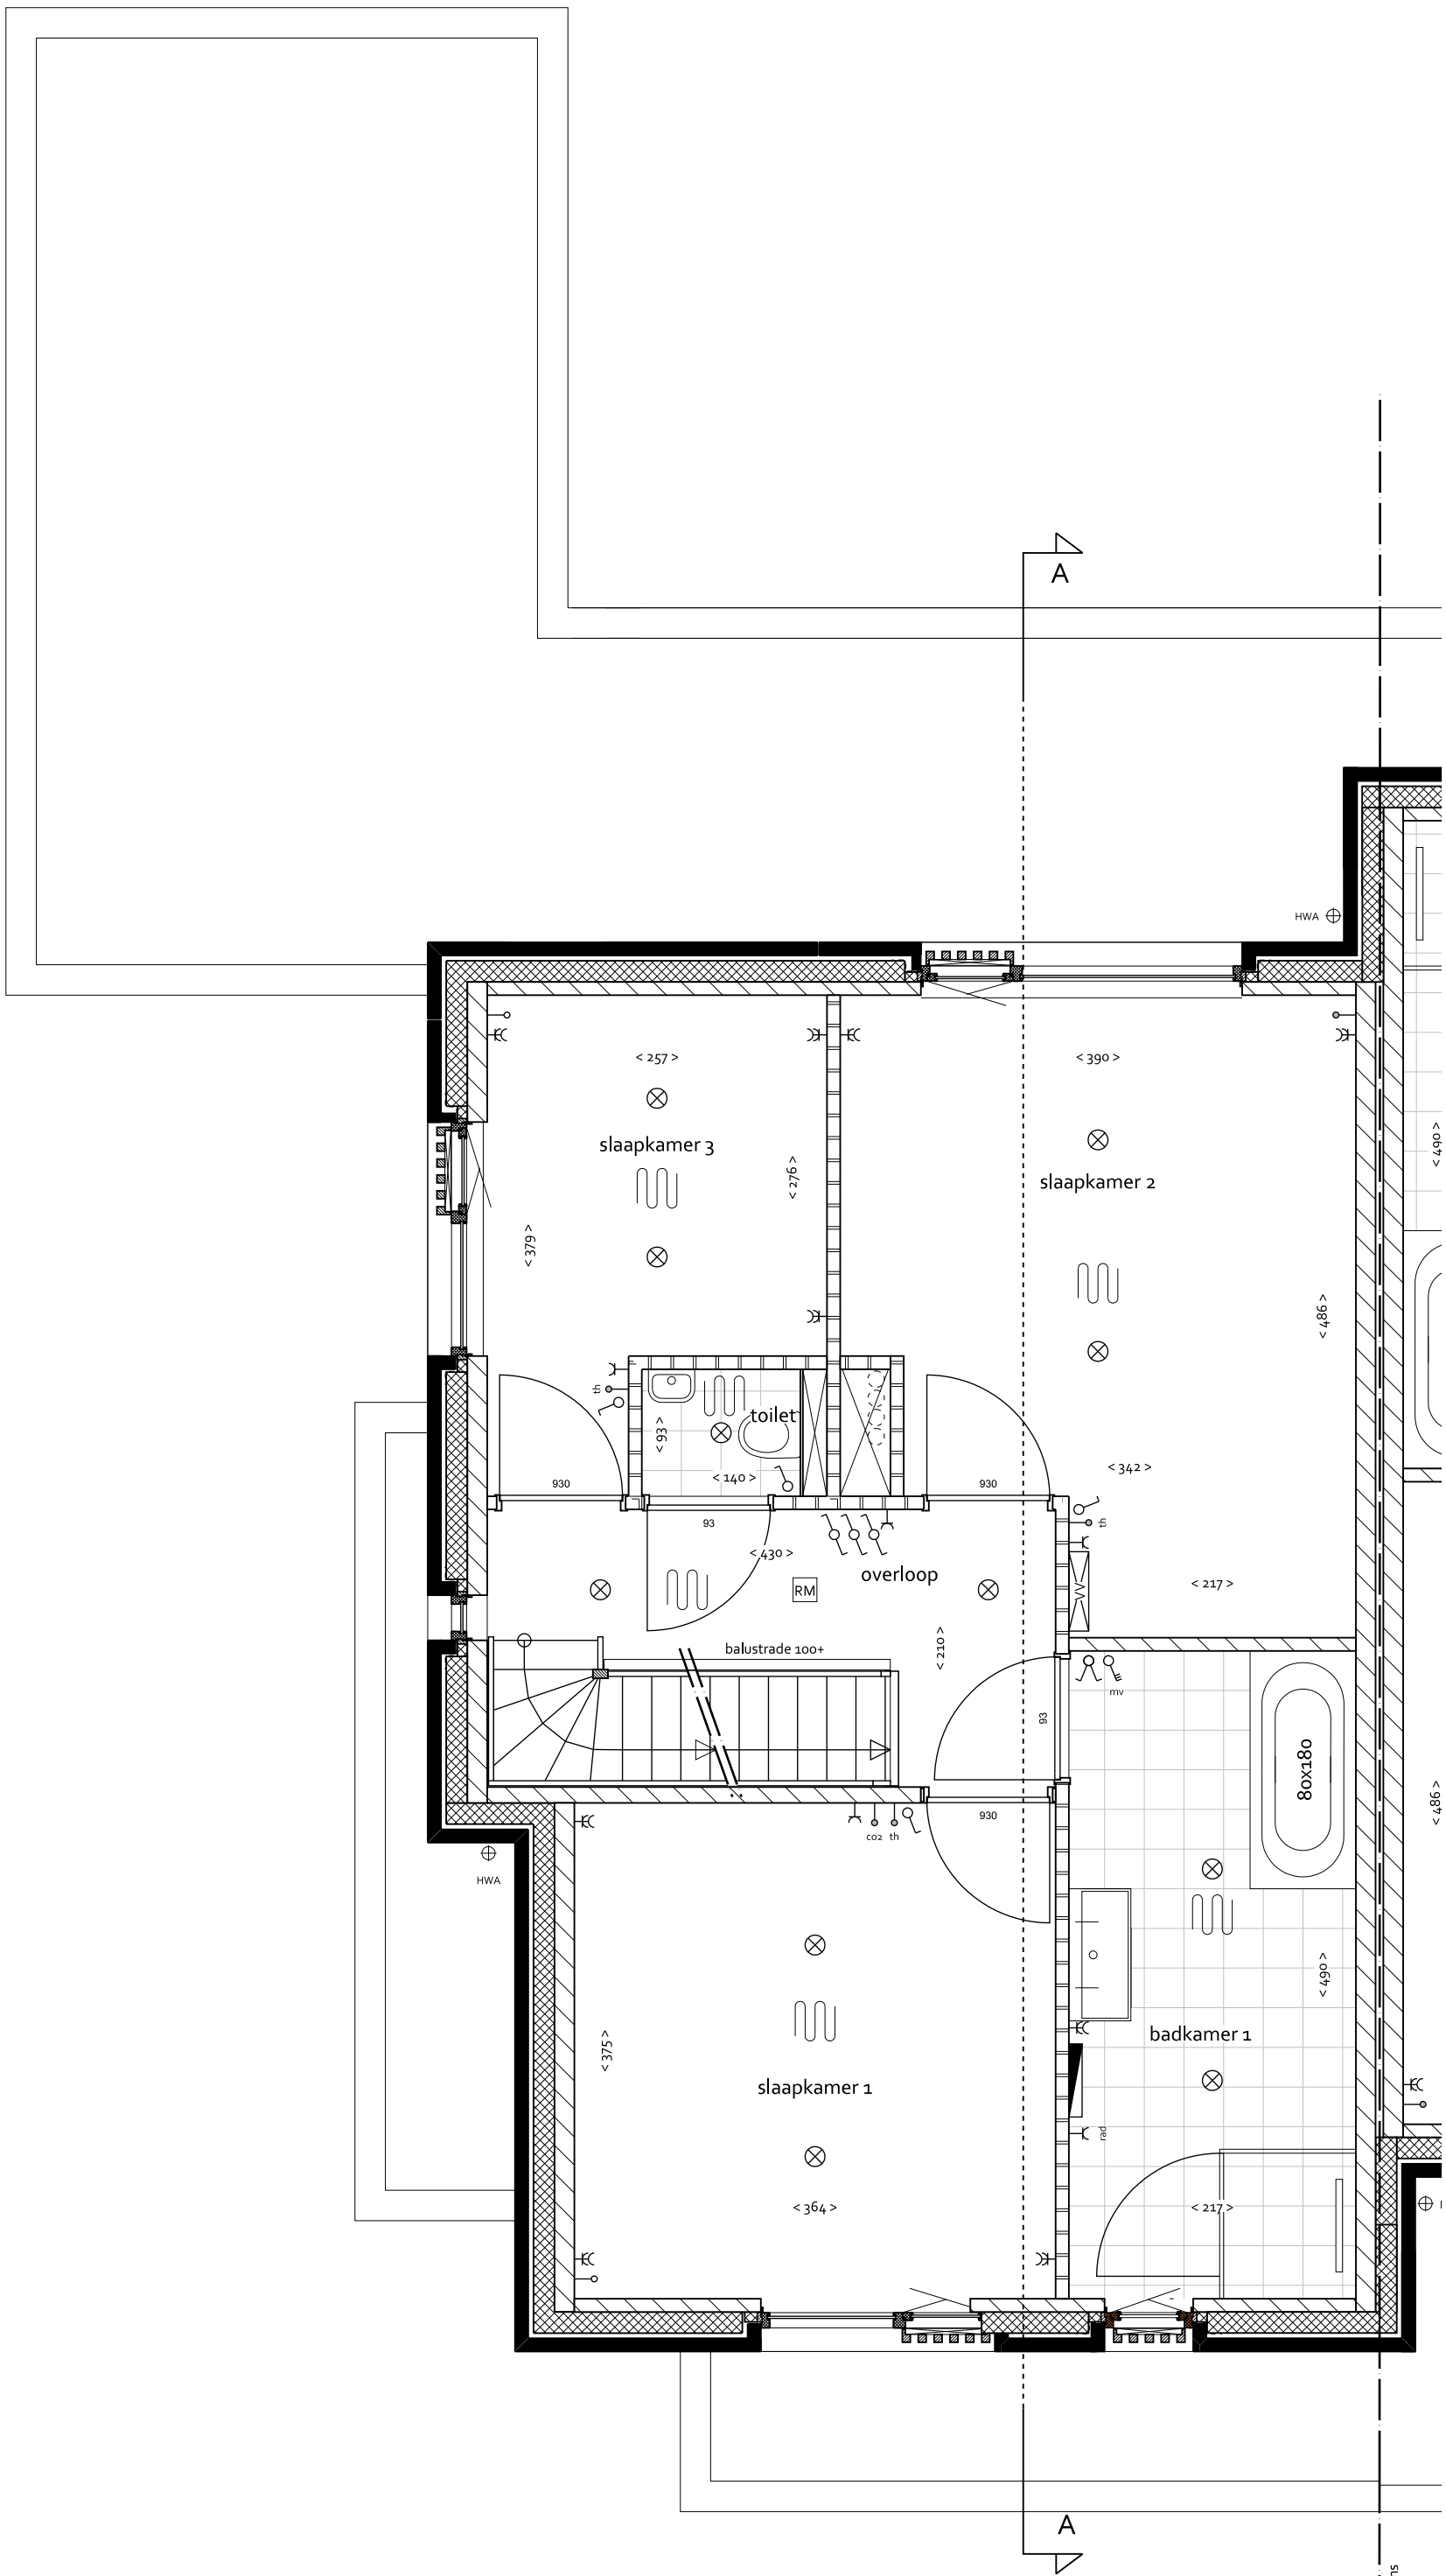


EERSTE VERDIEPING
1:50

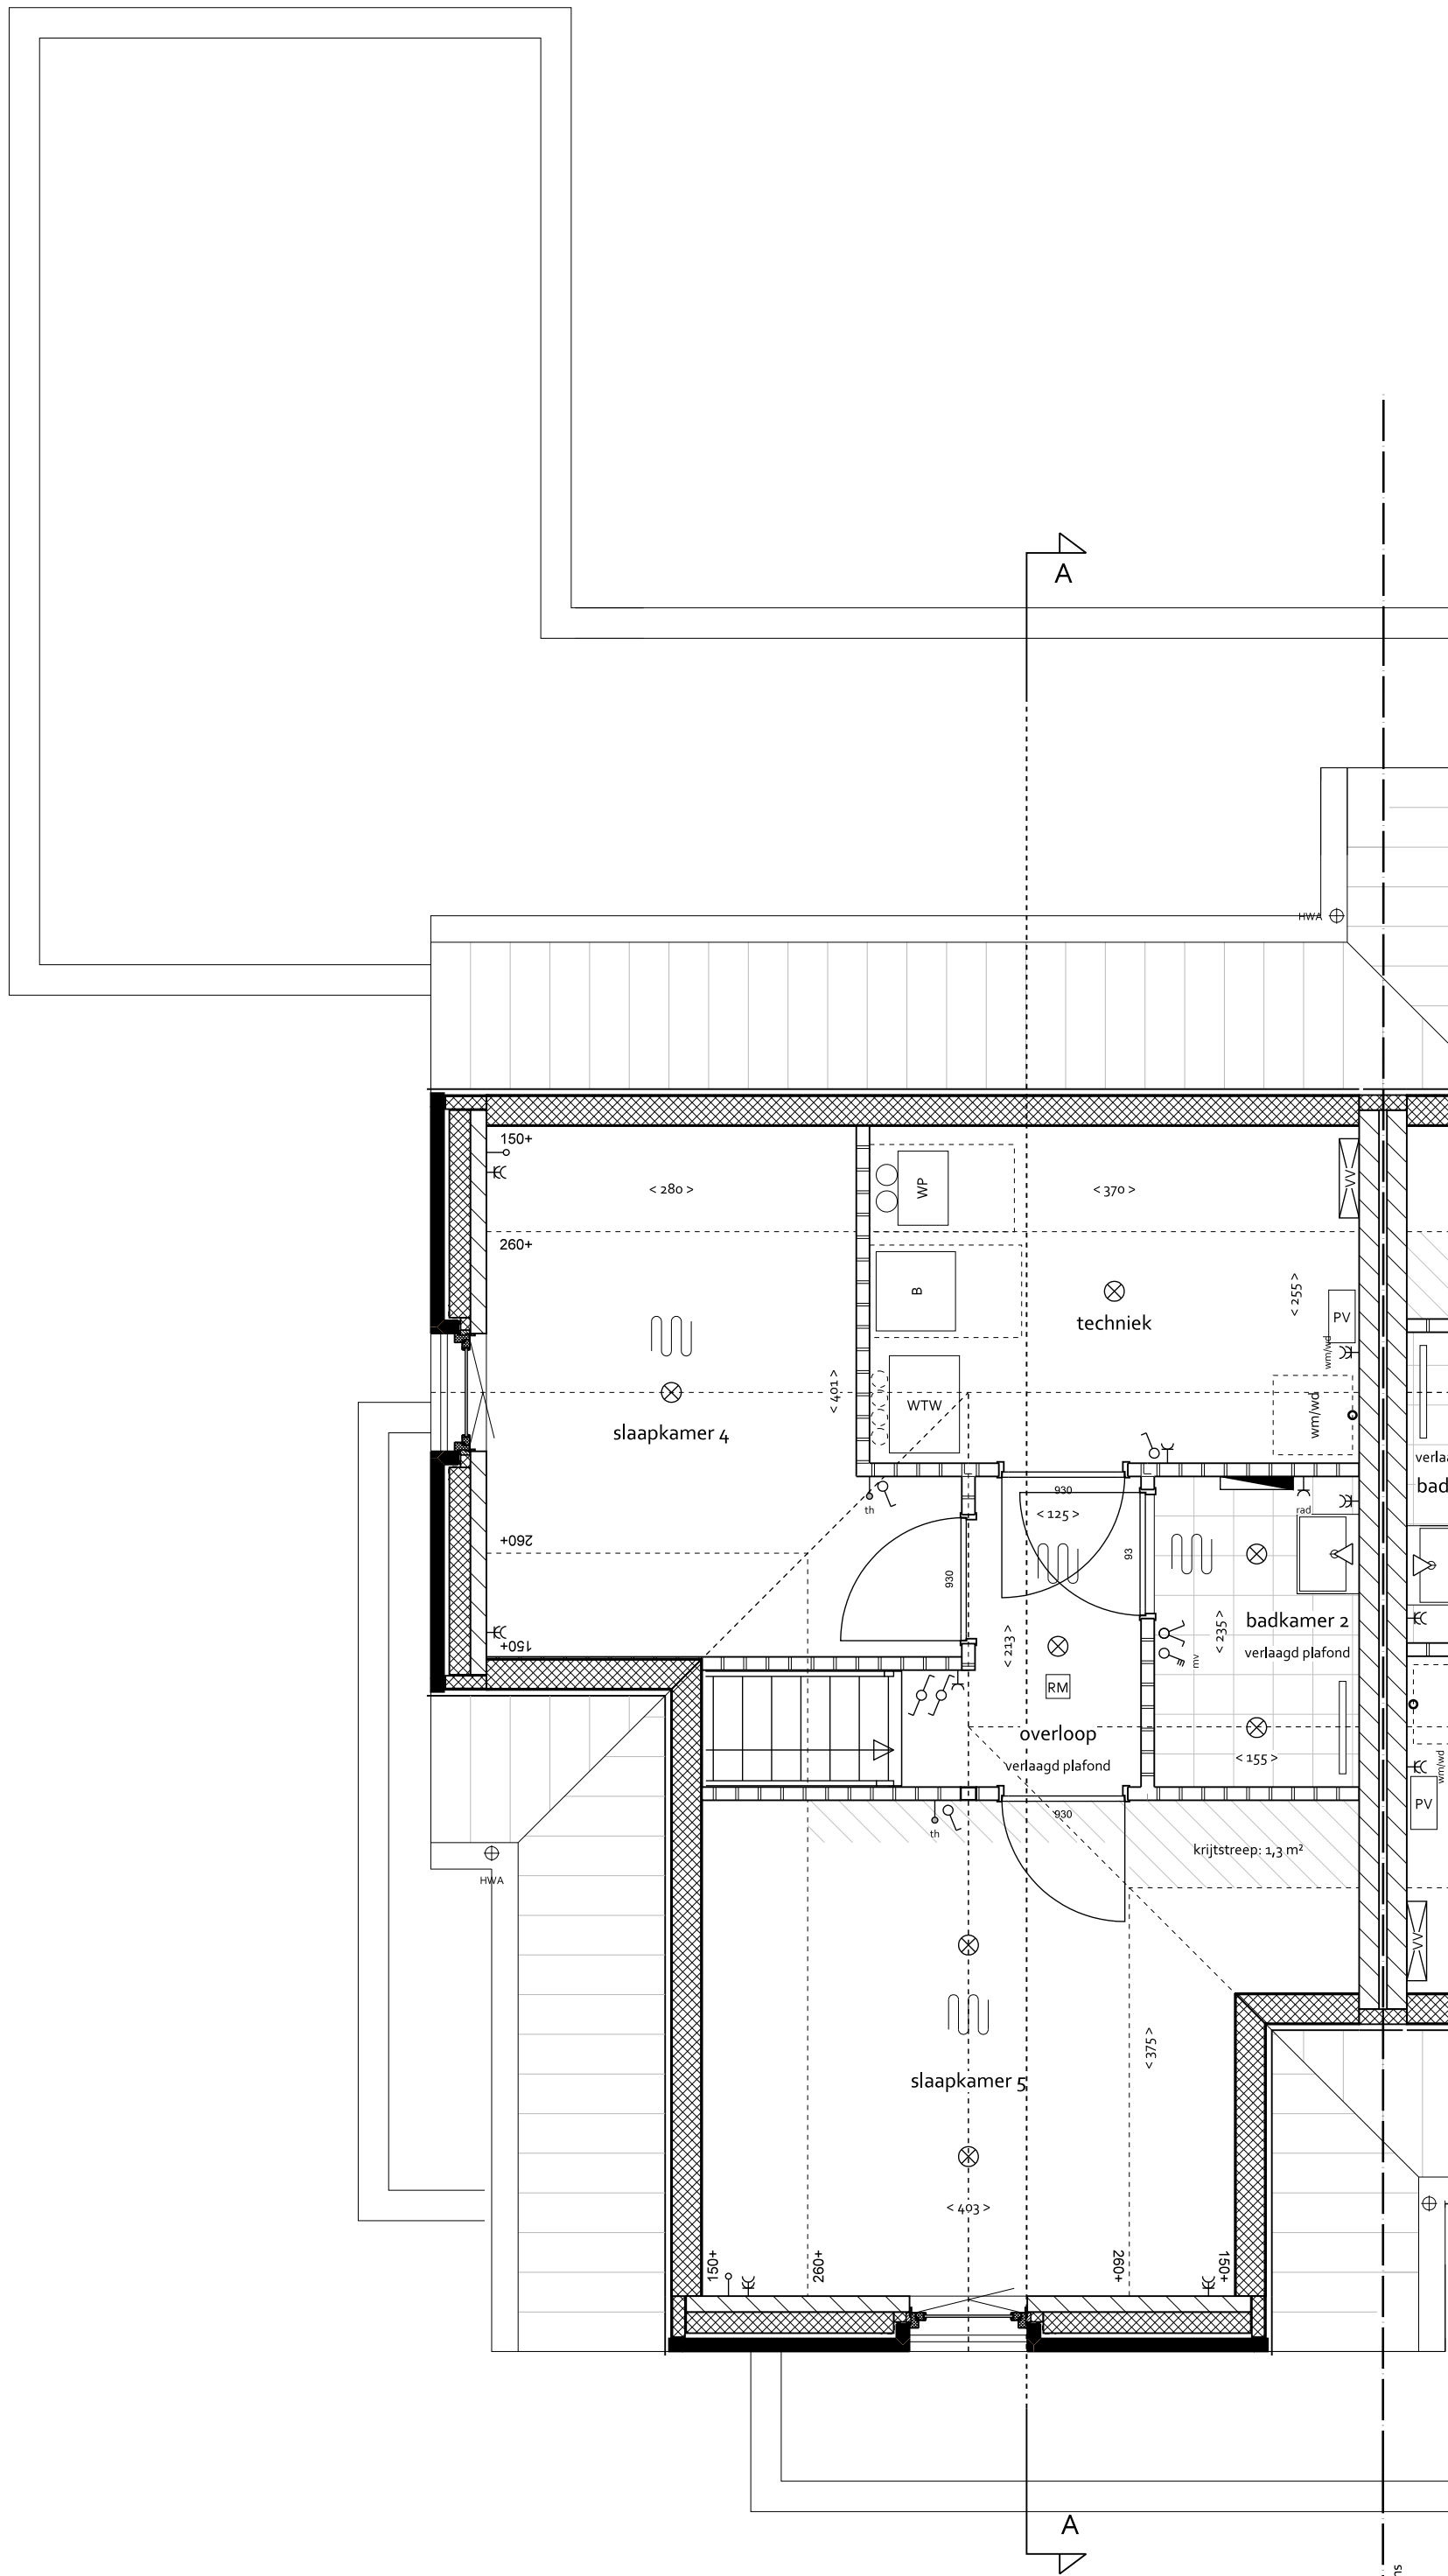


TWEDE VERDIEPING
1:50

RENVOOI	
BOUWKUNDIG	
	woningentree (voordeur)
	gewapend beton
	baksteen
	kalkzandsteen
	lichte scheidingwand
	bindeur met deurmaat
	gierzakwast
	links: vloermuiskast
	rechts: vloermuiskast (open stootvoeg)
	maatvoering interieur in cm
	staptegels 40x60 cm
INSTALLATIES	
MK	meterkast
VV	verdelers vloerverwarming
WTW	mechanische ventilatie-unit (warmteregeneratie)
stl	standleiding riolering
RM	rookmelder volgens NEN2555
WP	warmtepomp (met geïntegreerde boiler)
B	boiler
PV	omvormer pv-panelen
	elektrische radiator
	opstelplaats koeltoestel
	buitenkraan
	ruimte voorzien van vloerverwarming
	enkele/dubbele schakelaar
	3-standen schakelaar (mechanische ventilatie)
	wissel- (hotel-) schakelaar
	plafondlichtpunt
	plafondlichtpunt incl. armatuur
	wandlichtpunt
	wandlichtpunt incl. armatuur
	hemelwaterafvoer
	deurbelddrukker / schel
	leiding - bedraad
	leiding - onbedraad (loos)
	thermostraat
	CO2 sensor
	aansluitpunt kabel
	aansluitpunt telefoon/data
	enkele/dubbel wandcontactdoos geaard
	wandcontactdoos wasmachine / droger
	wandcontactdoos elektrische radiator

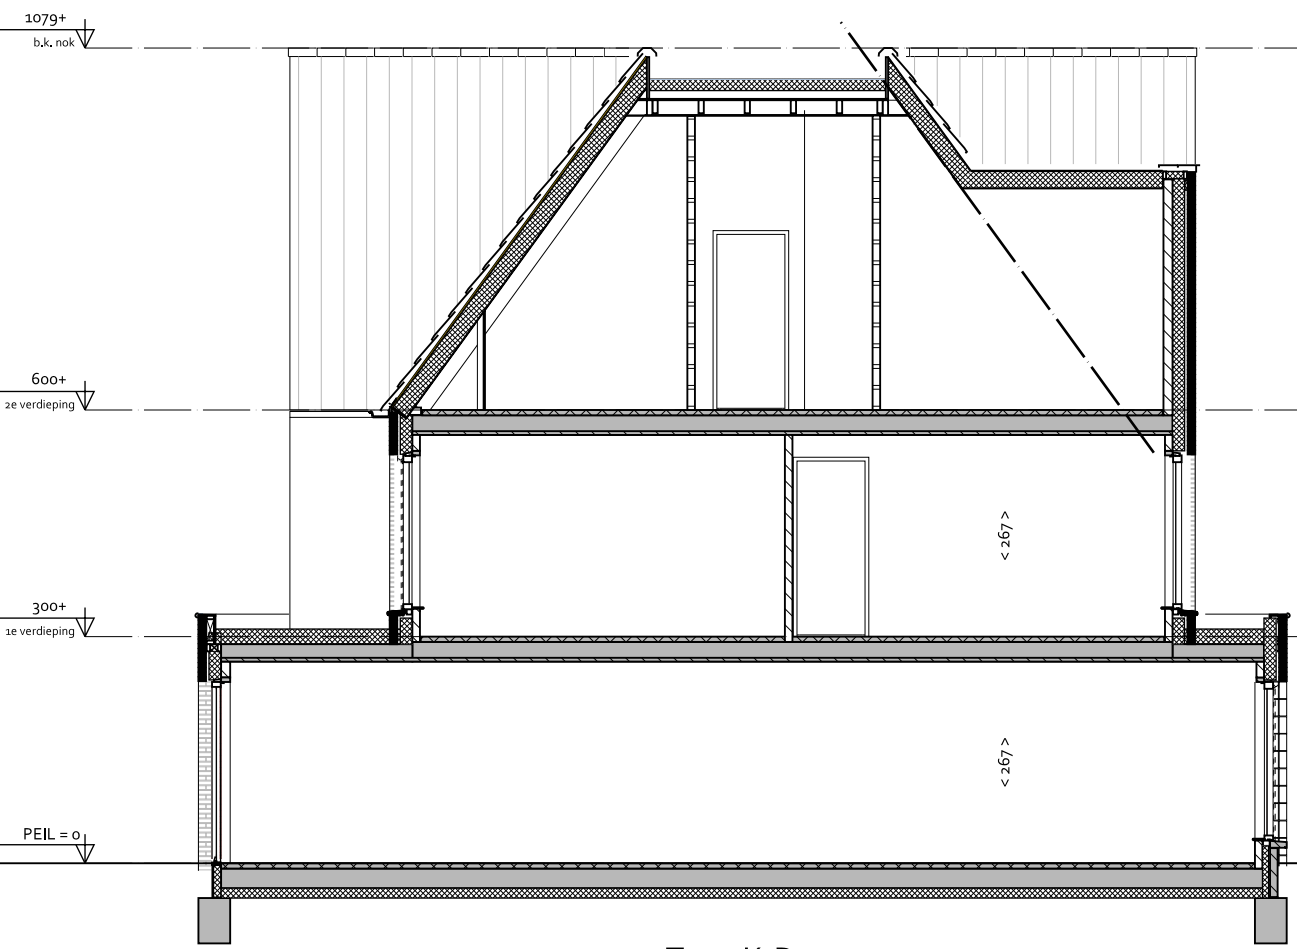

DOORSNEDE A-A
1:100

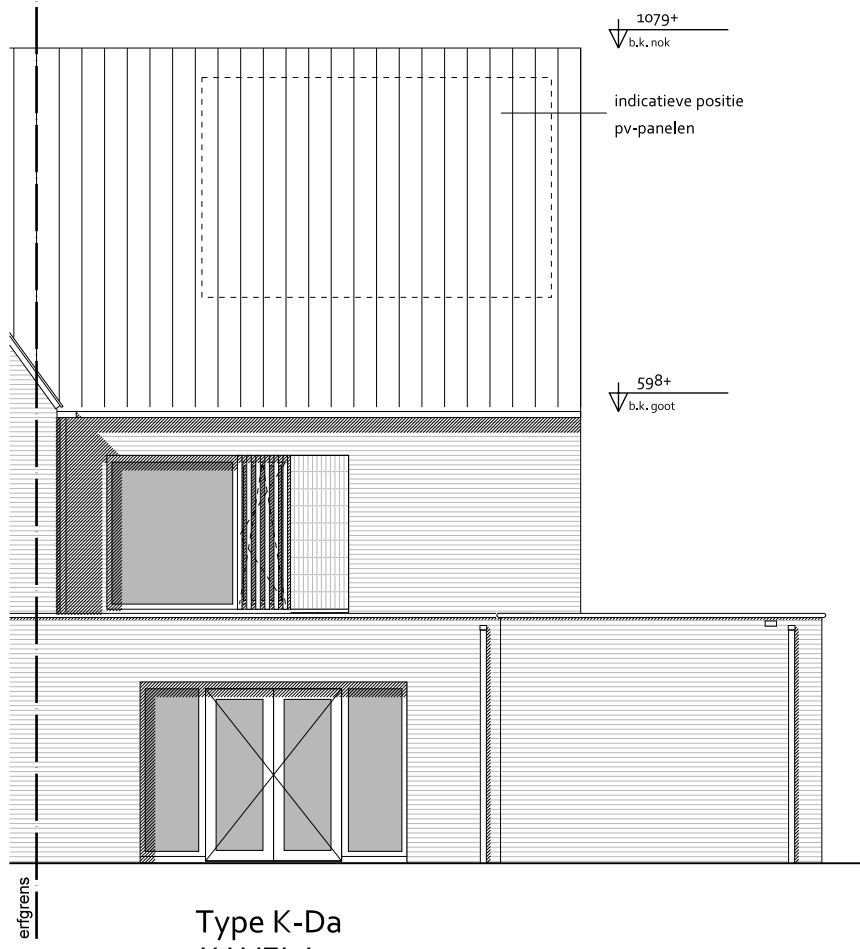

Type K-Da
KAVEL L74
1:100



LINKER ZIJGEVEL
1:100



VOORGEVEL
1:100

DEFINITIEF



SITUATIE 1:500



project	Landgoed Coudewater - Lobben fase 2	
fase	Verkooptekening	
tekening	Kavel L74 Type: K-Da	
datum: 10-07-2024	schaal: 1:50 / 1:100	formaat: A3