




**RENVOOI**

**BOUWKUNDIG**

- woningtree (voordeur)
- gewapend beton
- baksteen
- kalkzandsteen
- lichte scheidingswand
- binnendeur met deurmaat
- gierzakwaaikast
- links: vloermuiskast
- rechts: vloermuiskast (open stootvoeg)
- maatvoering interieur in cm
- staptegefs 10x60 cm

**INSTALLATIES**

- MK meterkast
- VV radiator vloerverwarming
- WTW mechanische ventilatie-unit (warmteregeling)
- stl standleiding riolering
- RM roomkelder volgens NEN2555
- WP warmtepomp
- B boiler
- PV omvormer pv-panelen
- elektrische radiator
- opstapplaats koeltoestel
- buitenkraan
- ruimte voorzien van vloerverwarming
- enkele-bubbel schakelaar
- 3-standen schakelaar (mechanische ventilatie)
- wissel- (hotel) schakelaar
- plafondlichtpunt
- plafondlichtpunt incl. armatuur
- wandlichtpunt
- wandlichtpunt incl. armatuur
- hemelewaterafvoer
- deurbedrukker / schel
- leiding - bedraad
- leiding - onbedraad (doos)
- thermostraat
- aansluitpunt kabel
- aansluitpunt telefoon/data
- enkel-bubbel wandcontactdoos geard
- wandcontactdoos wasmachine / droger
- wandcontactdoos elektrische radiator

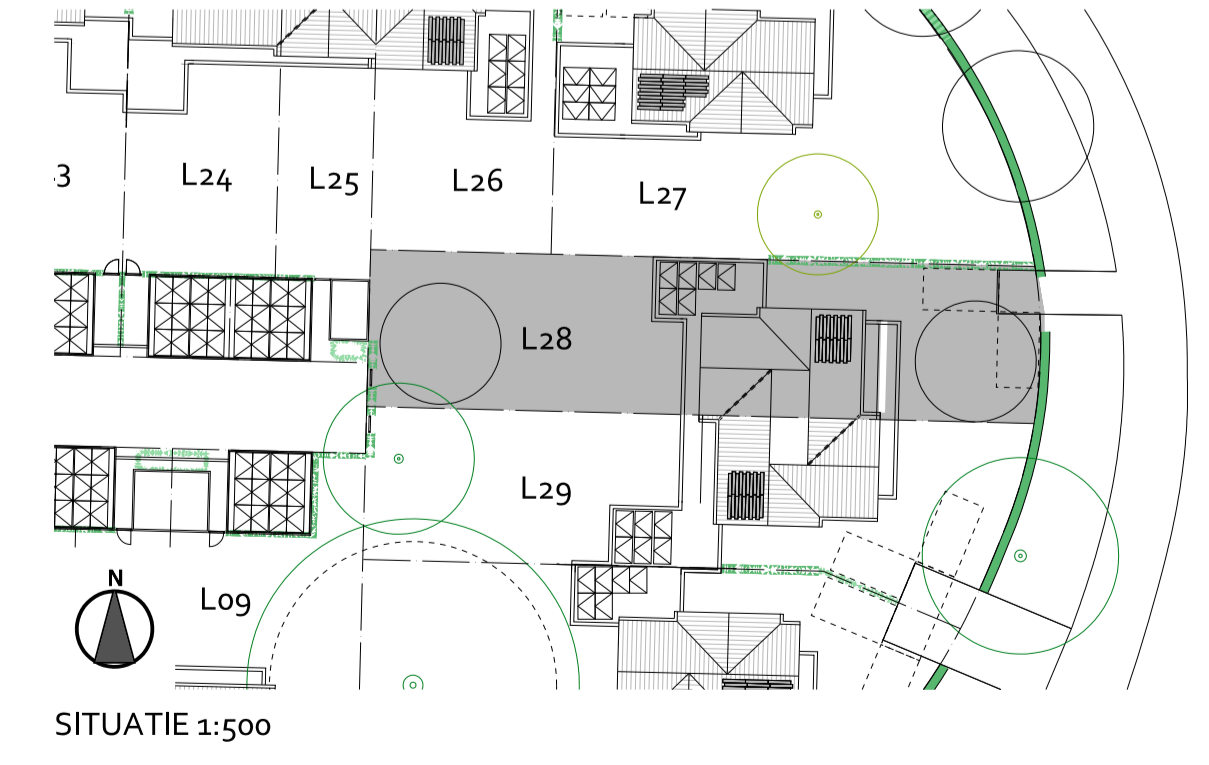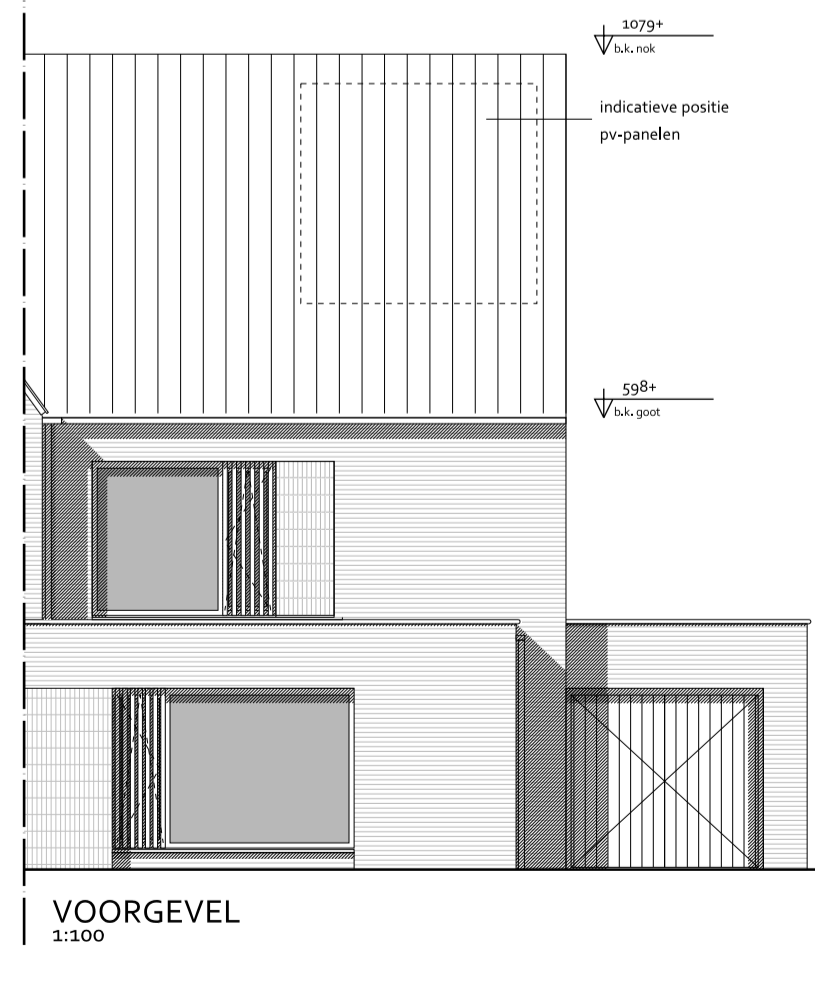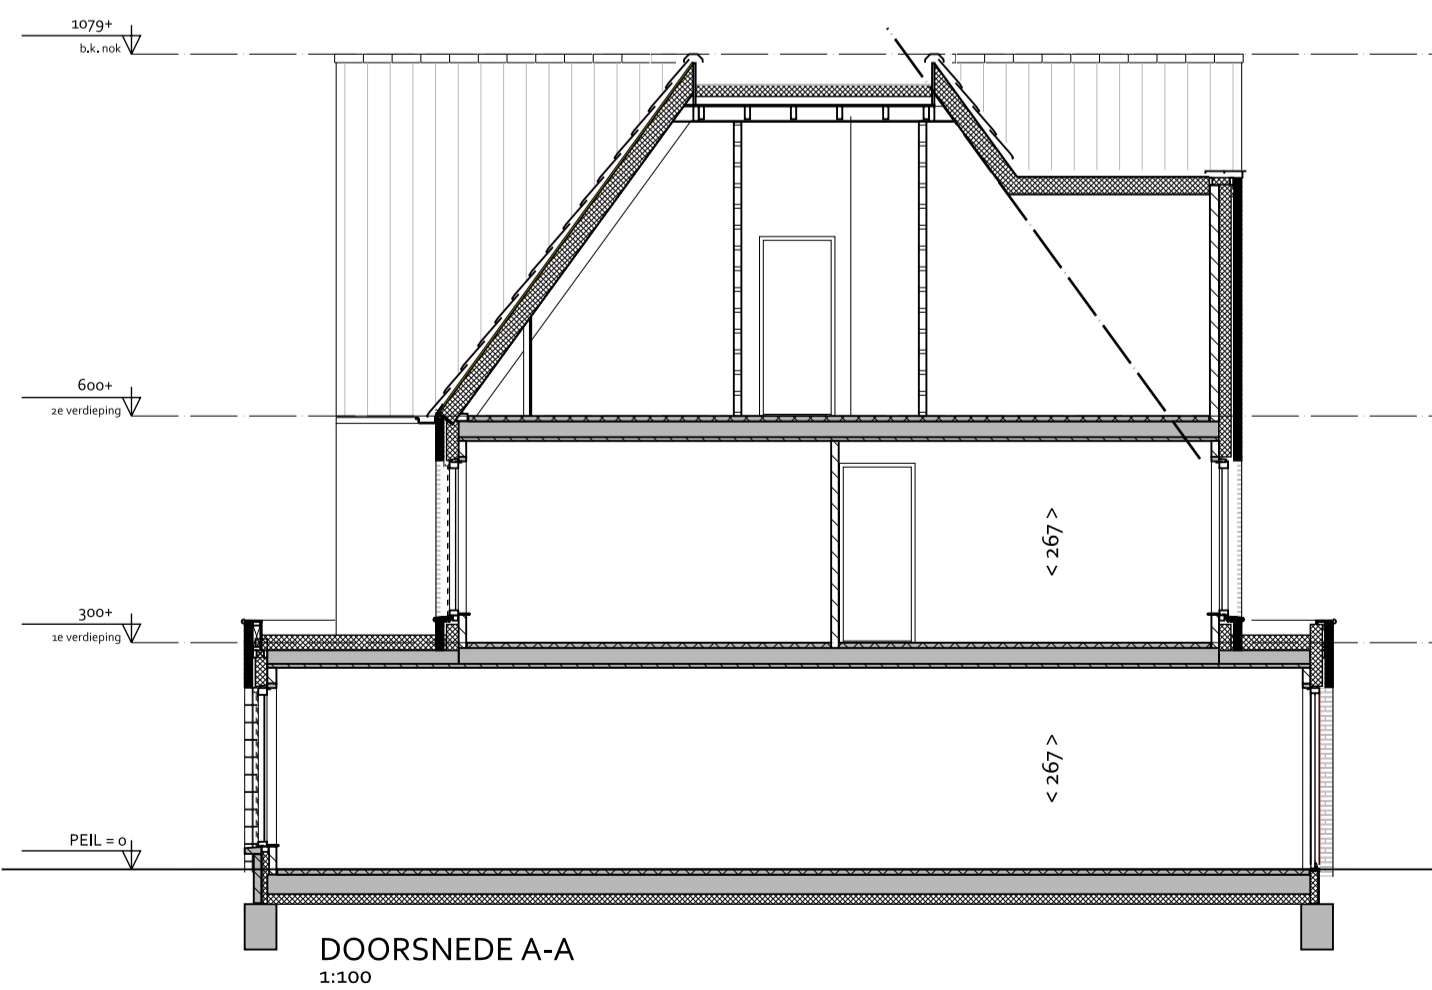

**DEFINITIEF**

	project	Landgoed Coudewater - Lobben
	fase	Verkooptekening
	tekening	Kavel L28 Type: K-D
	datum: 11-12-2023	schaal: 1:50 / 1:100