




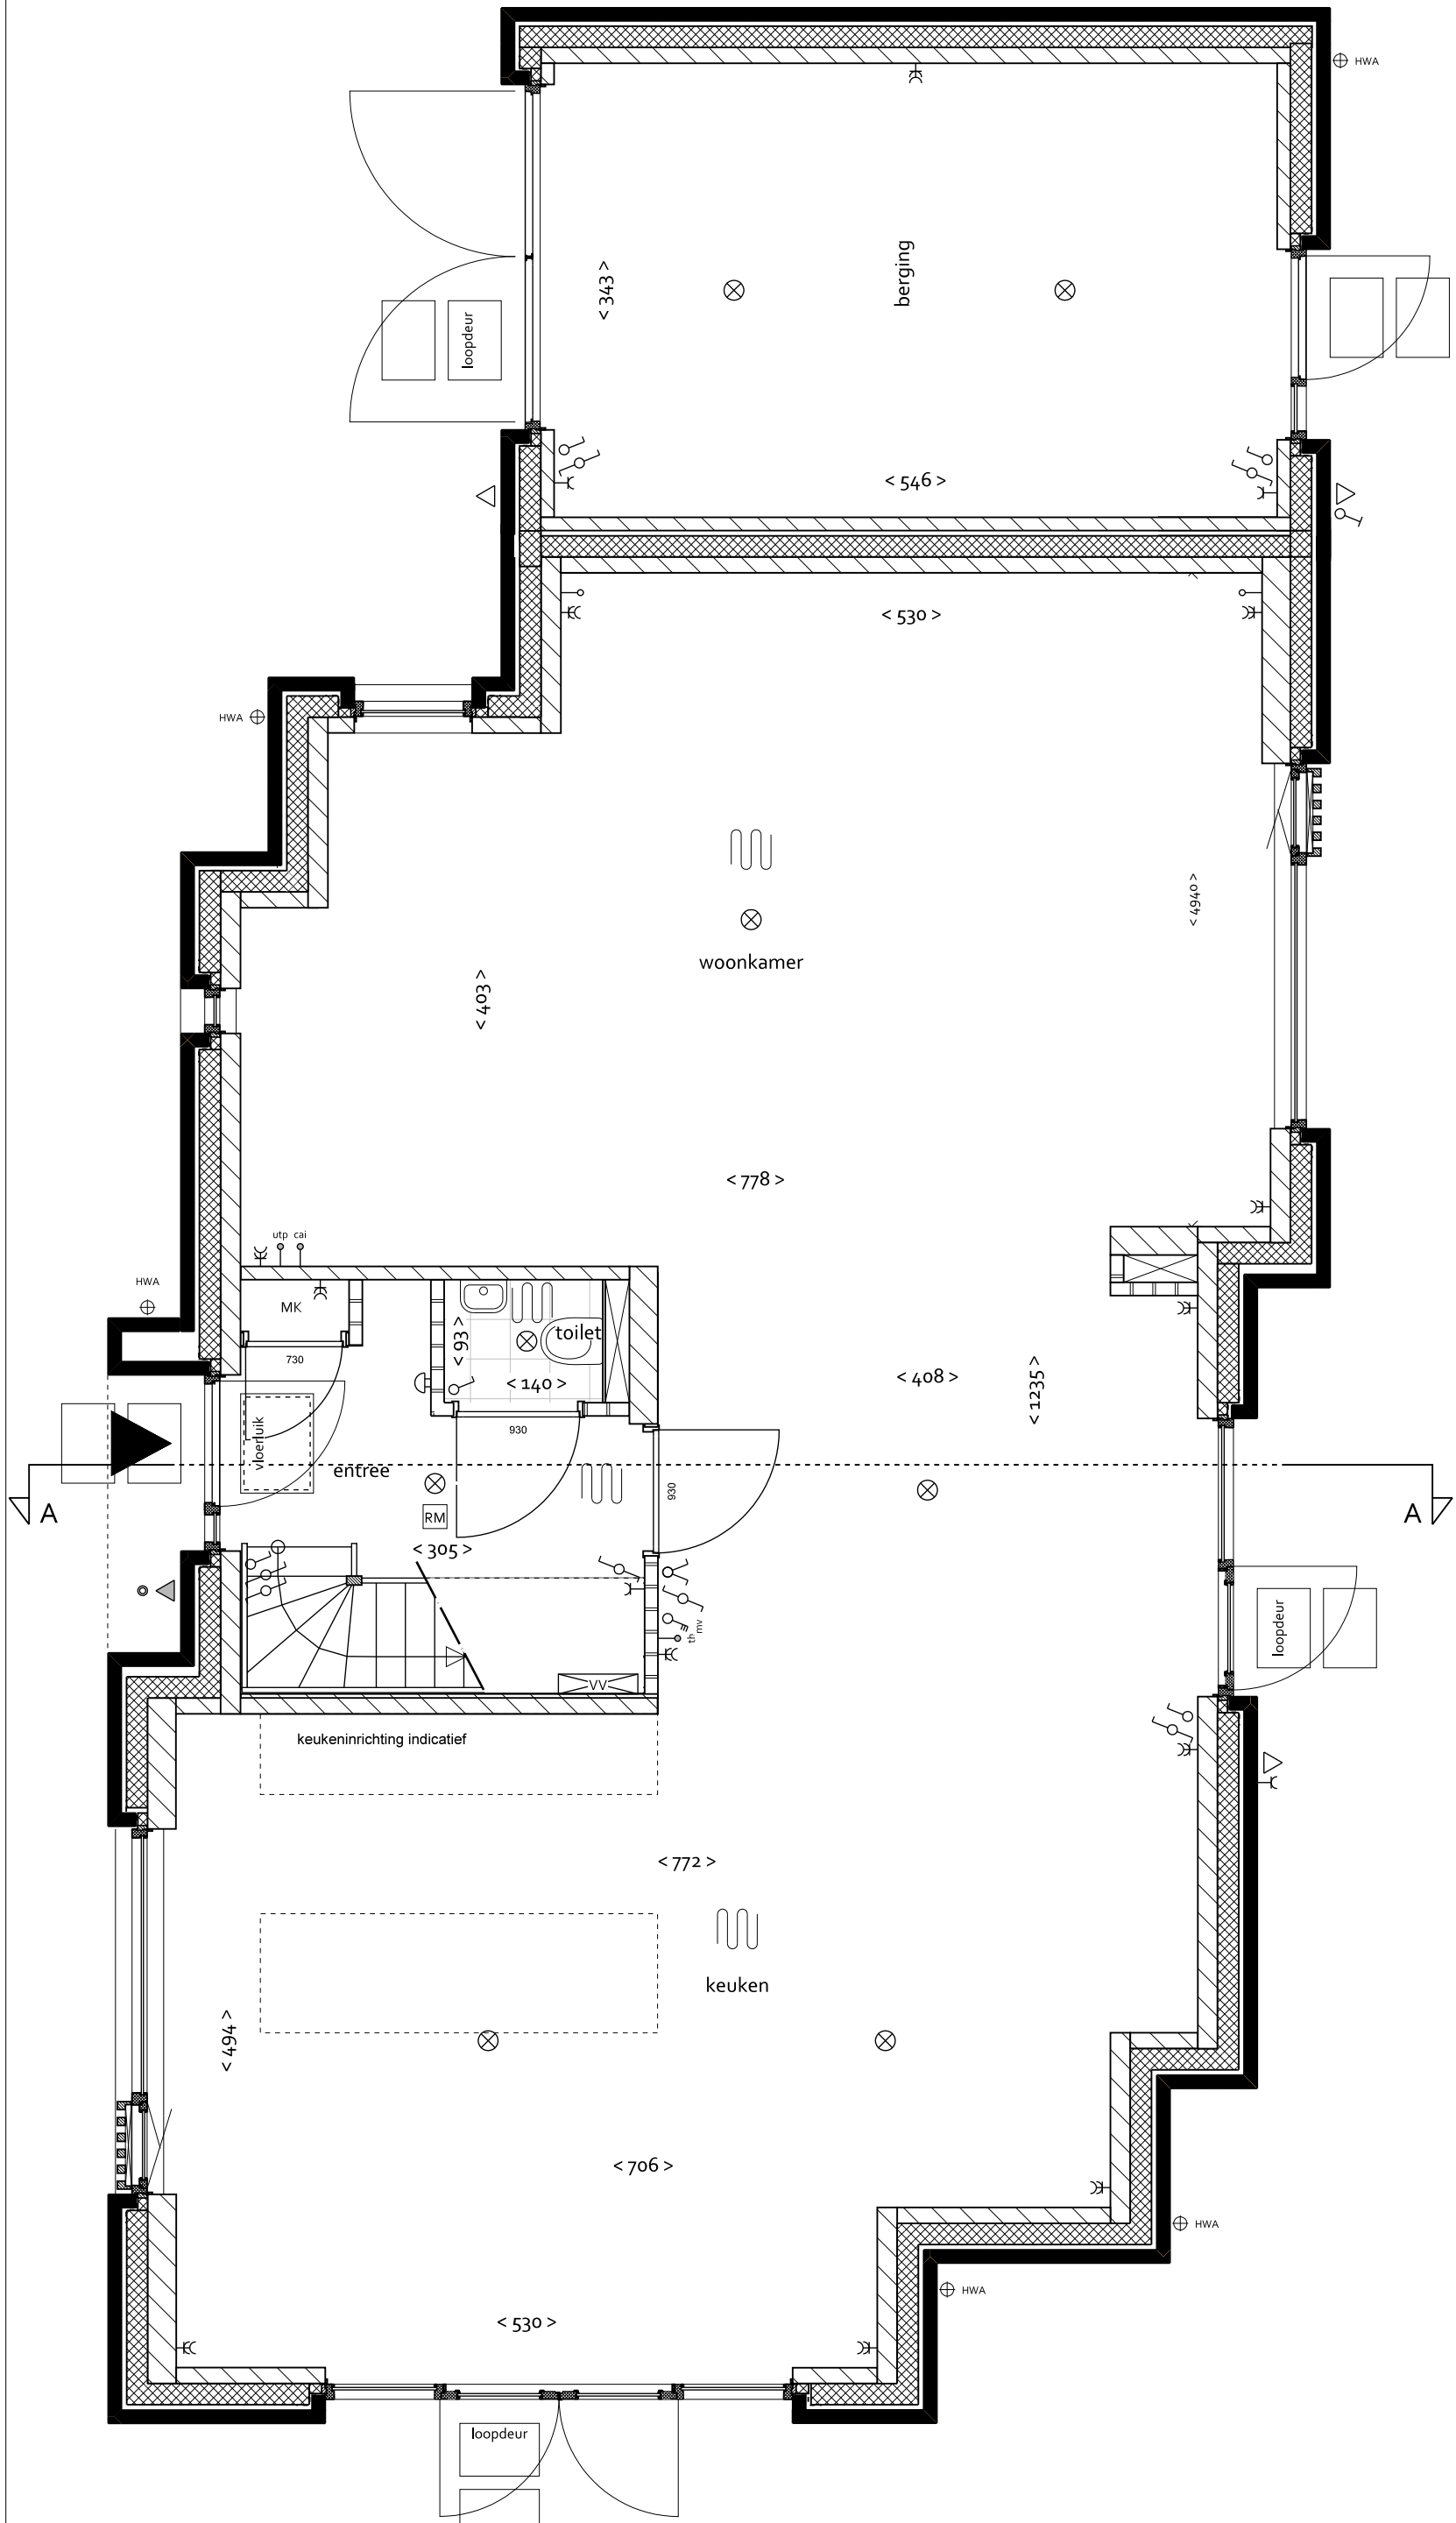

BEGANE GROND
1:50

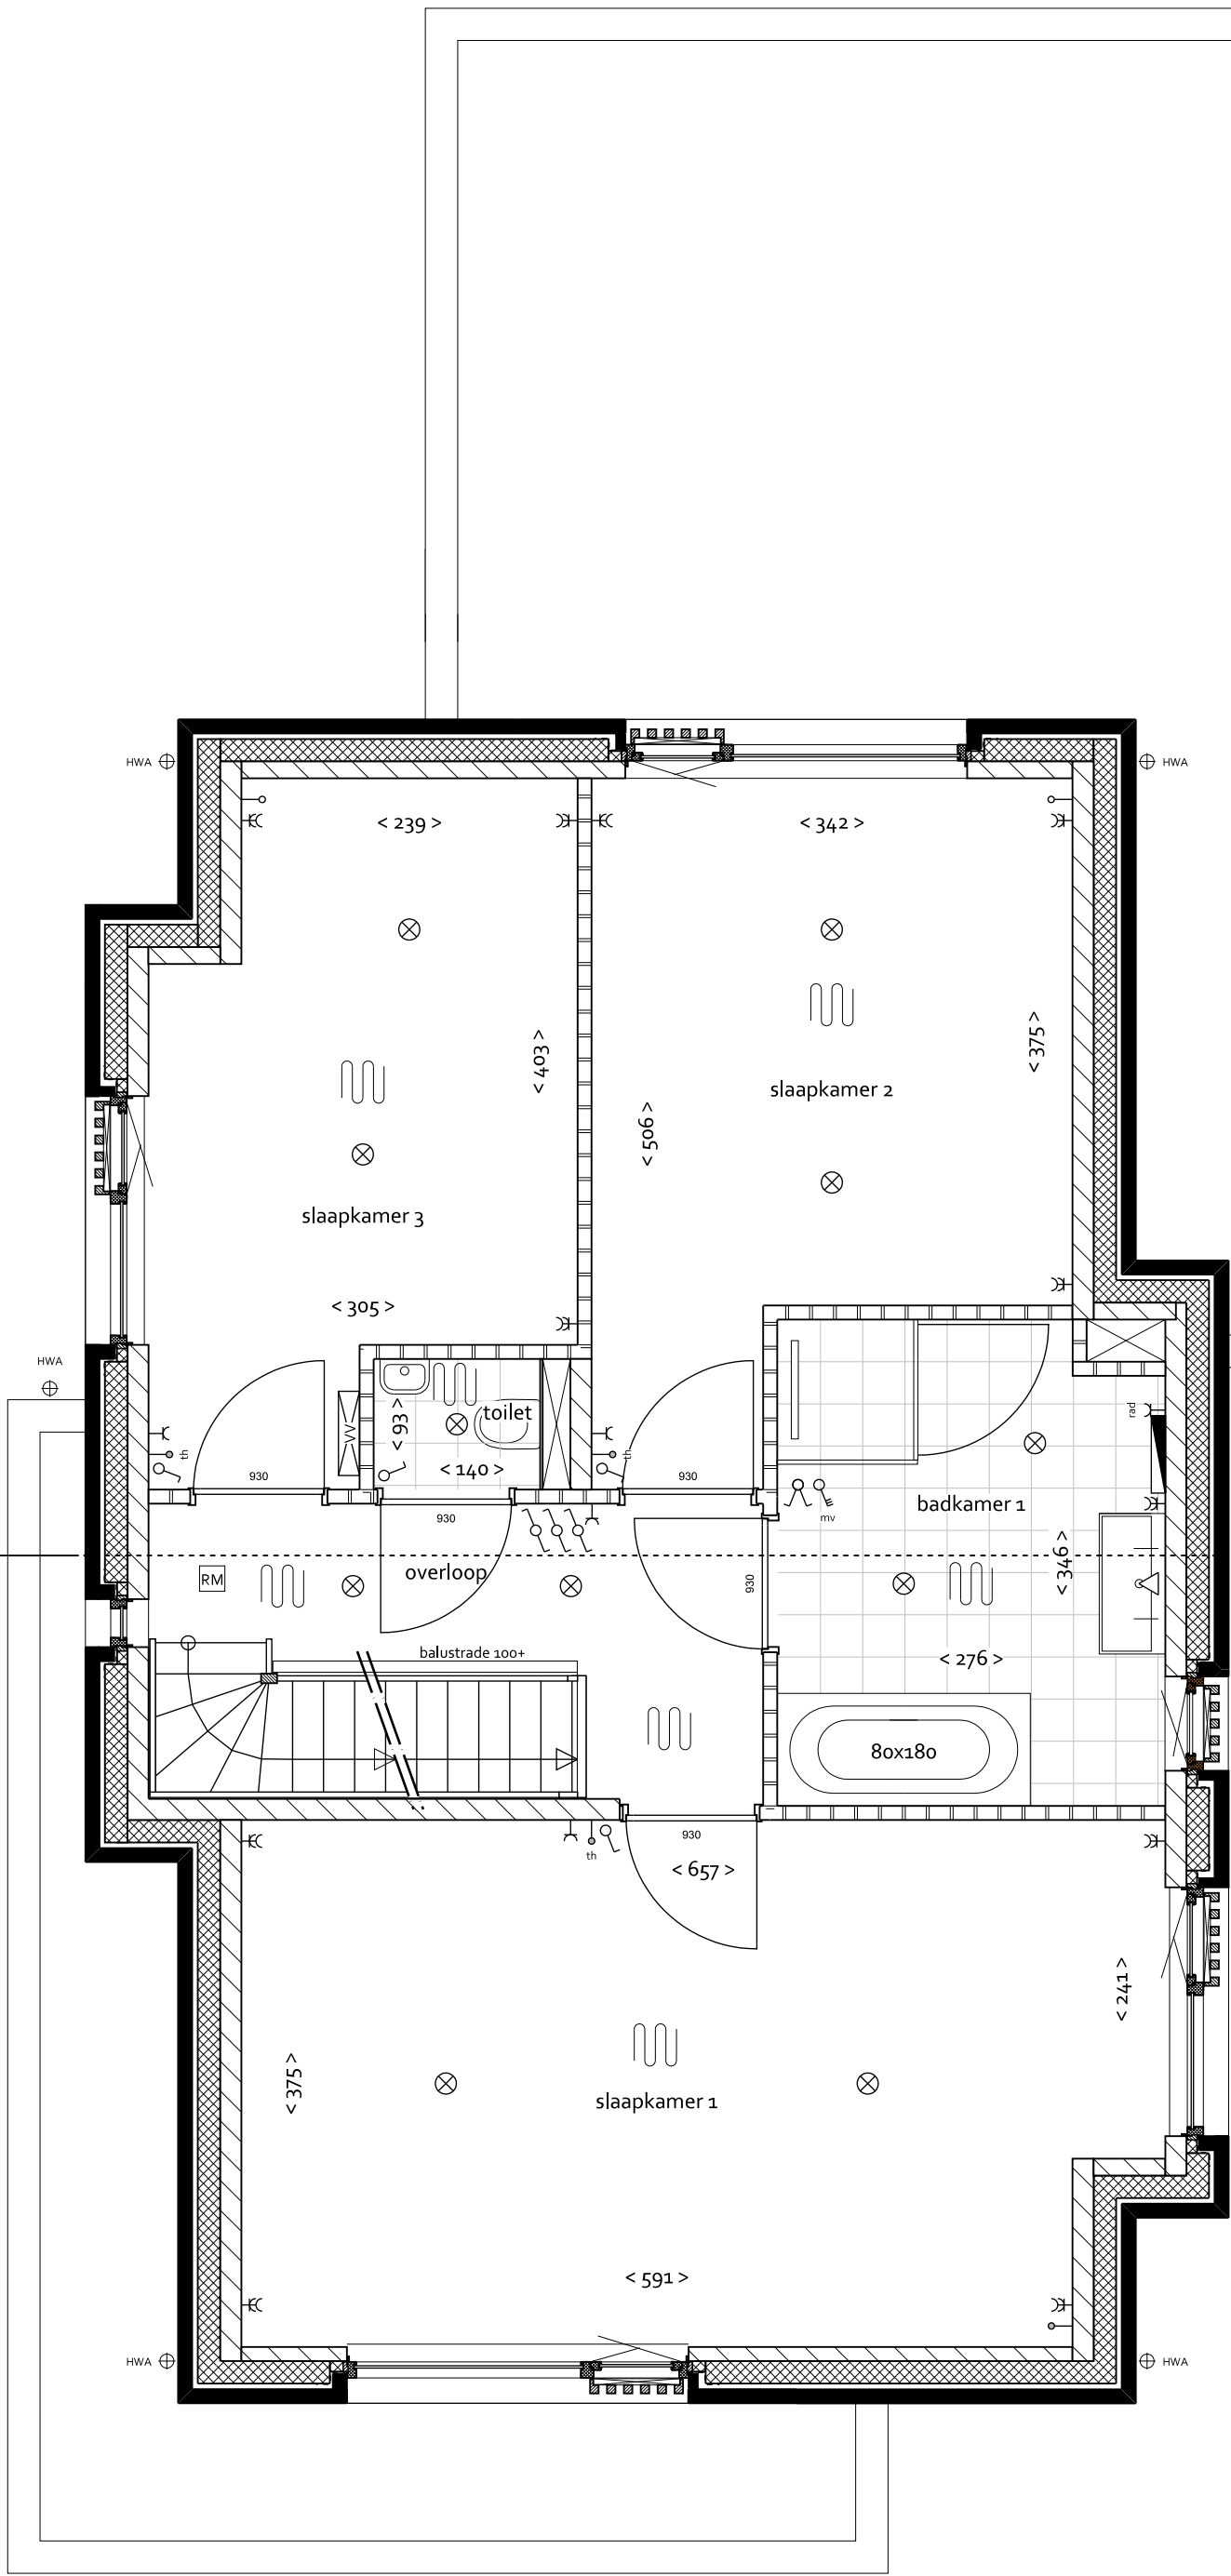

EERSTE VERDIEPING
1:50

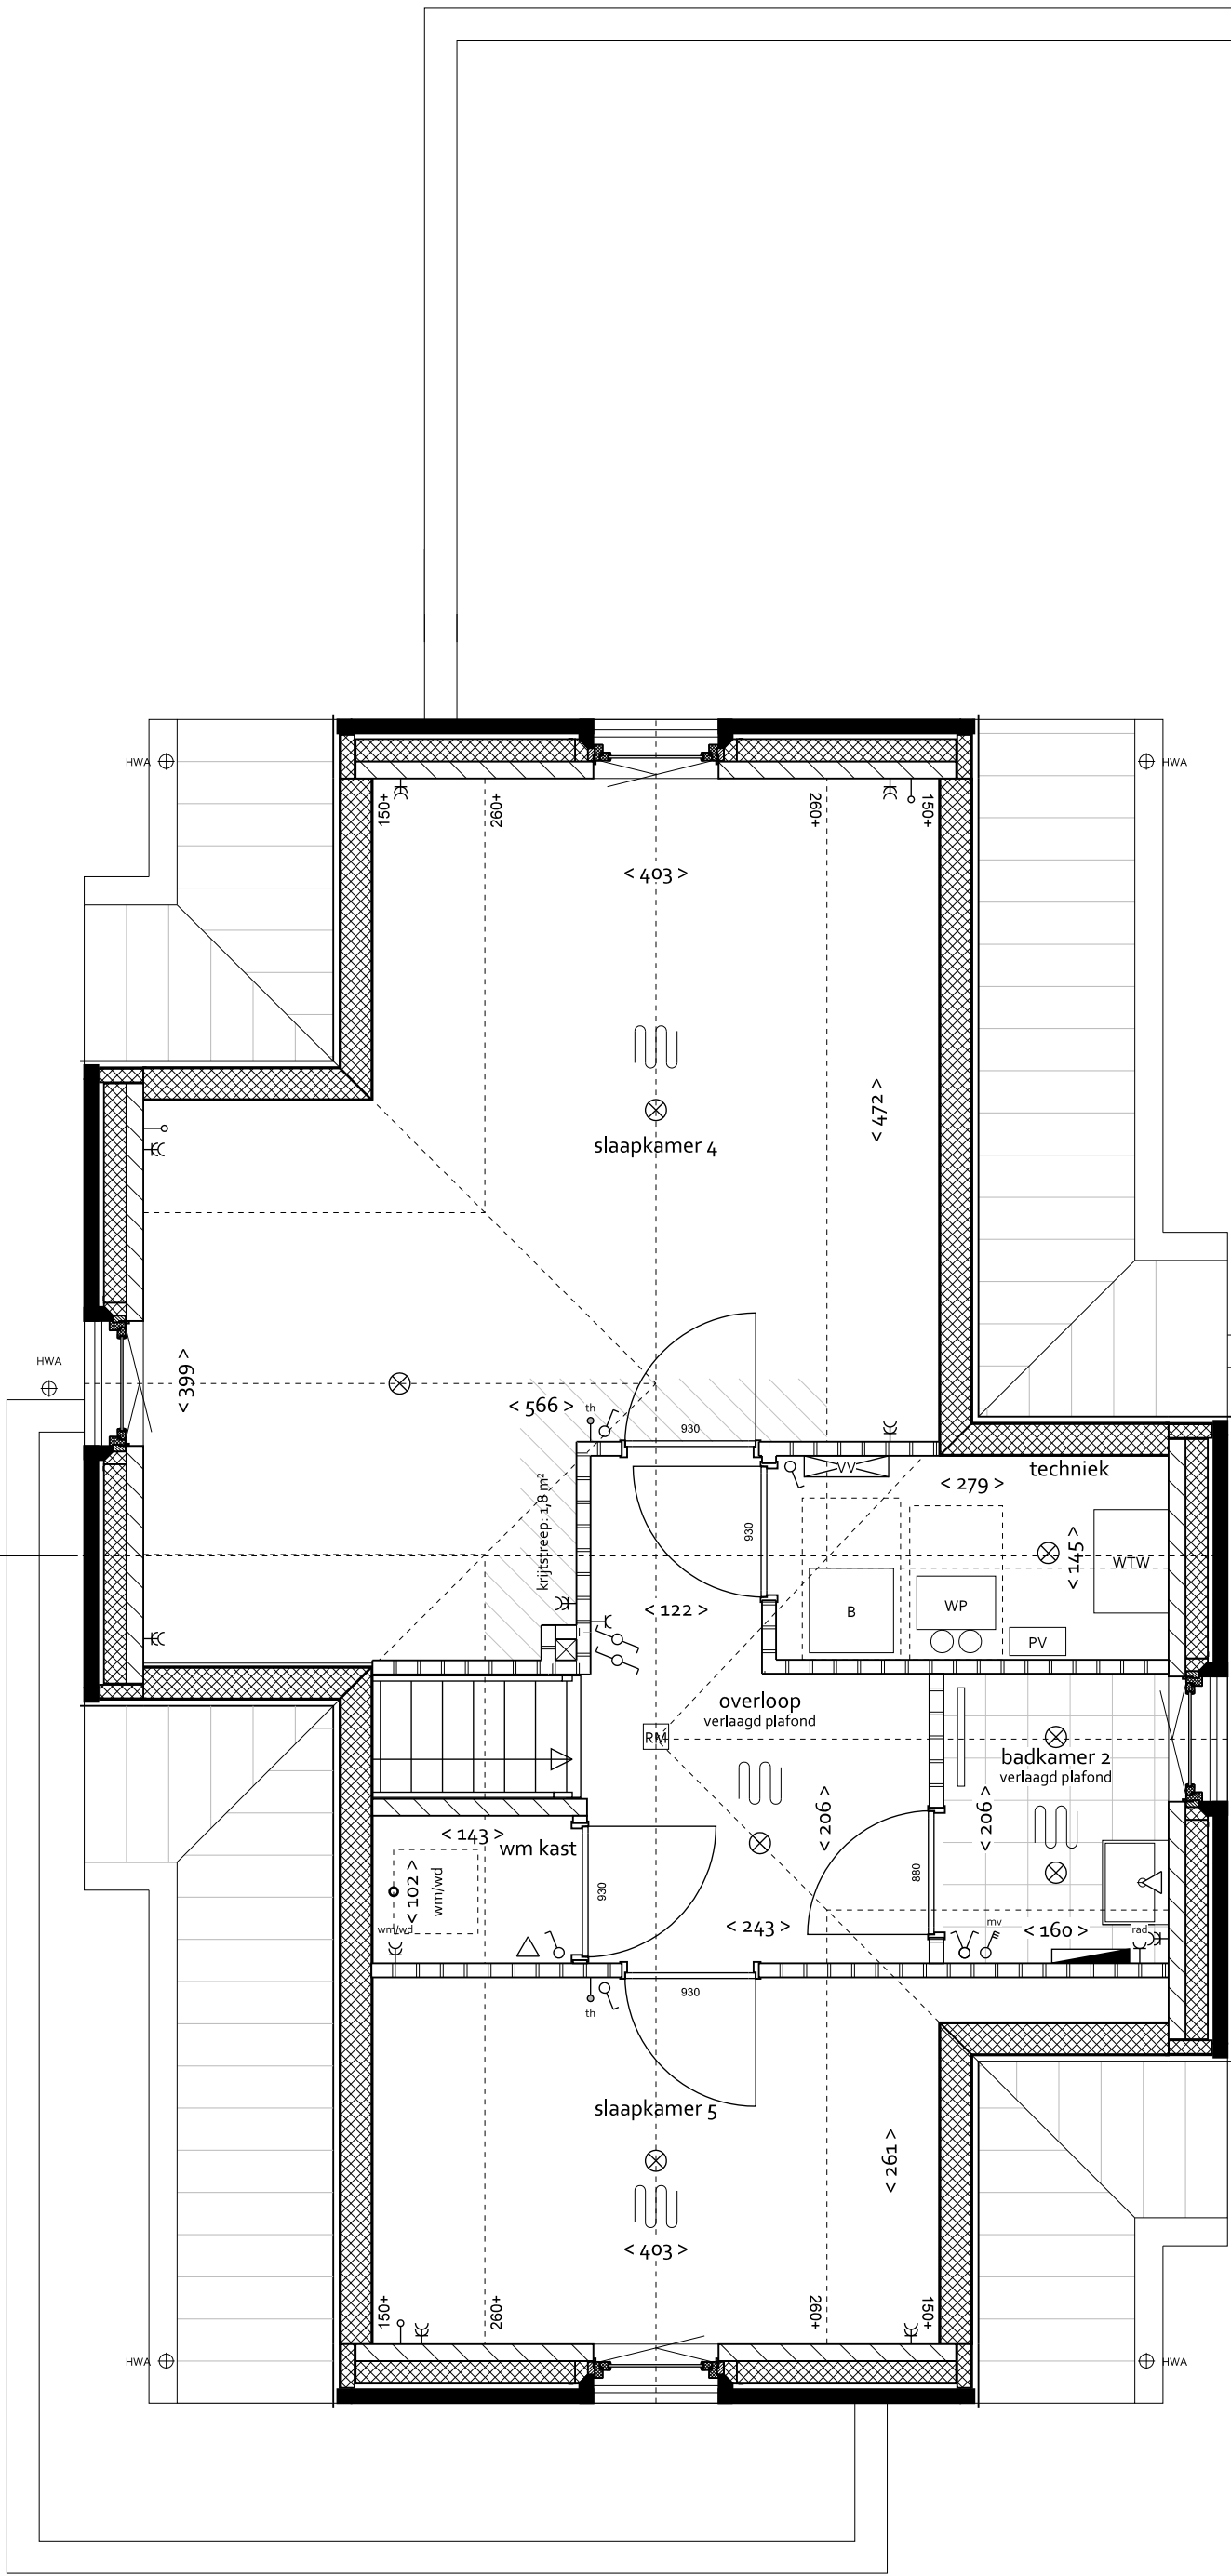

TWEDE VERDIEPING
1:50


RENVOOI
BOUWKUNDIG

- woningentree (voordeur)
- gewapend beton
- baksteen
- kalizandsteen
- lichte scheidingwand
- binnendeur met deurmaat
- gierzwaluwkast
- links: vloermuiskast
rechts: vloermuiskast (open stootvoeg)
- maatvoering interieur in cm
- staptegel 40x60 cm

INSTALLATIES

- MK meterkast
- VV verdelers vloerverwarming
- WTW mechanische ventilatie-eenheid (warmteterugwinning)
- stL standleiding ridedring
- RM rookmelder volgens NEN-555
- WP warmtepomp
- B boiler
- PV omvormer pv-panelen
- elektrische radiator
- opstelplaats koeltoestel

- buitenkraan
- ruimte voorzien van vloerverwarming
- enkele/dubbele schakelaar
- 3-standen schakelaar (mechanische ventilatie)
- plafondlichtpunt
- plafondlichtpunt incl. armatuur
- wandlichtpunt
- wandlichtpunt incl. armatuur
- hemelwaterafvoer
- deurbekruiker / schel
- leiding - bedraad
- leiding - onbedraad (loos)
- thermostaat
- aansluitpunt kabel
- aansluitpunt telefoon/data
- enkel/dubbel wandcontactdoos geaard
- wandcontactdoos wasmachine / droger
- wandcontactdoos elektrische radiator

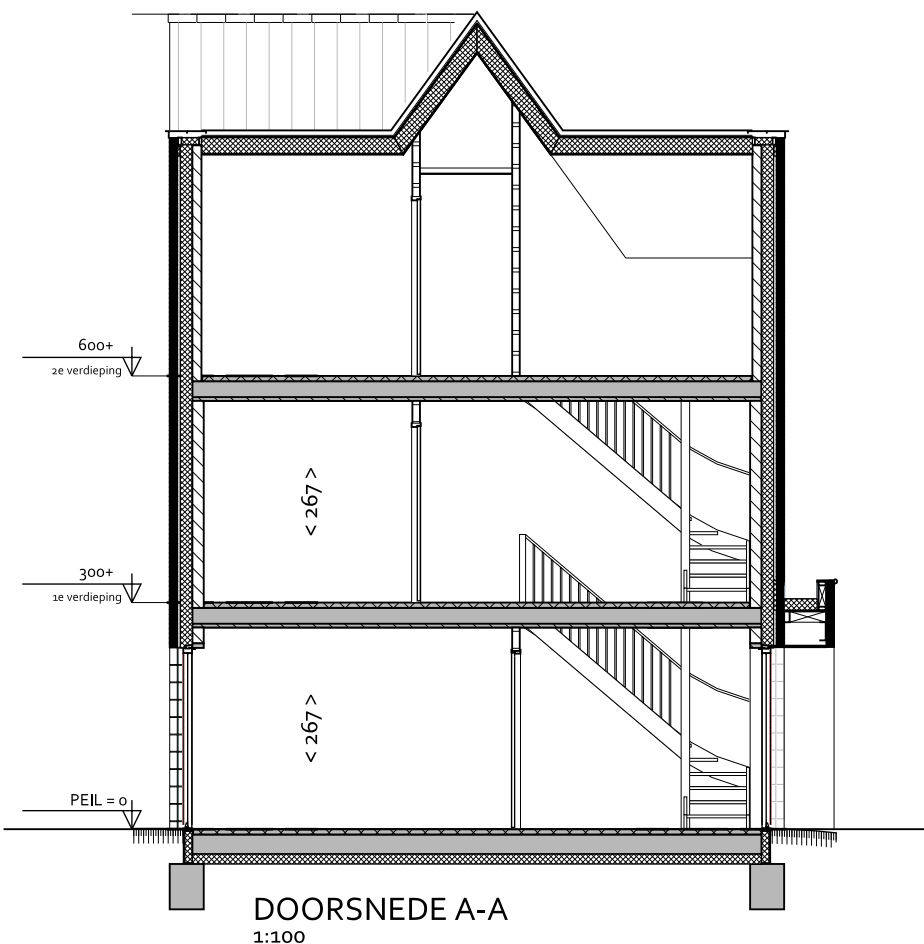

DOORSNEDE A-A
1:100



VOERGEVEL
1:100



RECHTER ZIJGEVEL
1:100




ACHTERGEVEL
1:100



LINKER ZIJGEVEL
1:100

DEFINITIEF

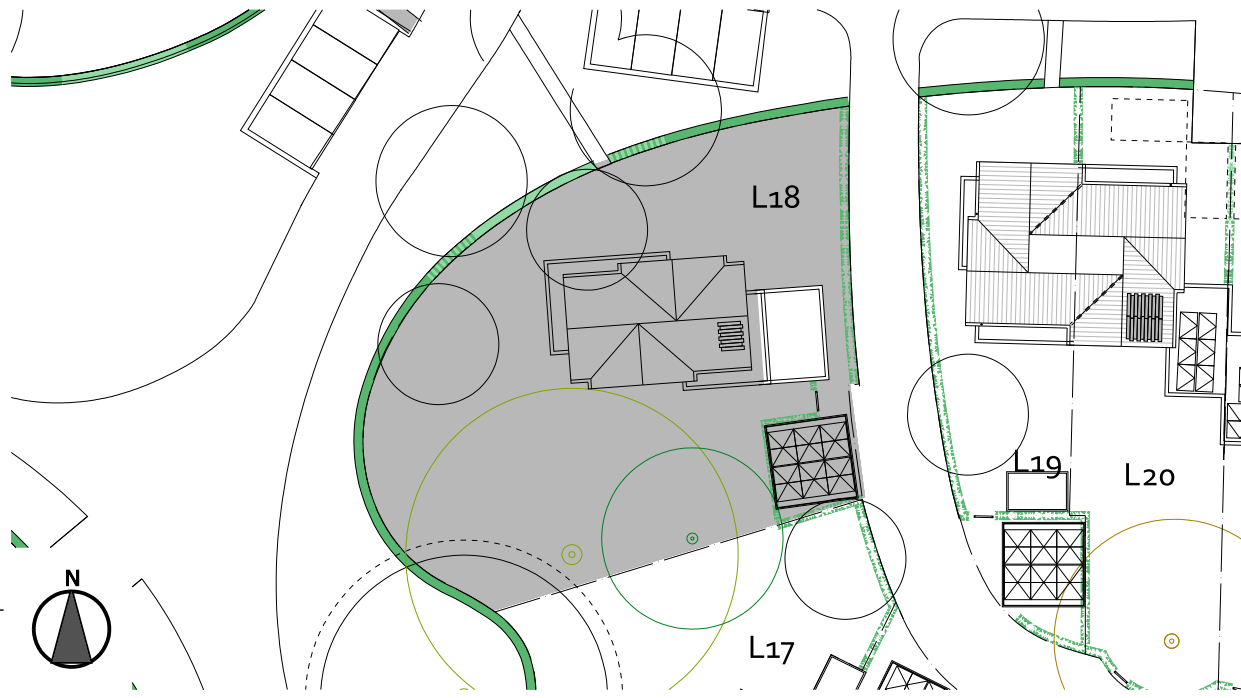

SITUATIE 1:500



project	Landgoed Coudewater - Lobben	
fase	Verkooptekening	
tekening	Kavel L18	Type: K-E