




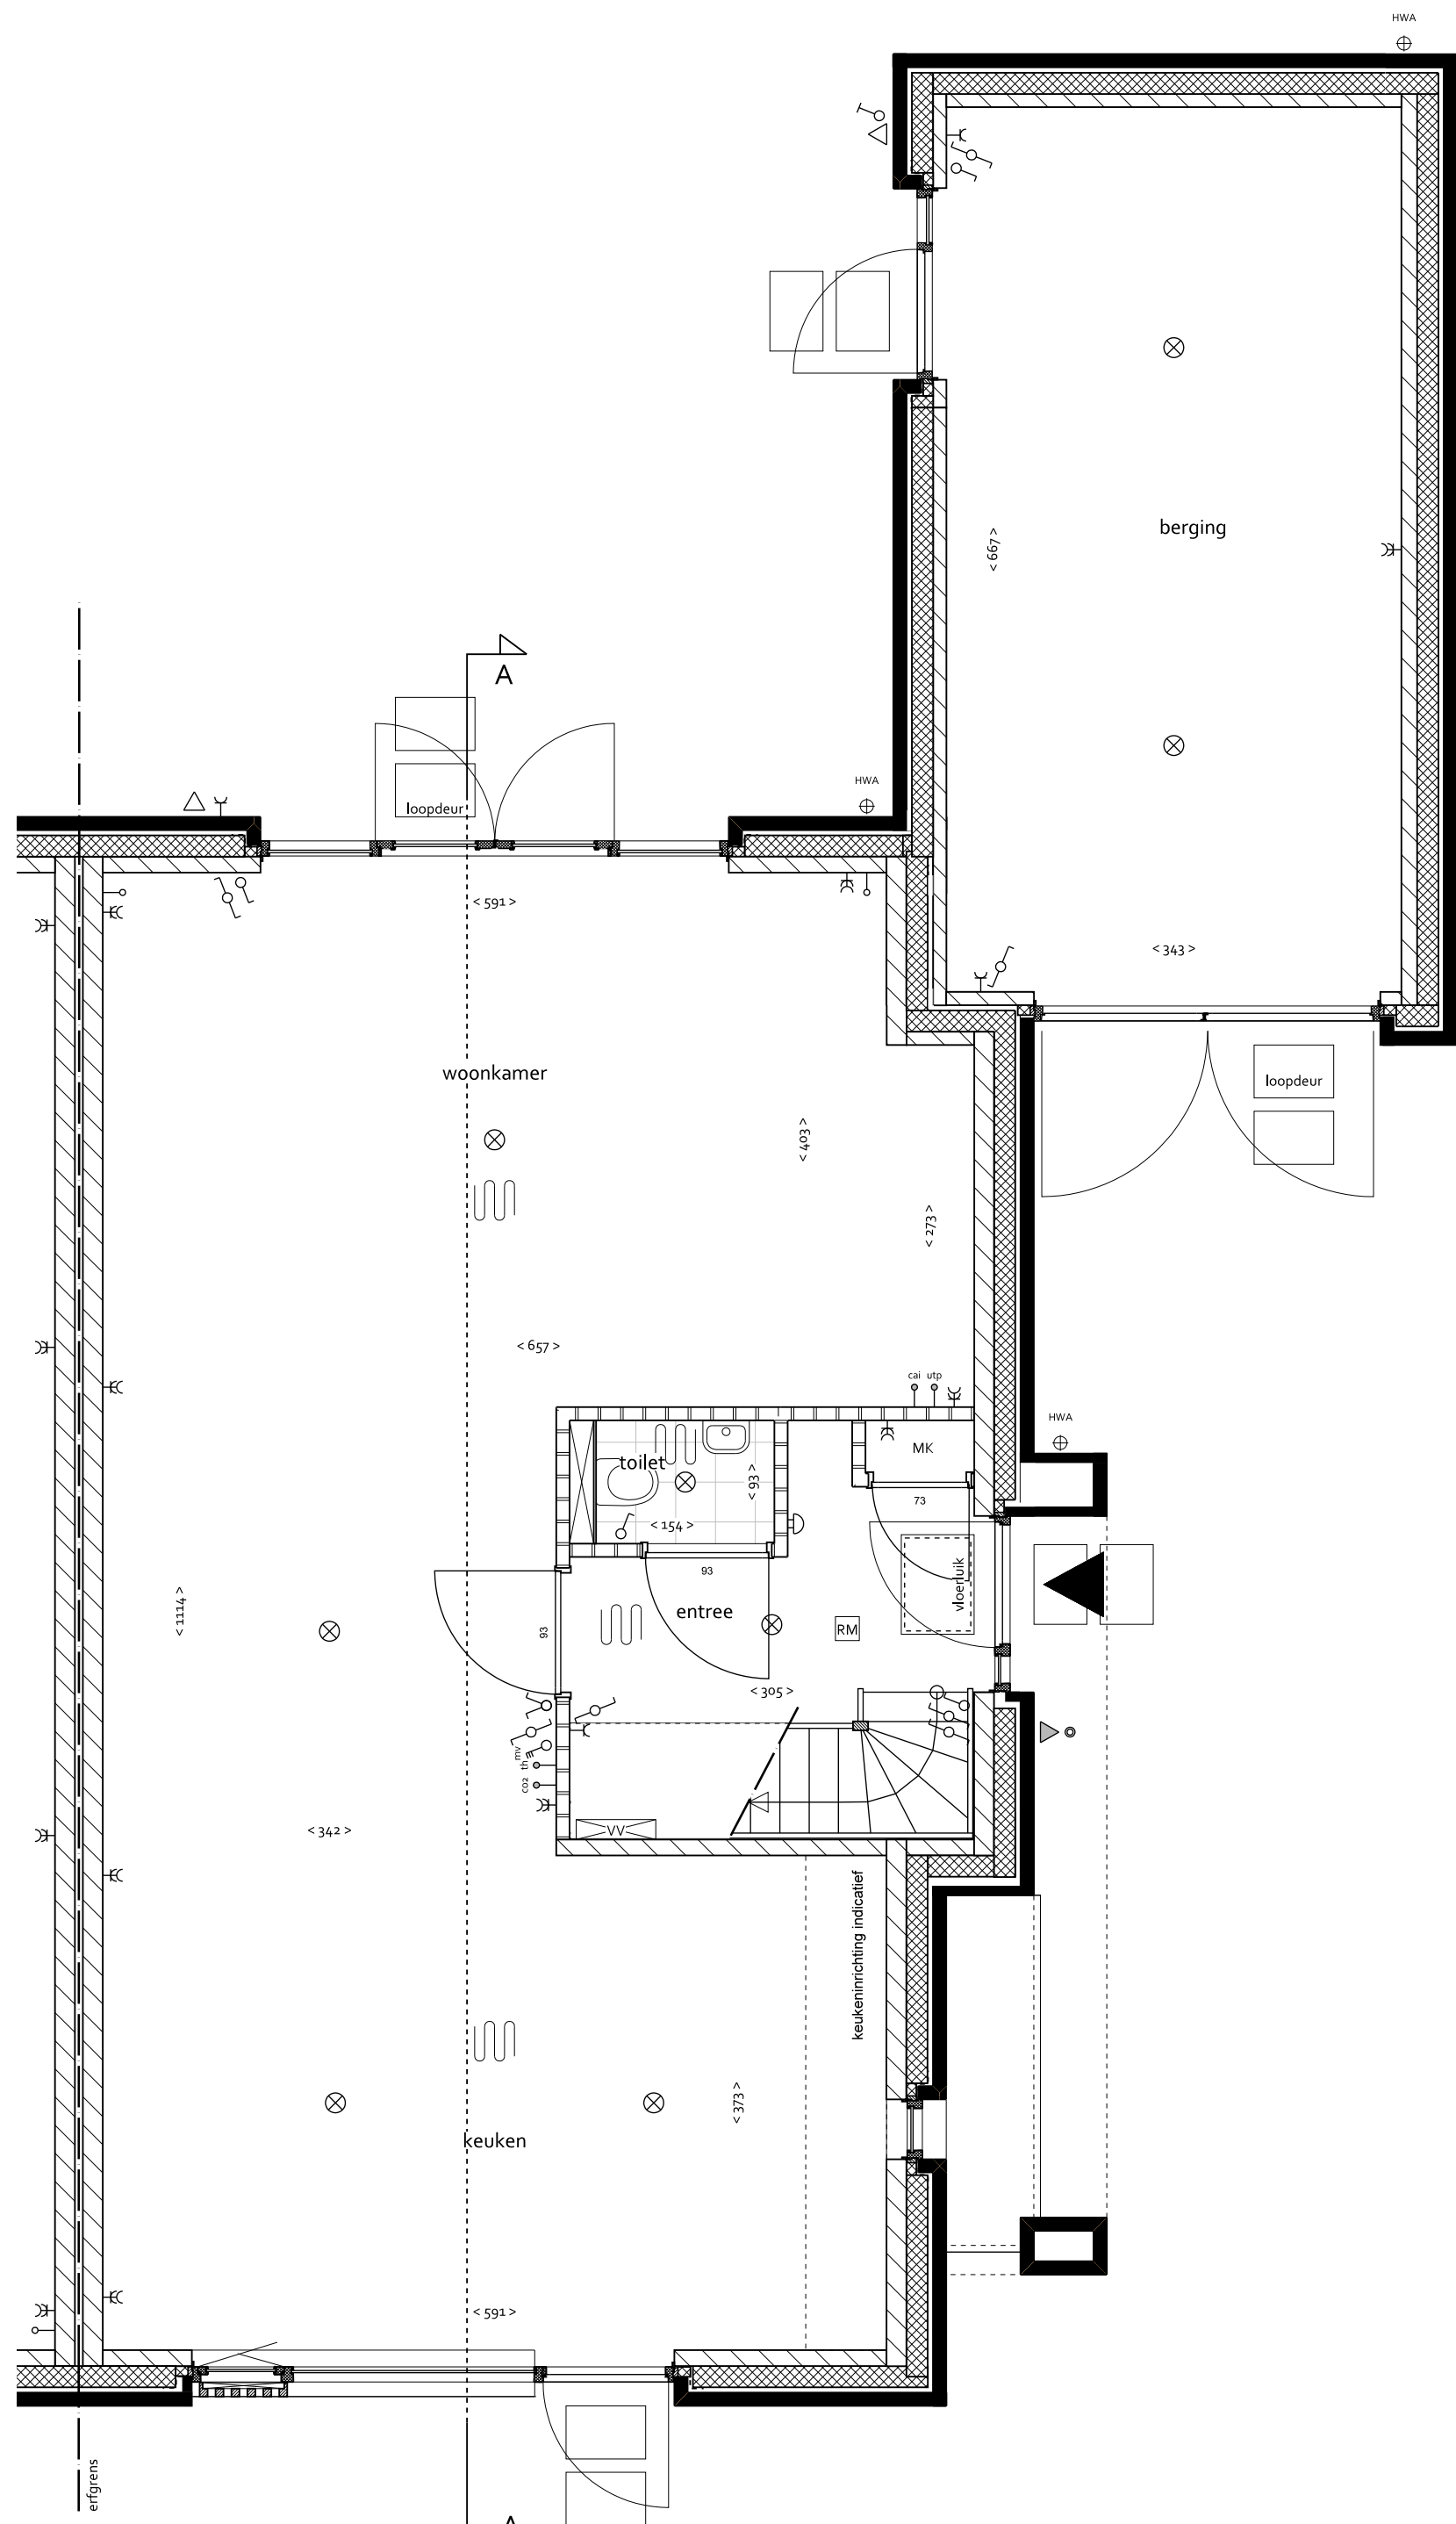

BEGANE GROND
1:50

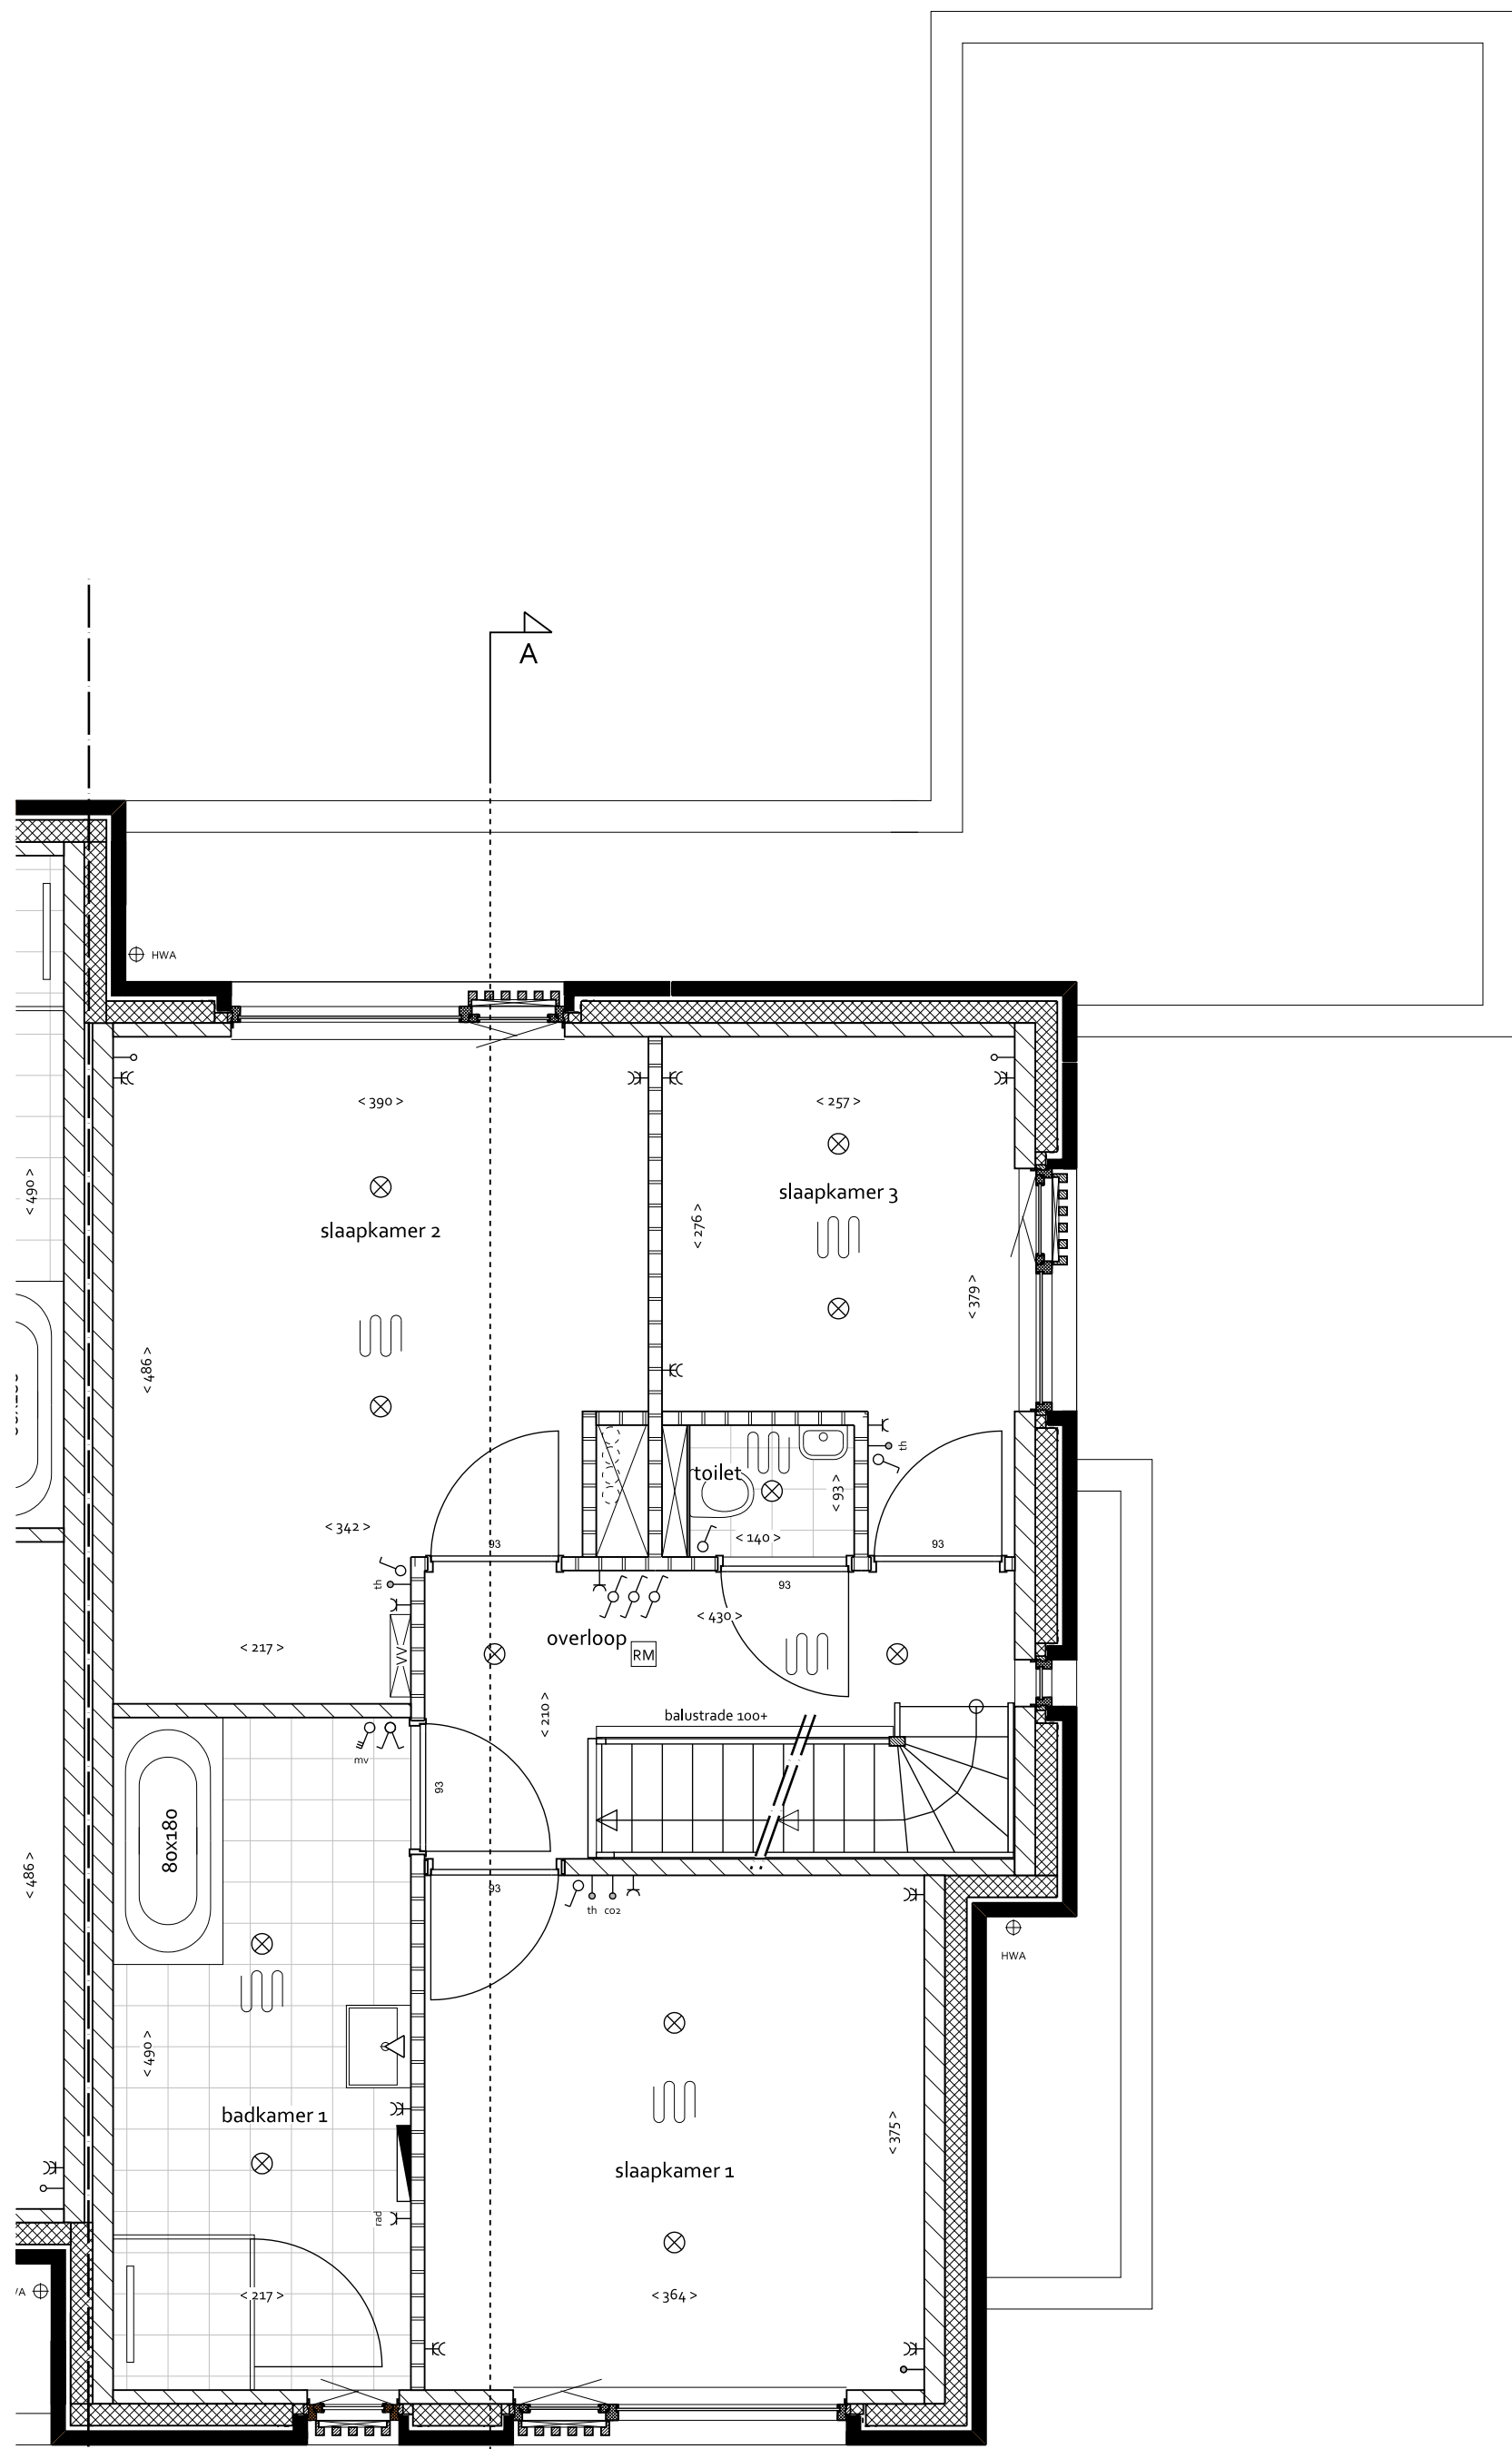

EERSTE VERDIEPING
1:50

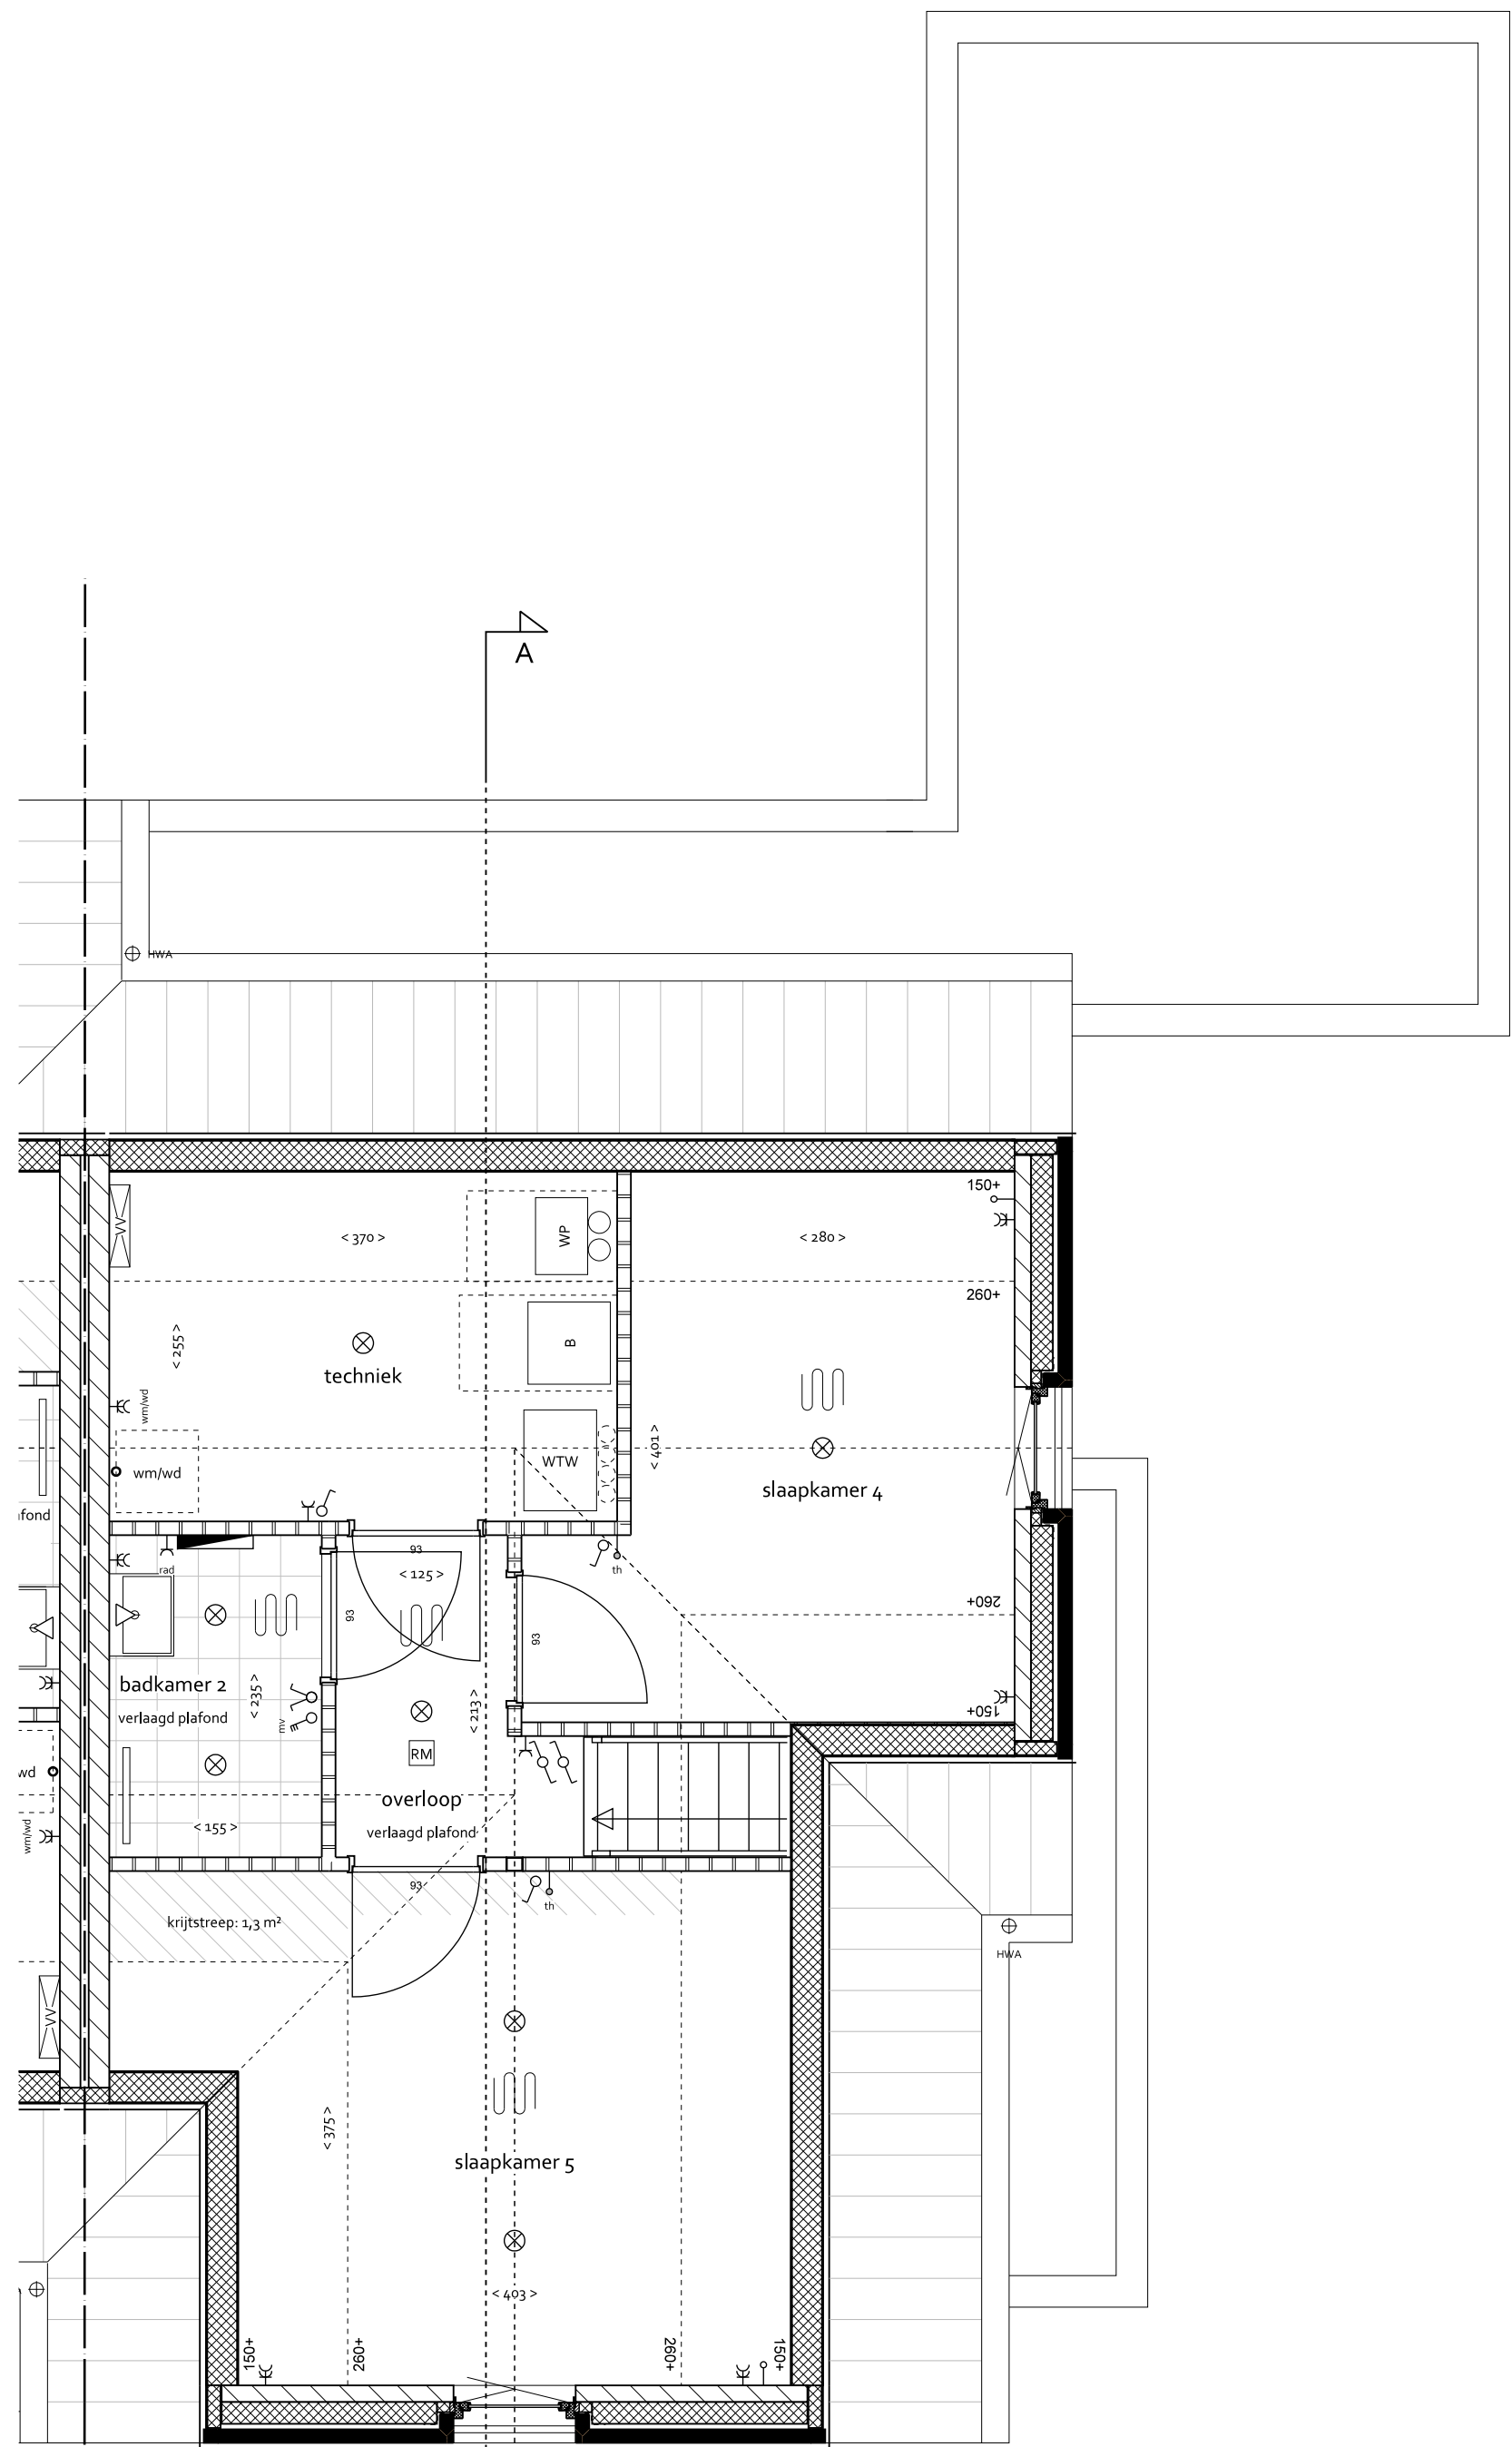

TWEDE VERDIEPING
1:50


RENOVOOI

BOUWKUNDIG


- wooningtree (voordeur)
- gewapend beton
- baksteen
- kalkzandsteen
- lichte scheidingwand
- bindeur met deurmaat
- gierzakwast
- links: vloermuiskast
- rechts: vloermuiskast (open stootvoeg)
- maatvoering interieur in cm
- staptegels 40x60 cm

INSTALLATIES

- MK: meterkast
- VV: verdeler vloerverwarming
- WTW: mechanische ventilatie-unit (warmteregeling)
- stl: standleiding riolering
- RM: rookmelder volgens NEN2555
- WP: warmtepomp (met geïntegreerde boiler)
- B: boiler
- PV: omvormer pv-panelen
- elektrische radiator
- opstelplaats koeltoestel
- buitenkraan
- ruimte voorzien van vloerverwarming
- enkele/dubbele schakelaar
- 3-standen schakelaar (mechanische ventilatie)
- wissel- (hotel-) schakelaar
- plafondlichtpunt
- plafondlichtpunt incl. armatuur
- wandlichtpunt
- wandlichtpunt incl. armatuur
- hemelwaterafvoer
- deurbel/drukker / schel
- leiding - bedraad
- leiding - onbedraad (loos)
- thermostaat
- co2 sensor
- aansluitpunt kabel
- aansluitpunt telefoon/data
- enkele/dubbele wandcontactdoos geaard
- wandcontactdoos wasmachine / droger
- wandcontactdoos elektrische radiator

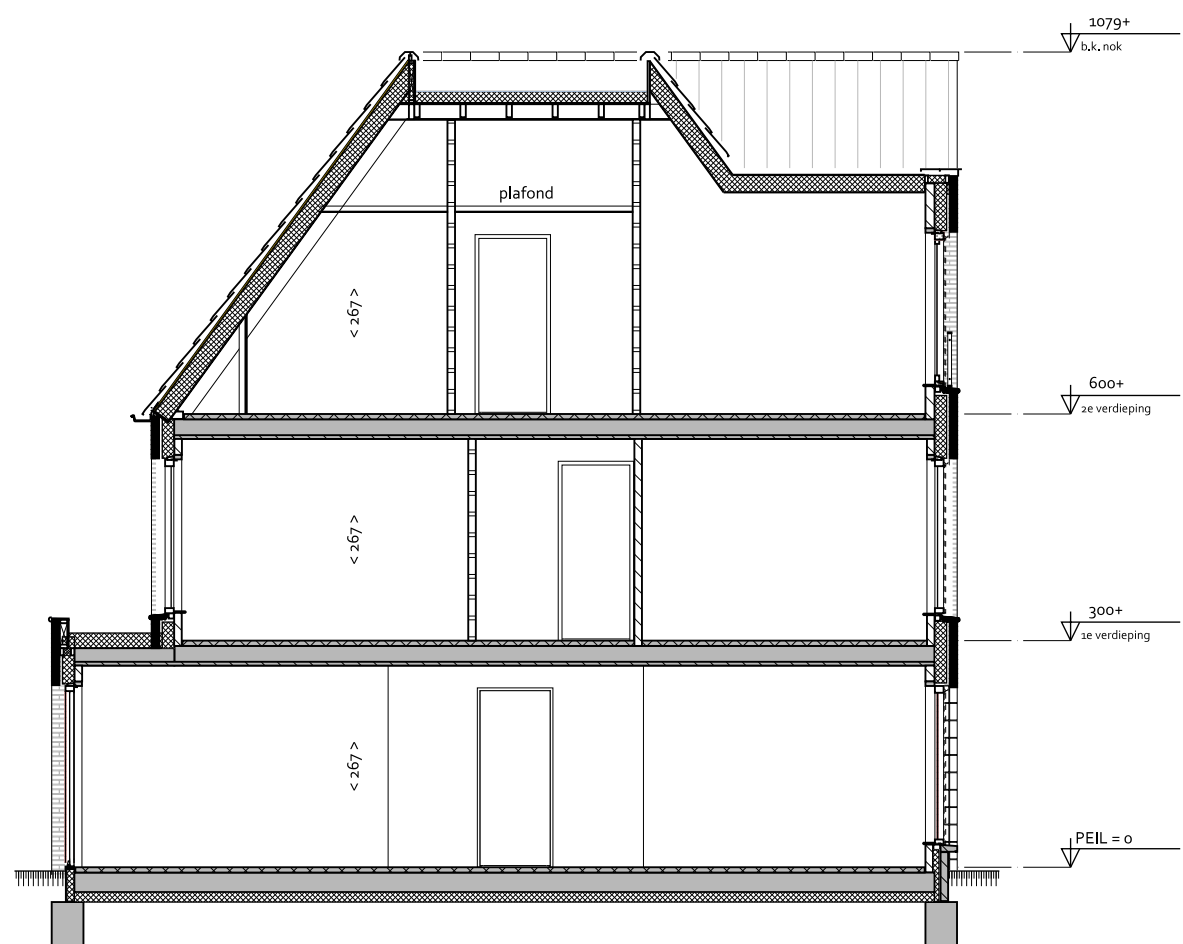


Type K-C(s)
DOORSNEDE A-A
1:100

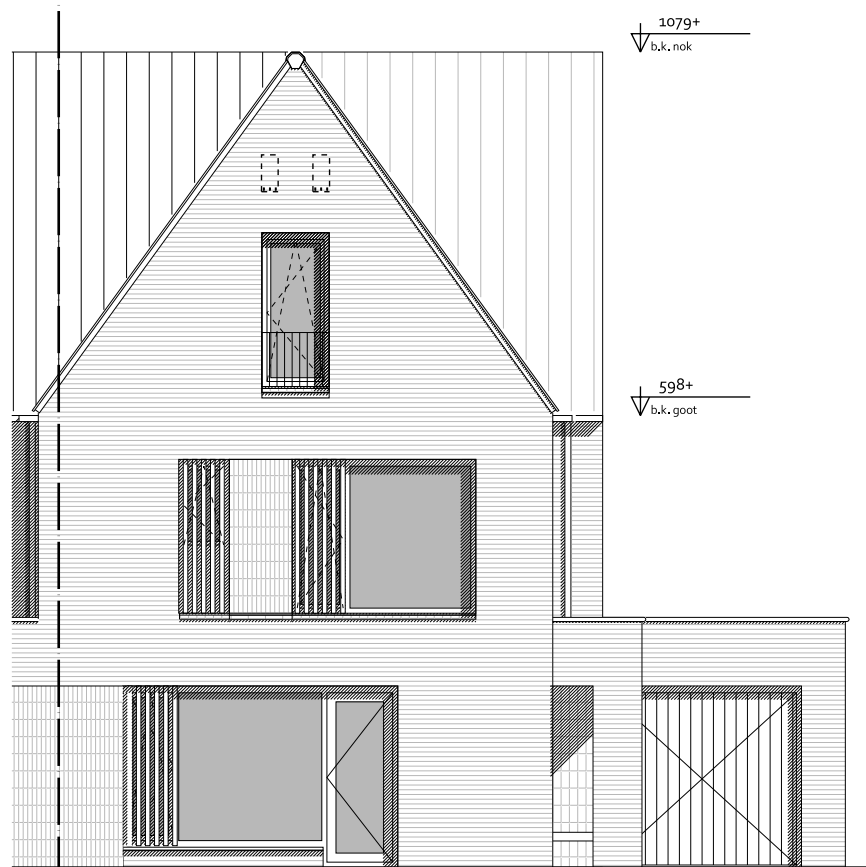

Type K-C(s)
KAVEL L64
VOORGEVEL
1:100




RECHTER ZIJEVEL
1:100

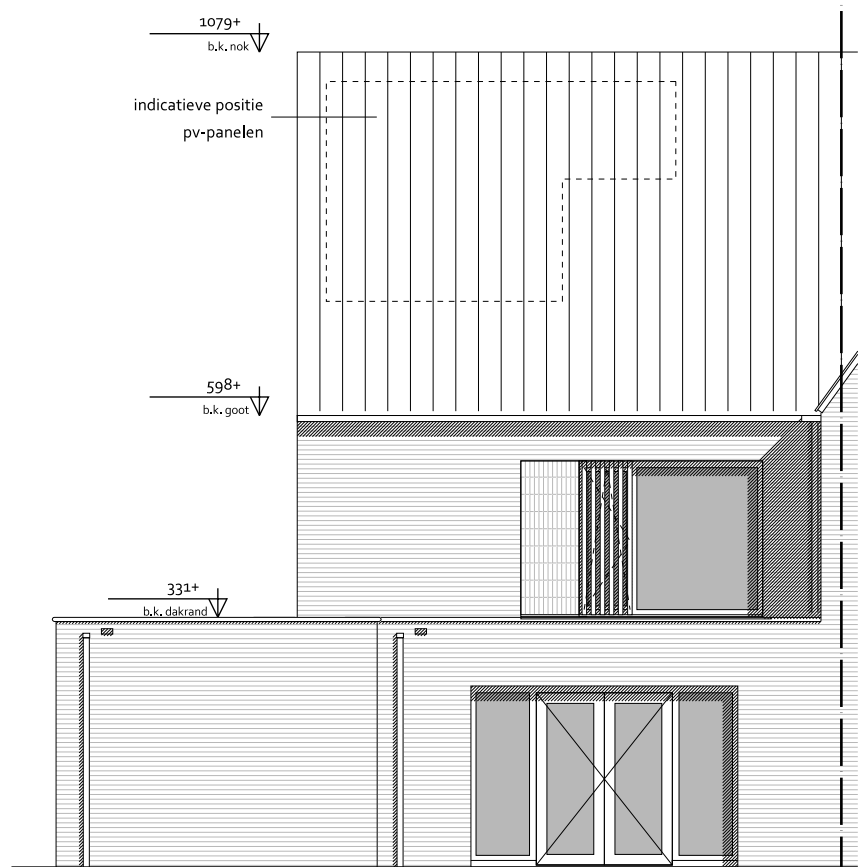

ACHTERGEVEL
1:100

DEFINITIEF

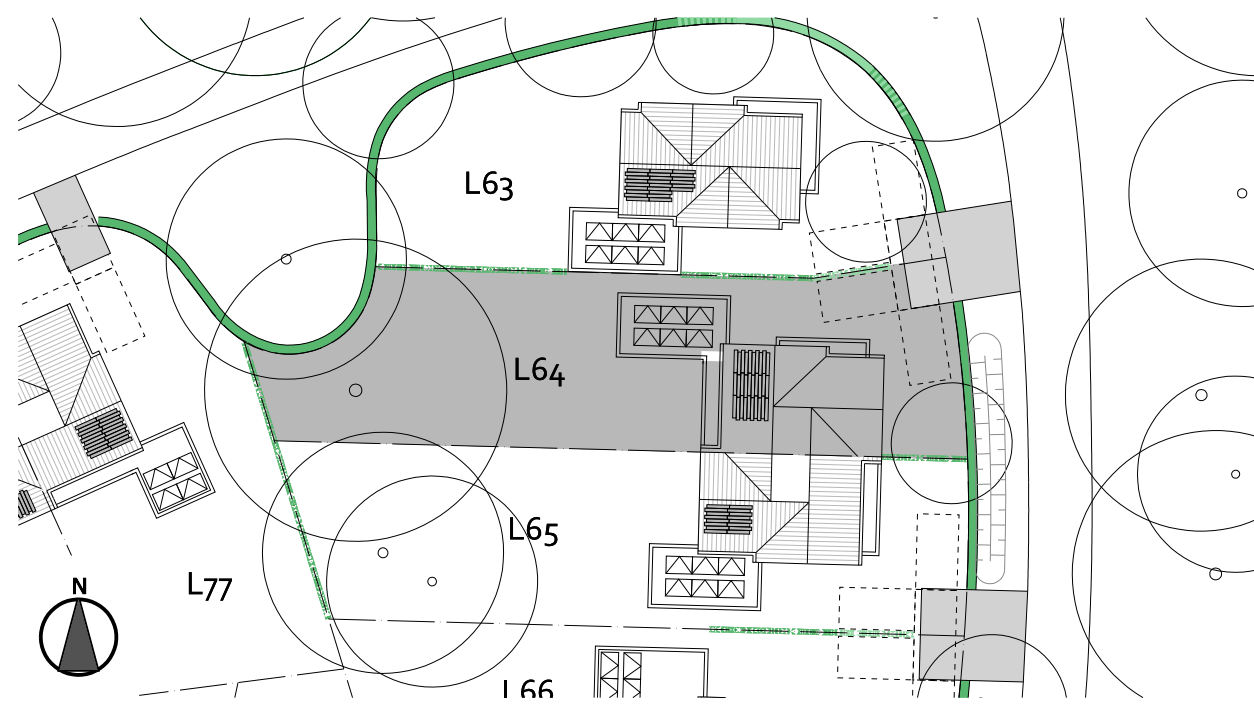

SITUATIE 1:500



project	Landgoed Coudewater - Lobben fase 2	
fase	Verkooptekening	
tekening	Kavel L64 Type: K-C	
datum: 10-07-2024	schaal: 1:50 / 1:100	formaat: A3