




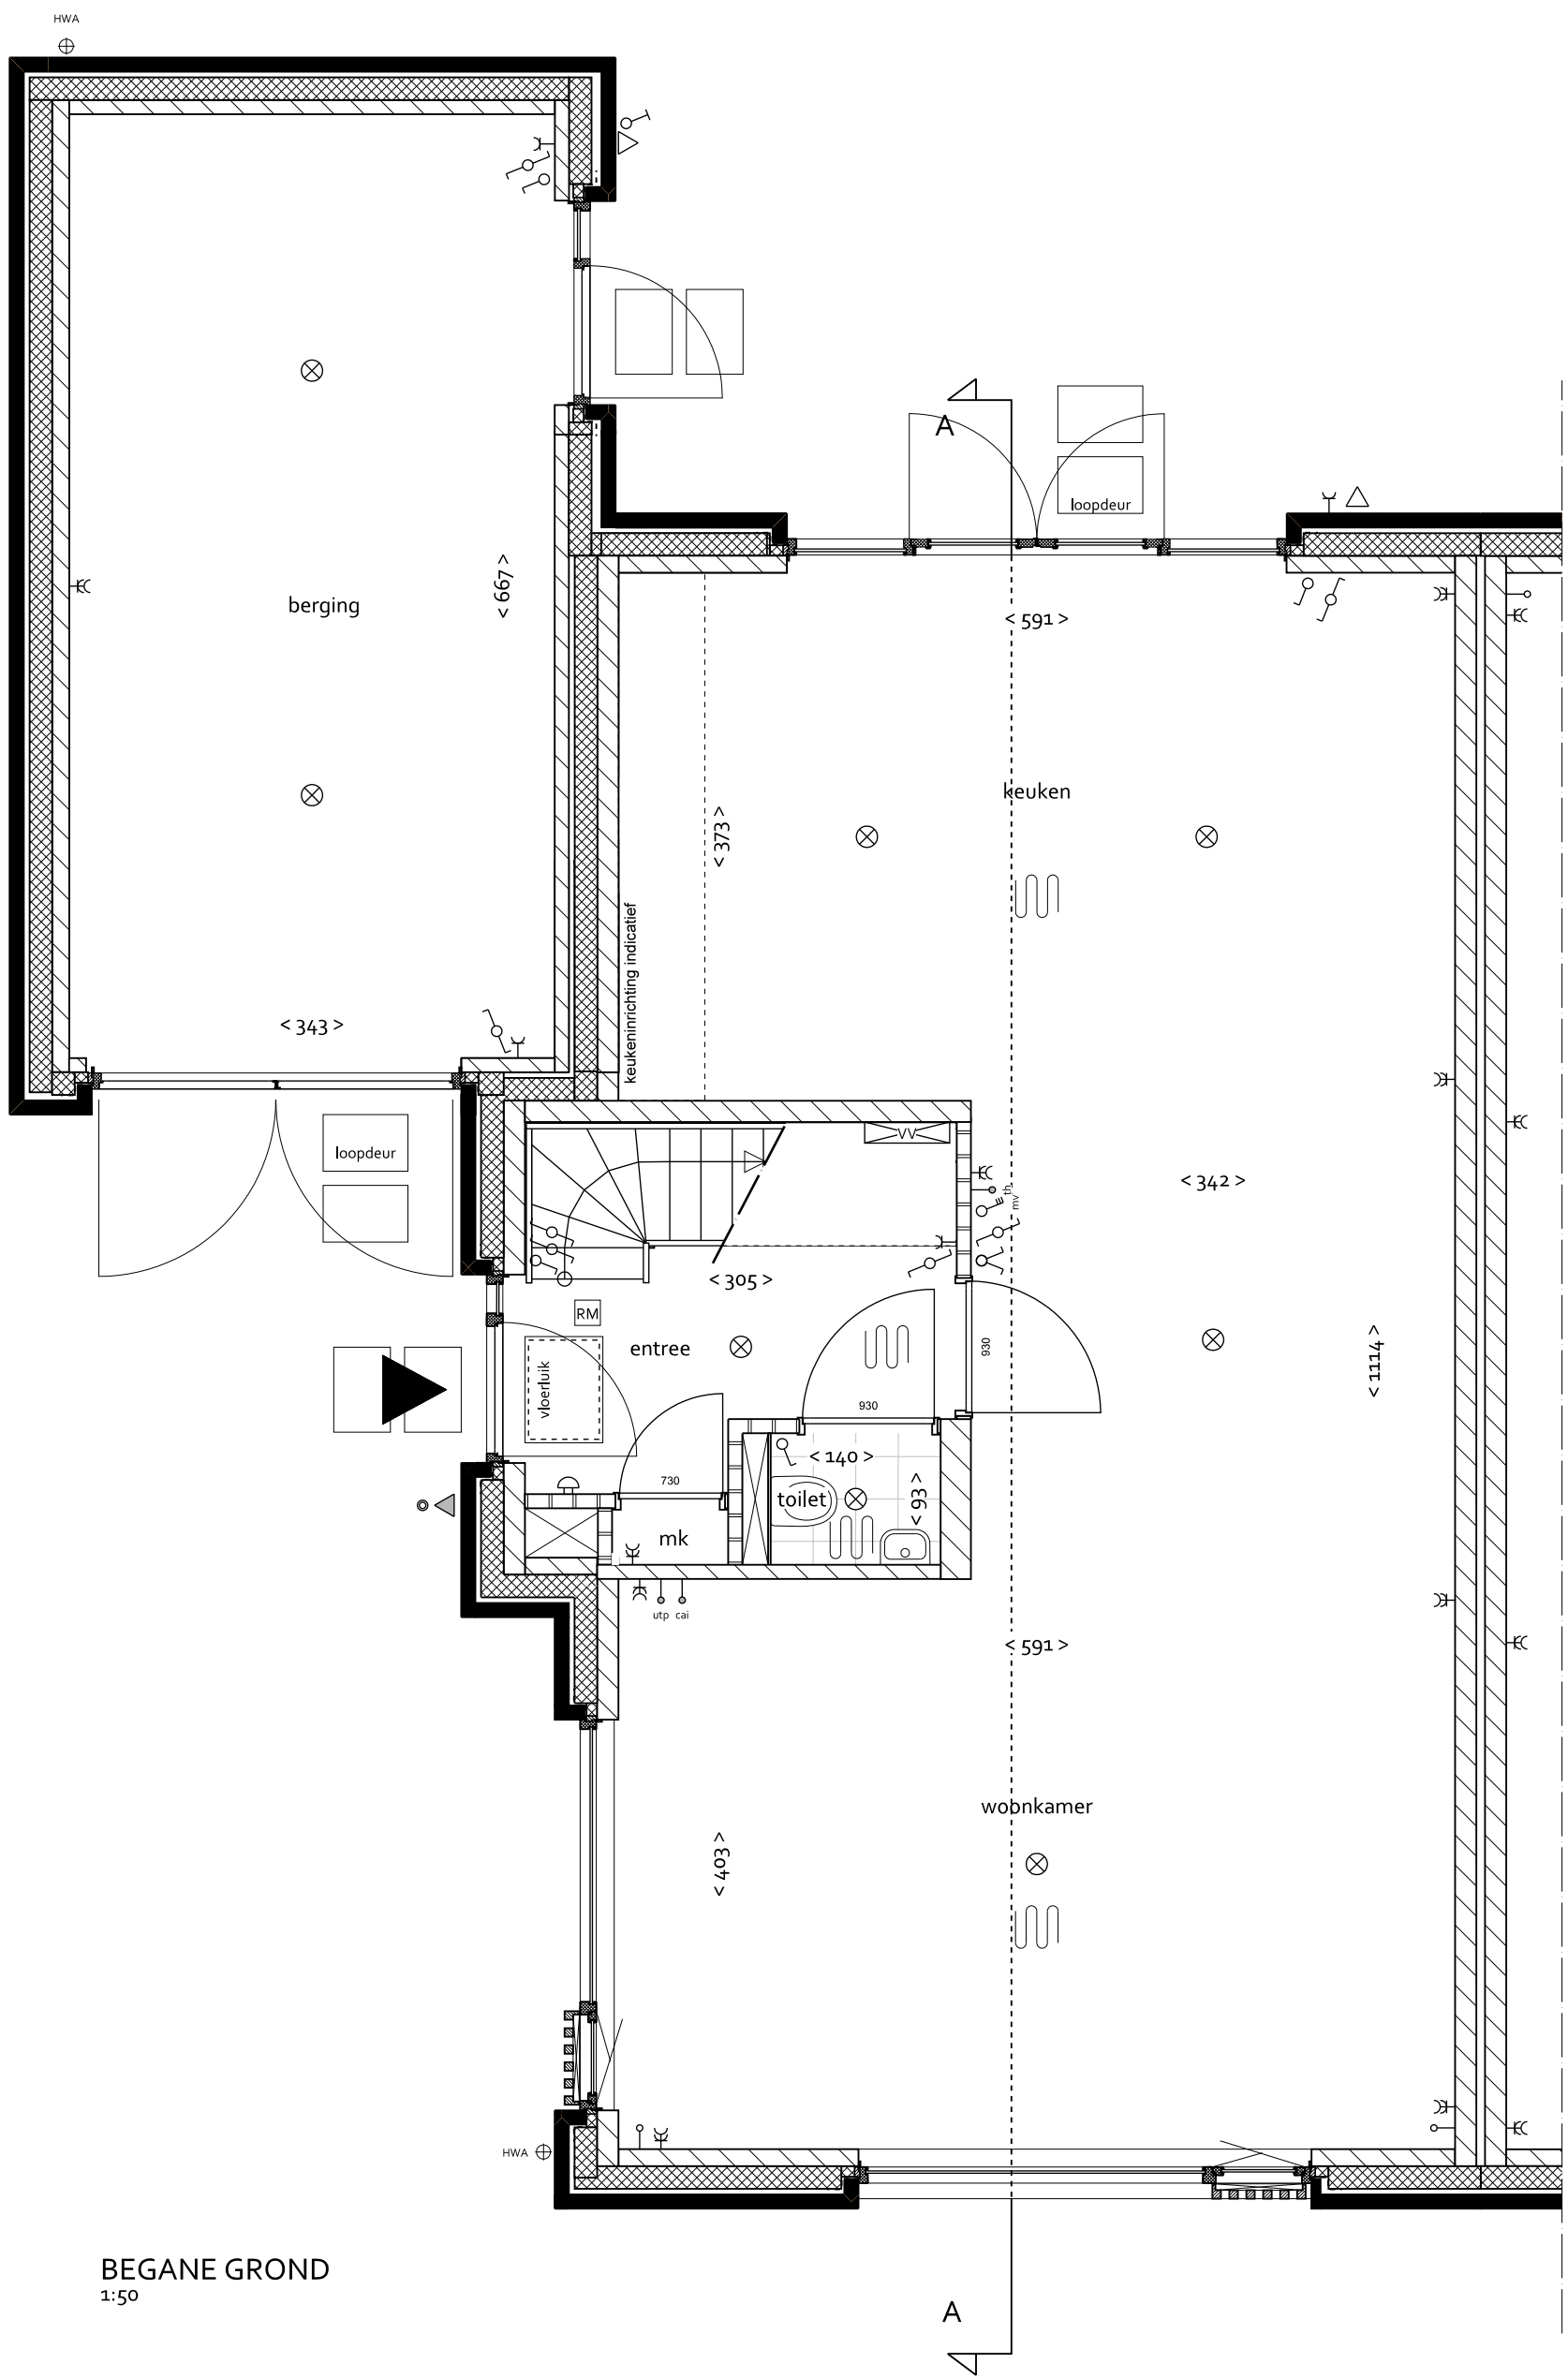


BEGANE GROND
1:50

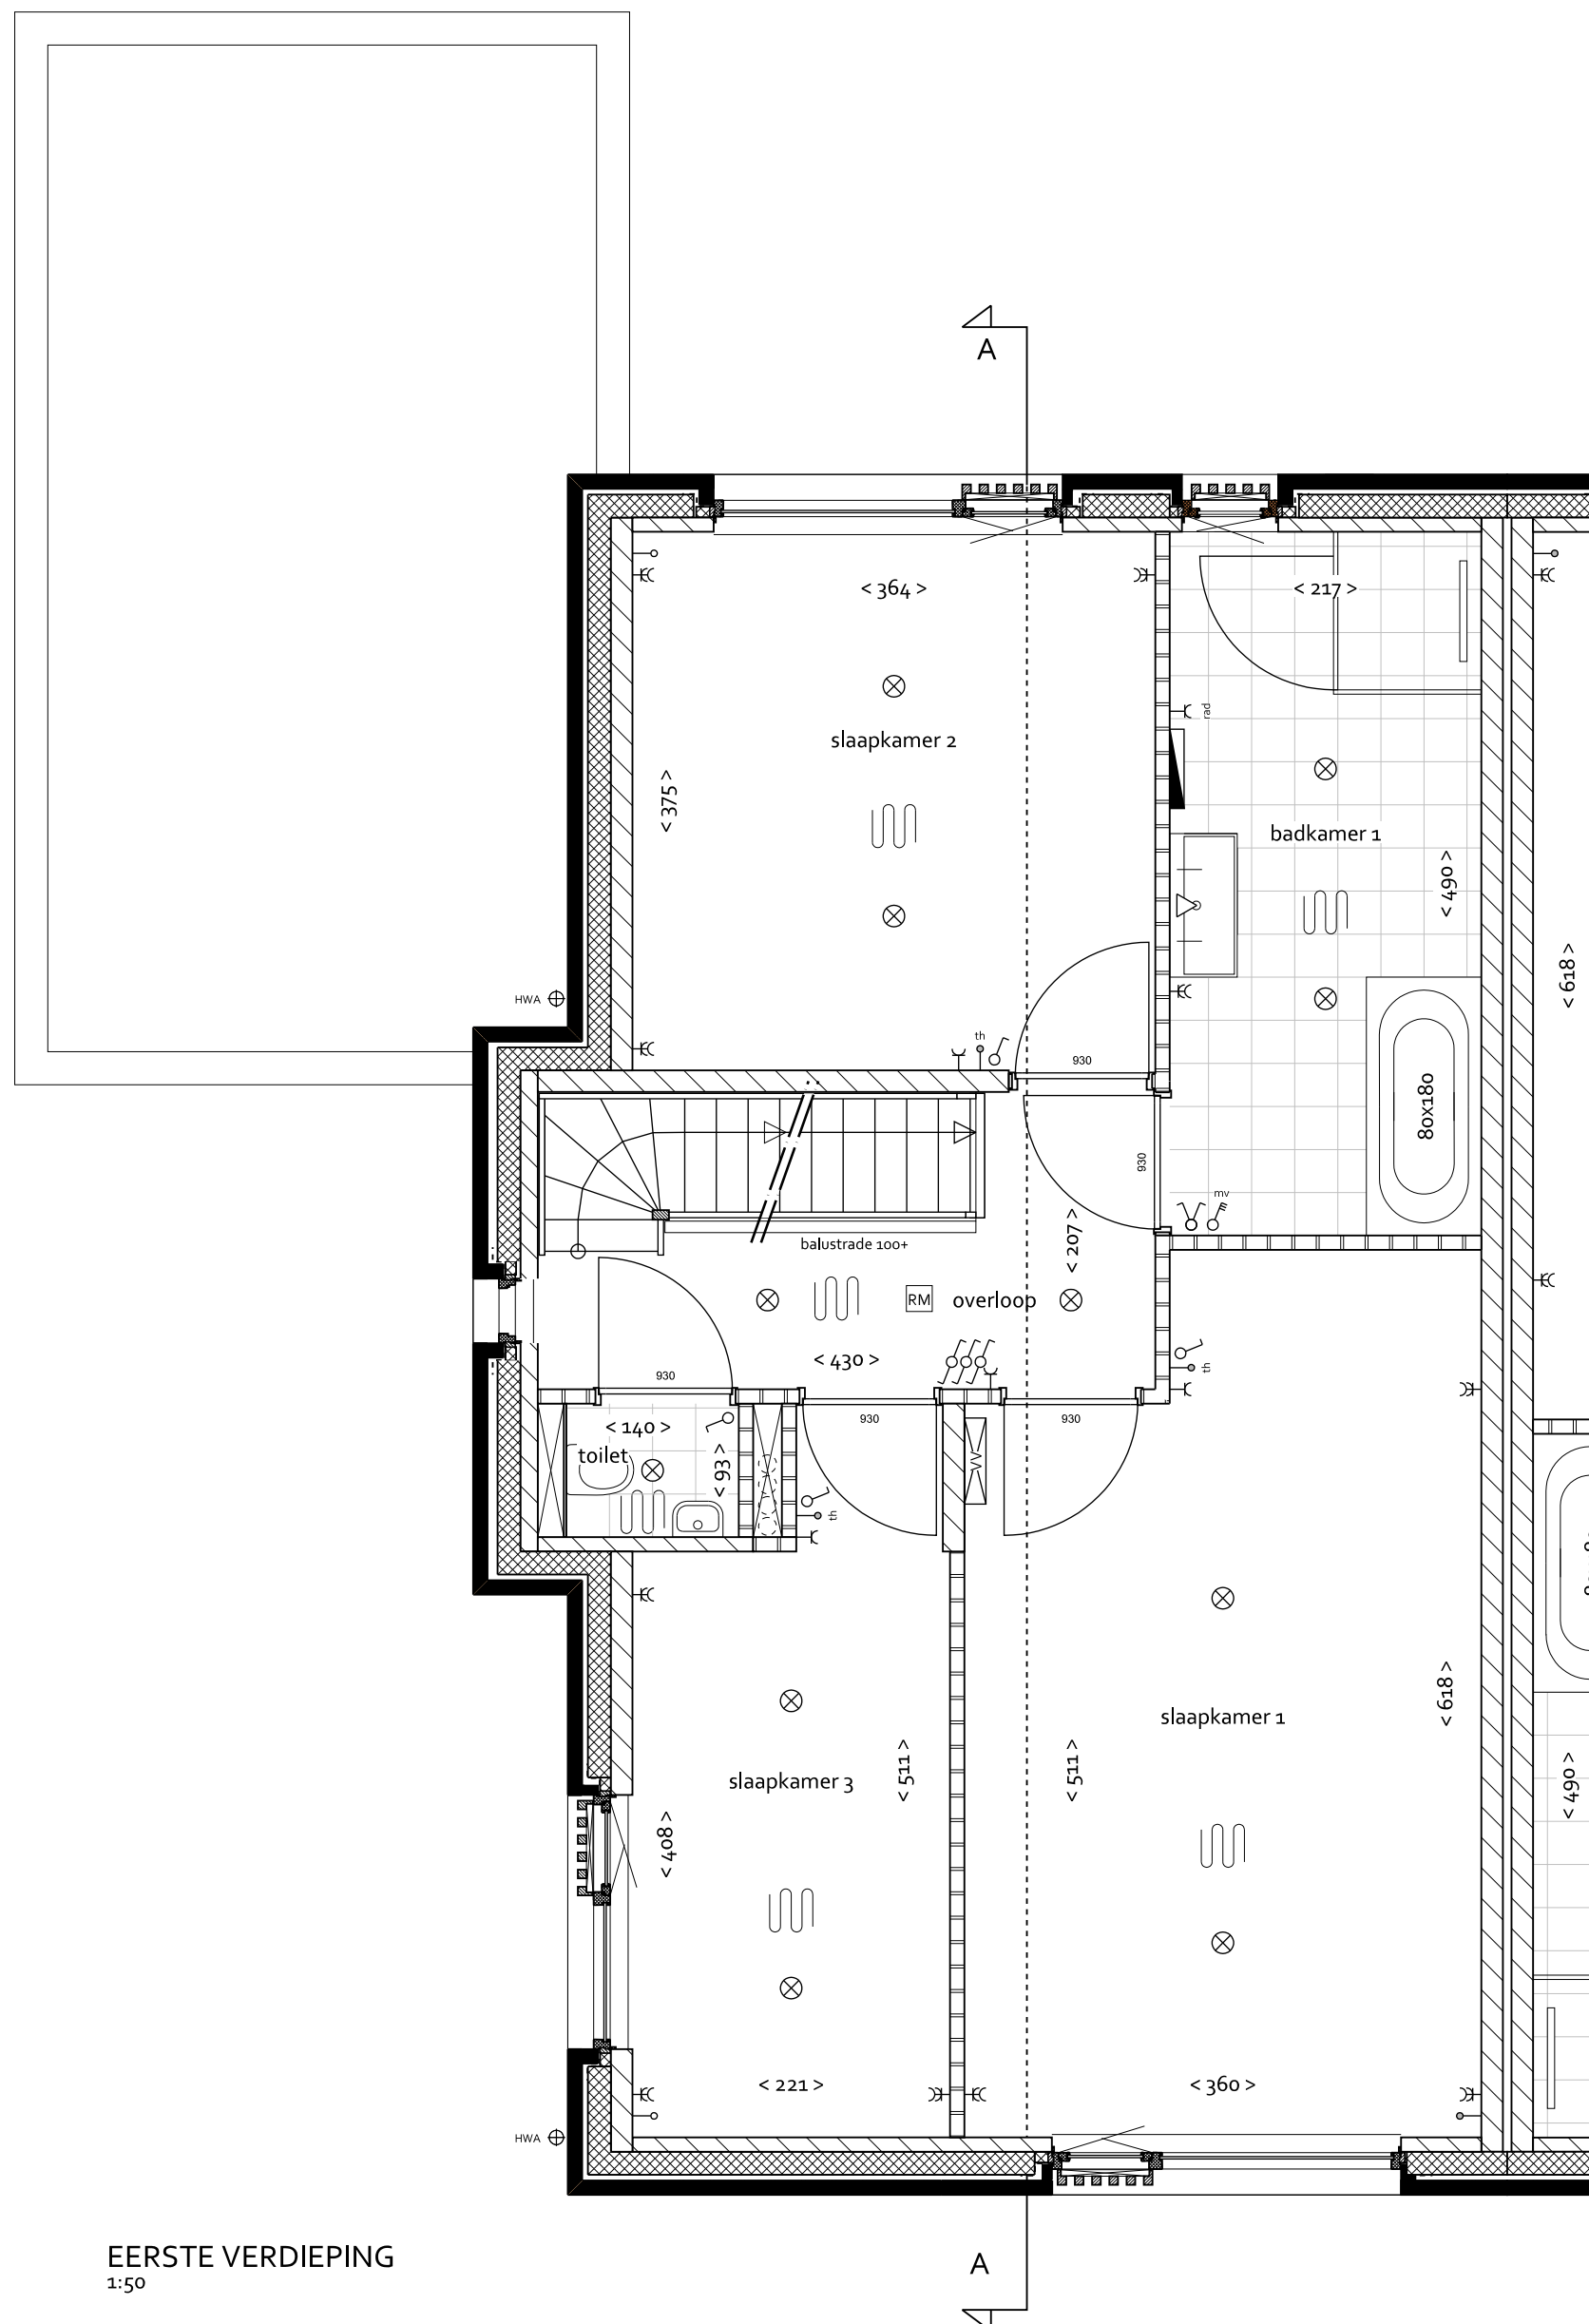


EERSTE VERDIEPING
1:50

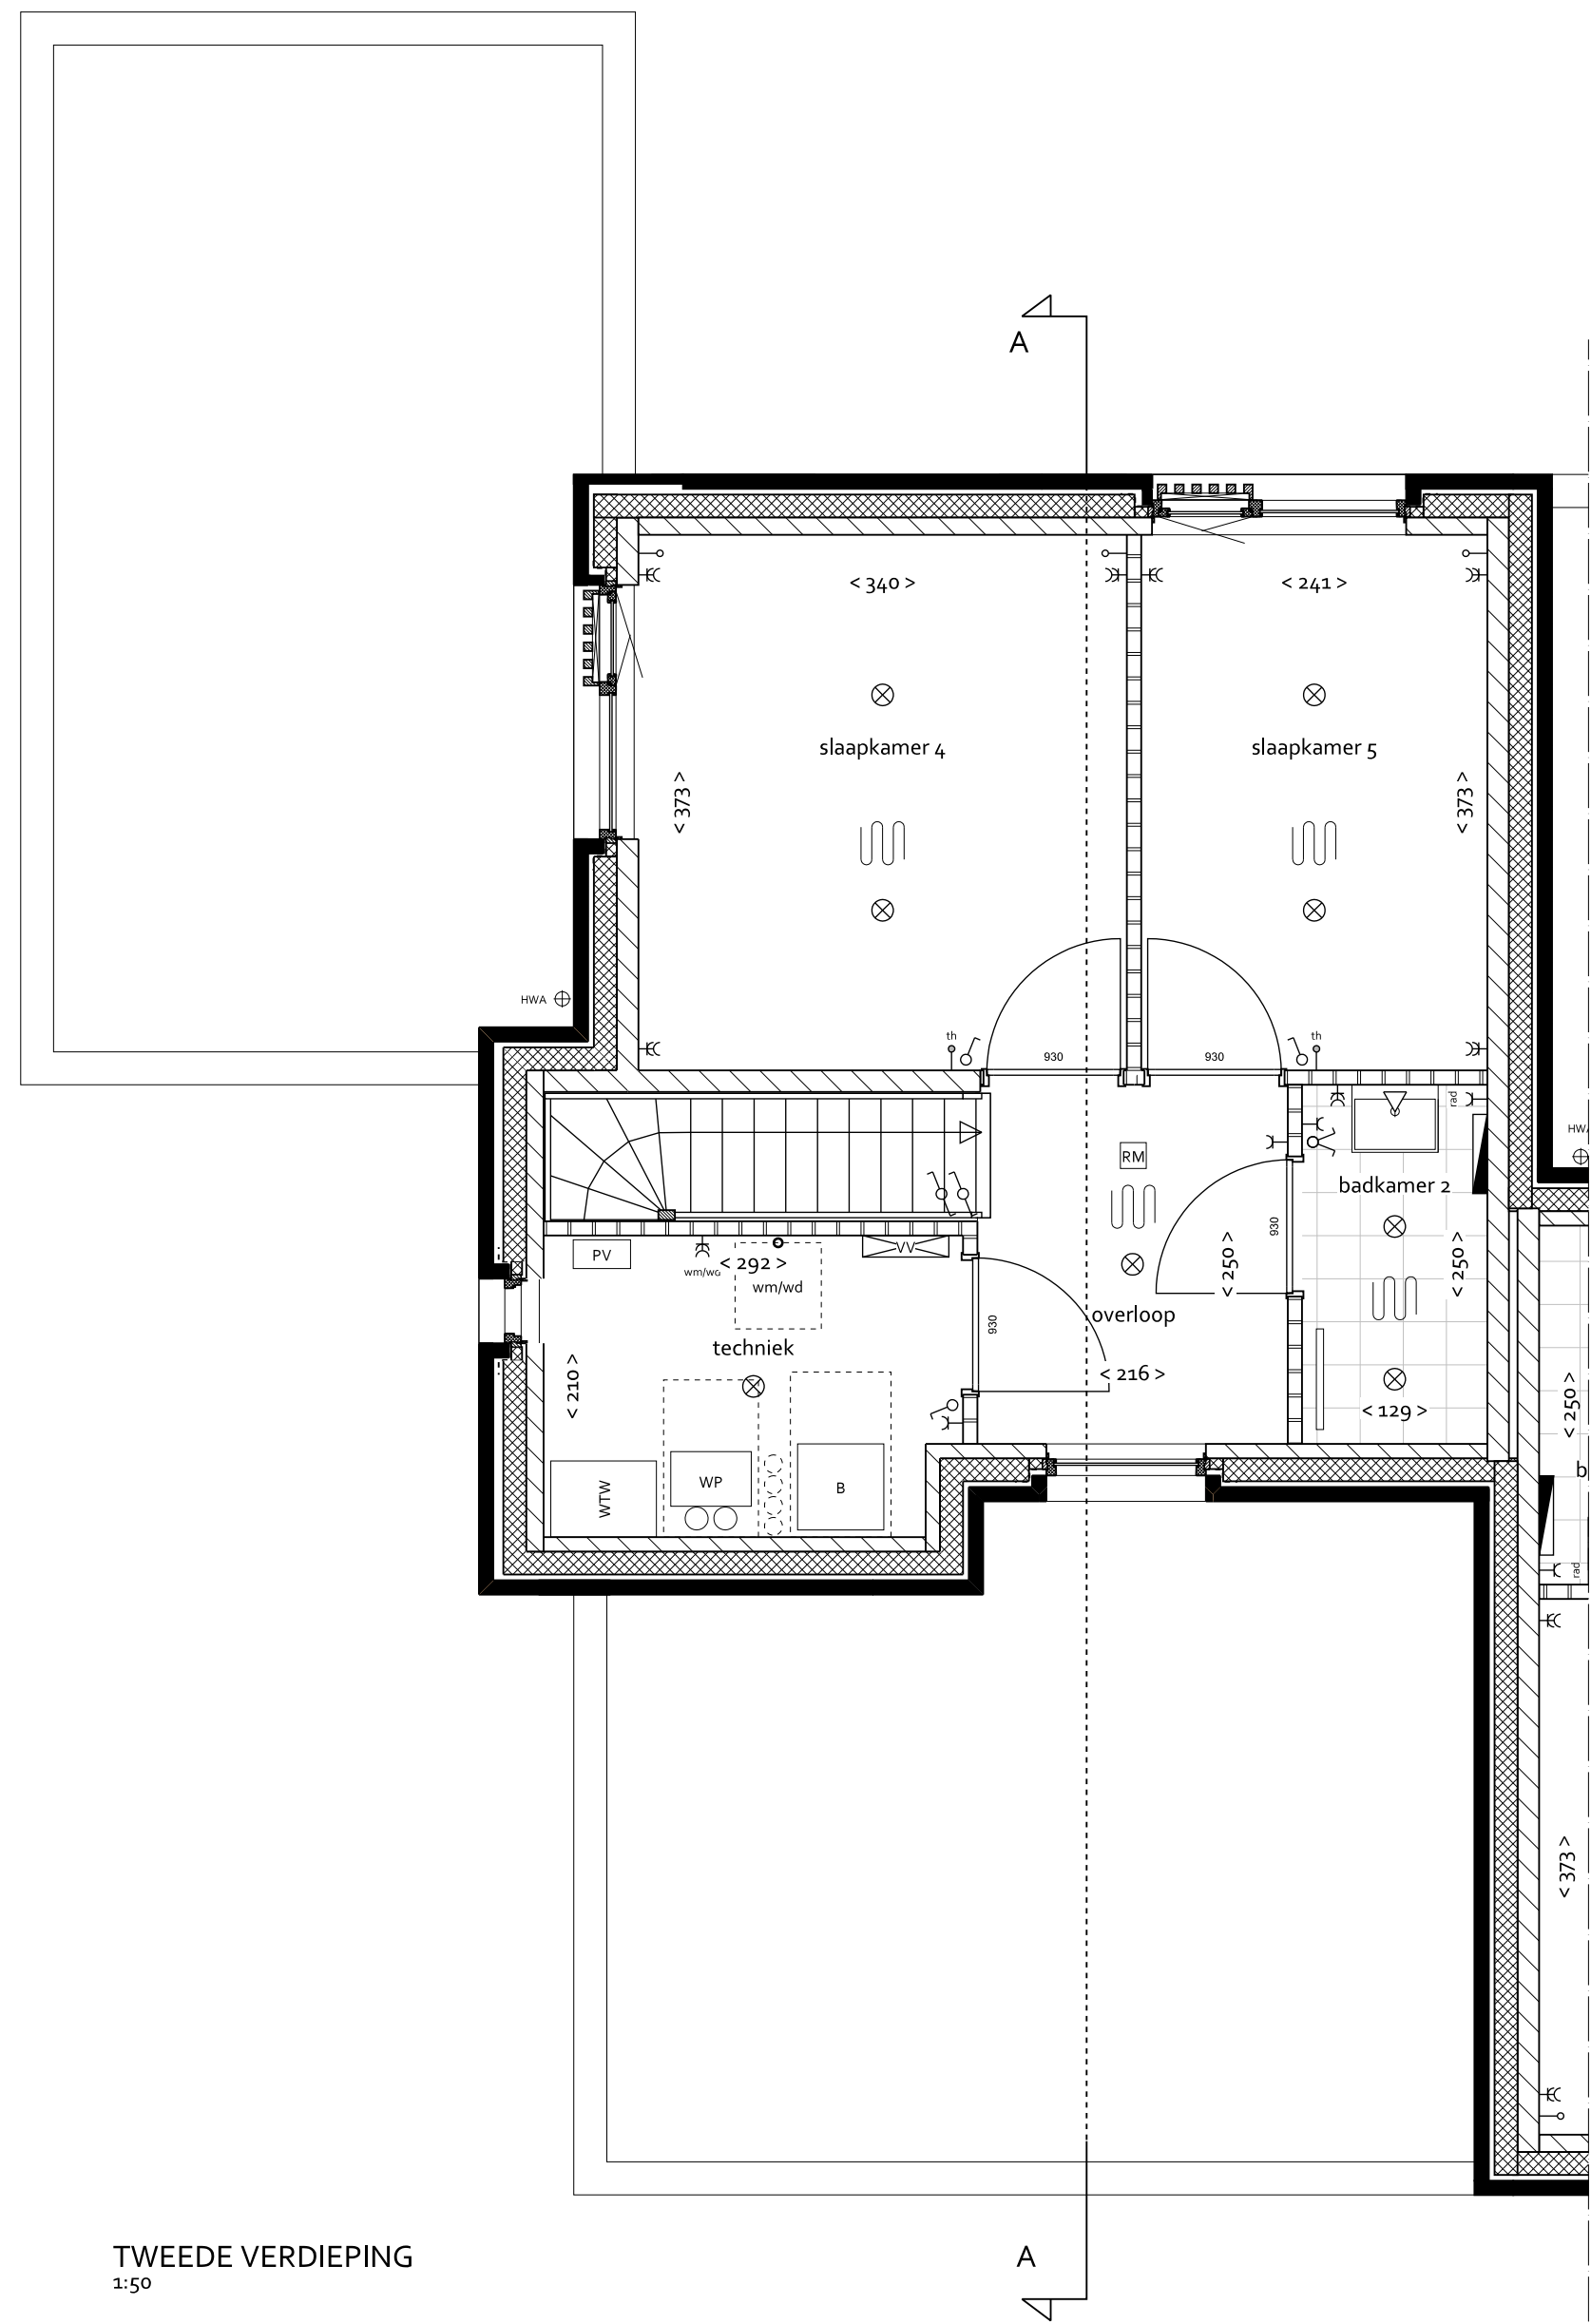


TWEDE VERDIEPING
1:50

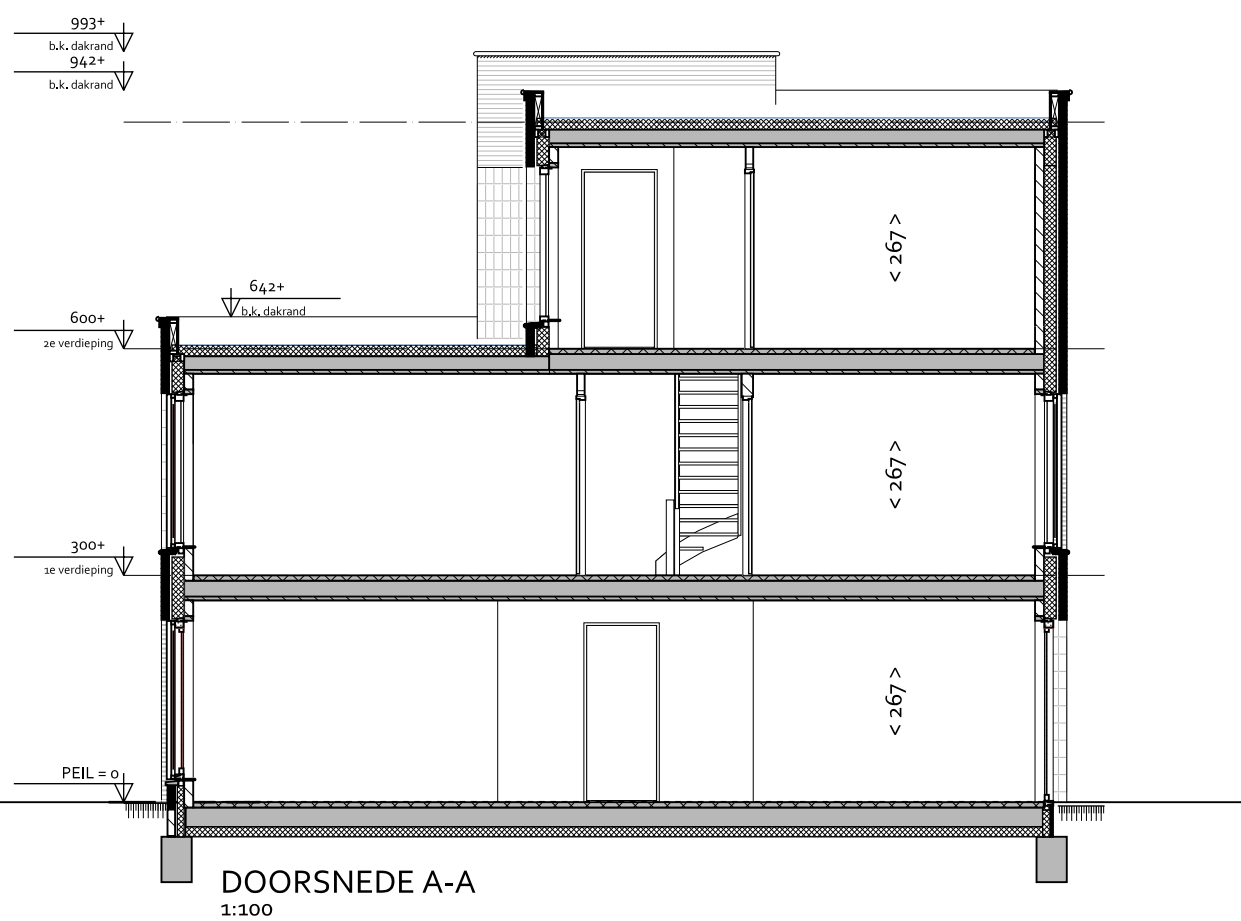

DOORSNEDE A-A
1:100

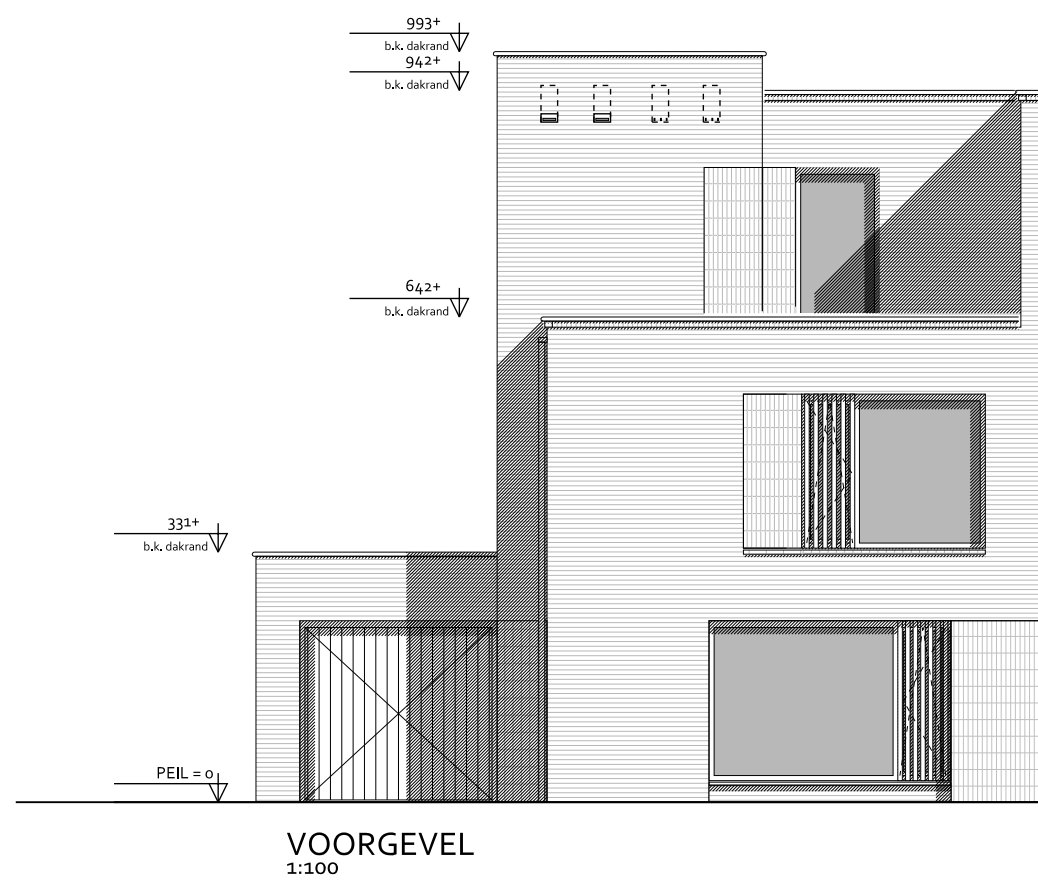

VOORGEVEL
1:100

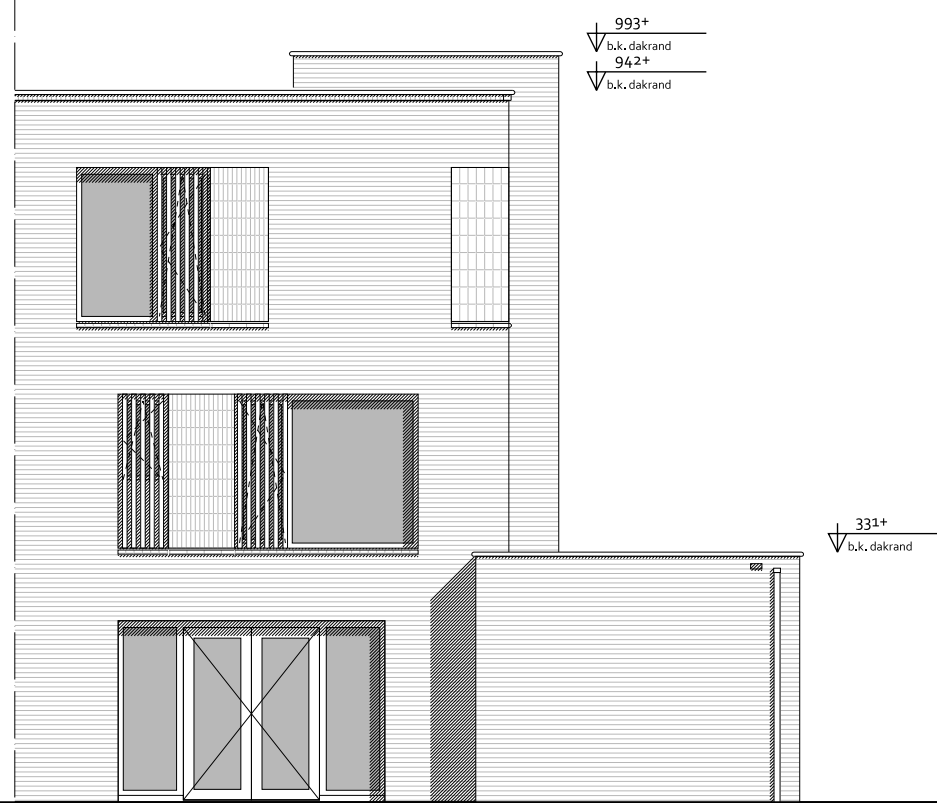

ACHTERGEVEL
1:100



LINKER ZIJGEVEL
1:100

RENVOOI

BOUWKUNDIG

- woningentree (voordeur)
- gewapend beton
- baksteen
- alkazandsteen
- lichte scheidingwand
- binnendeur met deurmaat
- gierzakwast
- links: vloermastkast
rechts: vloermastkast (open stootvoeg)
- maatvoering interieur in cm

INSTALLATIES


- MK meterkast
- VV verdelersverwarming
- WTW mechanische ventilatie-unit (warmterugwinning)
- stl. standleiding radering
- RM rookmelder volgens NEN12555
- WP warmtepomp
- B boiler
- PV omvormer pv-panelen

- elektrische radiator
- opstelplaats koeltoestel
- buitenkraan
- ruimte voorzien van vloerverwarming
- enkele-dubbele schakelaar
- 3-standen schakelaar (mechanische ventilatie)
- wissel-(hotel-) schakelaar
- plafondlichtpunt
- plafondlichtpunt ind. armatuur
- wandlichtpunt
- wandlichtpunt incl. armatuur

- HWA hemelwaterafvoer
- deurbelbrikker / schel
- leiding - bedraad
- leiding - onbedraad (boos)
- thermostaat
- aansluitpunt kabel
- aansluitpunt telefoon/data
- enkel-dubbel wandcontactdoos geard
- wandcontactdoos wasmachine / droger
- wandcontactdoos elektrische radiator

DEFINITIEF

SITUATIE 1:500

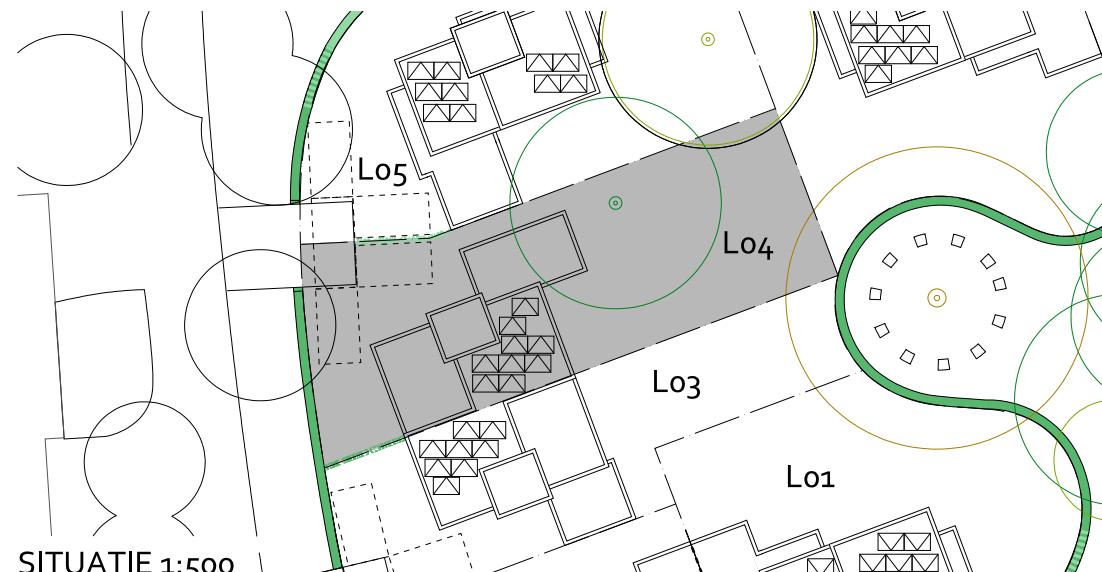

project	Landgoed Coudewater - Lobben	
fase	Verkooptekening	
tekening	Kavel Lo4	Type: P-B
datum: 11-12-2023	schaal: 1:50 / 1:100	formaat: A1