
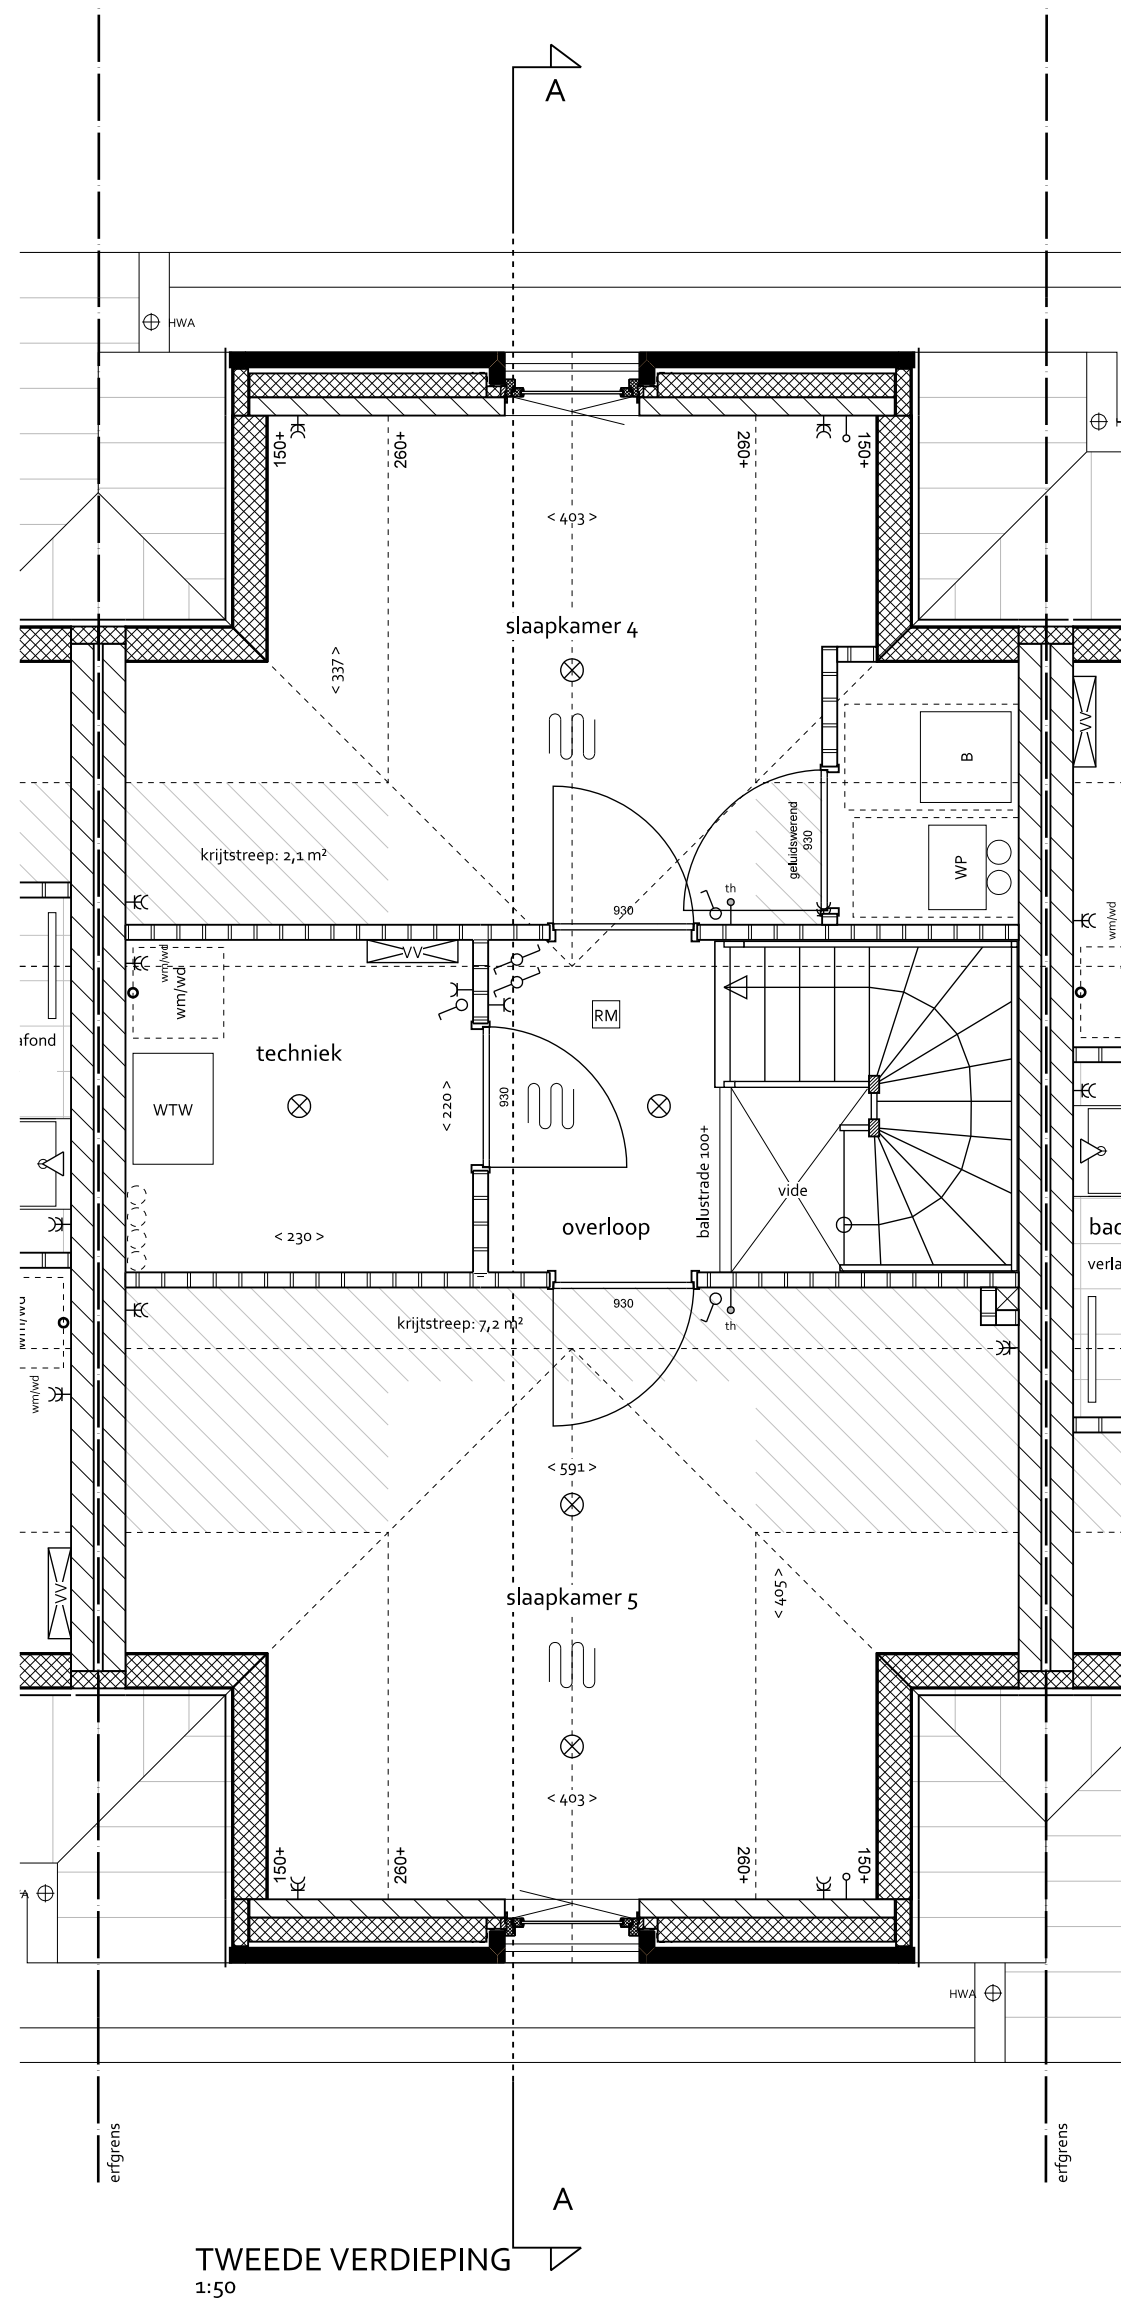
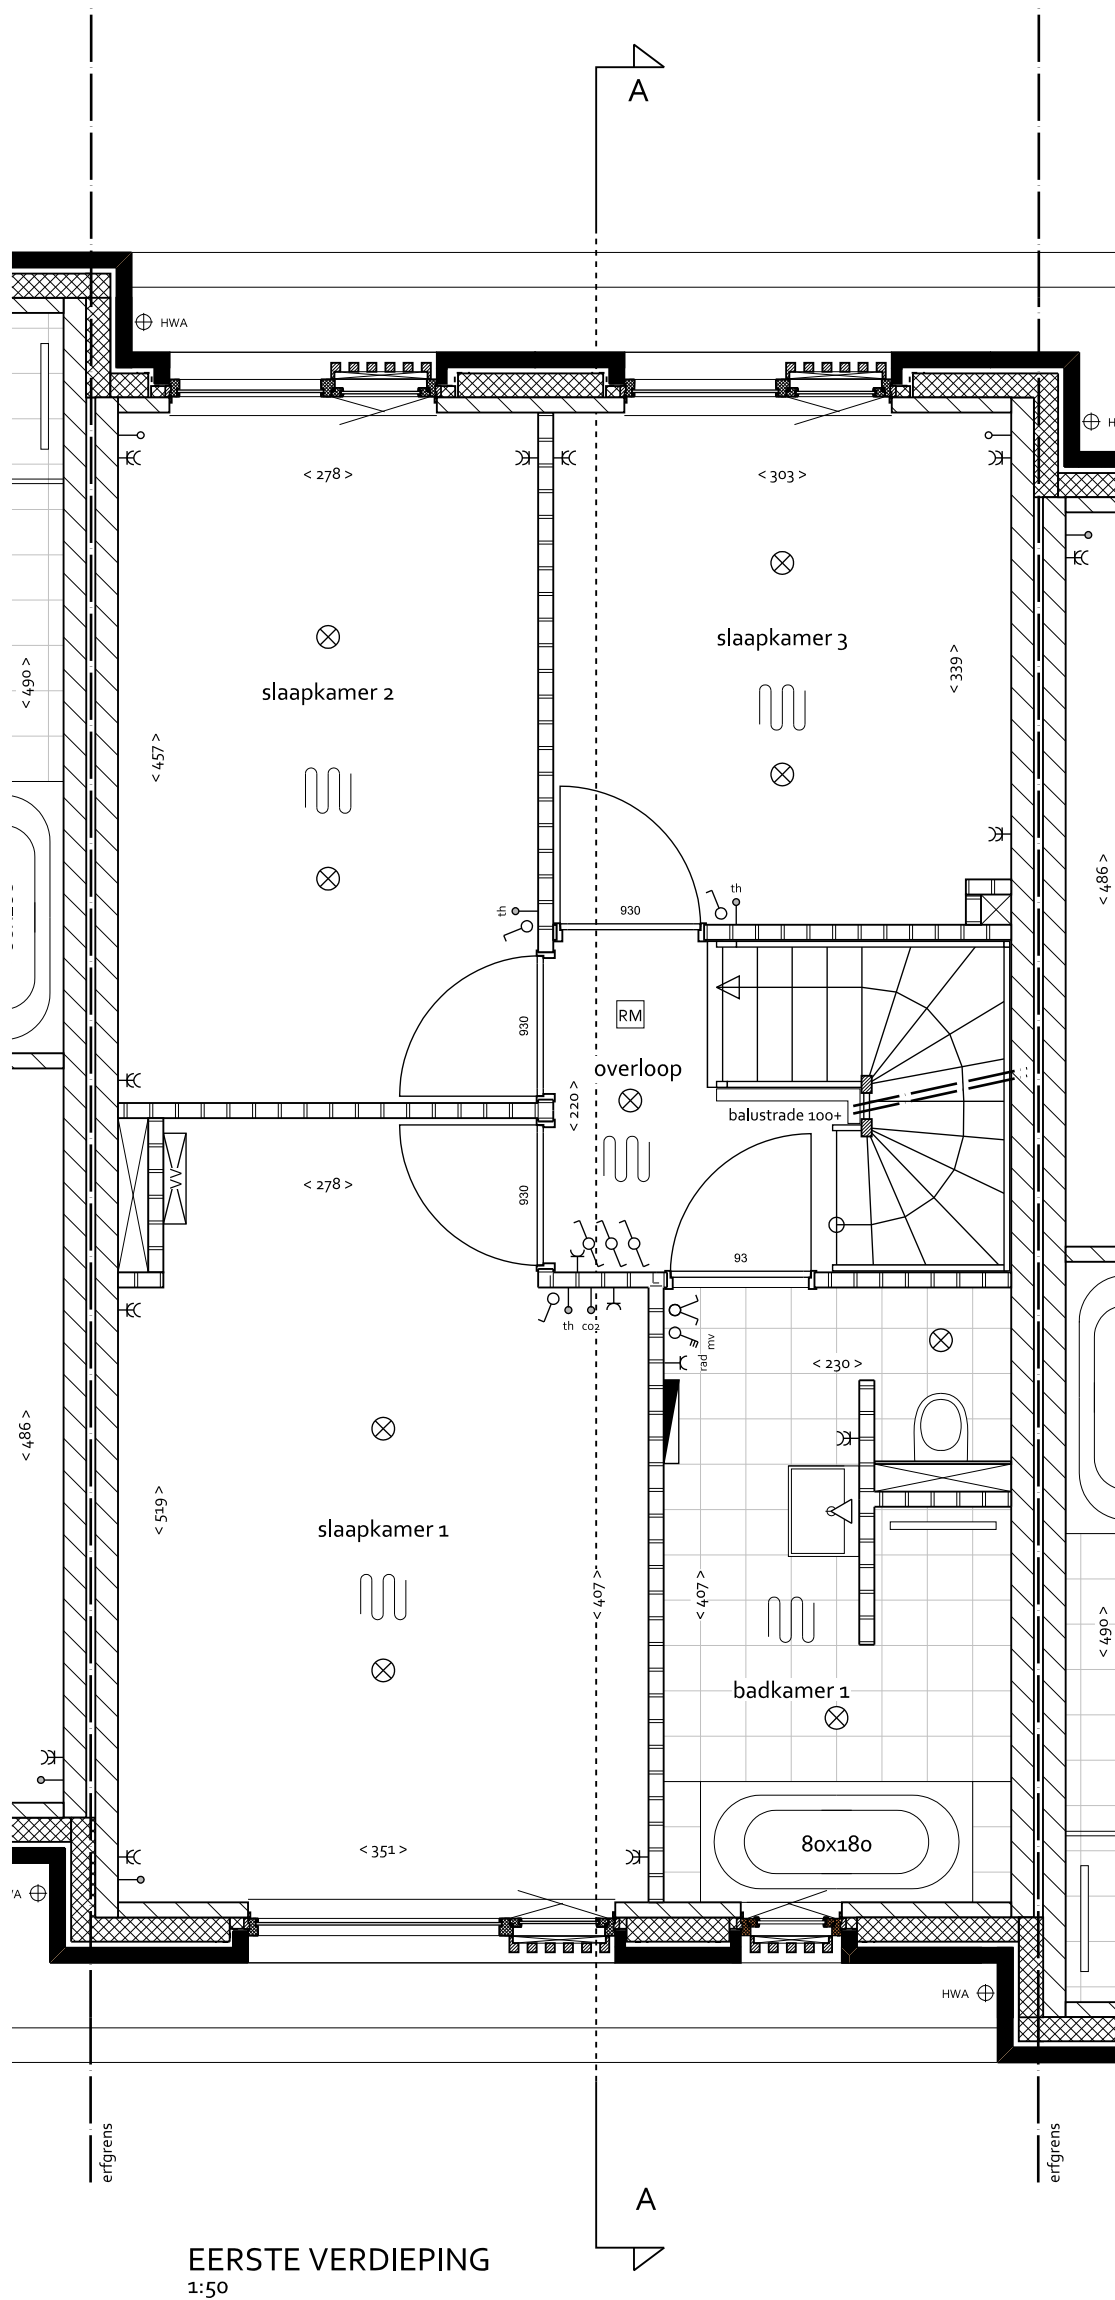


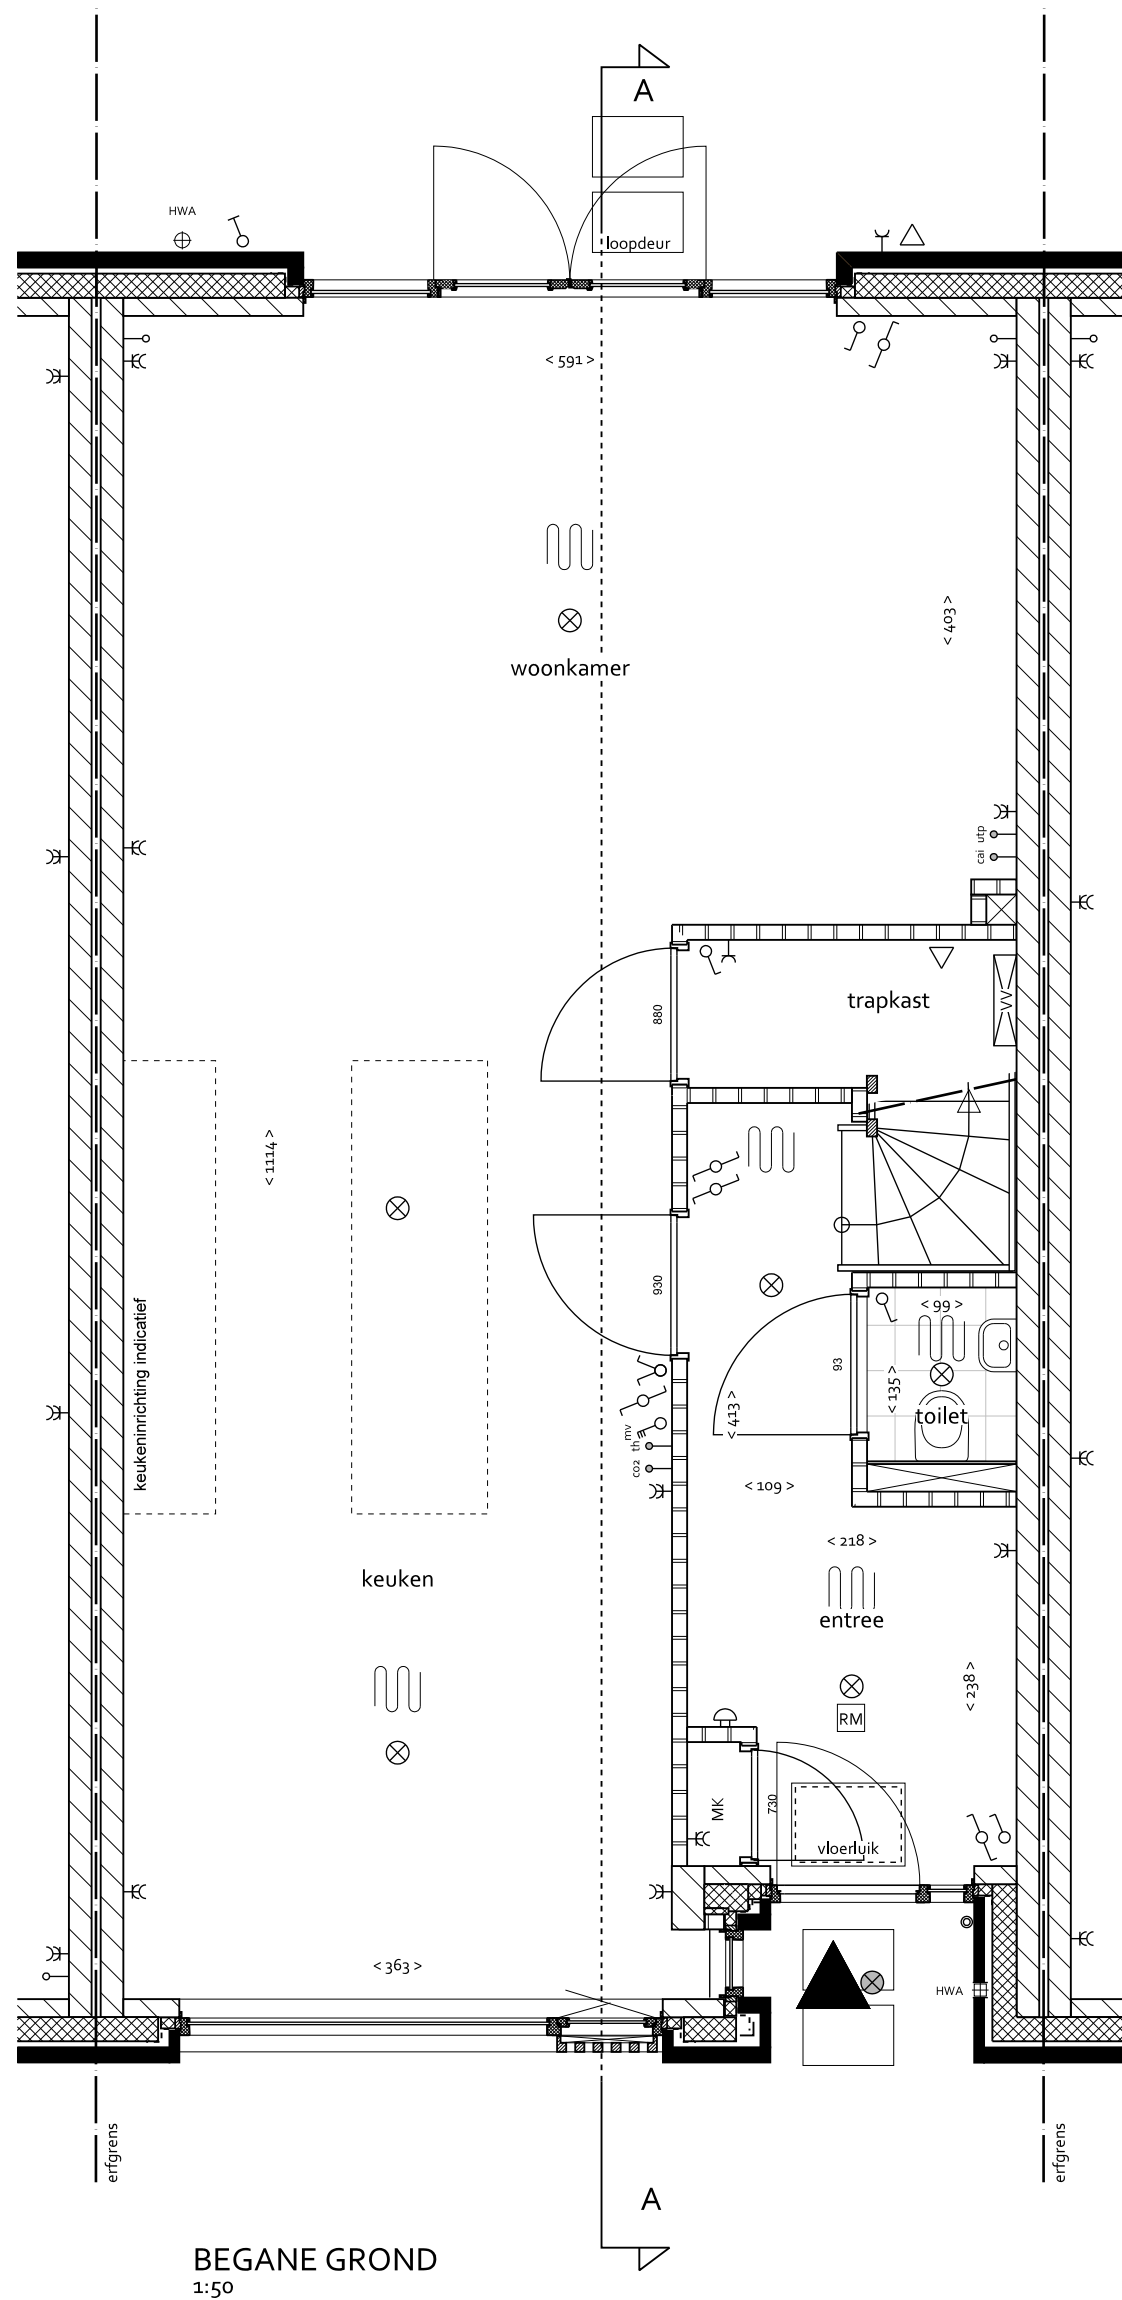




RENVOOI

BOUWKUNDIG

- wooningtree (voordeur)
- gewapend beton
- baksteen
- kalkzandsteen
- lichte scheidingwand
- bindeur met deurmaat
- gierzakwast
- links: vloermuiskast
- rechts: vloermuiskast (open stootvoeg)
- maatvoering interieur in cm
- staptegeel 40x60 cm

INSTALLATIES

- MK: meterkast
- VV: verdeler vloerverwarming
- WTW: mechanische ventilatie-unit (warmteregeling)
- stl: standleiding riolering
- RM: rookmelder volgens NEN2555
- WP: warmtepomp (met geïntegreerde boiler)
- B: boiler
- PV: omvormer pv-panelen
- elektrische radiator
- opstelplaats koeltoestel
- buitenkraan
- ruimte voorzien van vloerverwarming
- enkele-dubbele schakelaar
- 3-standen schakelaar (mechanische ventilatie)
- wissel- (hotel-) schakelaar
- plafondlichtpunt
- plafondlichtpunt incl. armatuur
- wandlichtpunt
- wandlichtpunt incl. armatuur
- hemelwaterafvoer
- deurbelbuzzer / schel
- leiding - bedraad
- leiding - onbedraad (loos)
- thermostaat
- co2 sensor
- aansluitpunt kabel
- aansluitpunt telefoon/data
- enkele-dubbel wandcontactdoos geaard
- wandcontactdoos wasmachine / droger
- wandcontactdoos elektrische radiator

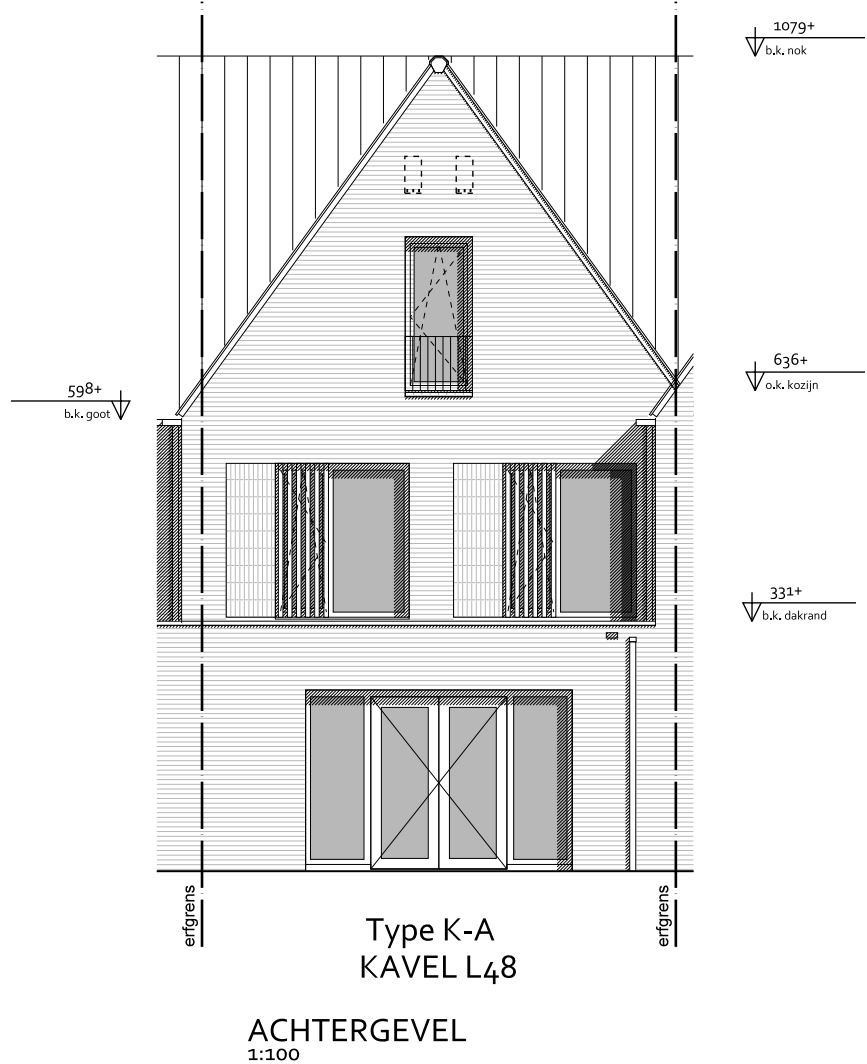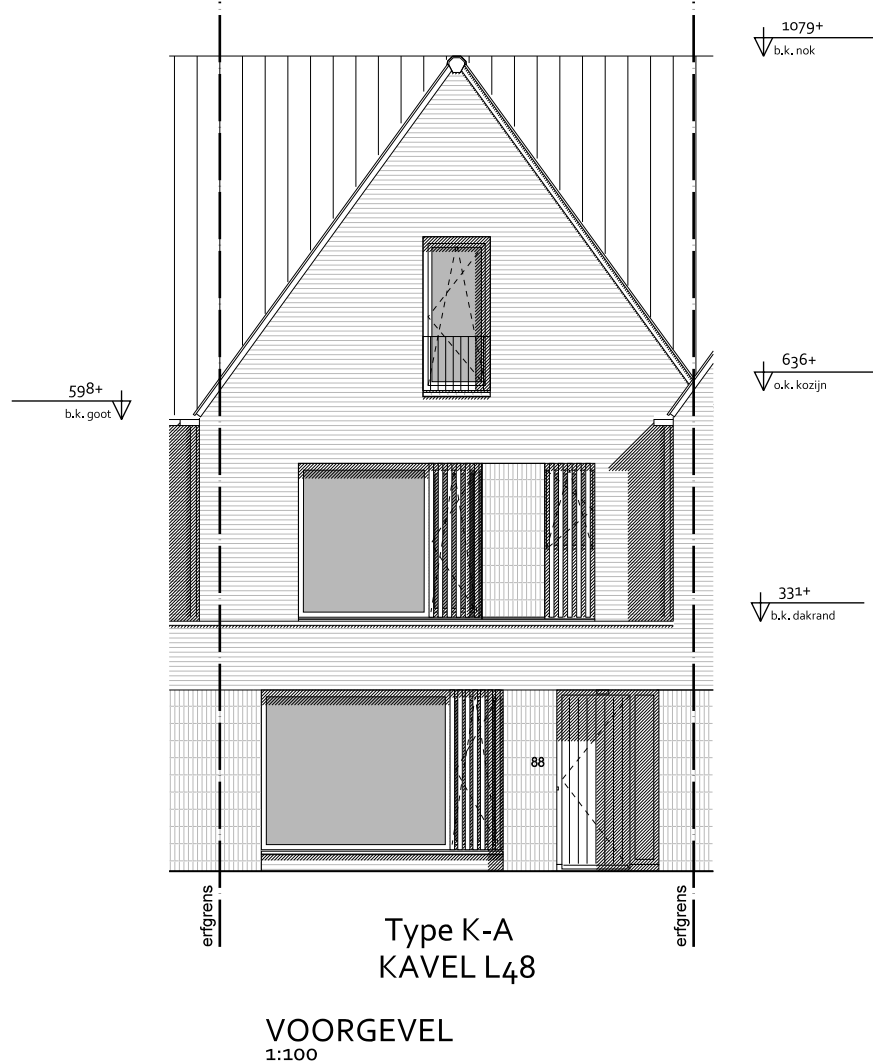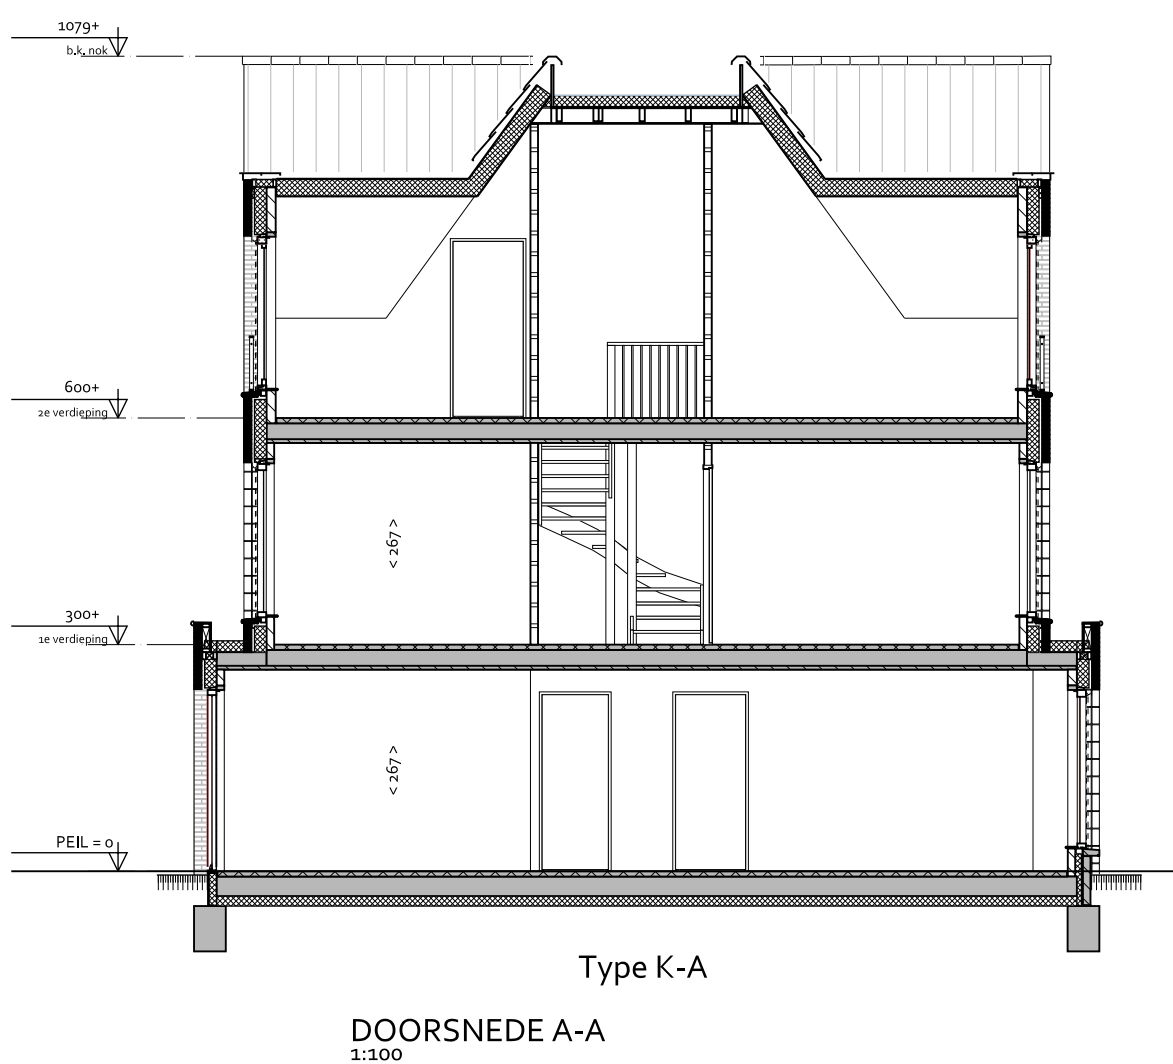

	project	Landgoed Coudewater - Lobben fase 2	
	fase	Verkooptekening	
	tekening	Kavel L48 Type: K-A	
	datum: 10-07-2024	schaal: 1:50 / 1:100	formaat: A3

DEFINITIEF