

## Renvooi

### BOUWKUNDIG

|  |                       |
|--|-----------------------|
|  | metselwerk            |
|  | kalkzandsteen         |
|  | lichte scheidingswand |
|  | isolatie              |
|  | 30 min WDBO           |
|  | 60 min WDBO           |
|  | zelfsluitende deur    |

### INSTALLATIES


|       |                                     |
|-------|-------------------------------------|
| MK    | - meterkast                         |
| WP    | - warmtepomp                        |
| WTW   | - mechanische ventilatie unit (wtw) |
| WA/WD | - opstelplaats wasmachine/droger    |

### ELECTRA

|  |                                                    |
|--|----------------------------------------------------|
|  | - plafondlichtpunt aansluiting (excl. armatuur)    |
|  | - binnenwandlichtpunt aansluiting (excl. armatuur) |
|  | - buitenwandlichtpunt aansluiting                  |
|  | - enkelpolige schakelaar                           |
|  | - overbruggingsschakelaar mechanische ventilatie   |
|  | - wisselschakelaar                                 |
|  | - serieschakelaar                                  |
|  | - enkelpolige schakelaar met wandcontactdoos       |
|  | - enkele wandcontactdoos                           |
|  | - dubbele wandcontactdoos                          |
|  | - enkele wandcontactdoos spatwaterdicht            |
|  | - aansluitpunt loos                                |
|  | - aansluitpunt bedraad                             |
|  | - aansluitpunt gecombineerd bedraad                |
|  | * thermostaat                                      |
|  | * 3-polige schakelaar mechanische ventilatie       |
|  | - abbonnee-overname punt peil +2400mm              |
|  | - UTP                                              |
|  | - centraal aardingspunt                            |
|  | - aardmat                                          |
|  | - aansluiting elektrische radiator                 |
|  | - electrische radiator                             |
|  | - wasautomaat                                      |
|  | - wasdroger                                        |
|  | - WTW-unit                                         |
|  | - warmtepomp                                       |
|  | - vloerverwarmingverdelers                         |
|  | - vrijloopdeurdranger                              |
|  | - 24 volt stuurleiding aangestuurd door rookmelder |
|  | - binnentoestel (video-/intercom)                  |
|  | - beldrukker                                       |
|  | - rookmelder                                       |
|  | - invoerventiel ventilatie in plafond              |
|  | - afvoerventiel ventilatie in plafond              |



### WAND INVULLING

- schakelaars op 1050mm
- wandcontactdoos WM/DR op 1050mm
- wandcontactdoos gecombineerd met schakelaar op 1050mm
- overige wandcontactdozen op 300mm
- thermostaat op 1500mm
- wandlichtpunten op 2000mm
- wandlichtpunt badkamer op 1800mm
- videofoon op 1500mm
- beldrukker op 1200mm

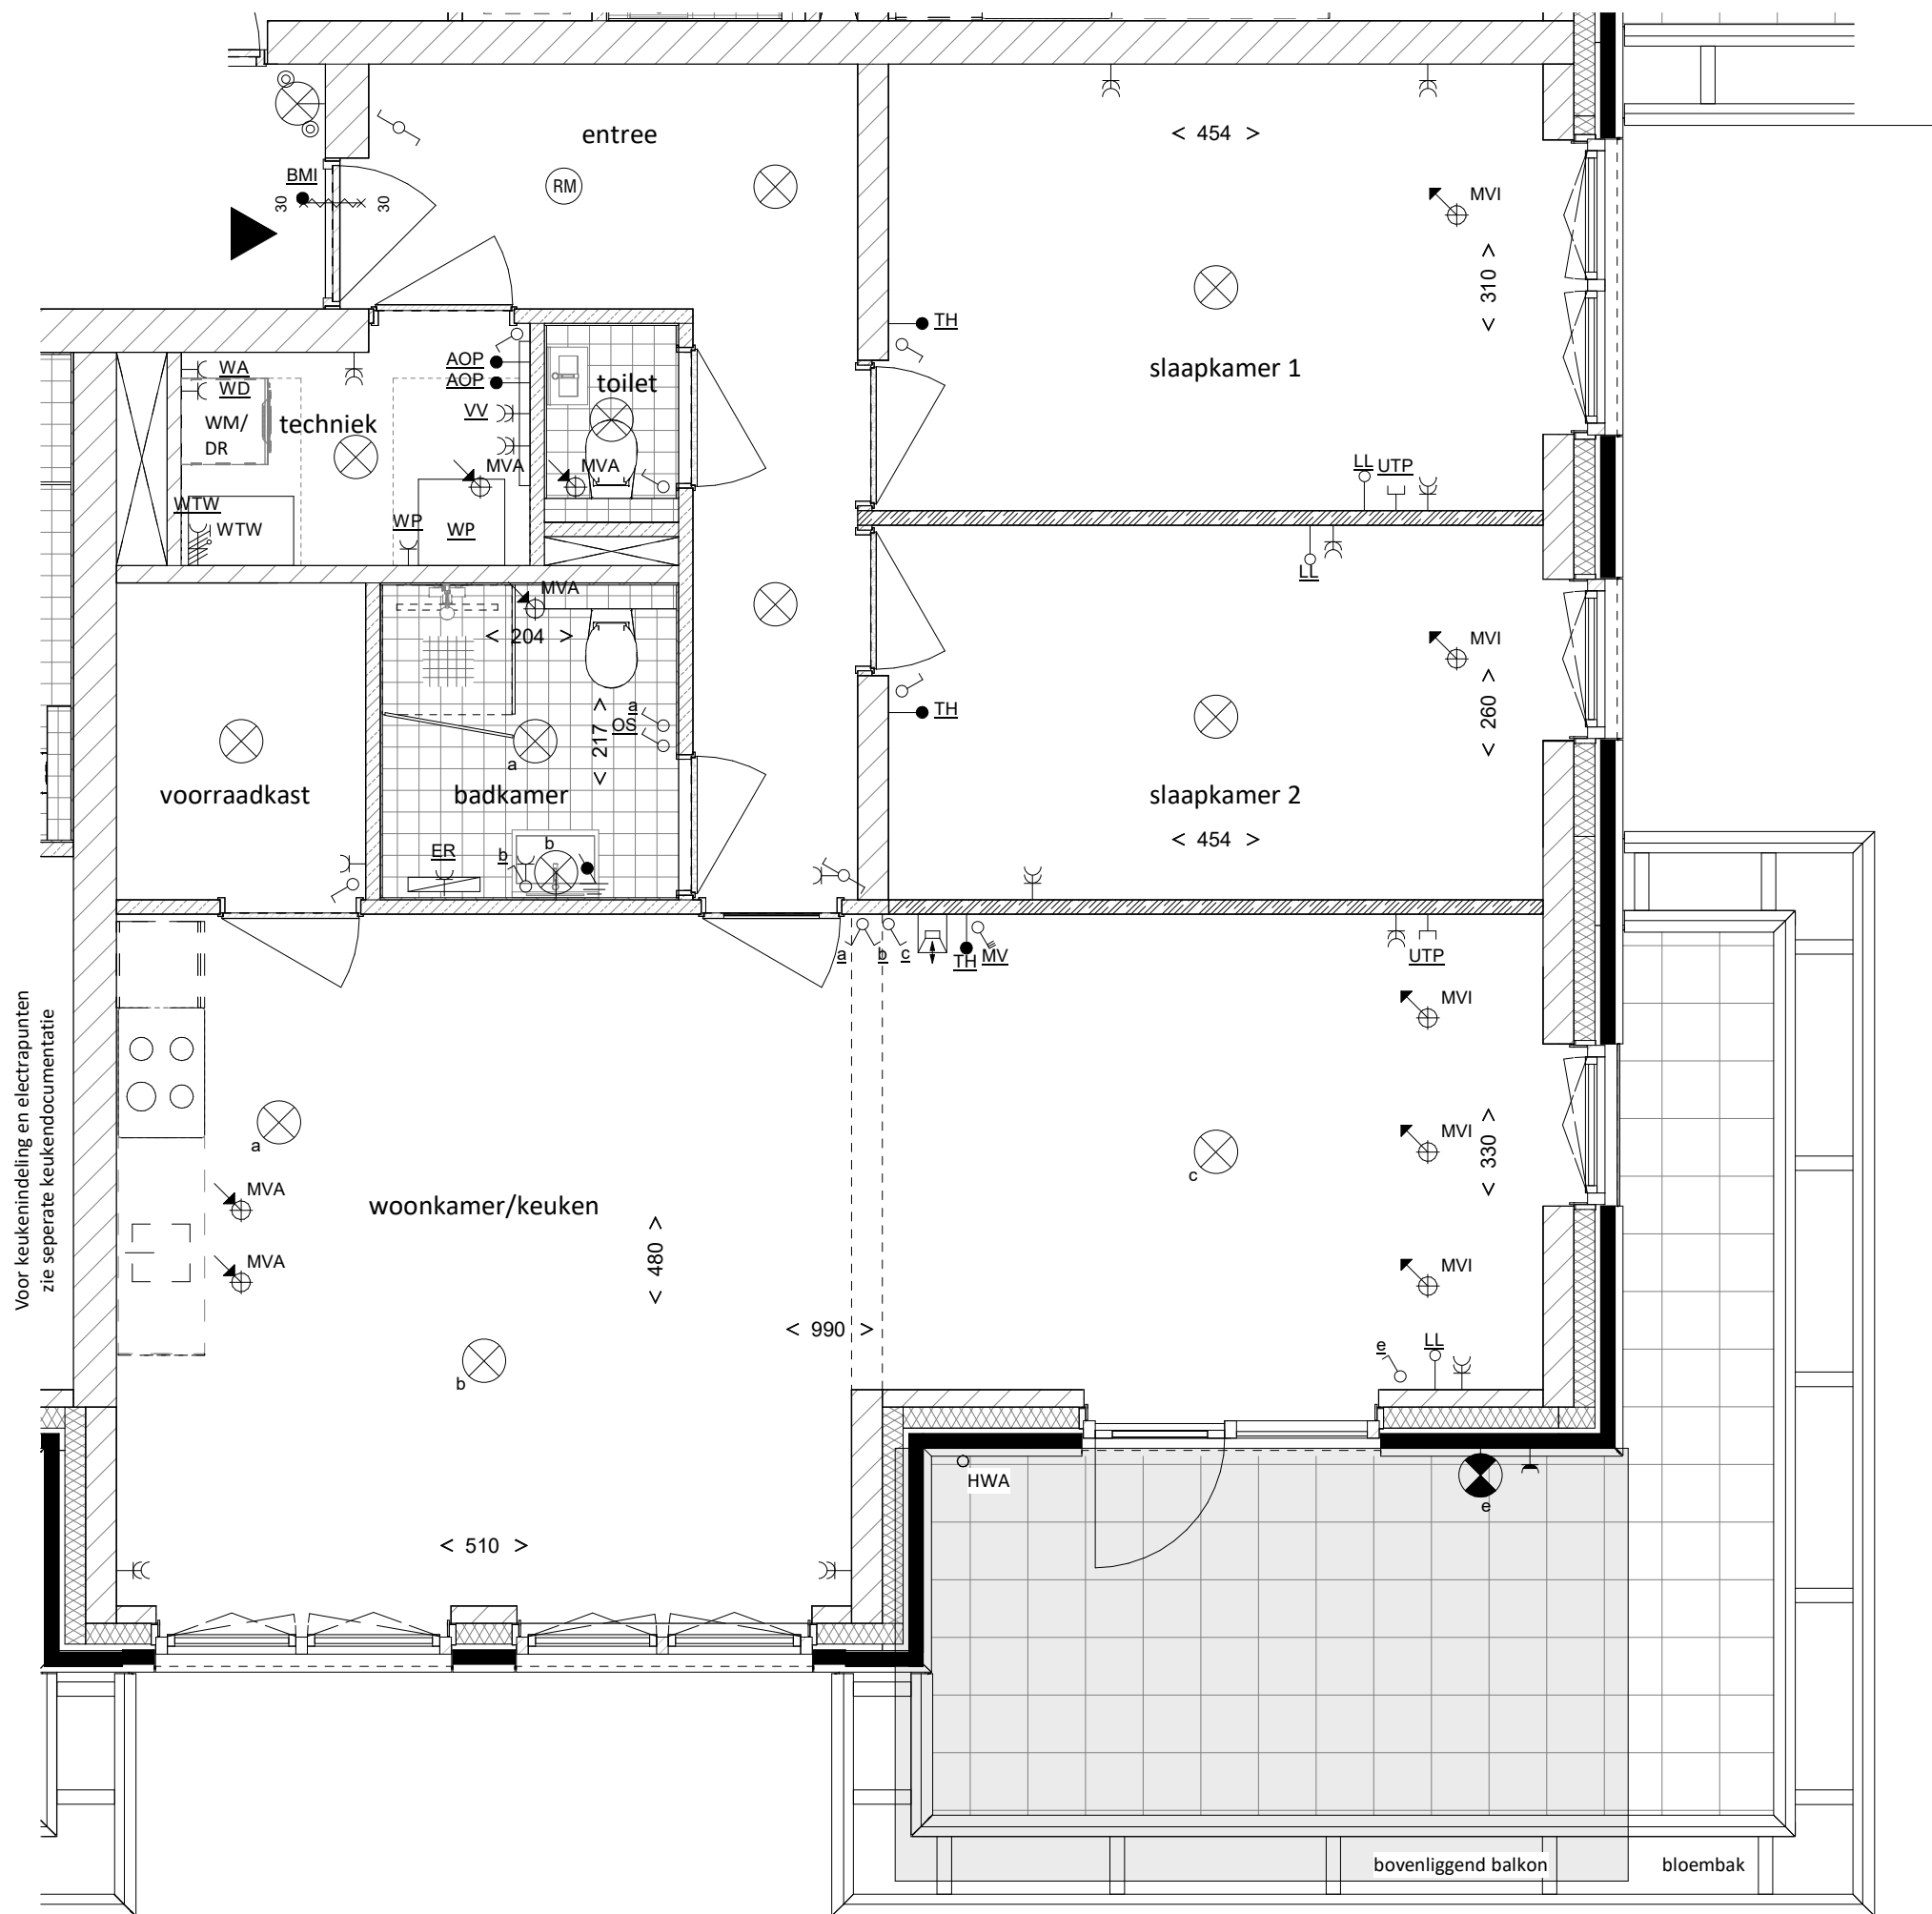


## Begane grond; Type D


Schaal: 1 : 50

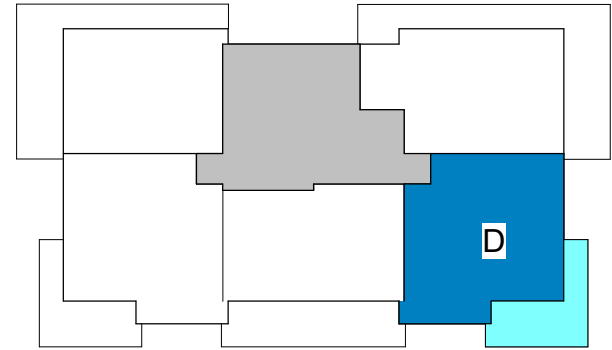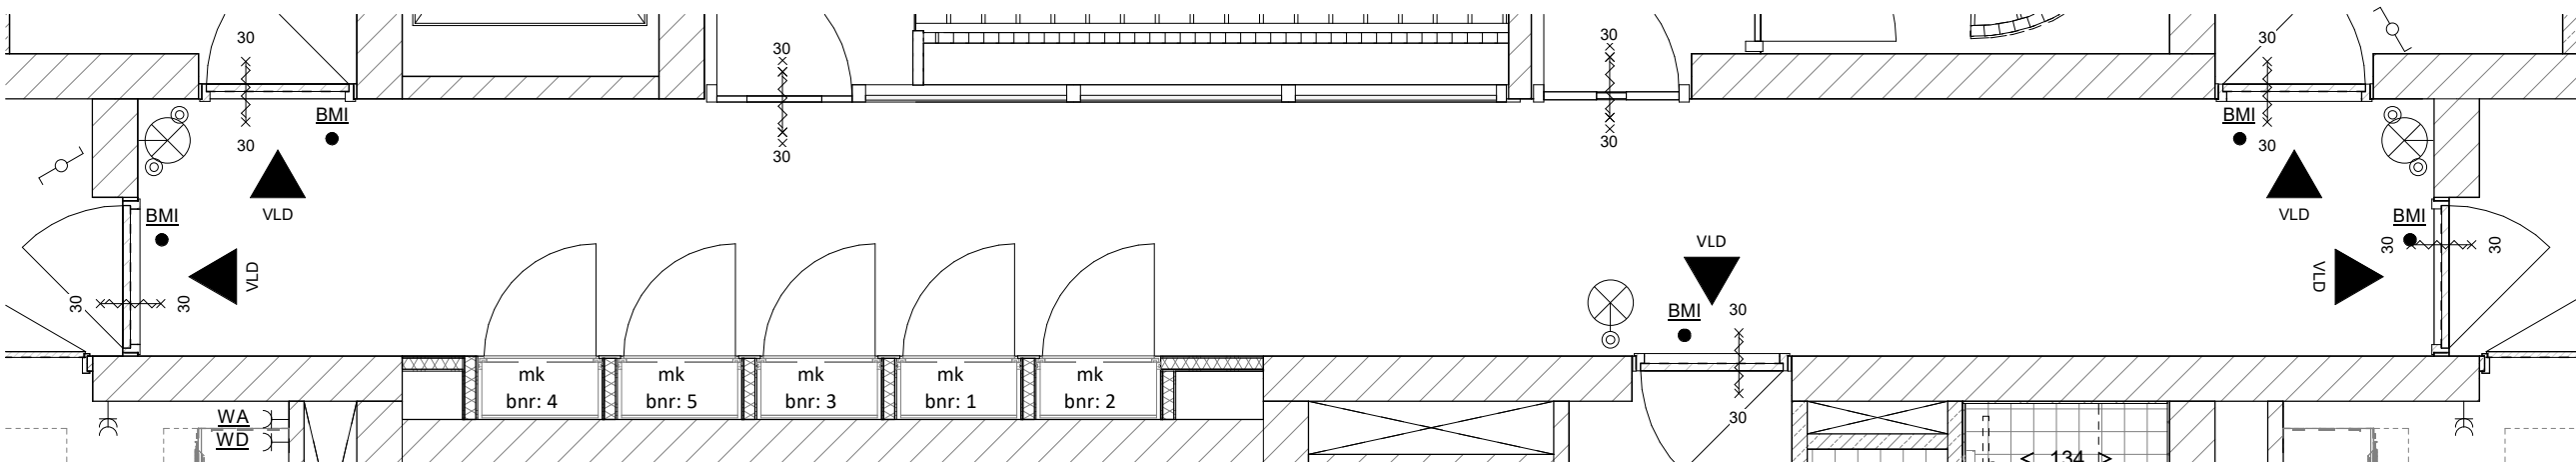

### BEGANE GROND

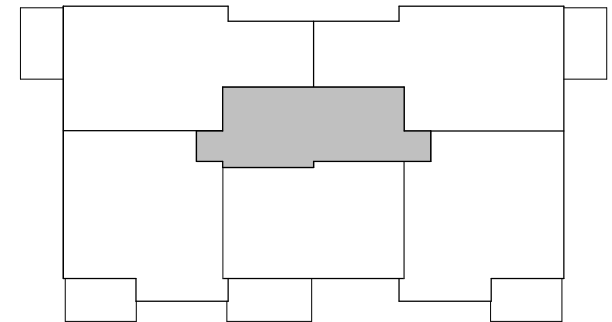

### 1e t/m 3e VERDIEPING

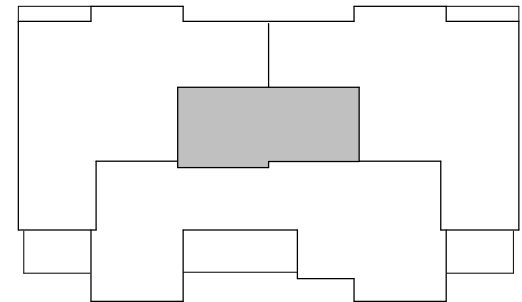

### 4e VERDIEPING

- woonruimte
- prive buitenruimte
- algemene ruimte



### Algemeen

- De posities en aantallen van de m.v.-punten zijn indicatief.
- De indeling van de technische ruimte is indicatief en kan tijdens de uitvoering wijzigen. Deze ruimte is enkel bedoeld voor techniek. Dit is geen bergruimte.
- De weergegeven maatvoering is in centimeters.
- Kleine wijzigingen voorbehouden.
- De maatvoering en symbolen op deze tekening zijn ter indicatie, er kunnen geen rechten aan ontleend worden.
- De posities van installatiesymbolen zijn indicatief.

Project

Landgoed Coudewater, De Buitenplaats II

Onderdeel

Buitenplaats II

type D

Bouwnummer 2

Formaat

A2

Schaal

1 : 50

Datum

25-09-2023

Tekeningnummer

VK-B13