

OPTIES VOOR: kavelnummers L30 t/m L32, L33 en L34, L37 t/m L39

type P-B :

uitbouw 1200 mm

uitbouw 2400 mm

type P-A :



uitbouw 1200 mm

uitbouw 2400 mm

type P-C :

uitbouw 1200 mm

uitbouw 2400 mm

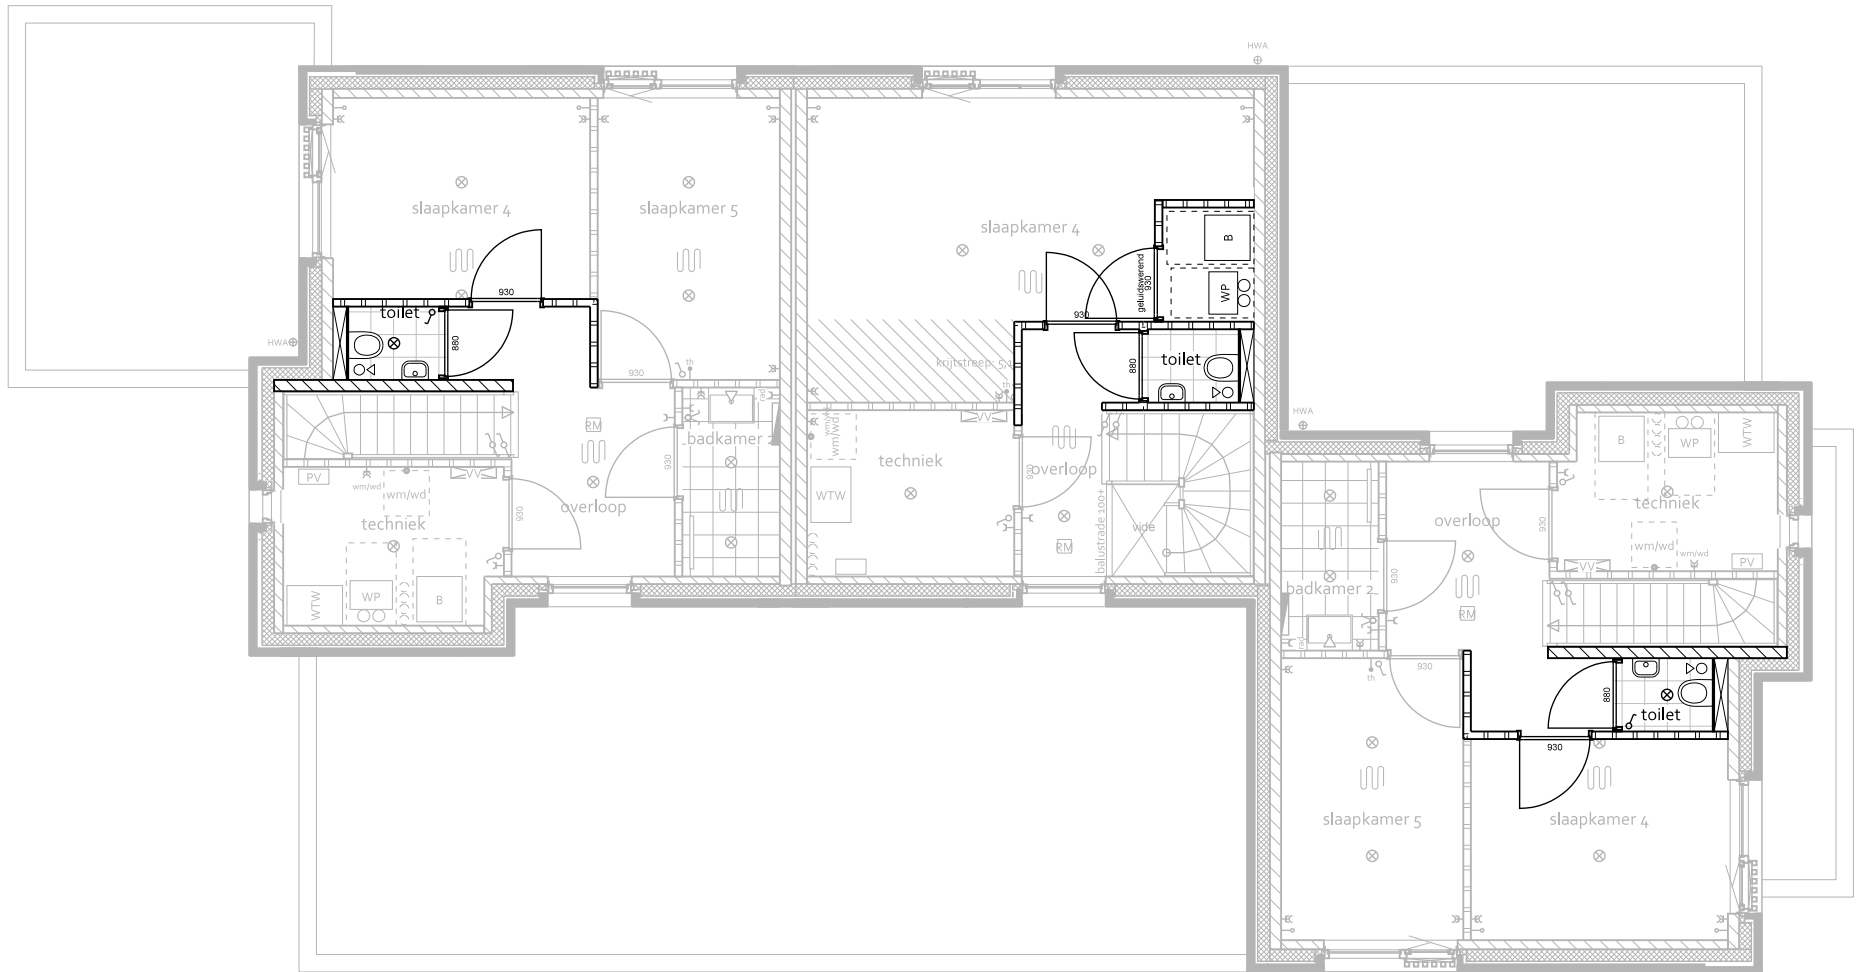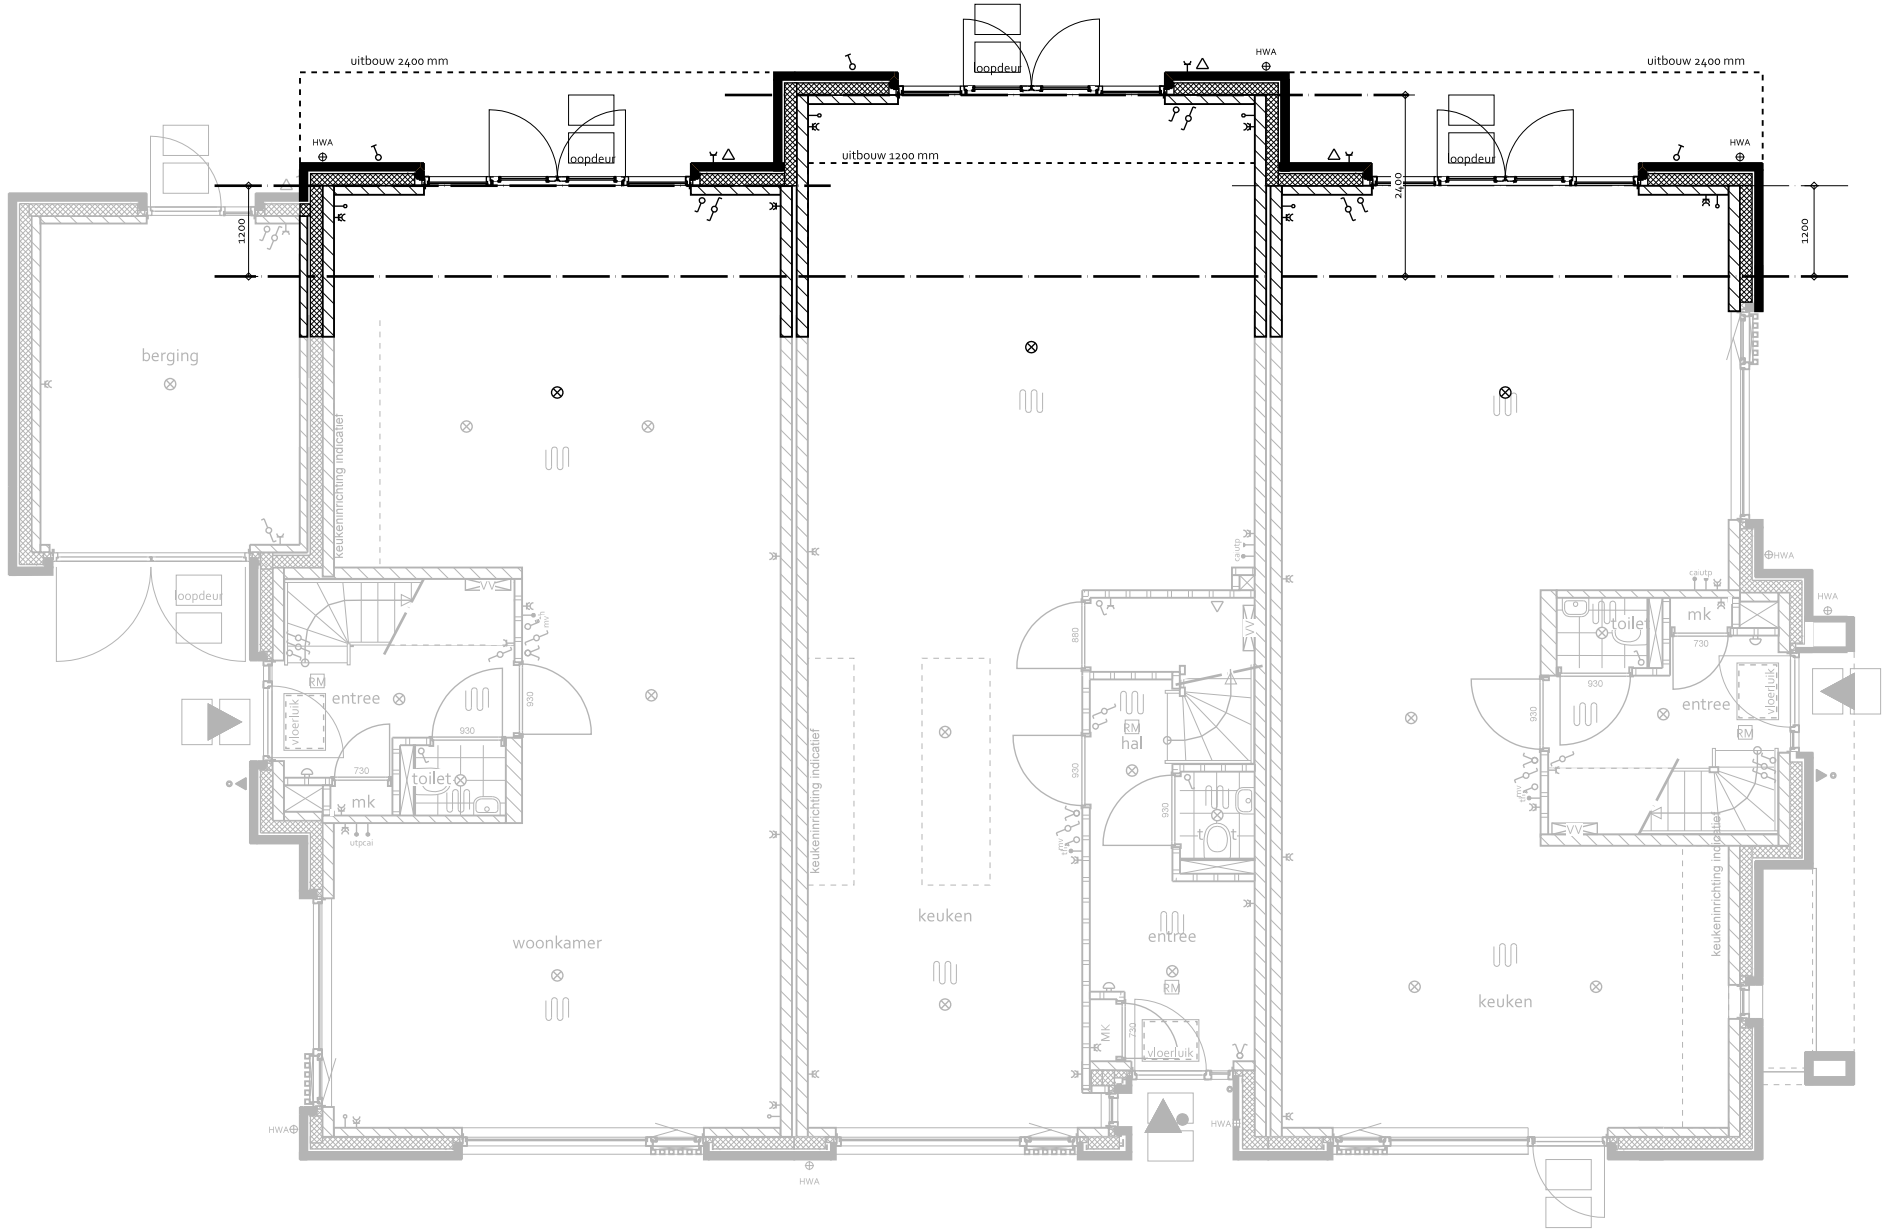

Type P-B:

- apart toilet tweede verdieping

let op: schacht op 1e verd.

en begane grond

Type P-A:

- apart toilet tweede verdieping

let op: schacht op 1e verd.

en begane grond

Type P-C:

- apart toilet tweede verdieping

let op: schacht op 1e verd.

en begane grond



type P-B :

uitbouw 1200 mm

uitbouw 2400 mm

type P-A :

uitbouw 1200 mm



uitbouw 2400 mm

type P-C :

uitbouw 1200 mm

uitbouw 2400 mm

OPTIES VOOR: kavelnummers Lo1, Lo2, Lo5, Lo6, Lo7, L35, L36, L40

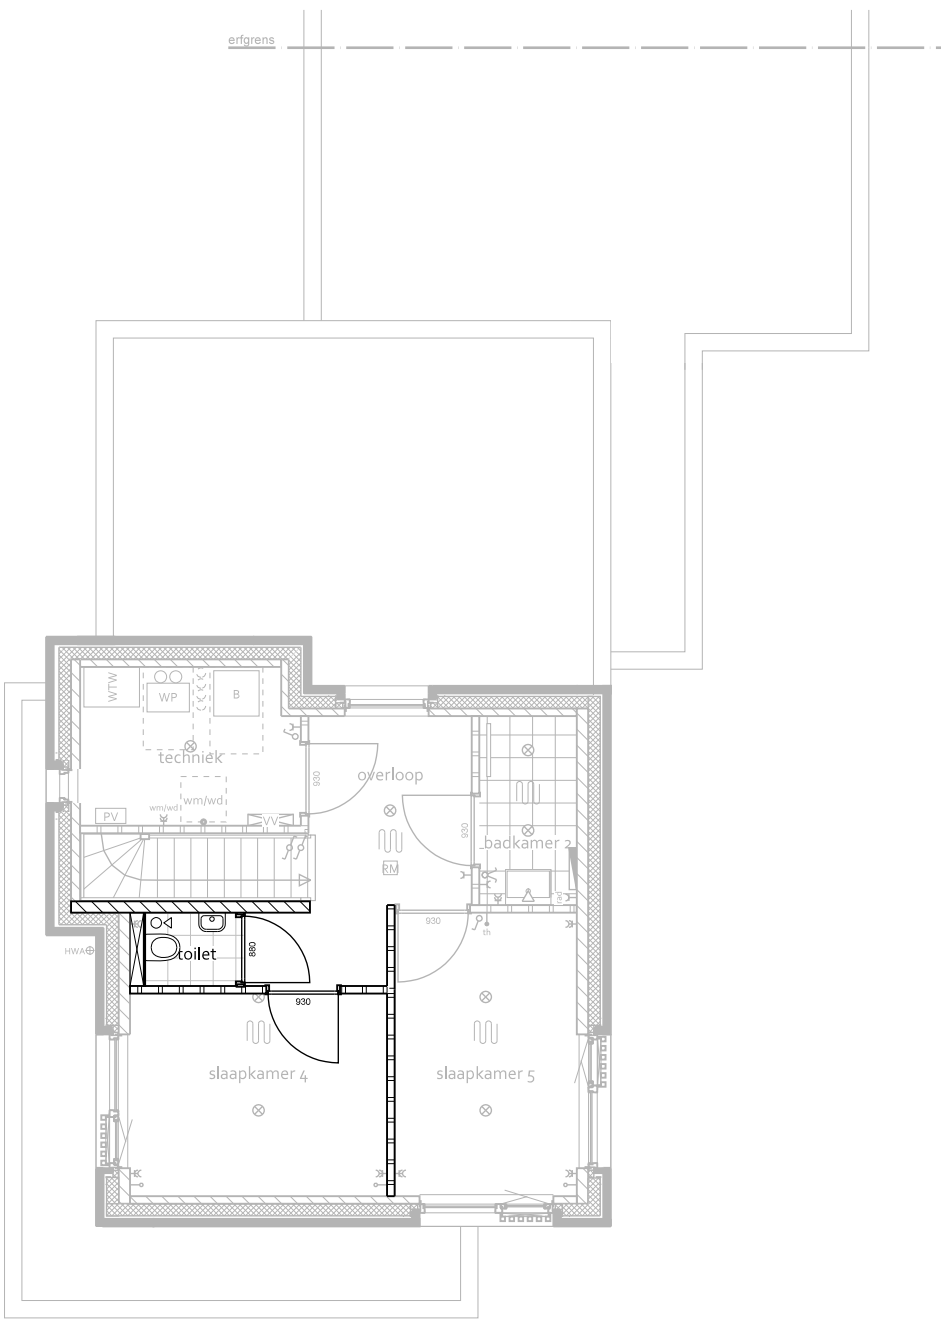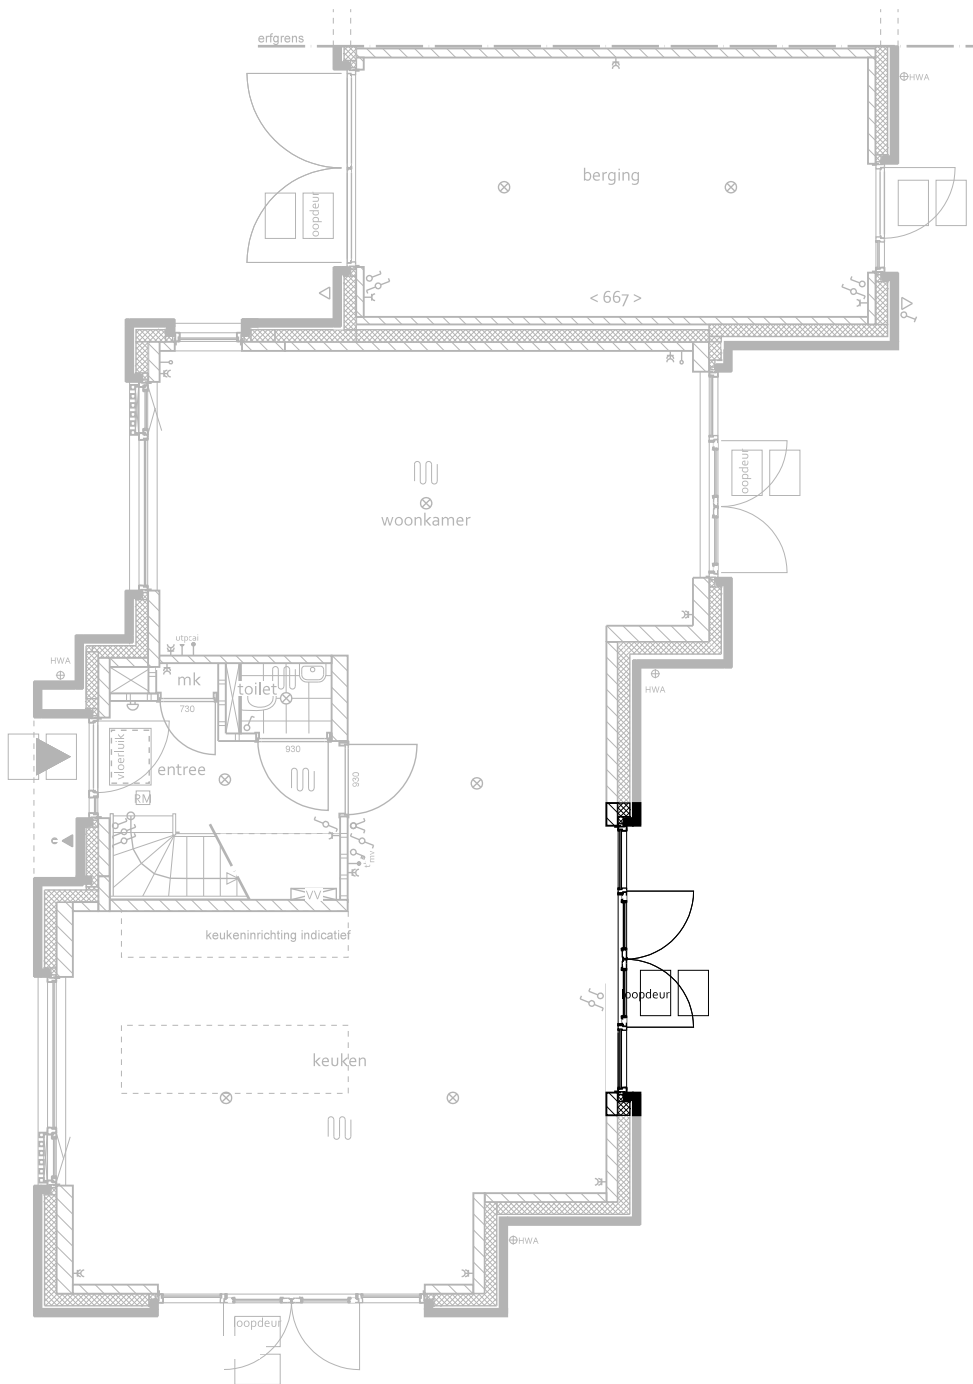

Type P-E, P-F, P-G:

kavelnummer: Lo1, Lo2, Lo5, lo6, Lo7, L35, L36 en L40

- grote pui aan zijgevel

Type P-E, P-F, P-G:

kavelnummer: Lo1, Lo2, Lo5, lo6, Lo7, L35, L36 en L40

- apart toilet tweede verdieping

let op: schacht 250x250mm op 1e verdieping en begane grond



Type P-E, P-F, P-G:

kavelnummer: Lo1, Lo2, Lo5, lo6, Lo7, L35, L36 en L40

- grote pui aan zijgevel

DEFINITIEF

LANDGOED CW COUDewater	project	Landgoed Coudewater - Lobben	
	fase	Verkooptekening	
	tekening	Opties platte woningen	
	datum : 02-11-2023	schaal : 1:100	formaat : A1