




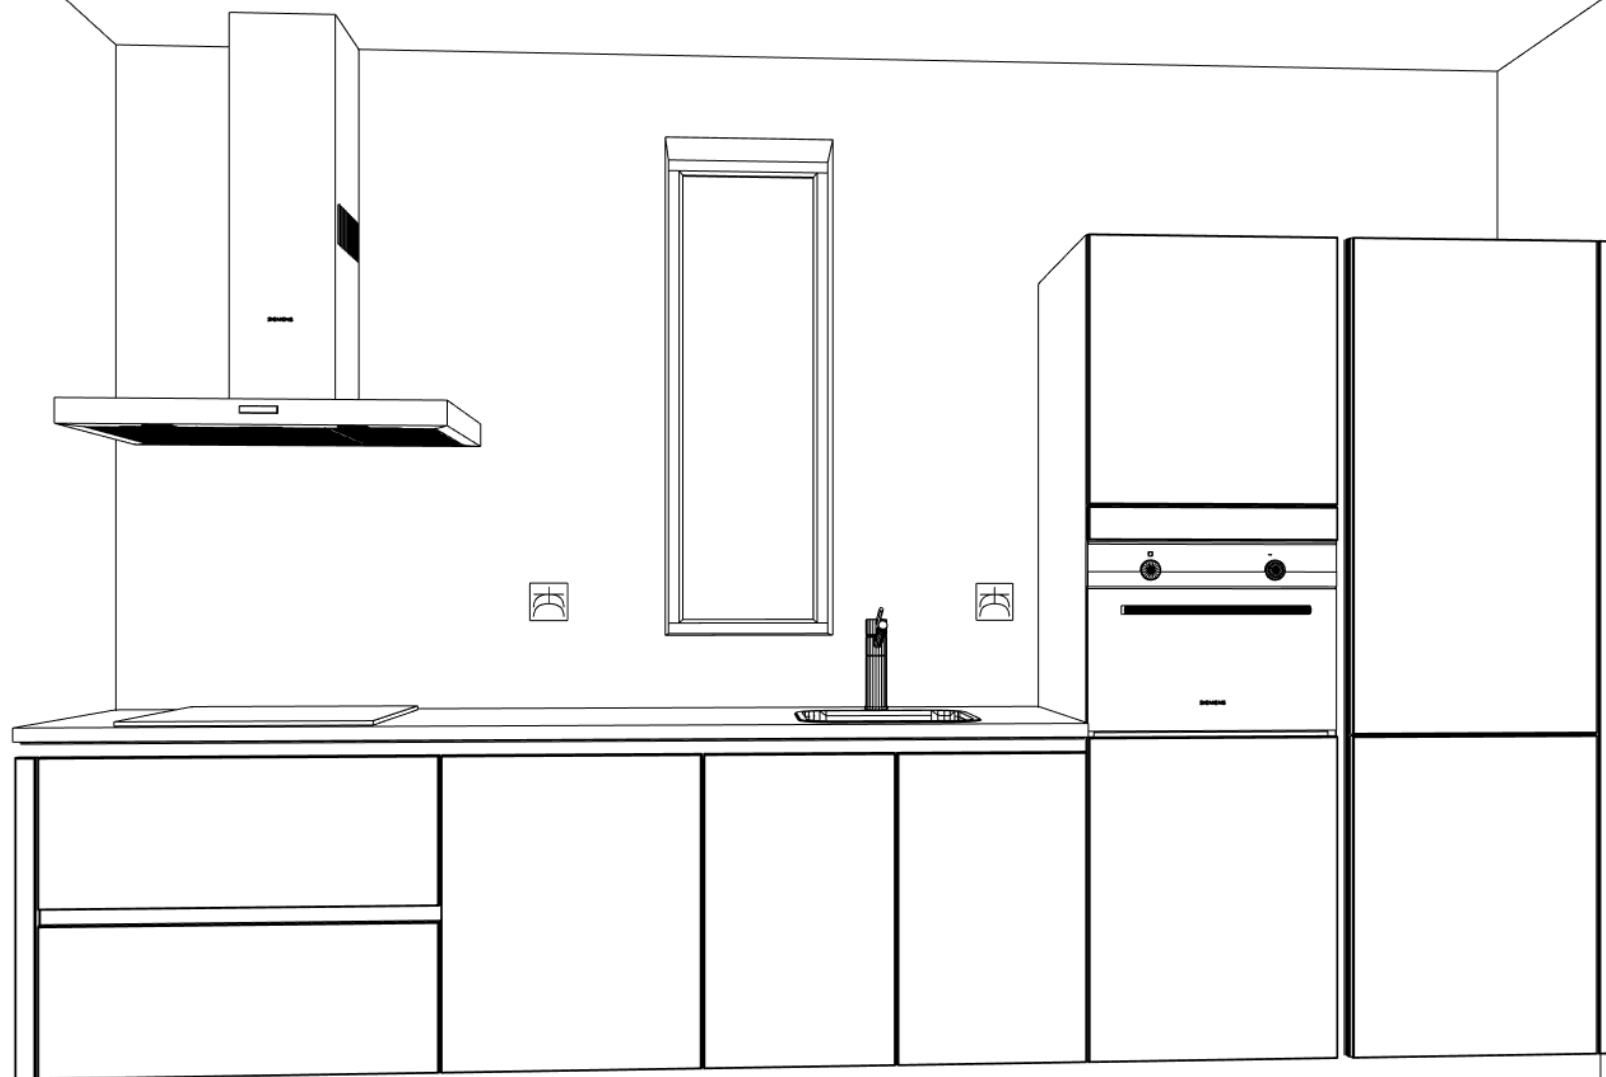

Huysinc	Naam Rosmalen, Coudewater Woonlobben fase 2	Bestand Huyscollectie Proline 128 v. 212	Aanzicht Perspectief
	Telefoon:	Model Programm TU	Schaal
	Ontwerp: bnr. L74	Greep greep H	Datum: 14/8/24
0418-556666			Pagina: 1

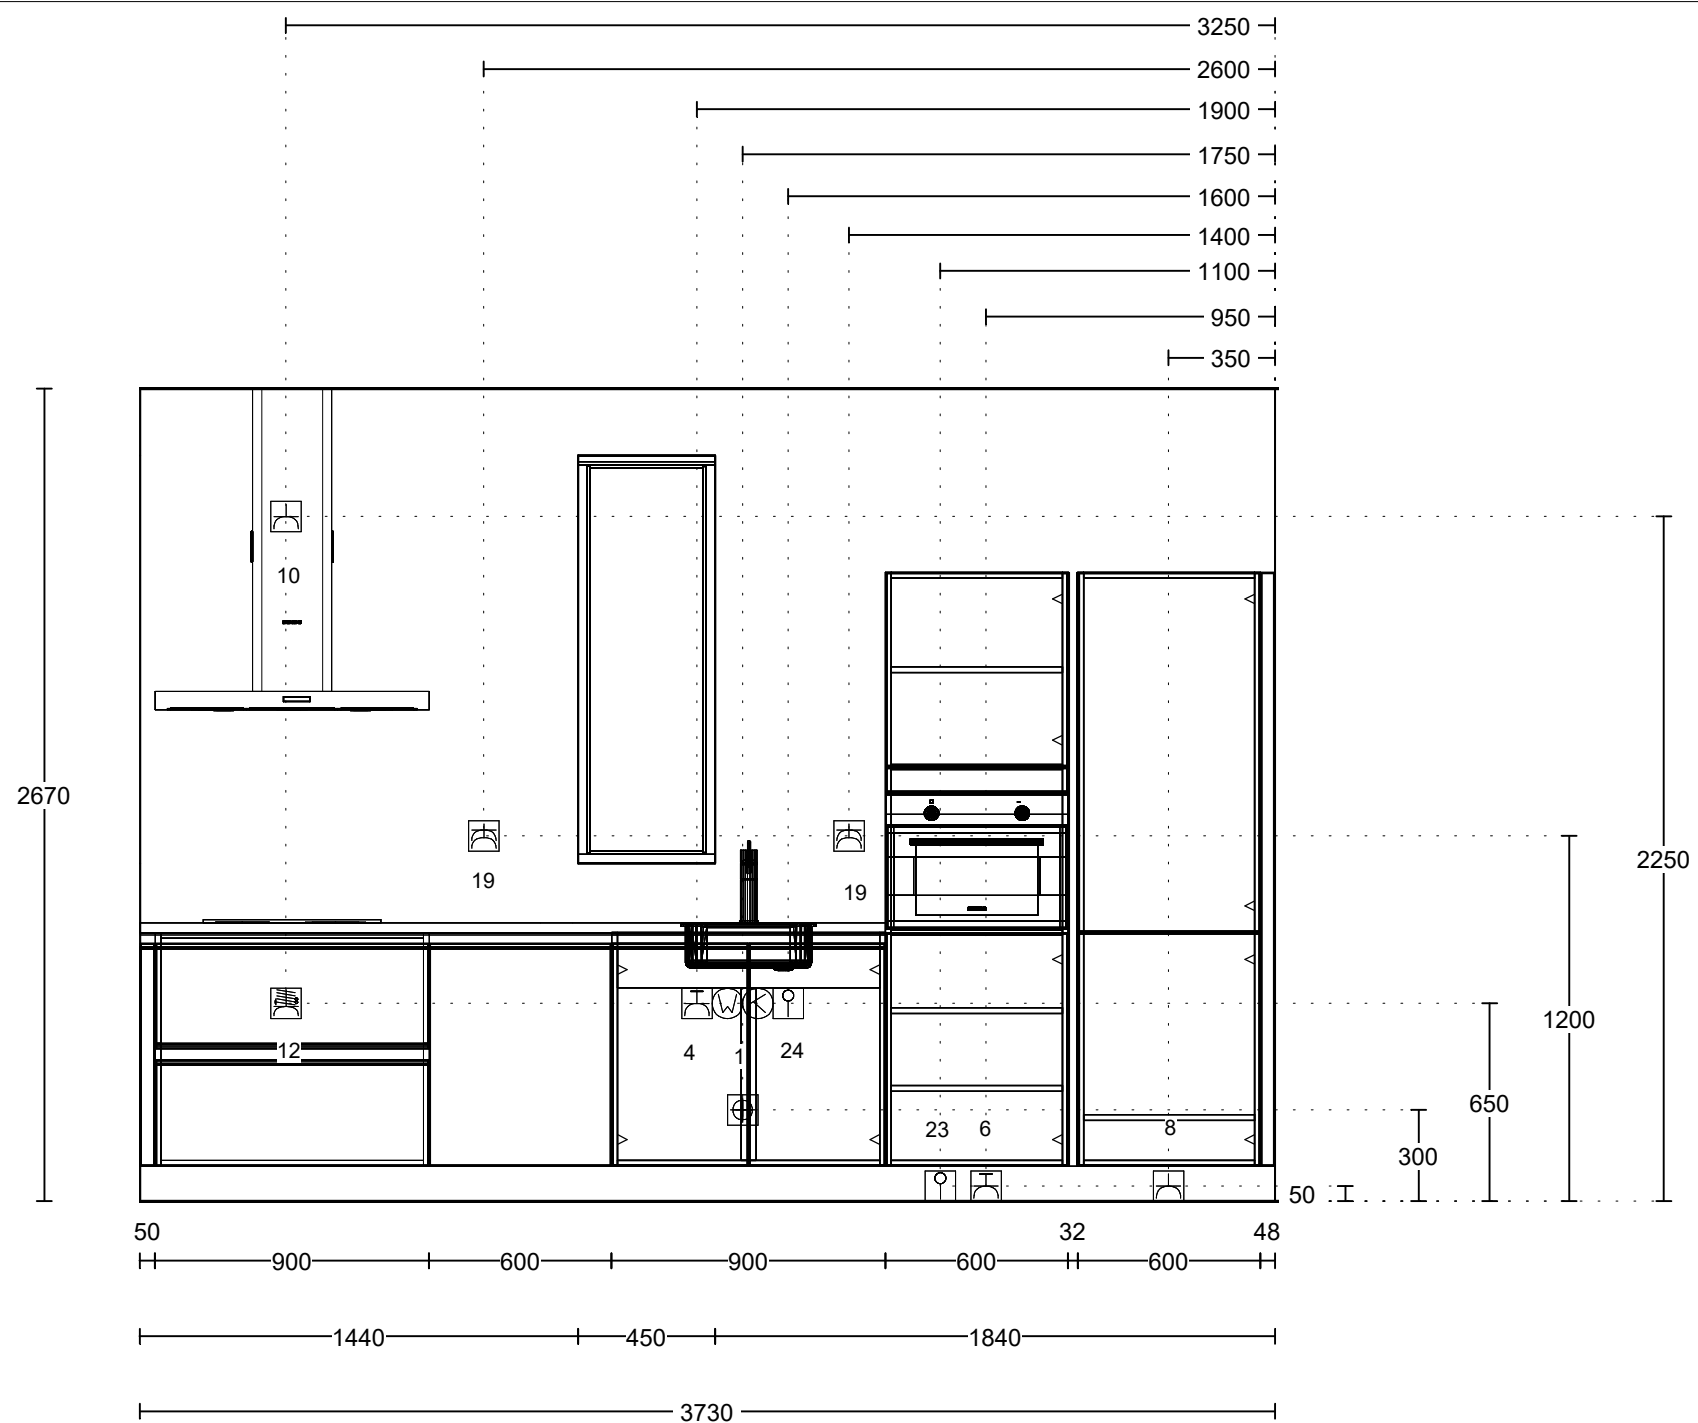

Huysinc	Naam Rosmalen, Coudewater Woonlobben fase 2	Bestand Huyscollectie Proline 128 v. 212	Aanzicht Vooraanzicht 3
	Telefoon:	Model Programm TU	Schaal Beeldvullend
	Ontwerp: bnr. L74	Greep greep H	Datum: 14/8/24
0418-556666			Pagina: 1

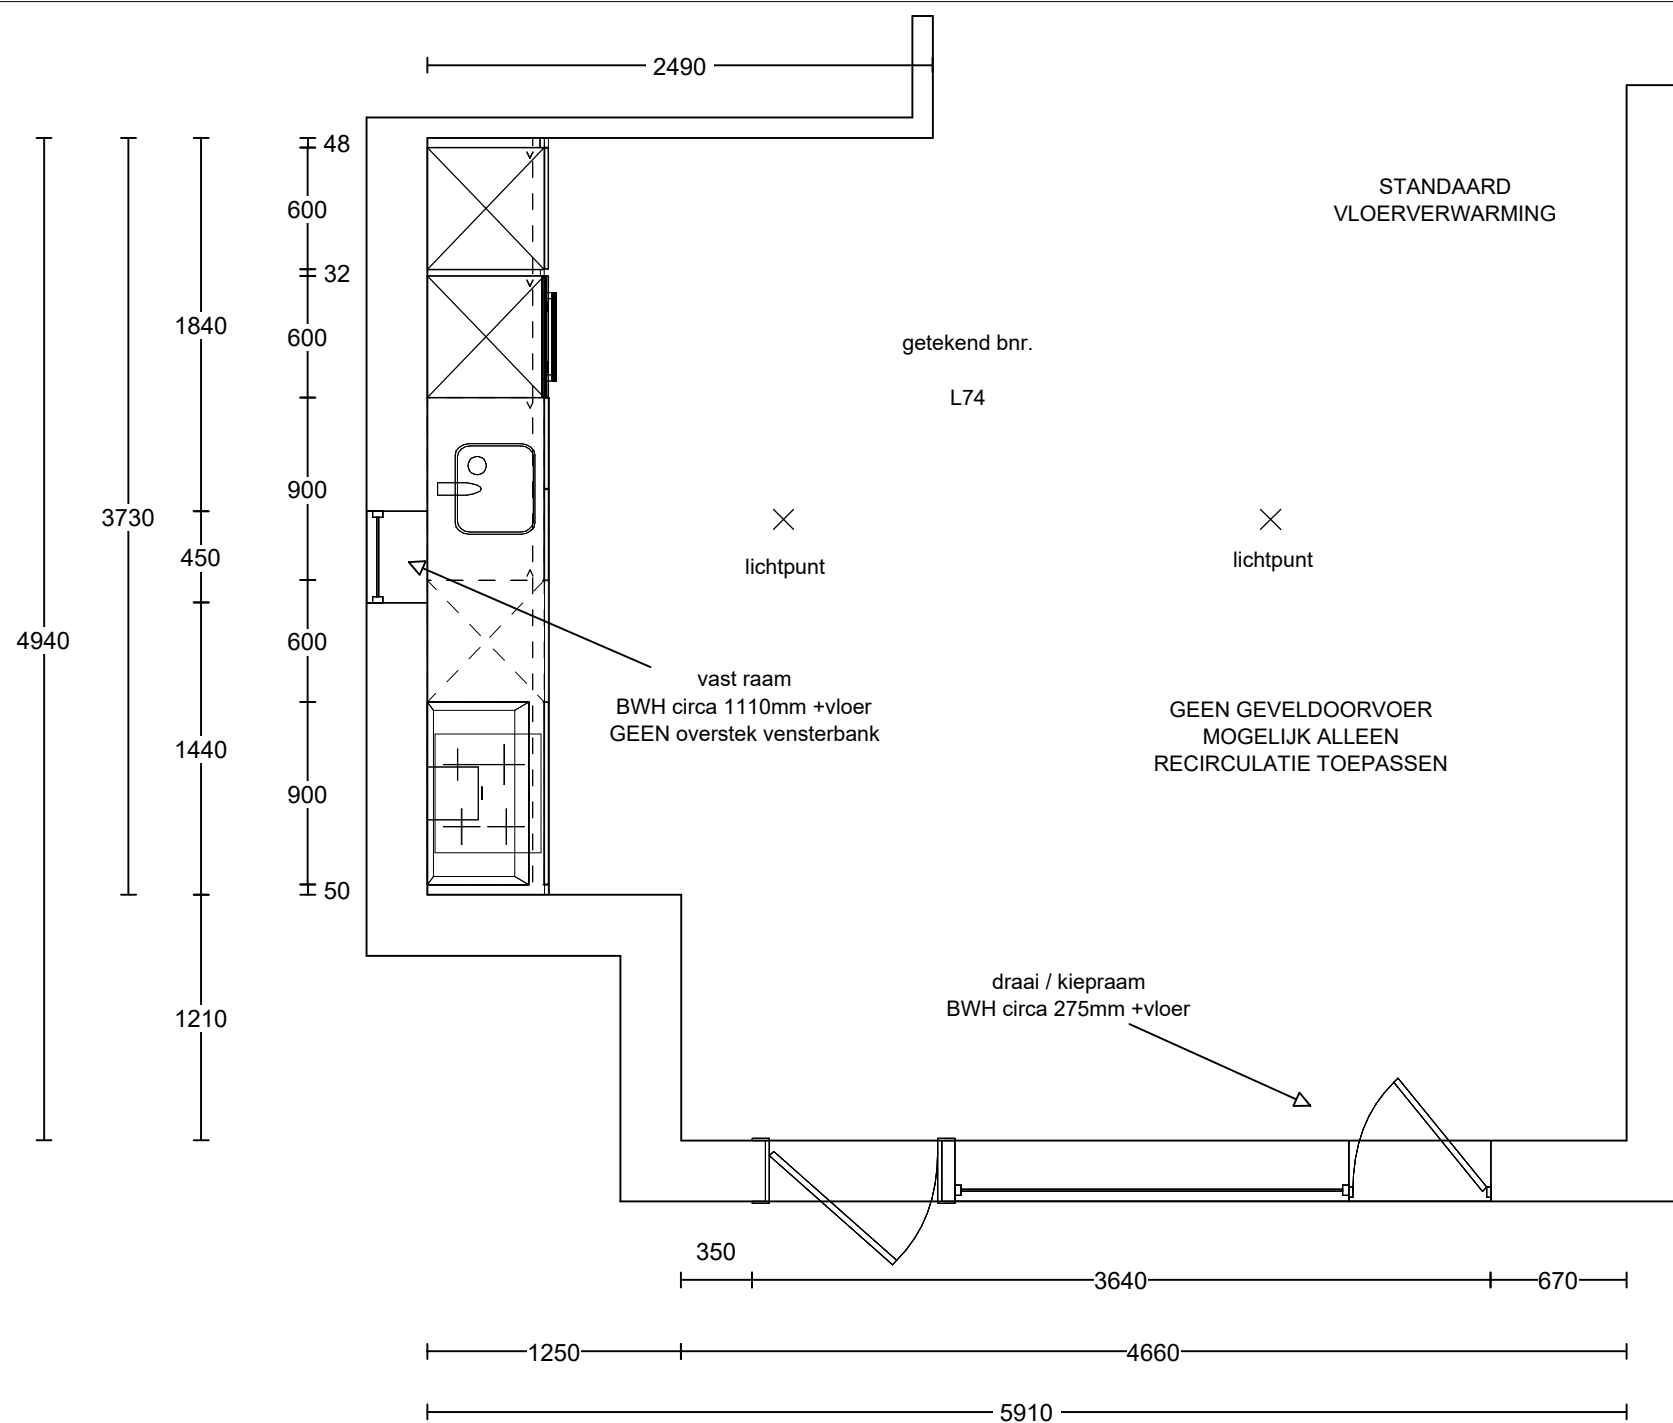

Huysinc	Naam Rosmalen, Coudewater Woonlobben fase 2	Bestand Huyscollectie Proline 128 v. 212	Aanzicht Bovenaanzicht
	Telefoon:	Model Programm TU	Schaal Beeldvullend
	Ontwerp: bnr. L74	Greep greep H	Datum: 14/8/24
0418-556666			Pagina: 1

Renvooi behorend bij aansluittekening keuken

Algemene aandachtspunten:

De muren dienen haaks en vlak te worden opgeleverd tbv montage van de keuken. Er is geen ruimte om leidingen achter de keuken door te laten lopen. Alle leidingen, inclusief de afvoer van de spoelbak, moeten dus in de wand verwerkt worden.

Datum	14-08-2024	Naam	Lars Ketting
Referentie		Projectnaam	Rosmalen, Coudewater Lobben fase 2
Projectnummer	18.1100	Woningtype	woning
Bouwnummer			

Nr	X	Omschrijving	#	eenh
1	☒	Aan- en afvoer warm en koud water (afvoer vanuit muur op 30cm+p)		
2	☐	Kraan vaatwasser (via Huysinc. mits keuken inclusief montage is)		
3	☐	Afvoer + water vaatwasser of stoomoven apart van de spoelbak		
4	☒	WCD vaatwasser op aparte groep in meterkast	2400	watt
5	☐	WCD combi stoomoven op aparte groep in meterkast		watt
6	☒	WCD combimagnetron op aparte groep in meterkast	3360	watt
7	☐	WCD oven op aparte groep in meterkast		watt
8	☒	WCD enkel koelkast		
9	☐	WCD verlichting (niet geschakeld)		
10	☒	WCD afzuigkap (wand)		
11	☐	WCD wijnkoeler		watt
12	☒	Perilex inductie kookplaat (evt met afzuiging) 2 fase maximaal	7400	watt
13	☐	Perilex keramische kookplaat (evt met afzuiging)		KW
14	☐	WCD dubbel – afzuigkap en verlichting		
15	☐	Kraan koffie of stoomoven		watt
16	☐	WCD dubbel		watt
17	☐	Schakelaar dimbaar op de muur		watt
18	☐	Bedrade stroombuis verlichting		
19	☒	WCD dubbel – huishoudelijk gebruik		
20	☐	WCD verlichting geschakeld		
21	☐	Schakelaar verlichting (geschakeld met 20 of 18)		
22	☐	MV schakelaar		
23	☒	Loze leiding combimagnetron / oven		
24	☒	Loze leiding boiler / quooker		
25	☐	Loze leiding vaatwasser		
26	☐	Kraan Amerikaanse koelkast (koeler evt in eigen beheer)		
27	☐	WCD Cube		watt
28	☐	WCD kokend waterkraan		watt
29	☐	WCD koffieapparaat		watt
30	☐	WCD dubbel koelkast en		
31	☐	WCD dubbel		
32	☐	Geveldoorvoer		
33	☐	Loze leiding		
34	☐	Vonkontsteking		
35	☐	Thermostaat		
36	☐	Schakelaar (geen onderdeel van keuken)		
37	☐	WCD dubbel (geen onderdeel van de keuken)		

WCD = Wandcontactdoos

Huysinc BV

Regterweistraat 5
Postbus 69
4180 BB Waardenburg
0418-556 666

IBAN: NL77 RABO 0199 0268 58
BIC: RABONL2U
KvK: 171.70.696
BTW: NL 81.37.71.821.B01



Klantenservice: 0418-556 600
huysinc.nl service@huysinc.nl