



BEGANE GROND

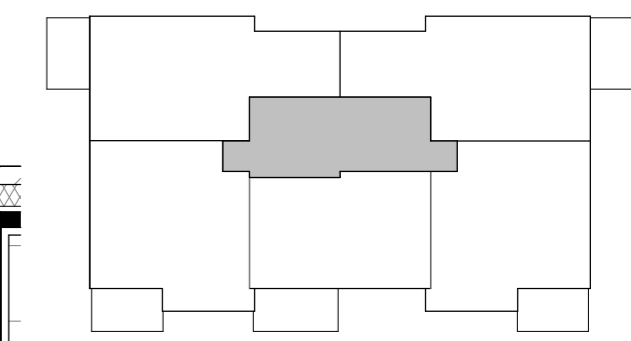

1e t/m 3e VERDIEPING

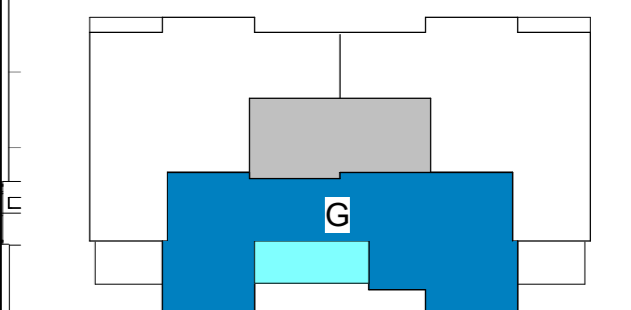

4e VERDIEPING

■ woonruimte
■ prive buitenruimte
■ algemene ruimte

4e Verdieping; Type G

Schaal: 1 : 50

Renvooi	
BOUWKUNDIG	ELECTRA
<ul style="list-style-type: none"> metselwerk kalkzandsteen lichte scheidingwand isolatie 30 min WBDDBO 60 min WBDDBO zelfsluitende deur 	<ul style="list-style-type: none"> - plafondlichtpunt aansluiting (excl. armatuur) - binnenwandlichtpunt aansluiting (excl. armatuur) - buitenwandlichtpunt aansluiting - enkelpolige schakelaar - overbruggingsschakelaar mechanische ventilatie - wisselchakelaar - wisseltrekchakelaar - serieschakelaar - enkelpolige schakelaar met wandcontactdoos - enkele wandcontactdoos - dubbele wandcontactdoos - enkele wandcontactdoos spatwaterdicht - aansluitpunt loos
INSTALLATIES <ul style="list-style-type: none"> MK - meterkast WP - warmtepomp WTW - mechanische ventilatie unit (wtw) WA/DR - opstelplaats wasmachine/droger 	<ul style="list-style-type: none"> - aansluitpunt bedraad - aansluitpunt gecombineerd bedraad * thermostaat * 3-polige schakelaar mechanische ventilatie - AOP - abbonnee-overname punt - UTP - UTP - centraal aardingspunt - aardmat - ER - elektrische radiator - WA - wasautomaat - WD - wasdroger - WTW - WTW-unit - WP - warmtepomp - WV - vloerverwarmingsverdeler
	WAND INVULLING <ul style="list-style-type: none"> - schakelaars op 1050mm - wandcontactdoos WM/DR op 1050mm - wandcontactdoos gecombineerd met schakelaar op 1050mm - overige wandcontactdozen op 300mm - thermostaat op 1500mm - wandlichtpunten op 2000mm - wandlichtpunt badkamer op 1800mm - videofoon op 1500mm - beldrukker op 1200mm

- Algemeen**
- De posities en aantallen van de m.v.-punten zijn indicatief.
 - De indeling van de technische ruimte is indicatief en kan tijdens de uitvoering wijzigen. Deze ruimte is enkel bedoeld voor techniek. Dit is geen bergruimte.
 - De weergegeven maatvoering is in centimeters.
 - Kleine wijzigingen voorbehouden.
 - De maatvoering en symbolen op deze tekening zijn ter indicatie, er kunnen geen rechten aan ontleend worden.
 - De posities van installatiesymbolen zijn indicatief.

Project
Landgoed Coudewater, De Buitenplaats II

Onderdeel
Buitenplaats II
type G
Bouwnummer 22

Formaat
A2

Schaal
1 : 50

Datum
25-09-2023

Tekeningnummer
VK-B21