



Voor keukenindeling en electrapunten zie separate keukendocumentatie

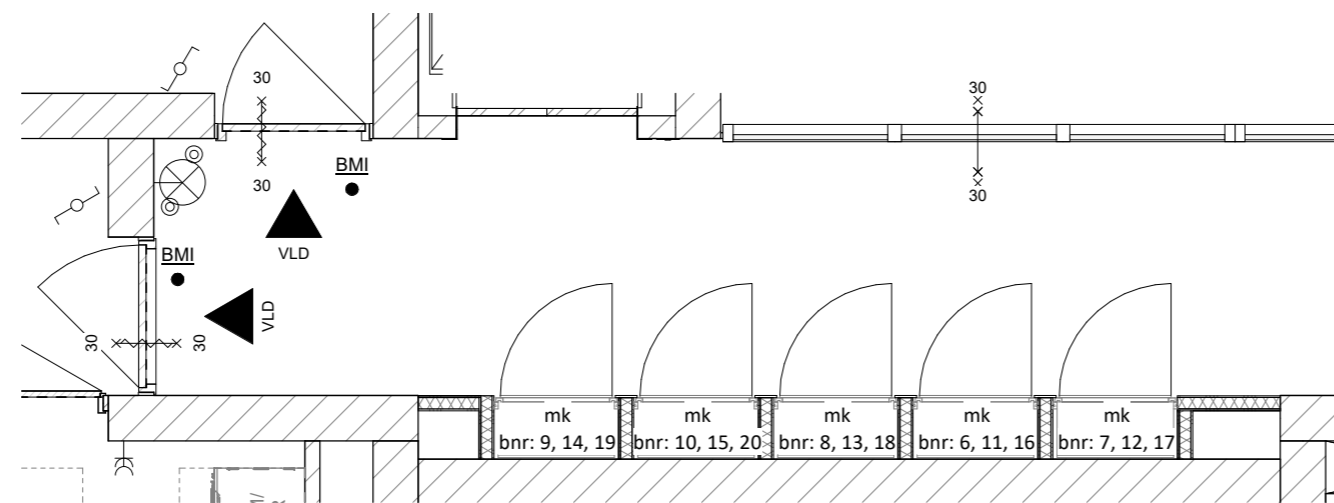


1e t/m 3e Verdieping; Type Esp


Schaal: 1 : 50

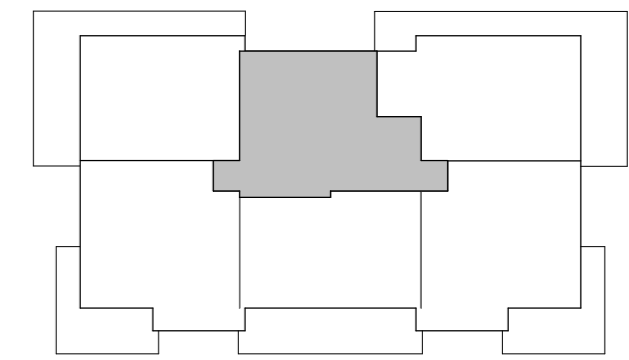


BEGANE GROND

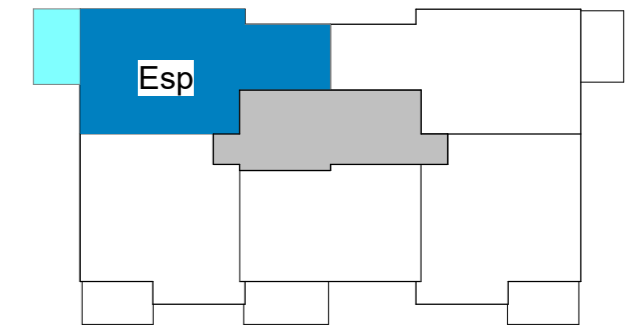

1e t/m 3e VERDIEPING

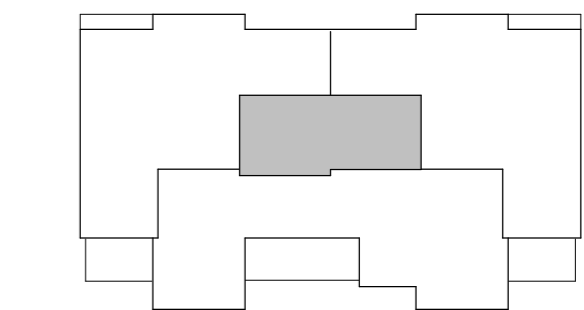

4e VERDIEPING

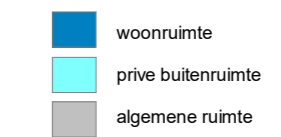

Algemeen

- De posities en aantallen van de m.v.-punten zijn indicatief.
- De indeling van de technische ruimte is indicatief en kan tijdens de uitvoering wijzigen. Deze ruimte is enkel bedoeld voor techniek. Dit is geen bergruimte.
- De weergegeven maatvoering is in centimeters.
- Kleine wijzigingen voorbehouden.
- De maatvoering en symbolen op deze tekening zijn ter indicatie, er kunnen geen rechten aan ontleend worden.
- De posities van installatiesymbolen zijn indicatief.

Project

Landgoed Coudewater, De Buitenplaats II

Onderdeel

Buitenplaats II
type Esp
Bouwnummer 10, 15, 20

Formaat

A2

Schaal

1 : 50

Datum

25-09-2023

Tekeningnummer

VK-B18

Renvooi

BOUWKUNDIG

- metselwerk
- kalkzandsteen
- lichte scheidingswand
- isolatie
- 30 min WBDBO
- 60 min WBDBO
- zelfsluitende deur

INSTALLATIES

- MK - meterkast
- WP - warmtepomp
- WTW - mecahnische ventilatie unit (wtw)
- WA/DR - opstelplaats wasmachine/droger

ELECTRA

- plafondlichtpunt aansluiting (excl. armatuur)
- binnenwandlichtpunt aansluiting (excl. armatuur)
- buitenwandlichtpunt aansluiting
- enkelpolige schakelaar
- overbruggingschakelaar mechanische ventilatie
- wisselchakelaar
- wisseltrekschakelaar
- serieschakelaar
- enkelpolige schakelaar met wandcontactdoos
- enkele wandcontactdoos
- dubbele wandcontactdoos
- enkele wandcontactdoos spatwaterdicht
- aansluitpunt loos
- aansluitpunt bedraad
- aansluitpunt gecombineerd bedraad
- * thermostaat
- * 3-polige schakelaar mechanische ventilatie
- abbonnee-overname punt
- UTP
- centraal aardingspunt
- aardmat
- elektrische radiator
- wasautomaat
- wasdroger
- WTW-unit
- warmtepomp
- vloerverwarmingsverdeler
- vrijloopdeurdranger
- 24 volt stuurleiding aangestuurd door BMC
- binnentoestel (video-/intercom)
- beldrukker
- rookmelder
- invoerventilatie ventilatie in plafond
- afvoerventilatie ventilatie in plafond

WAND INVULLING

- schakelaars op 1050mm
- wandcontactdoos WM/DR op 1050mm
- wandcontactdoos gecombineerd met schakelaar op 1050mm
- overige wandcontactdozen op 300mm
- thermostaat op 1500mm
- wandlichtpunten op 2000mm
- wandlichtpunt badkamer op 1800mm
- videofoon op 1500mm
- beldrukker op 1200mm