




Begane grond (PEIL=0)

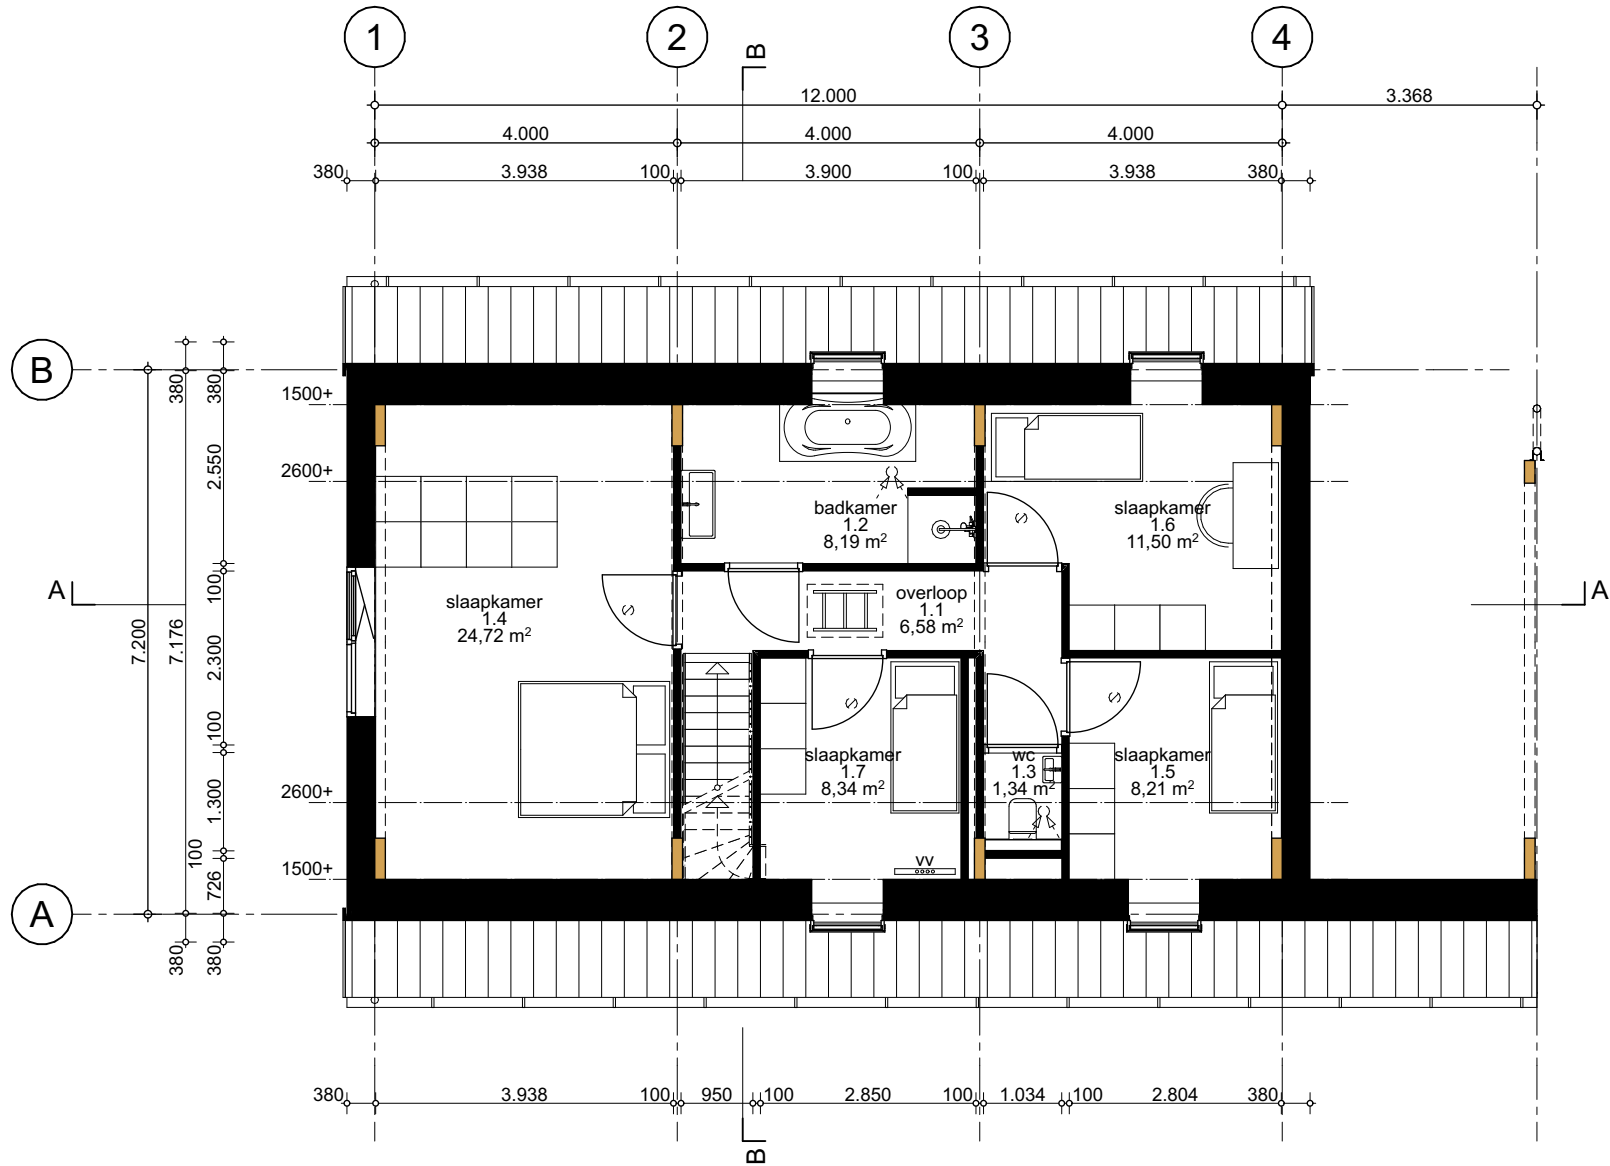


1e verdieping (3.000+P)

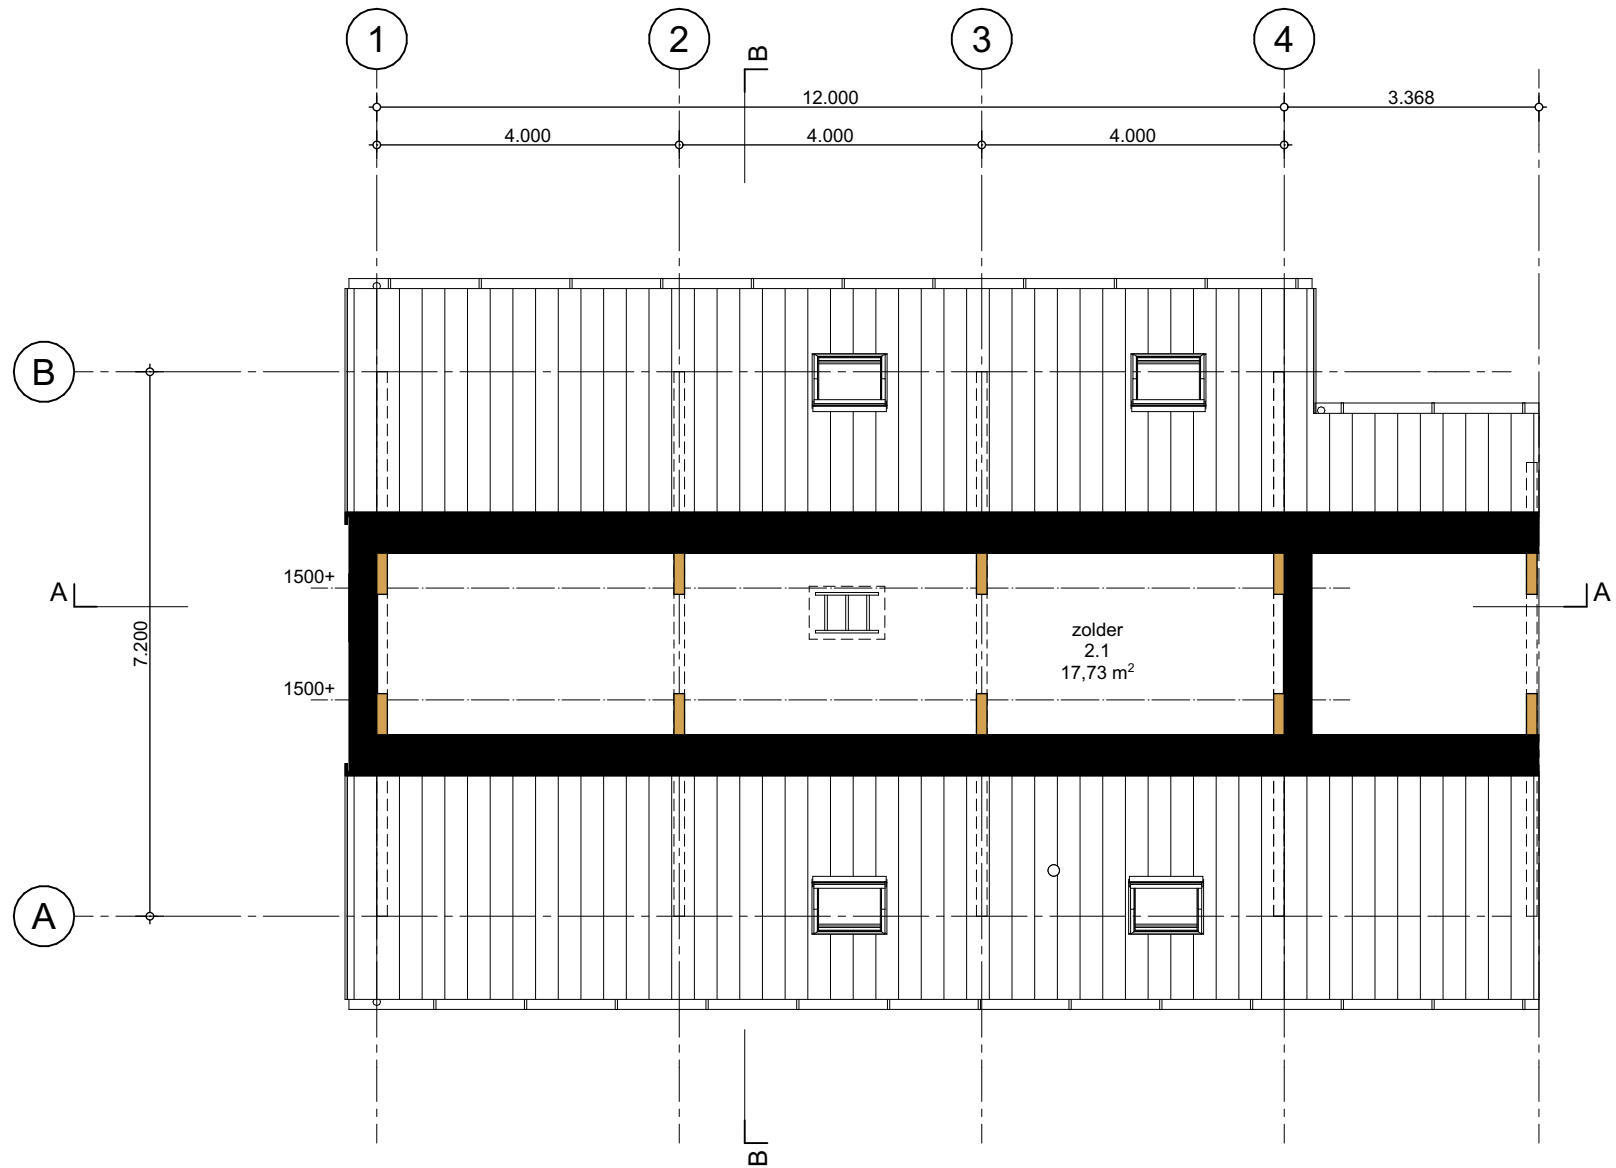

Zolder

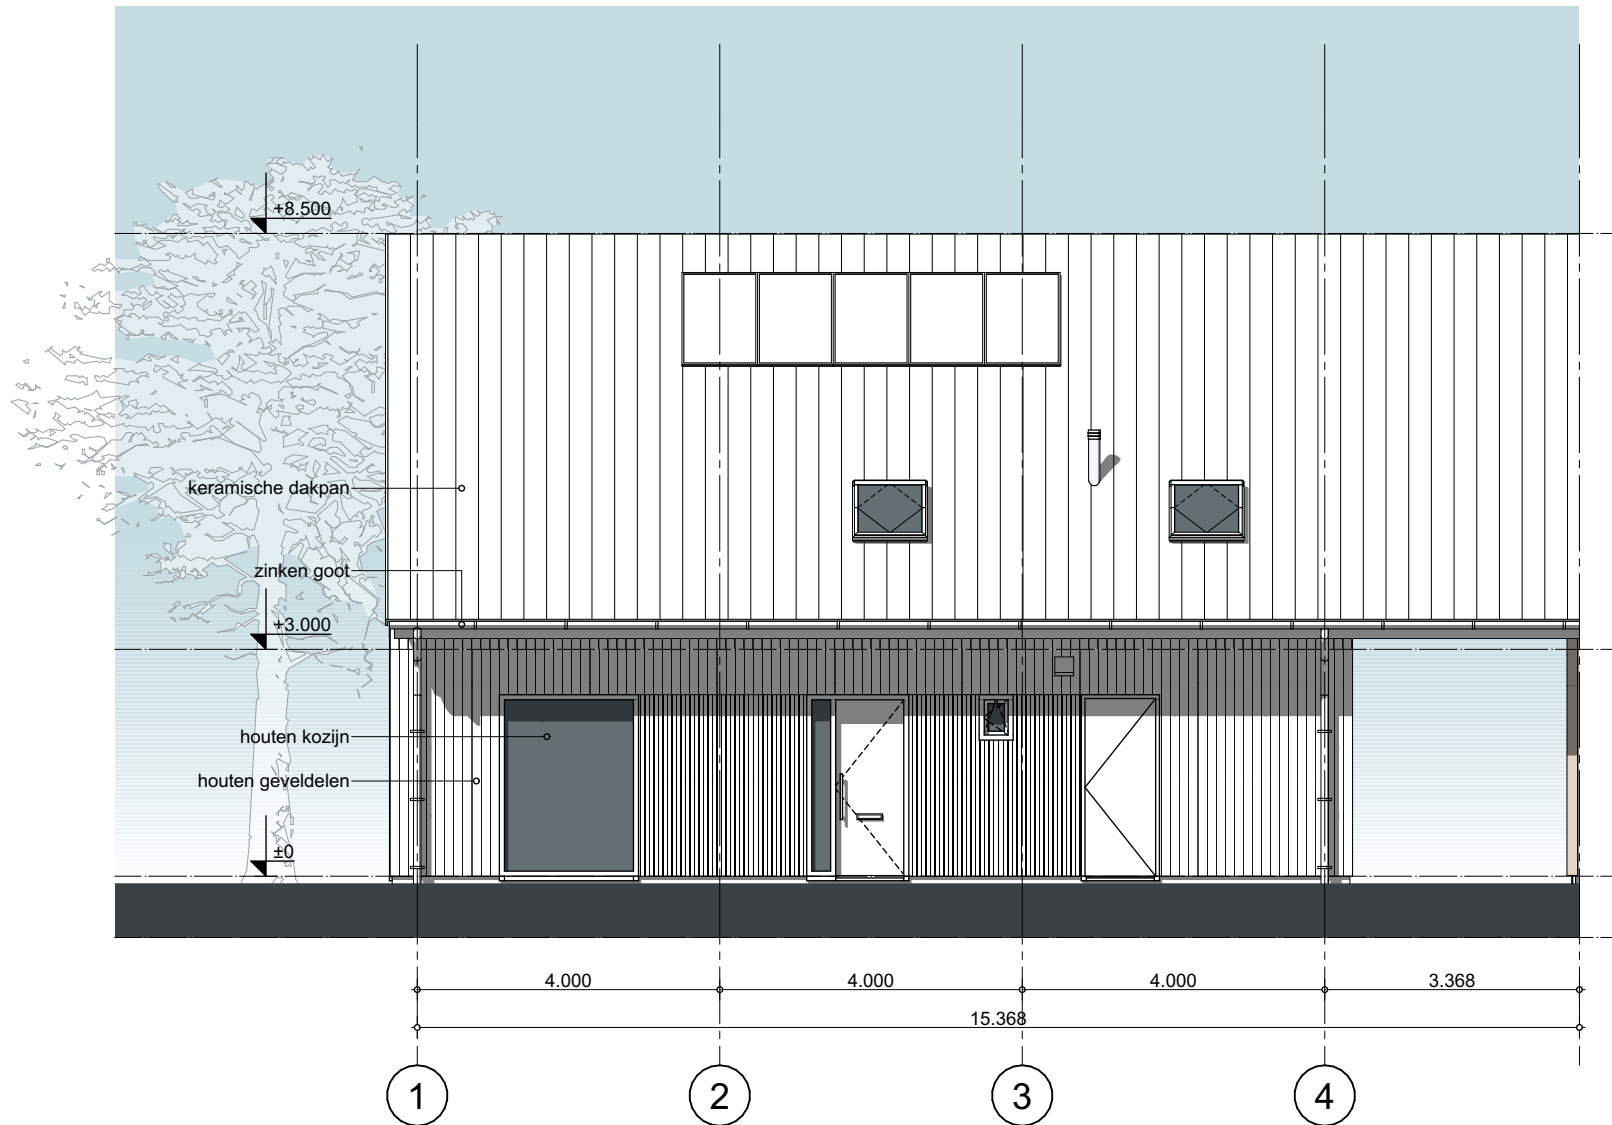

Vooraanzicht

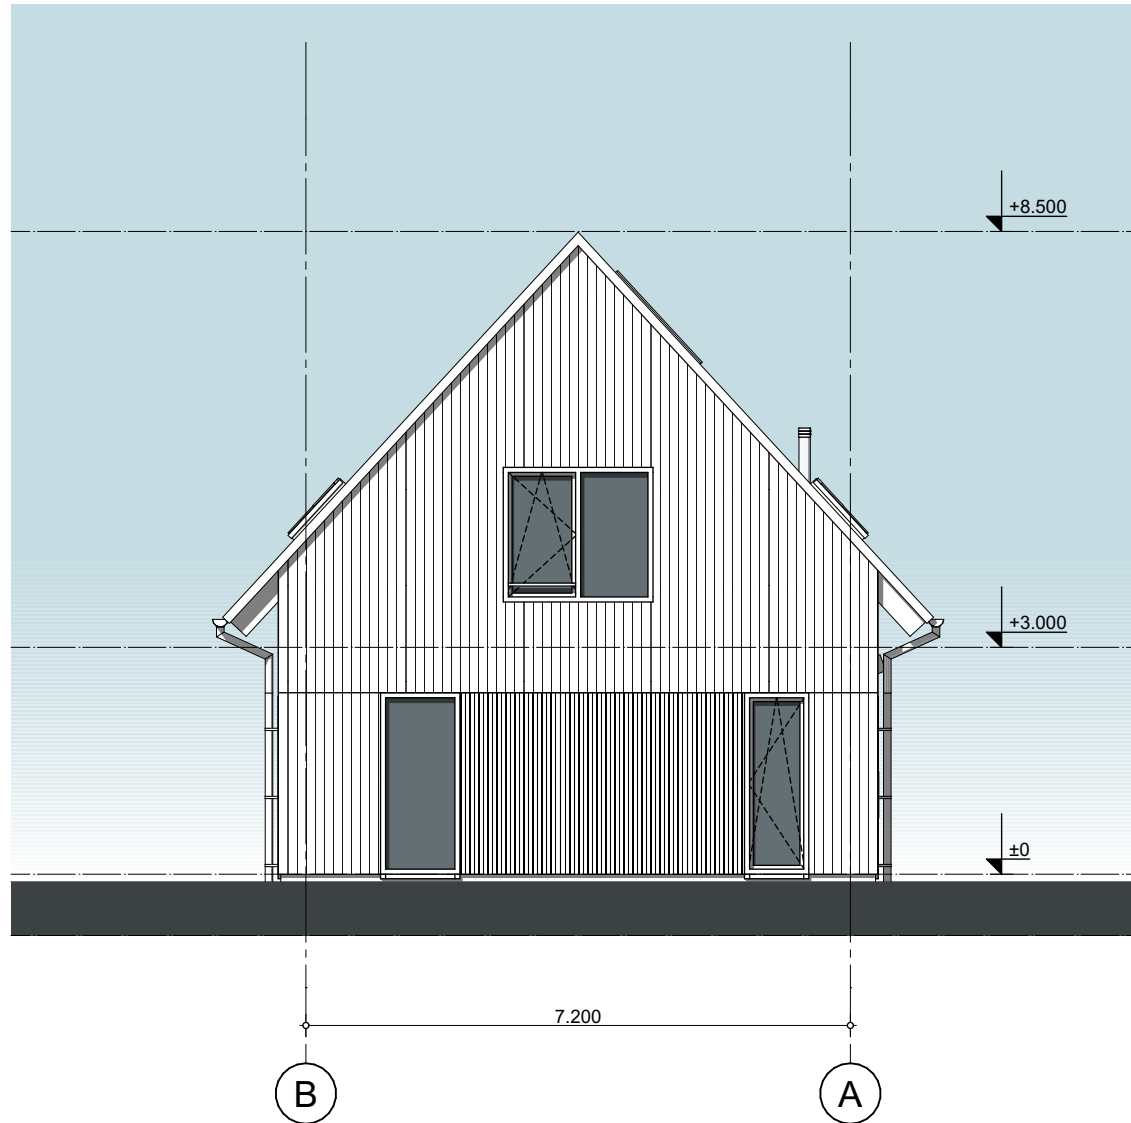

Linker zijaanzicht



Achteraanzicht

DESIGNED BY

WillemsenU

00875 Landgoed Coudewater, De Erven

Schuurwoning Type C


Datum: 21-05-2021

Schaal: 1:100


do02c



W O N E N

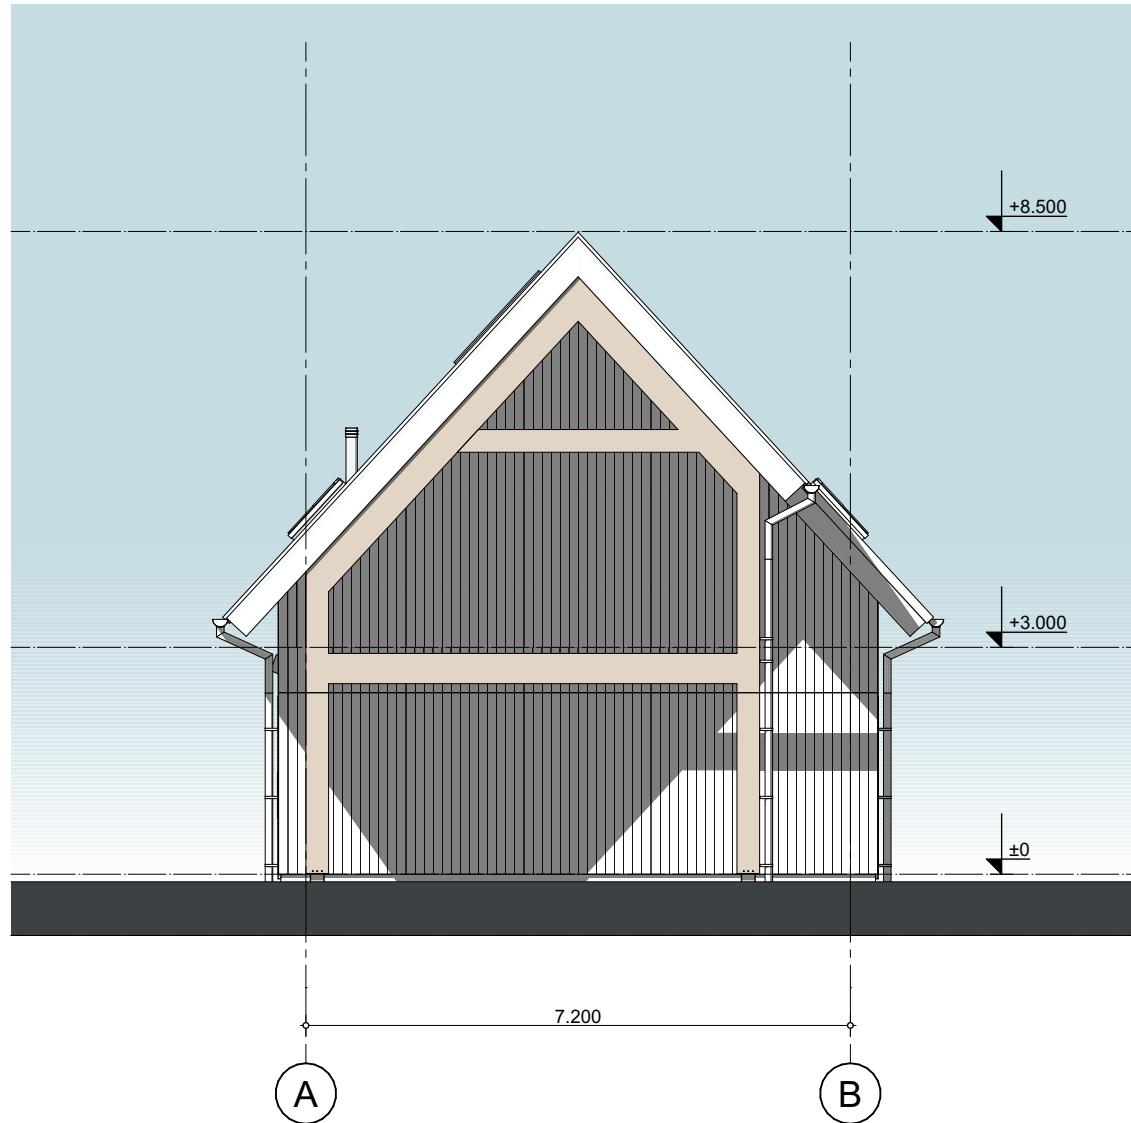


Rechter zijaanzicht

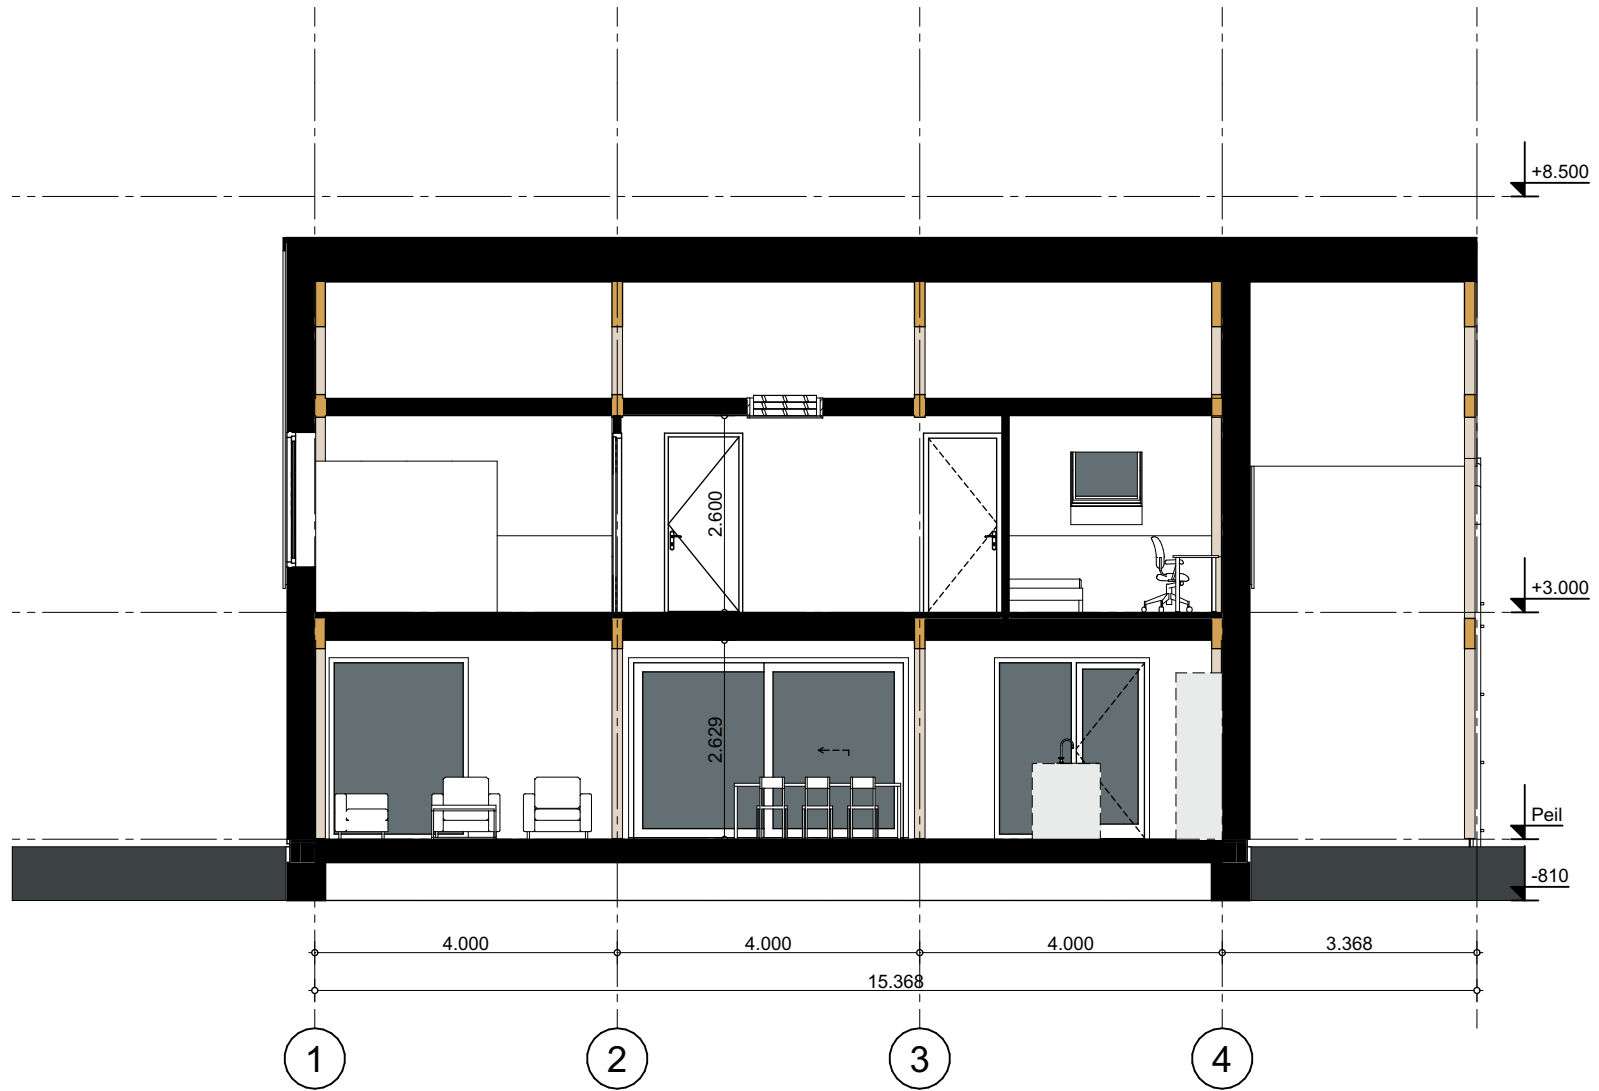

Doorsnede A-A



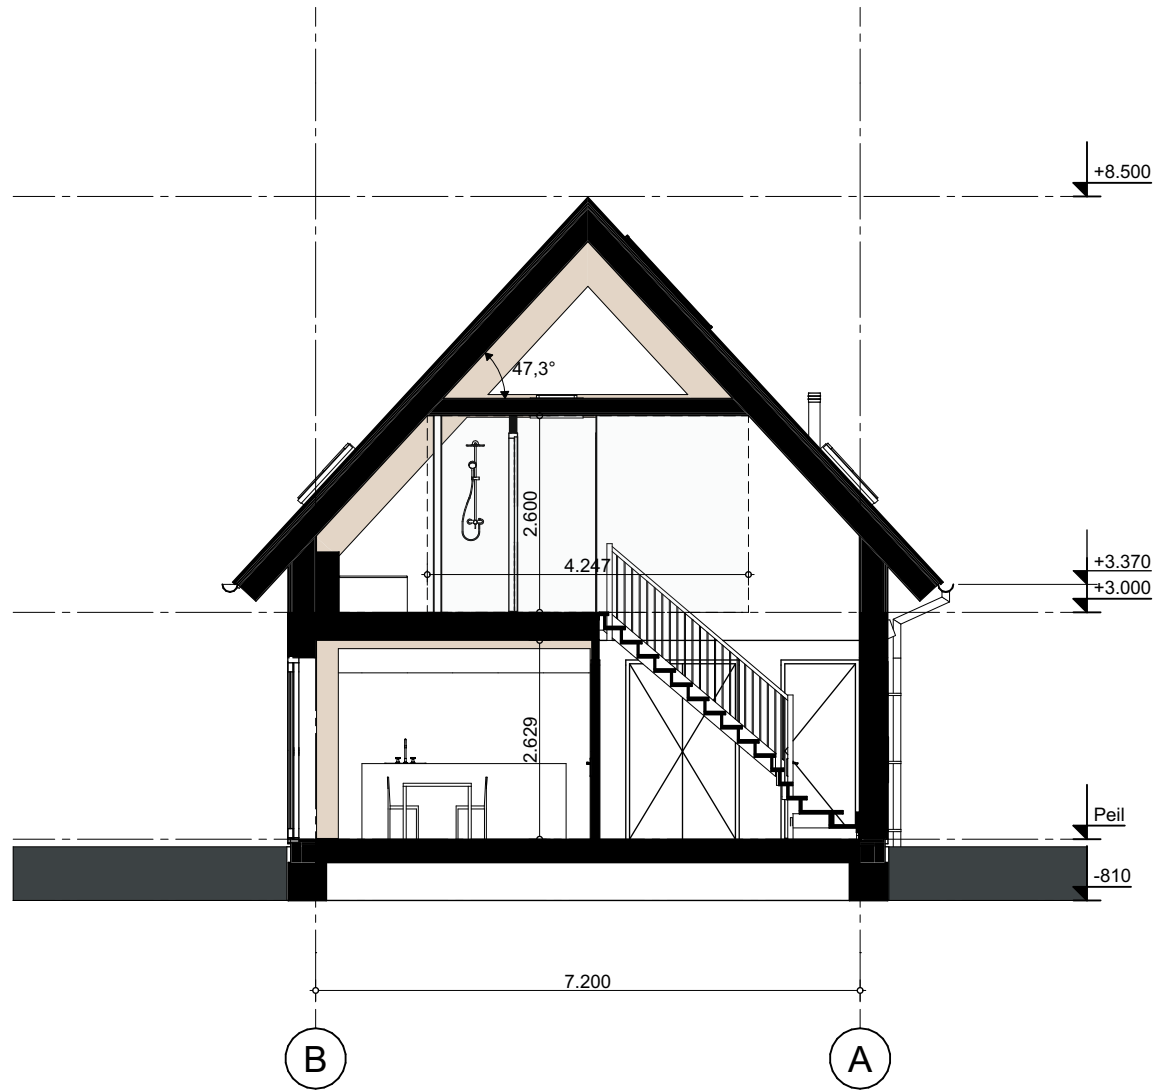

Doorsnede B-B