
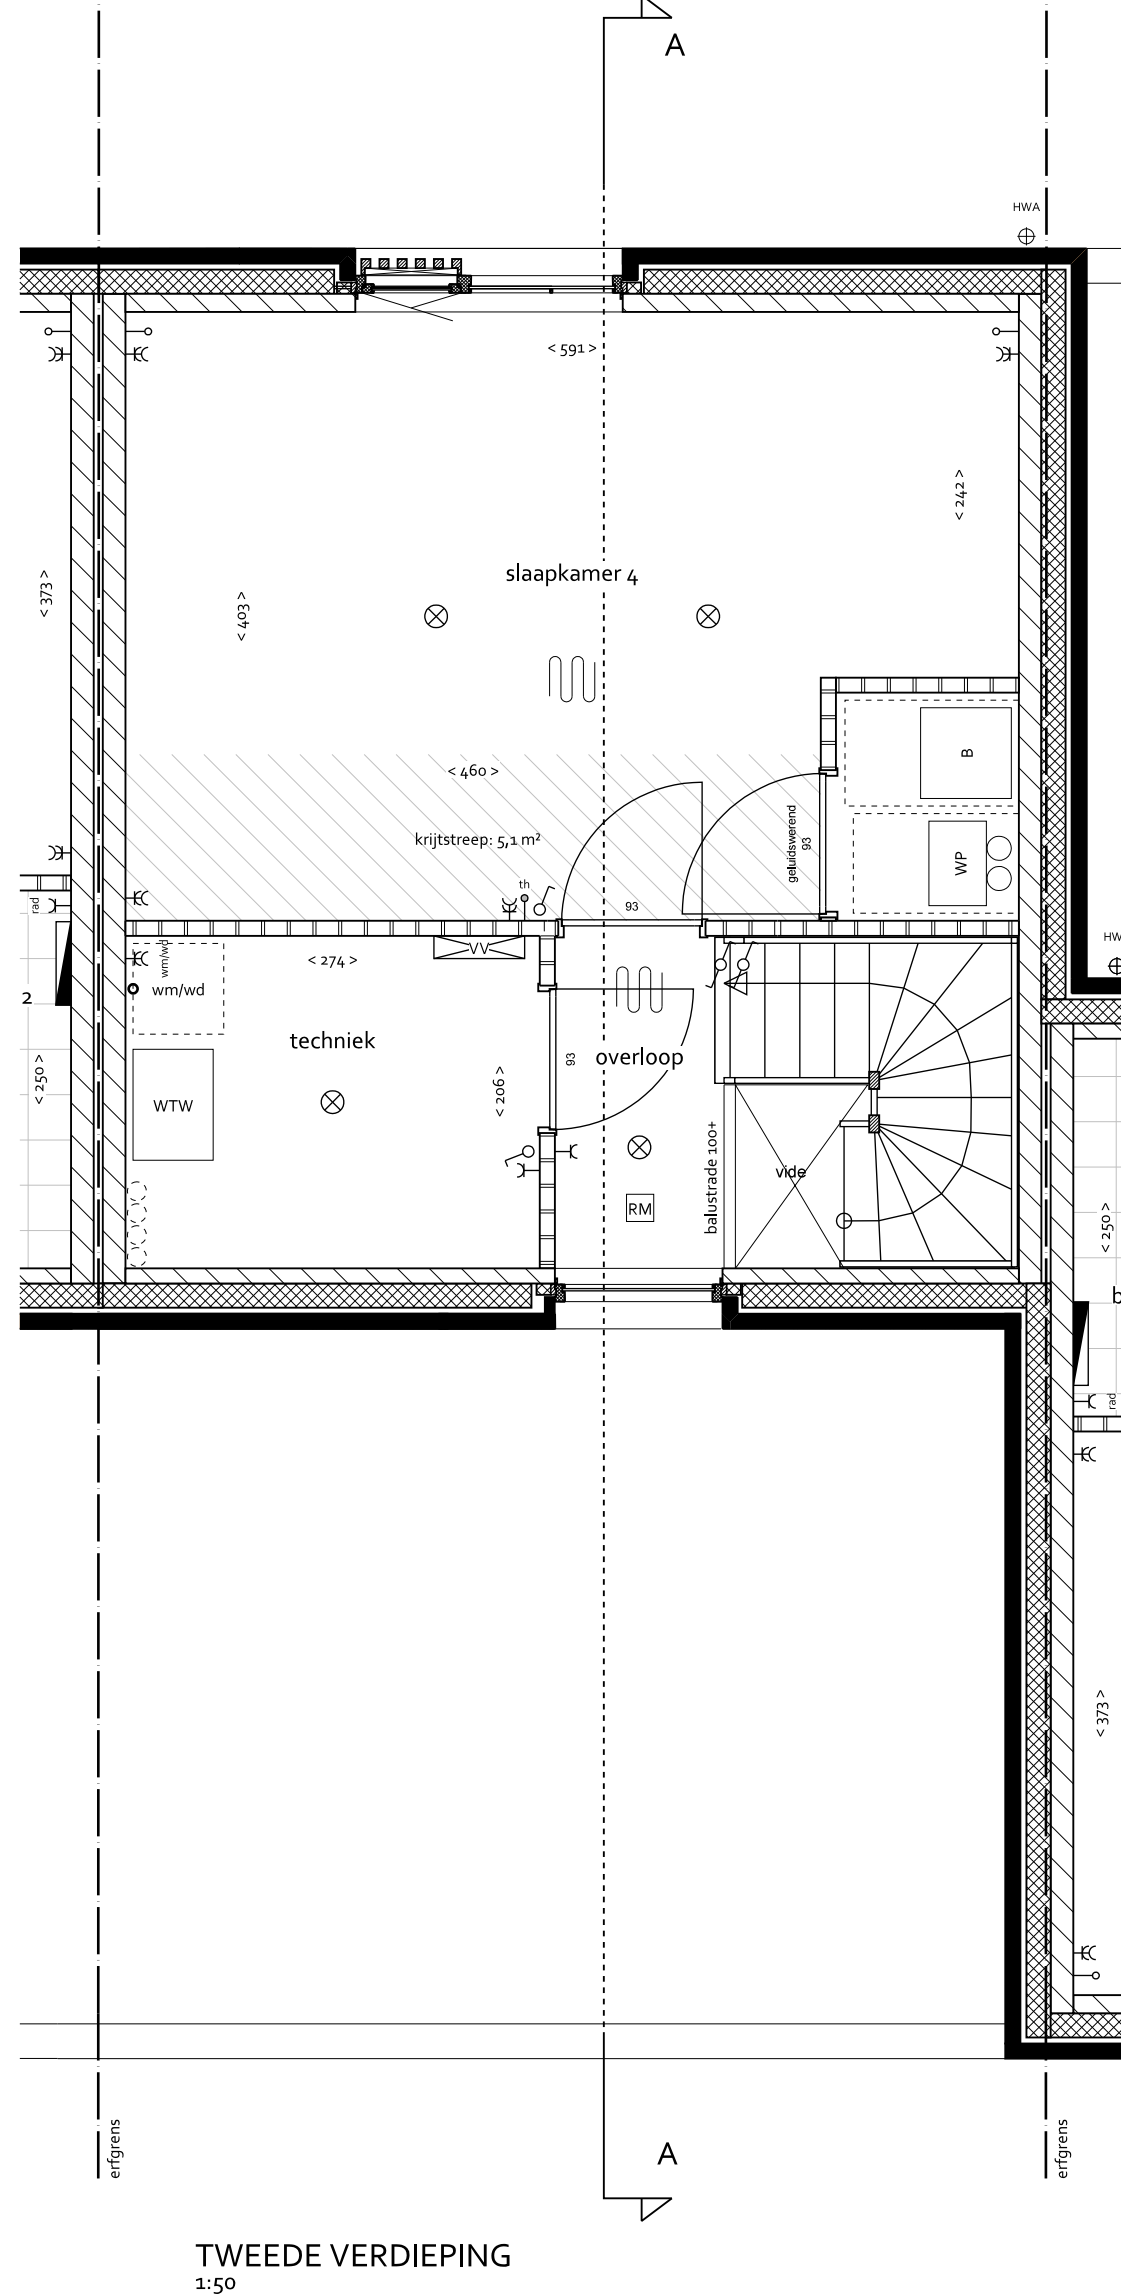
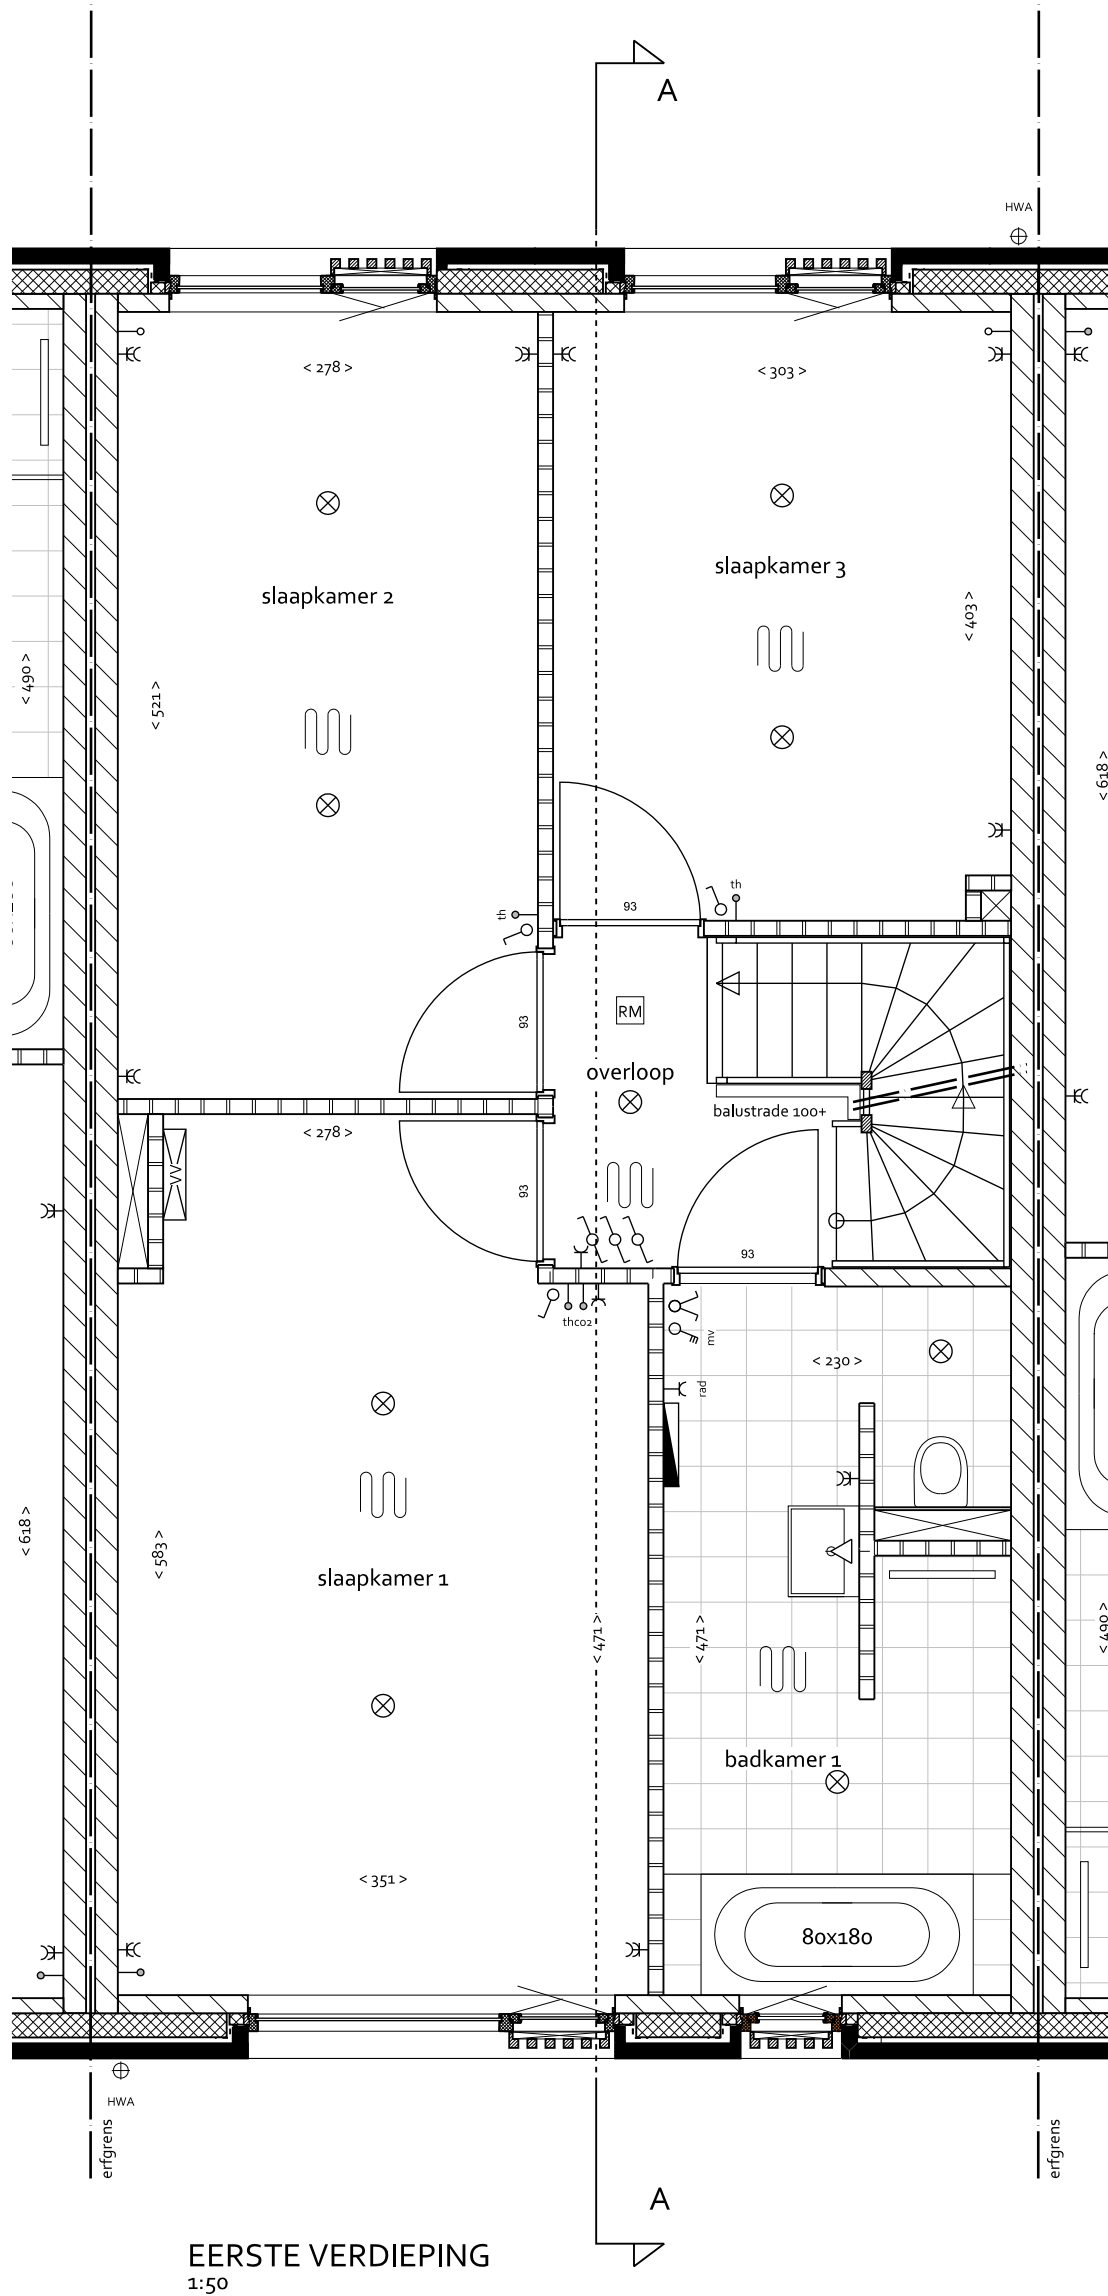


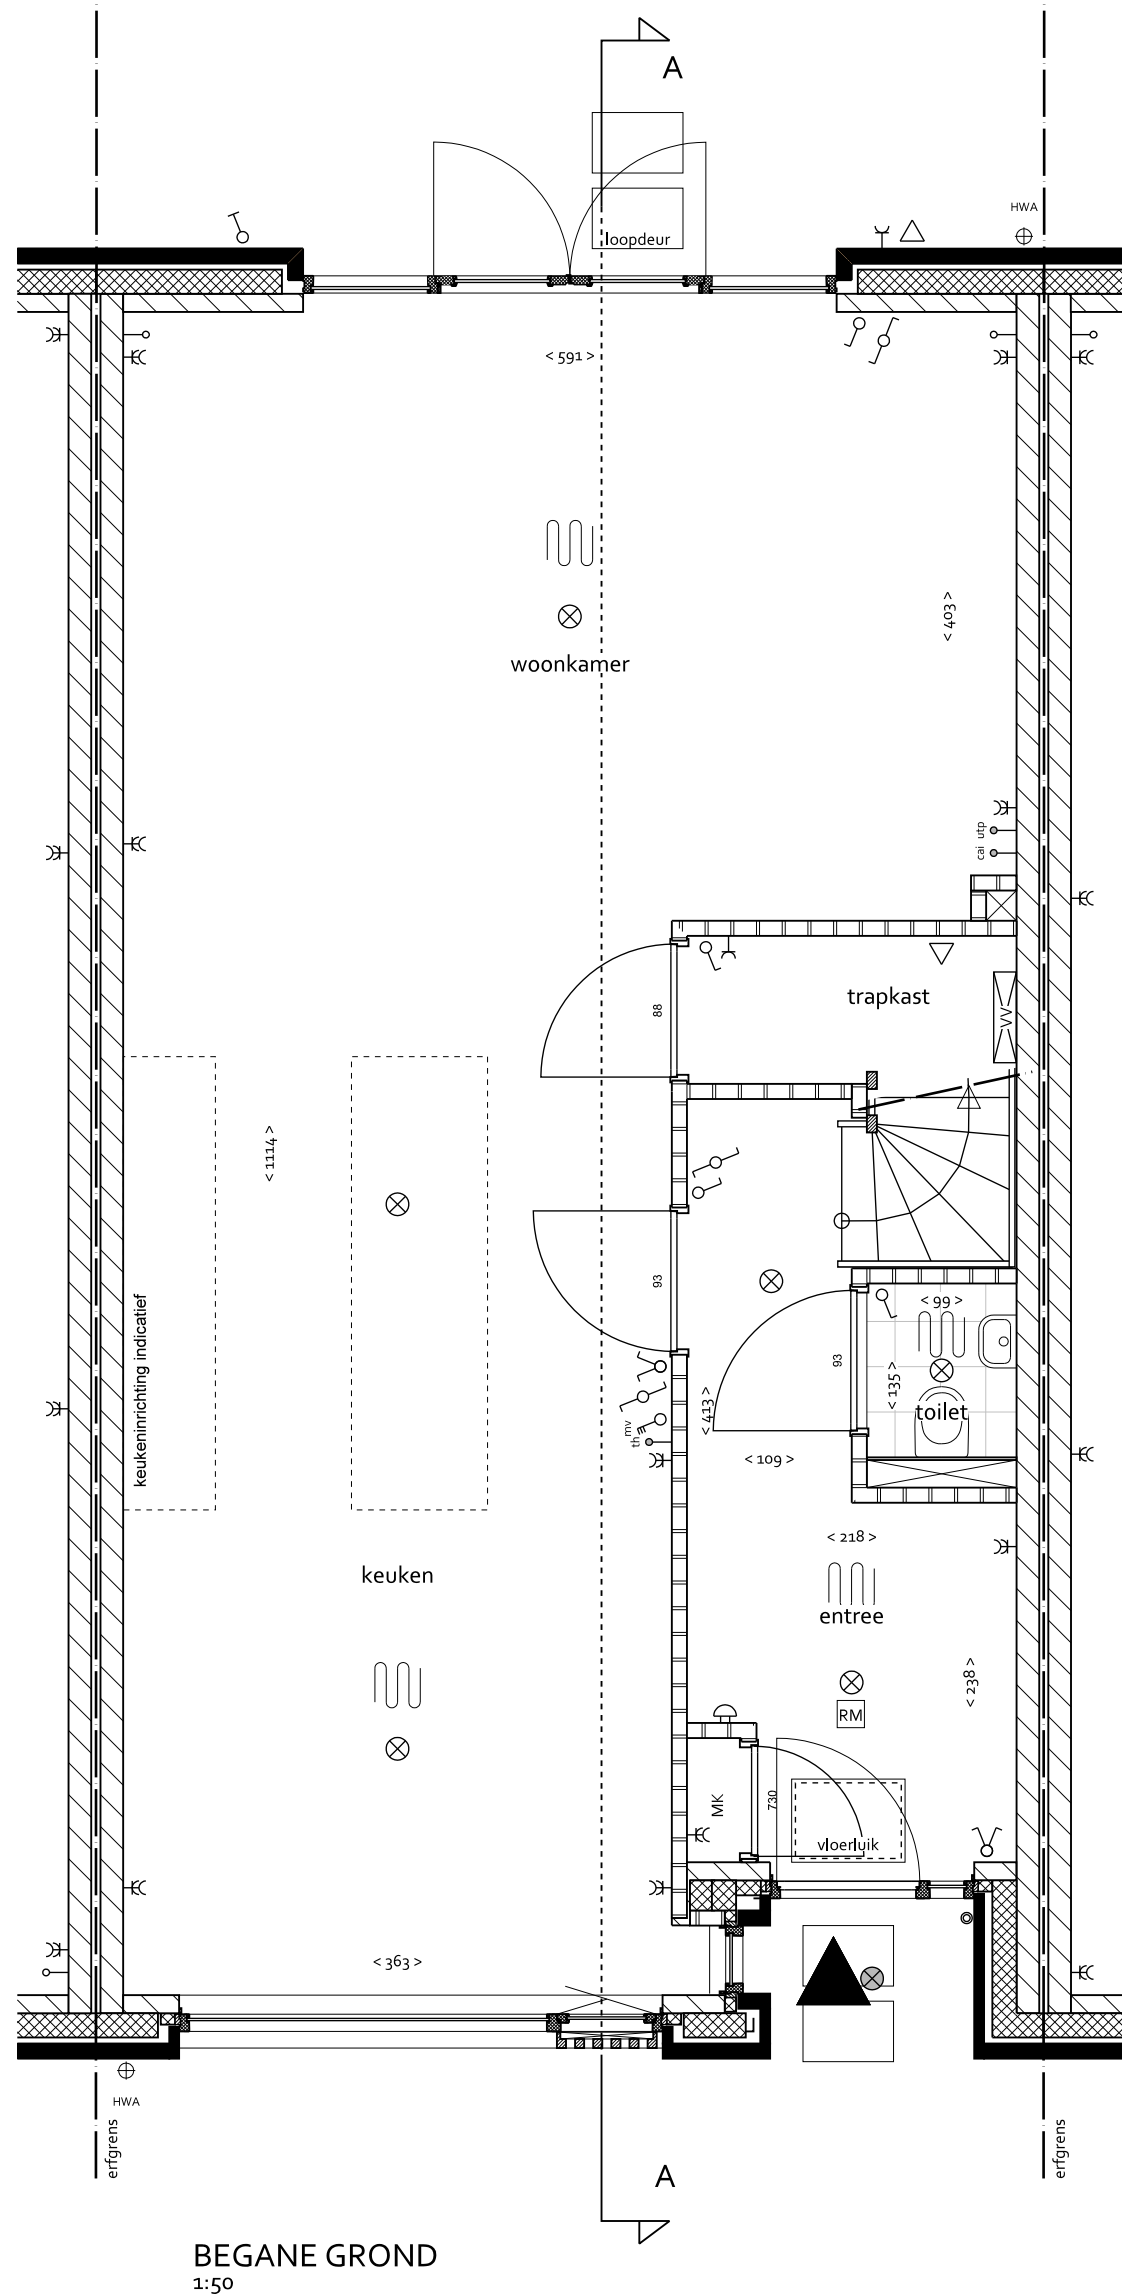





RENVOOI

BOUWKUNDIG

- woningentree (voor deur)
- gewapend beton
- baksteen
- kalkzandsteen
- lichte scheidingwand
- binrendeur met deurmaat
- gierzakwaskast
- links: vloermuiskast
rechts: vloermuiskast (open stootvoeg)
- maatvoering interieur in cm
- staptegel 40x60 cm

INSTALLATIES

- MK meterkast
- VV verdeler vloerverwarming
- WTW mechanische ventilatie-unit (warmteregeneratie)
- stl standleiding riolering
- RM rookmelder volgens NEN2555
- WP warmtepomp (met geïntegreerde boiler)
- B boiler
- PV omvormer pv-panelen
- elektrische radiator
- opstelplaats kooktoestel
- buitenkraan
- ruimte voorzien van vloerverwarming
- enkele-dubbele schakelaar
- 3-standen schakelaar (mechanische ventilatie)
- wissel- (hotel-) schakelaar
- plafondlichtpunt
- plafondlichtpunt incl. armatuur
- wandlichtpunt
- wandlichtpunt incl. armatuur
- hemelwaterafvoer
- deurbel/drukker / schel
- leiding - bedraad
- leiding - onbedraad (loos)
- thermostaat
- co2 sensor
- aansluitpunt kabel
- aansluitpunt telefoon/data
- enkele-dubbele wandcontactdoos geaard
- wandcontactdoos wasmachine / droger
- wandcontactdoos elektrische radiator

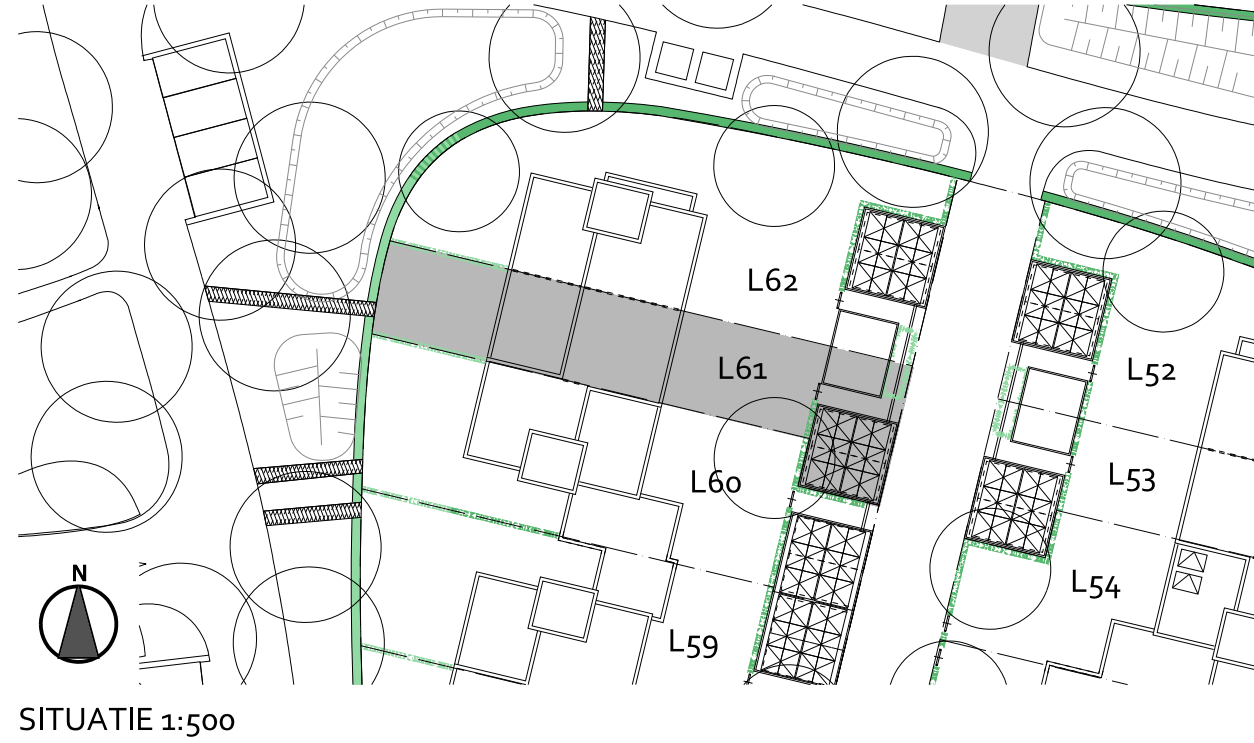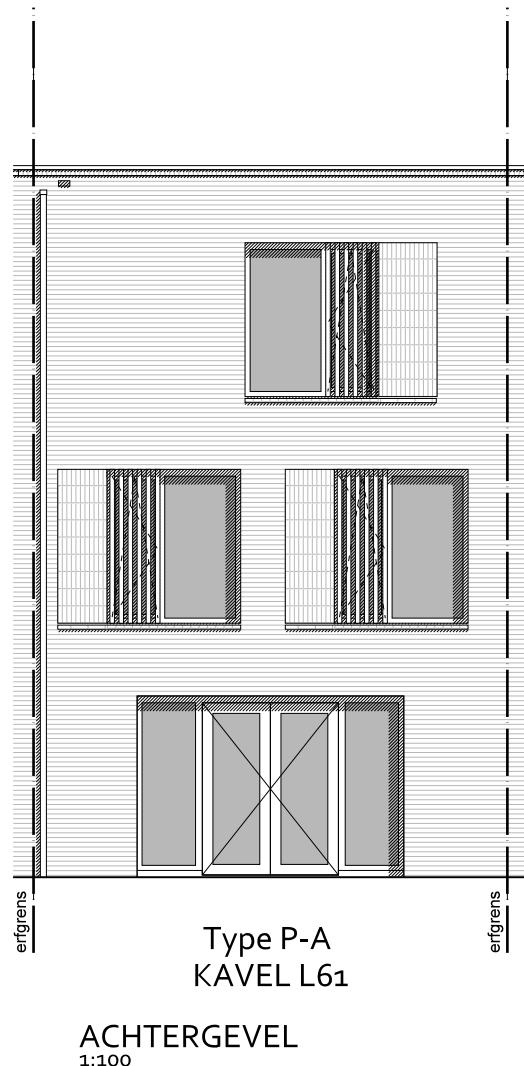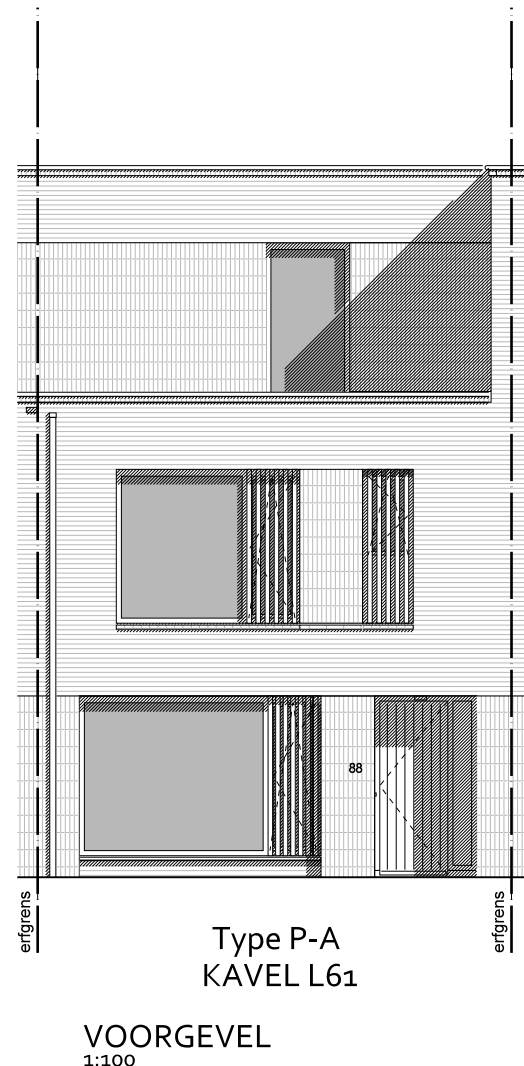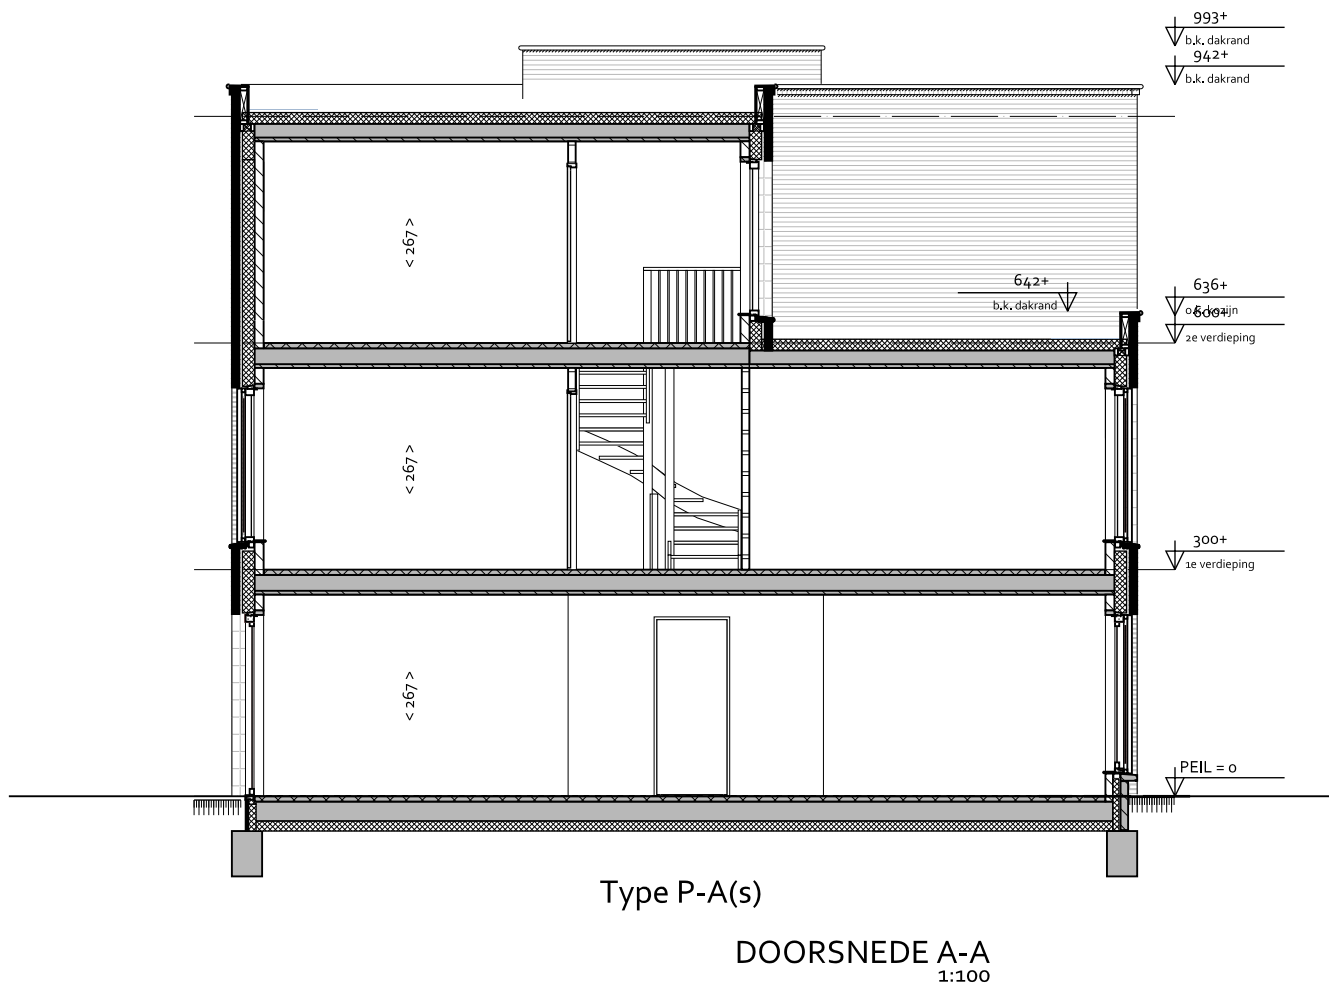

LANDGOED CW COUDEWATER	project	Landgoed Coudewater - Lobben fase 2	
	fase	Verkooptekening	
	tekening	Kavel L61 Type: P-A	
	datum: 10-07-2024	schaal: 1:50 / 1:100	formaat: A3

DEFINITIEF