


Huysinc BV  
Regterweistraat 5  
4180 BB Waardenburg  
0418-556666

Klant: Rosmalen, Vijverberg en Veldzicht  
Ontwerp: bnrs. 3 en 6  
Verkoper: Lars Ketting  
Datum: 18/9/25

Merk: Huysinc Select  
Model: model X-TU  
Greep: wit  
Schaal:

**huysinc** sinds  
1978  
DEZE TEKENING IS NIET BINDEND

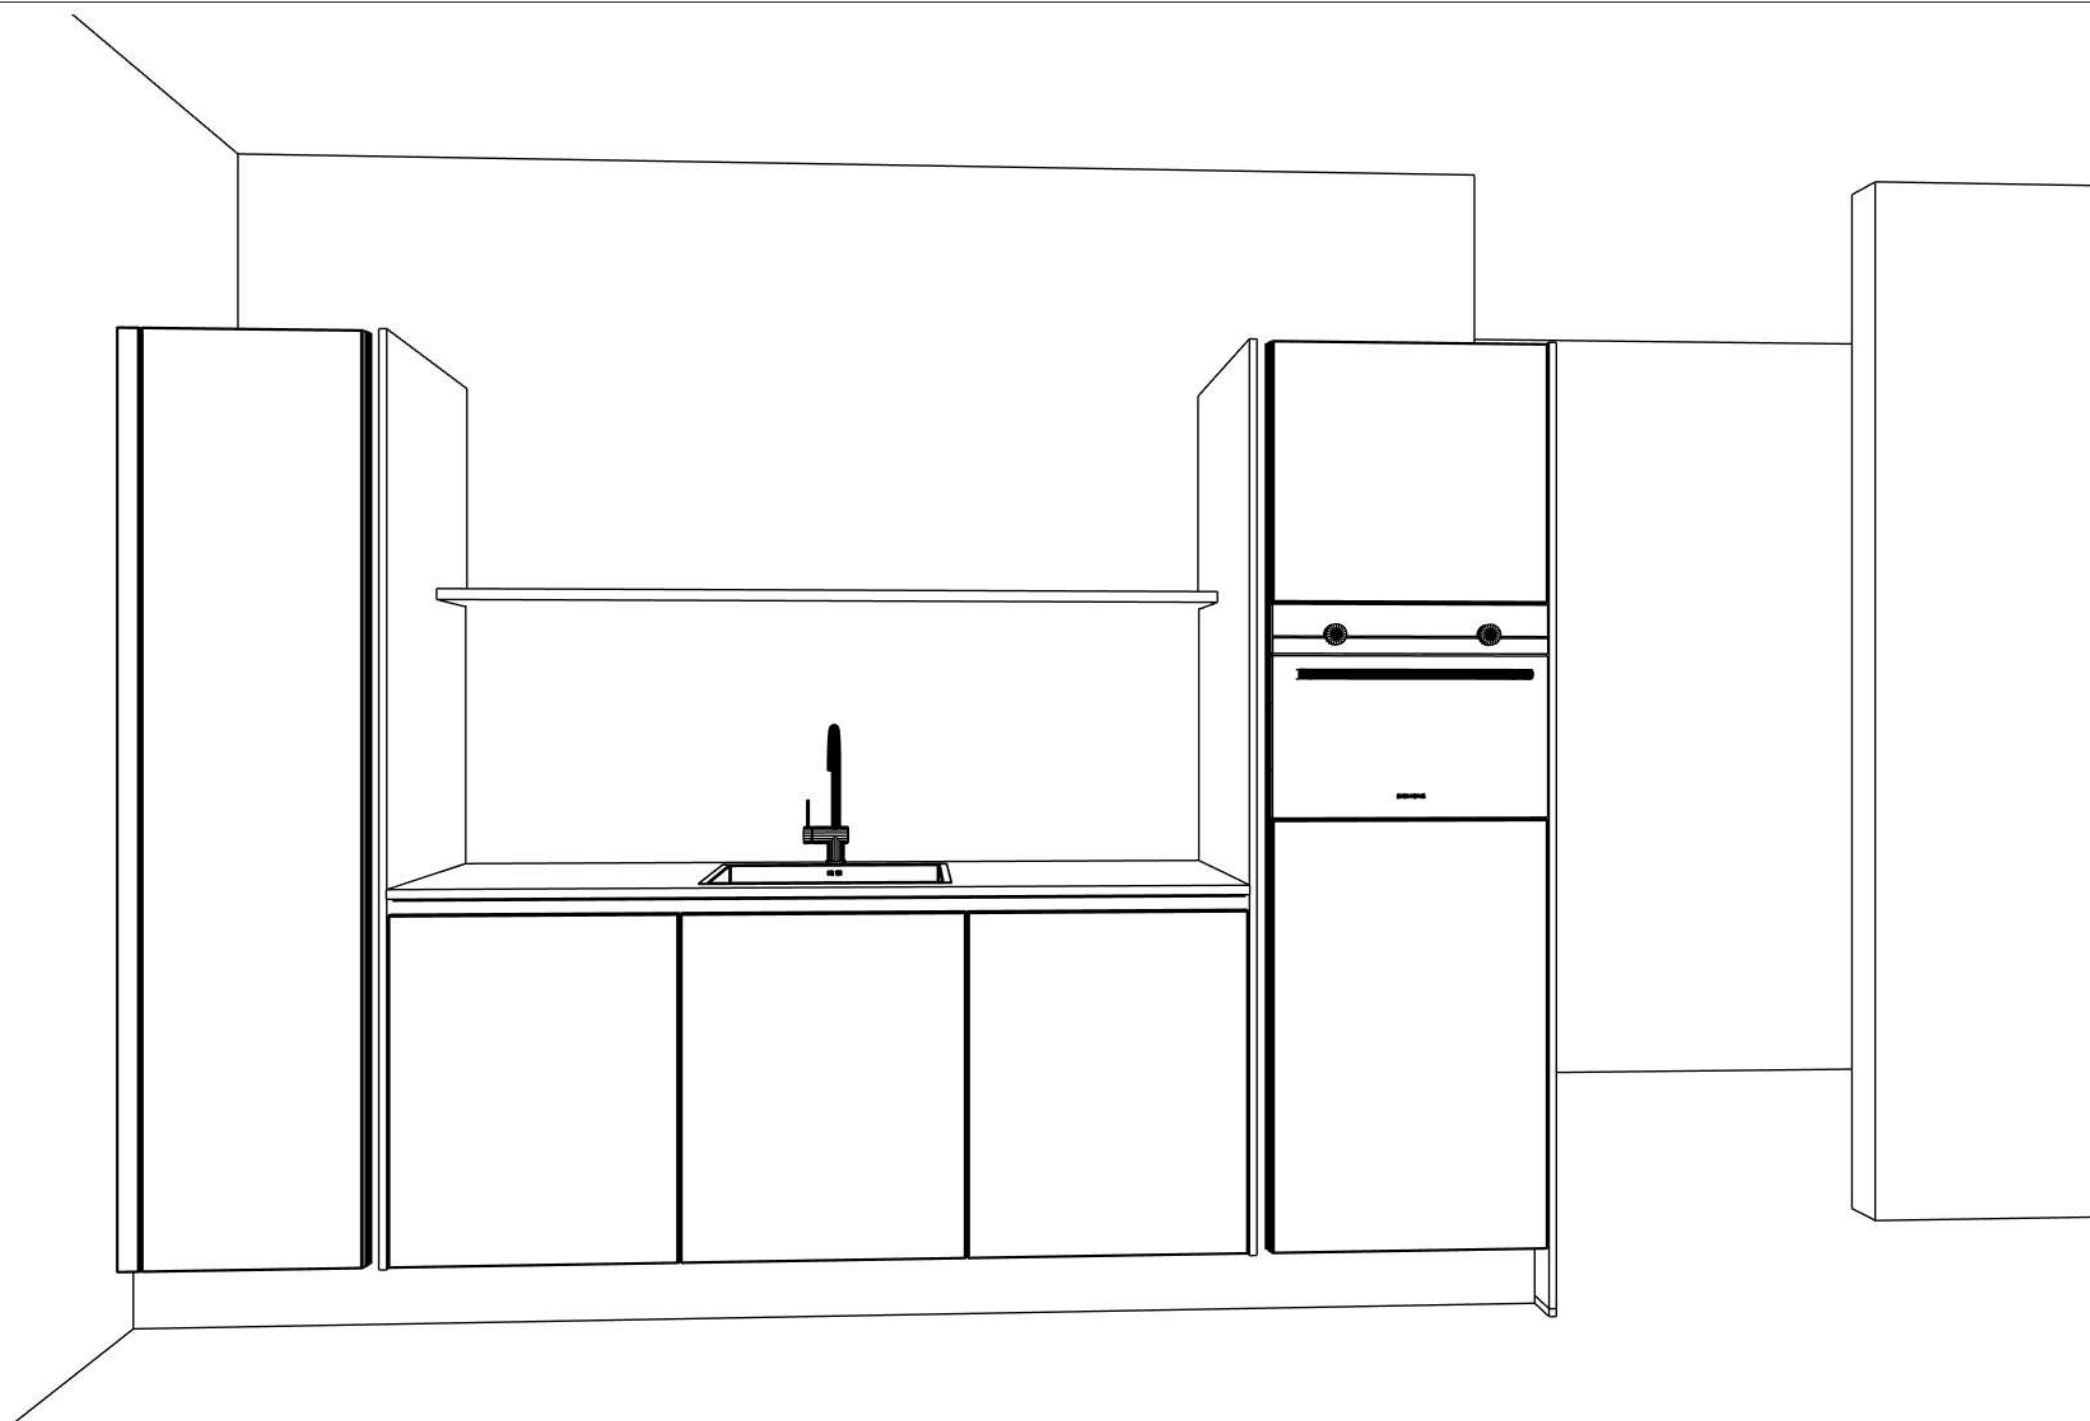


Huysinc BV  
Regterweistraat 5  
4180 BB Waardenburg  
0418-556666

Klant: Rosmalen, Vijverberg en Veldzicht  
Ontwerp: bnrs. 3 en 6  
Verkoper: Lars Ketting  
Datum: 18/9/25


Merk: Huysinc Select  
Model: model X-TU  
Greep: wit  
Schaal:

**huysinc** sinds  
1978

DEZE TEKENING IS NIET BINDEND

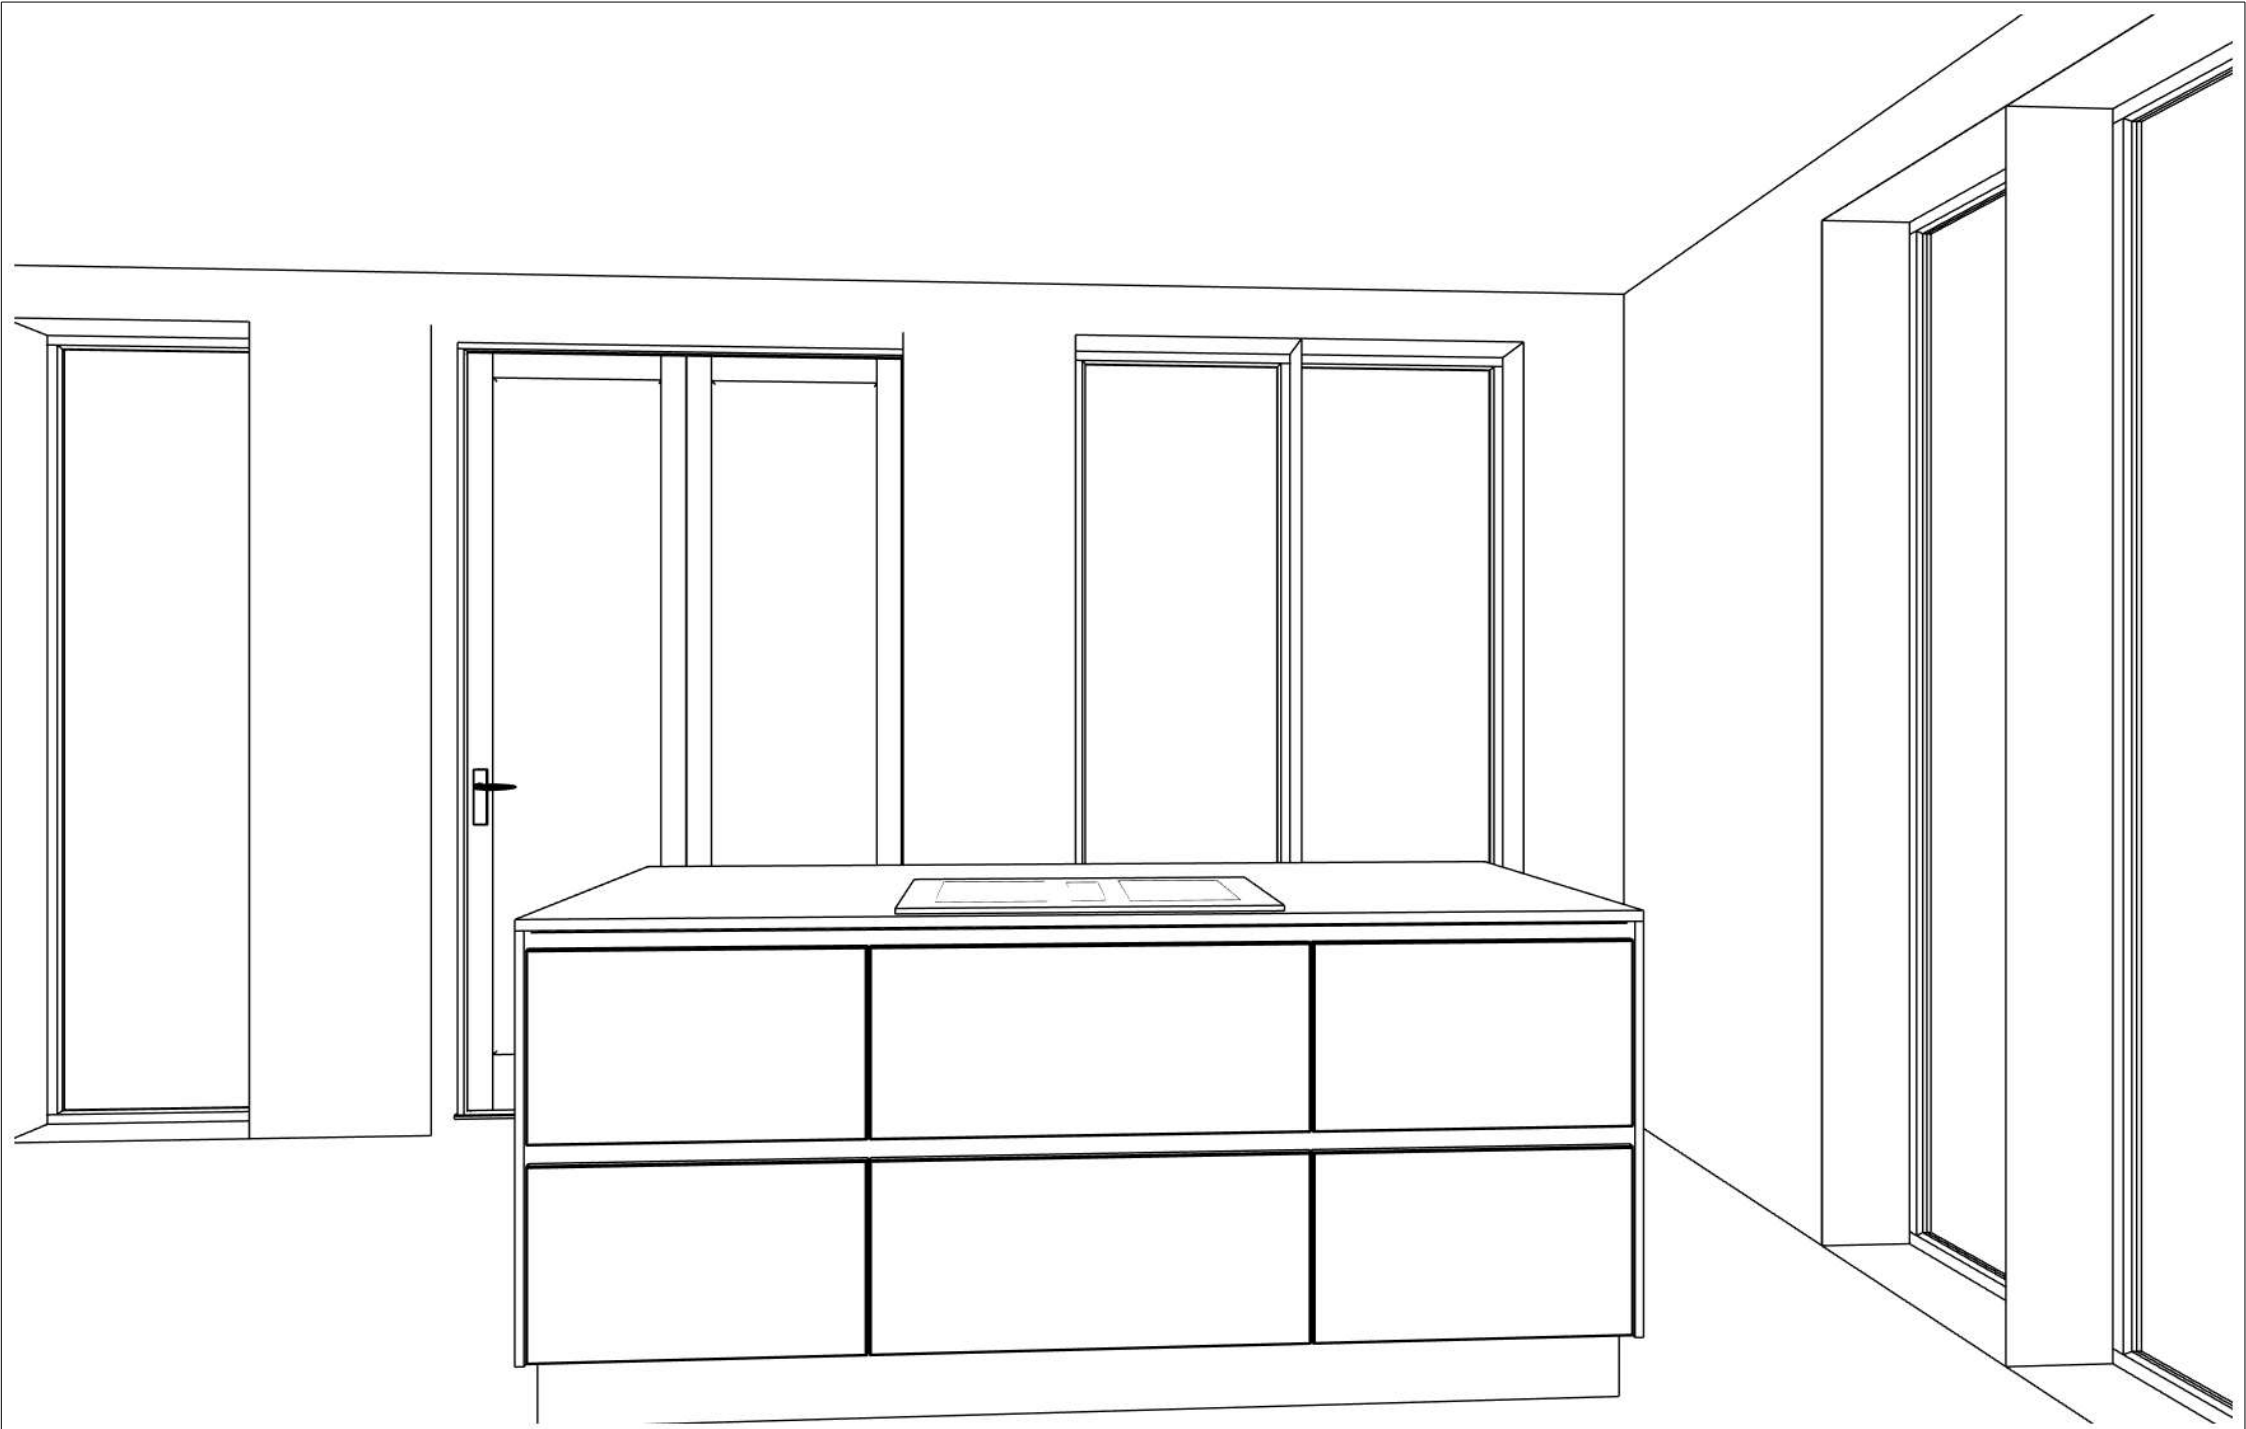

<p>Huysinc BV Regterweistraat 5 4180 BB Waardenburg 0418-556666</p>	<p>Klant: Rosmalen, Vijverberg en Veldzicht Ontwerp: bnrs. 3 en 6 Verkoper: Lars Ketting Datum: 18/9/25</p>	<p>Merk: Huysinc Select Model: model X-TU Greep: wit Schaal:</p>	<p><b>huysinc</b> <i>sinds</i> 1978 DEZE TEKENING IS NIET BINDEND</p>
---	---	--	---

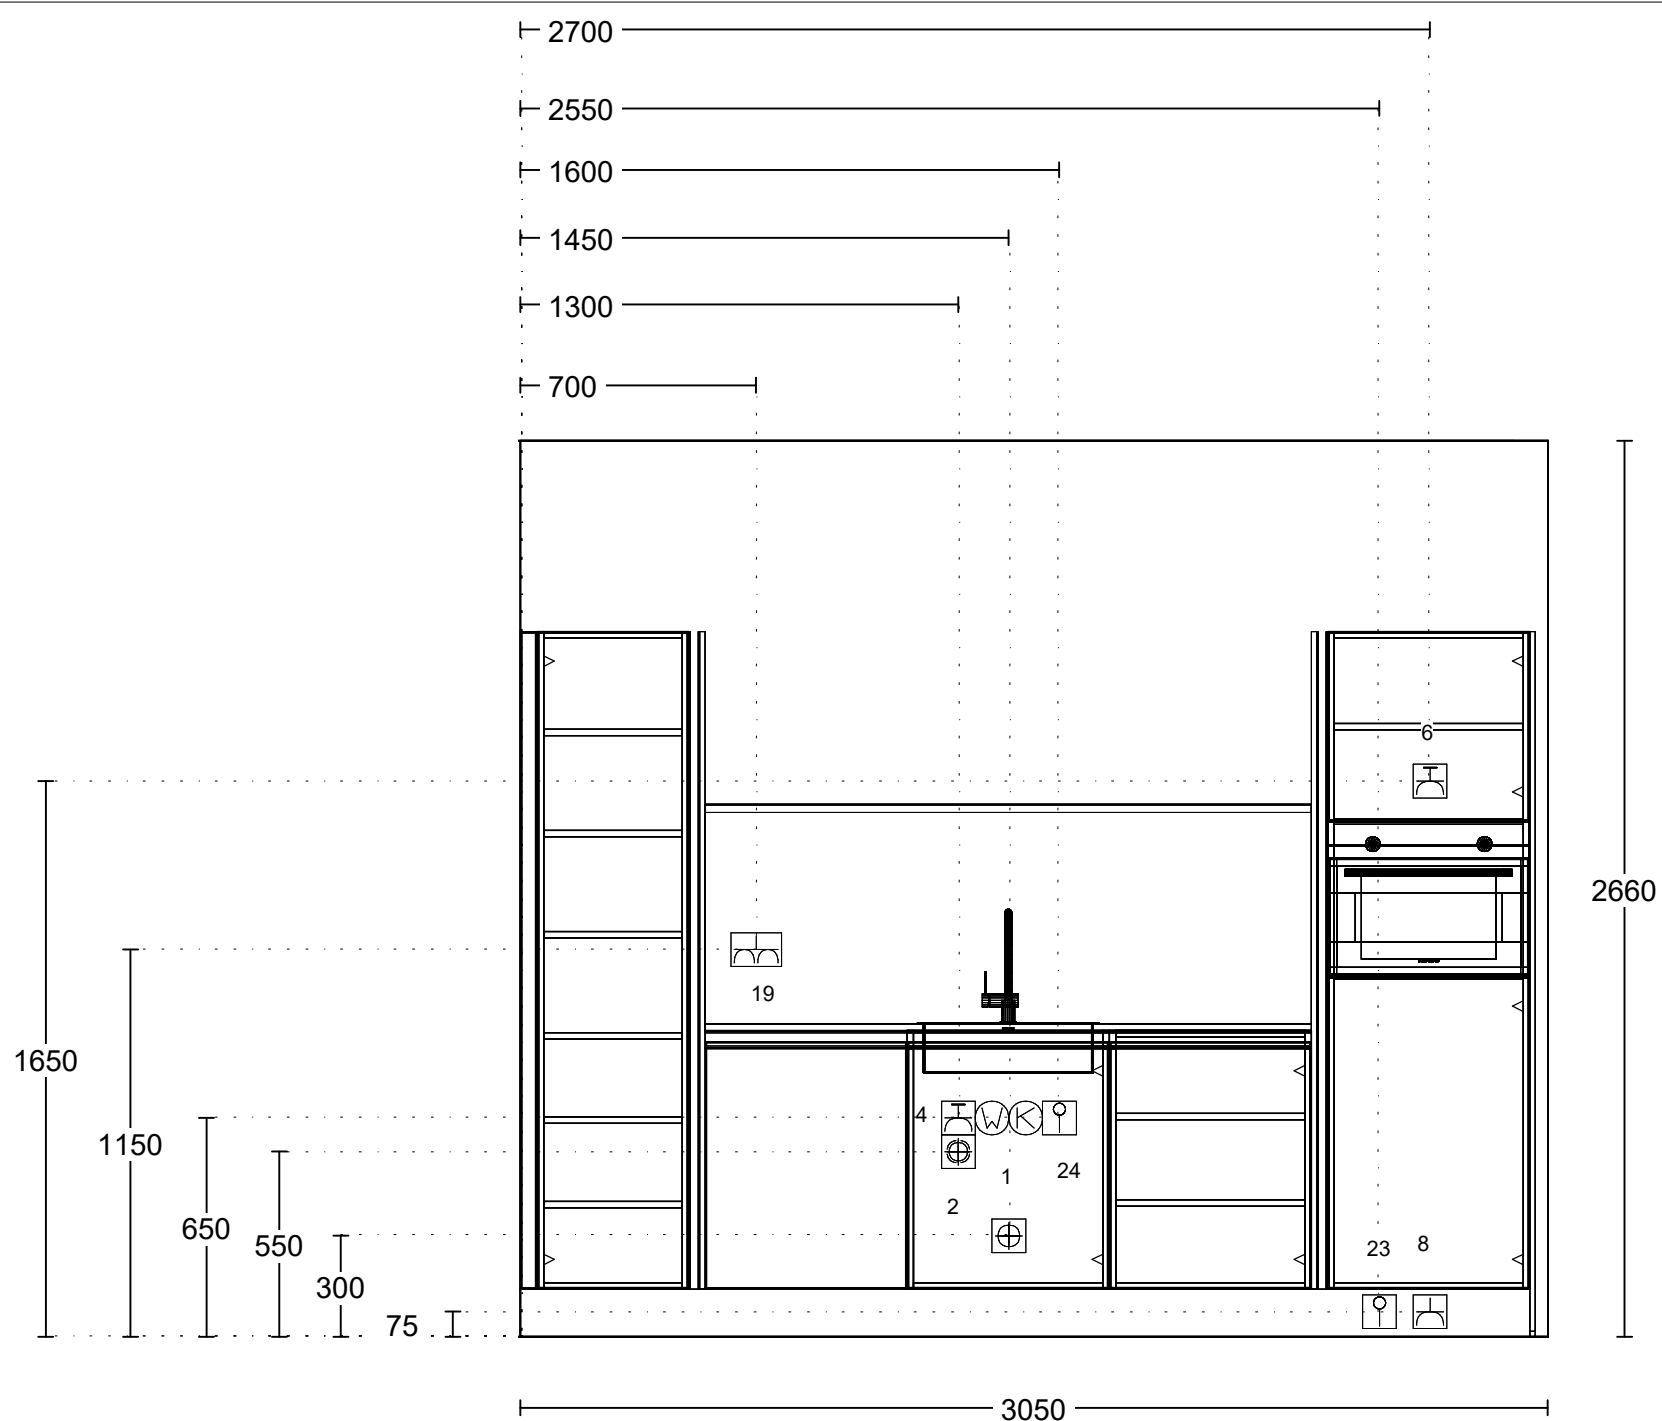


Huysinc BV  
 Regterweistraat 5  
 4180 BB Waardenburg  
 0418-556666

Klant: Rosmalen, Vijverberg en Veldzicht  
 Ontwerp: bnrs. 3 en 6  
 Verkoper: Lars Ketting  
 Datum: 18/9/25

Merk: Huysinc Select  
 Model: model X-TU  
 Greep: wit  
 Schaal: Beeldvullend

**huysinc** *sinds* 1978  
 DEZE TEKENING IS NIET BINDEND

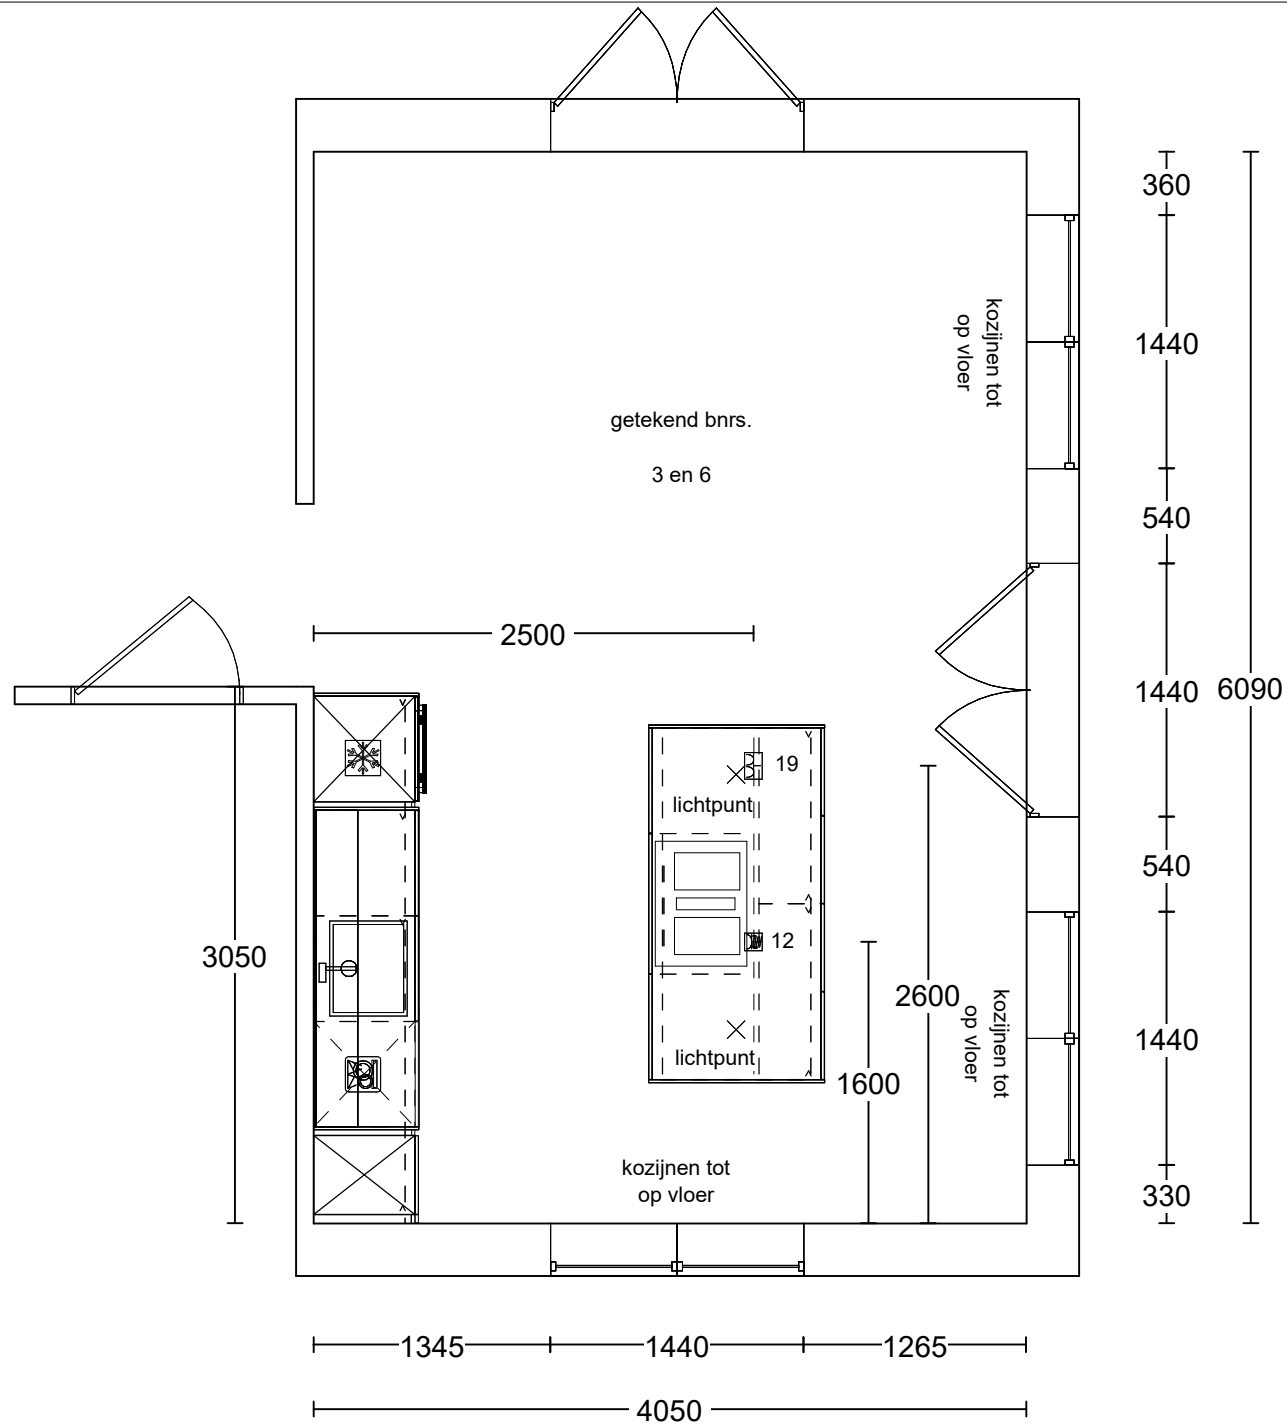

Huysinc BV  
Regterweistraat 5  
4180 BB Waardenburg  
0418-556666

Klant: Rosmalen, Vijverberg en Veldzicht  
Ontwerp: bnr. 3 en 6  
Verkoper: Lars Ketting  
Datum: 18/9/25

Merk: Huysinc Select  
Model: model X-TU  
Greep: wit  
Schaal: Beeldvullend

**huysinc** sinds  
1978

DEZE TEKENING IS NIET BINDEND

## Renvoer behorend bij aansluittekening keuken

### Algemene aandachtspunten:

De muren dienen haaks en vlak te worden opgeleverd tbv montage van de keuken. Er is geen ruimte om leidingen achter de keuken door te laten lopen. Alle leidingen, inclusief de afvoer van de spoelbak, moeten dus in de wand verwerkt worden.

Datum	19-09-2025	Naam	Lars Ketting
Referentie		Projectnaam	Rosmalen Vijverberg en Veldzicht
Projectnummer	18.215	Woningtype	woning
Bouwnummer			

Nr	X	Omschrijving	#	eenh
1	<input checked="" type="checkbox"/>	Aan- en afvoer warm en koud water (afvoer vanuit vloer)		
2	<input checked="" type="checkbox"/>	Kraan vaatwasser (via Huysinc. mits keuken inclusief montage is)		
3	<input type="checkbox"/>	Afvoer + water vaatwasser of stoomoven apart van de spoelbak		
4	<input checked="" type="checkbox"/>	WCD vaatwasser op aparte groep in meterkast	2400	watt
5	<input type="checkbox"/>	WCD combi stoomoven op aparte groep in meterkast		watt
6	<input checked="" type="checkbox"/>	WCD combimagnetron op aparte groep in meterkast		watt
7	<input type="checkbox"/>	WCD oven op aparte groep in meterkast	3360	watt
8	<input checked="" type="checkbox"/>	WCD enkel koelkast		
9	<input type="checkbox"/>	WCD verlichting ( niet geschakeld)		
10	<input type="checkbox"/>	WCD afzuigkap (wand)		
11	<input type="checkbox"/>	WCD wijnkoeler		watt
12	<input checked="" type="checkbox"/>	Perilex inductie kookplaat (evt met afzuiging)	7400	watt
13	<input type="checkbox"/>	Perilex keramische kookplaat ( evt met afzuiging)		watt
14	<input type="checkbox"/>	WCD dubbel – afzuigkap en verlichting		
15	<input type="checkbox"/>	Kraan koffie of stoomoven		watt
16	<input type="checkbox"/>	WCD dubbel koelkast en vriezer		watt
17	<input type="checkbox"/>	Schakelaar dimbaar op de muur		watt
18	<input type="checkbox"/>	Bedrade stroombuis verlichting		
19	<input checked="" type="checkbox"/>	WCD dubbel – huishoudelijk gebruik		
20	<input type="checkbox"/>	WCD verlichting geschakeld		
21	<input type="checkbox"/>	Schakelaar verlichting ( geschakeld met 20 of 18)		
22	<input type="checkbox"/>	MV schakelaar (geen onderdeel van de keuken)		
23	<input checked="" type="checkbox"/>	Loze leiding oven		
24	<input checked="" type="checkbox"/>	Loze leiding boiler / quooker		
25	<input type="checkbox"/>	Loze leiding vaatwasser		
26	<input type="checkbox"/>	Kraan Amerikaanse koelkast (koeler evt in eigen beheer)		
27	<input type="checkbox"/>	Data (geen onderdeel van de keuken)		watt
28	<input type="checkbox"/>	WCD kokend waterkraan		watt
29	<input type="checkbox"/>	WCD koffieapparaat		watt
30	<input type="checkbox"/>	WCD enkel (geen onderdeel van de keuken)		
31	<input type="checkbox"/>	WCD dubbel		
32	<input type="checkbox"/>	Intercom (geen onderdeel van keuken)		
33	<input type="checkbox"/>	Loze leiding		
34	<input type="checkbox"/>	CO2 (geen onderdeel van de keuken)		
35	<input type="checkbox"/>	Thermostaat (geen onderdeel van keuken)		
36	<input type="checkbox"/>	Schakelaar (geen onderdeel van keuken)		
37	<input type="checkbox"/>	WCD dubbel (geen onderdeel van de keuken)		

WCD = Wandcontactdoos

