



Begane grond

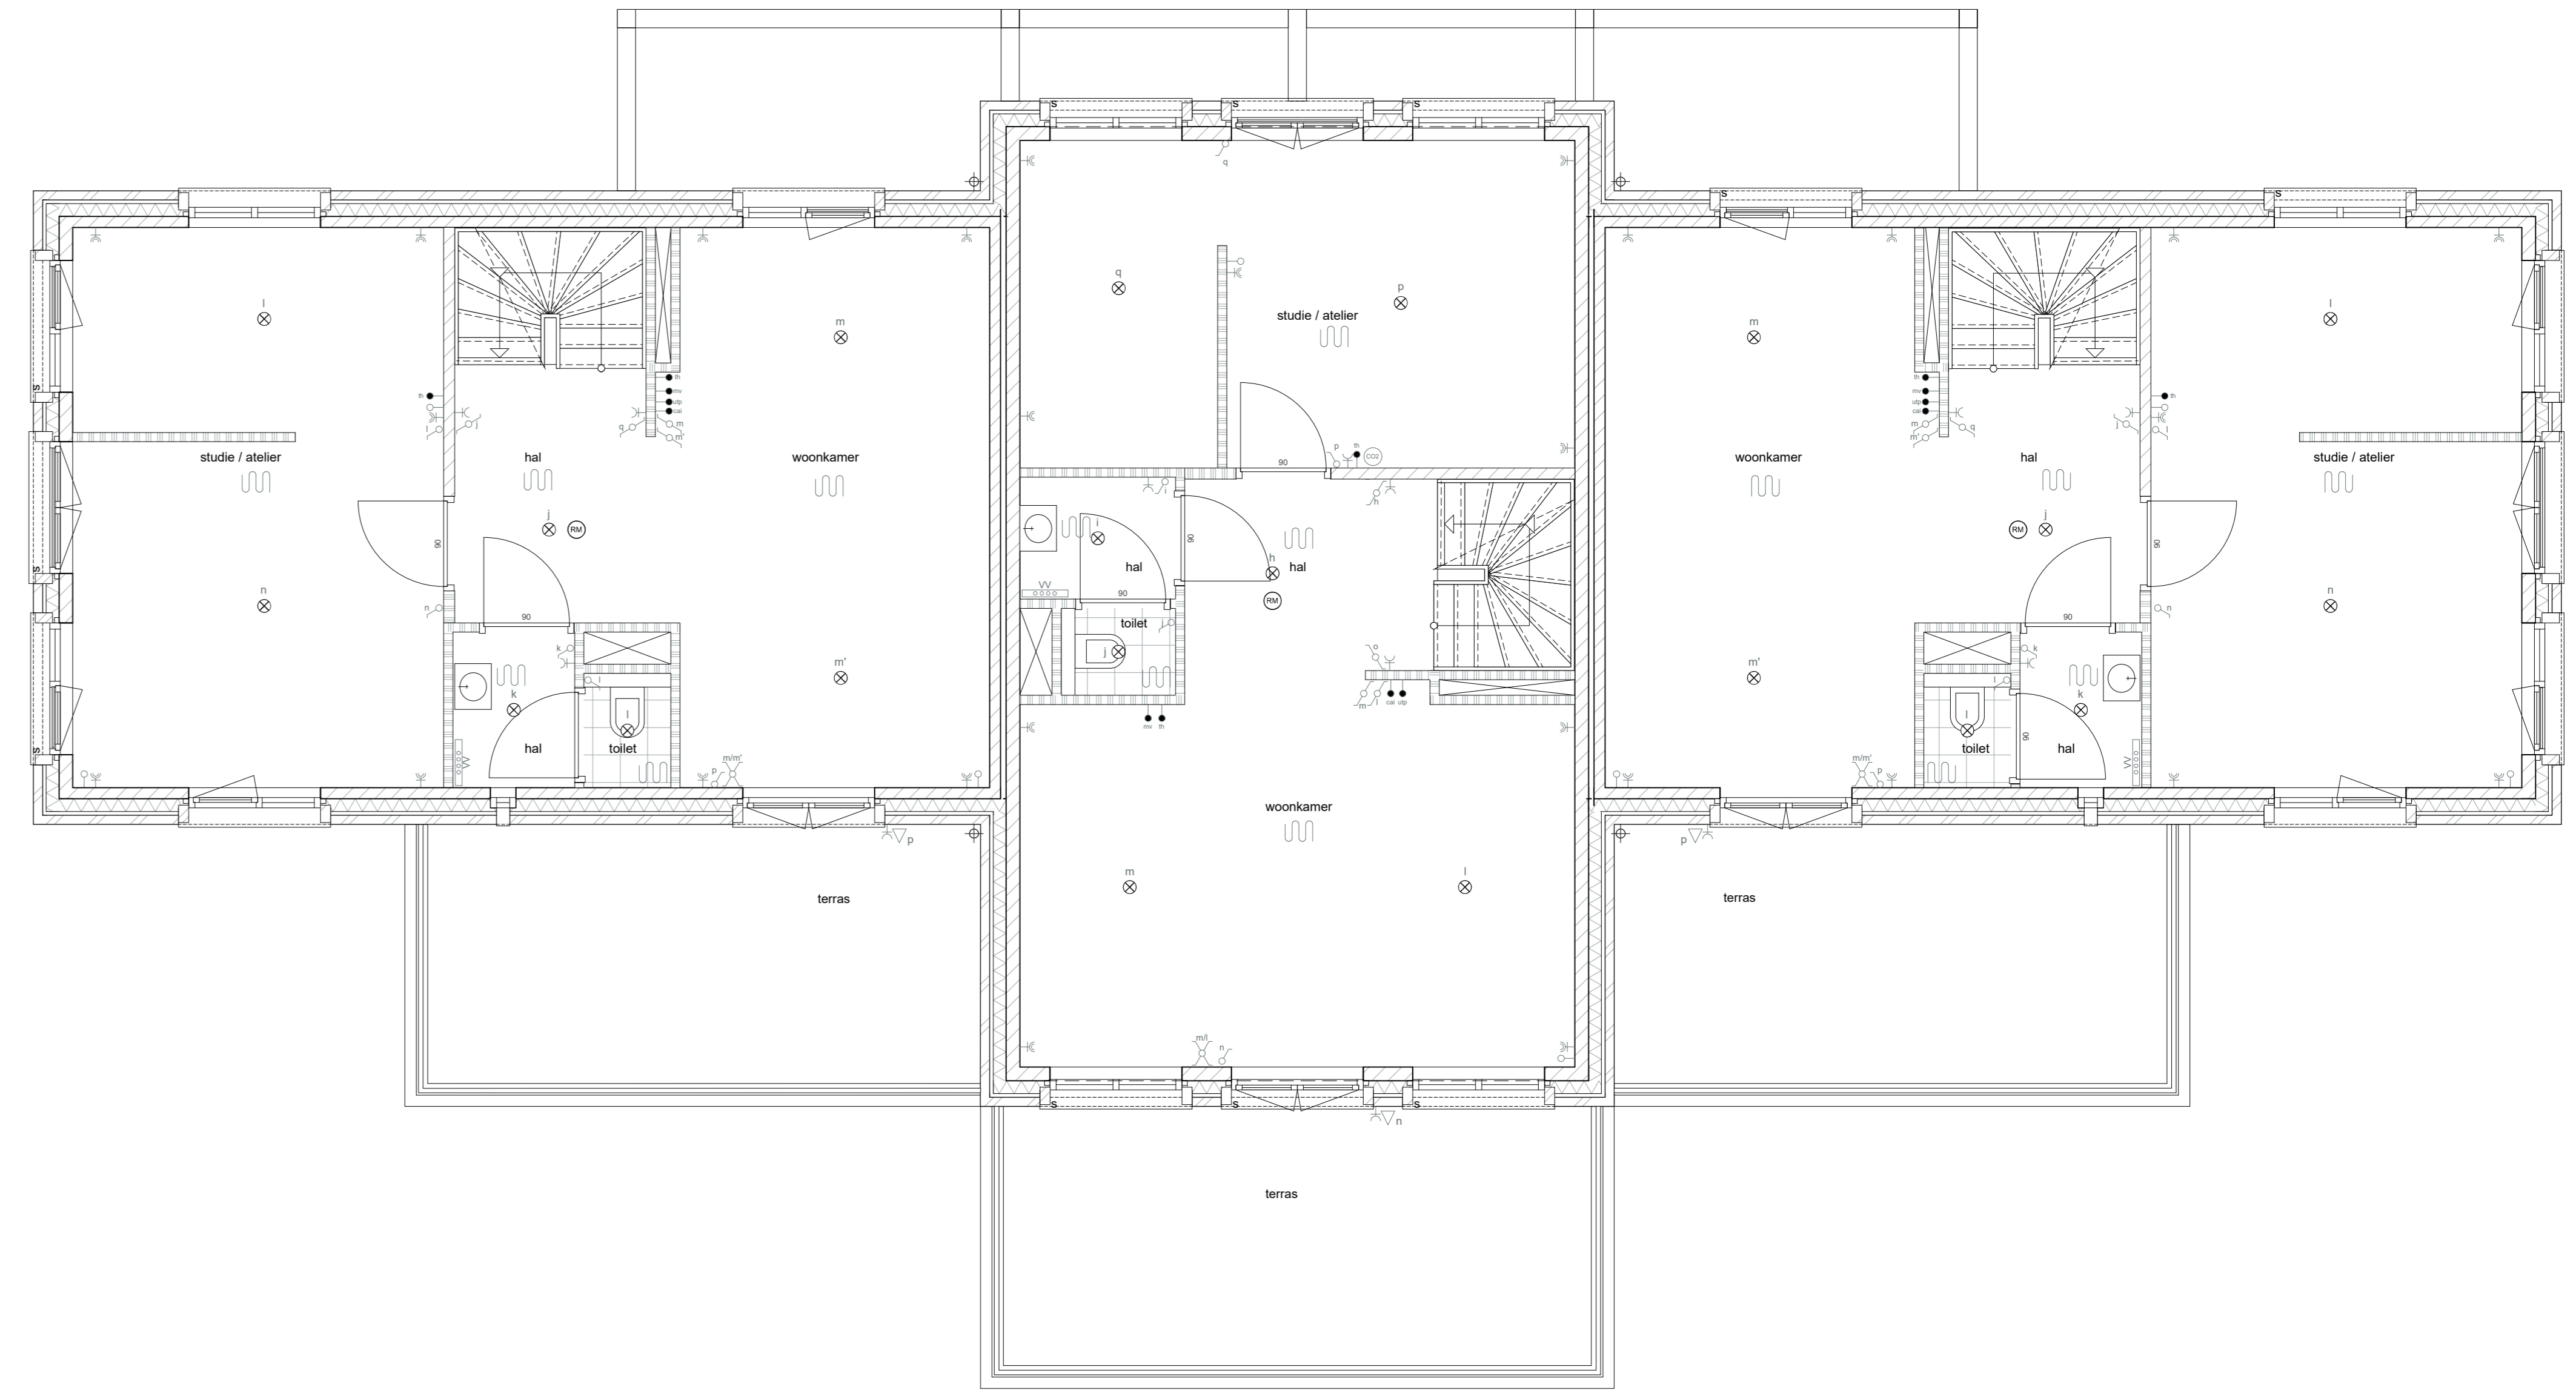

1e Verdieping

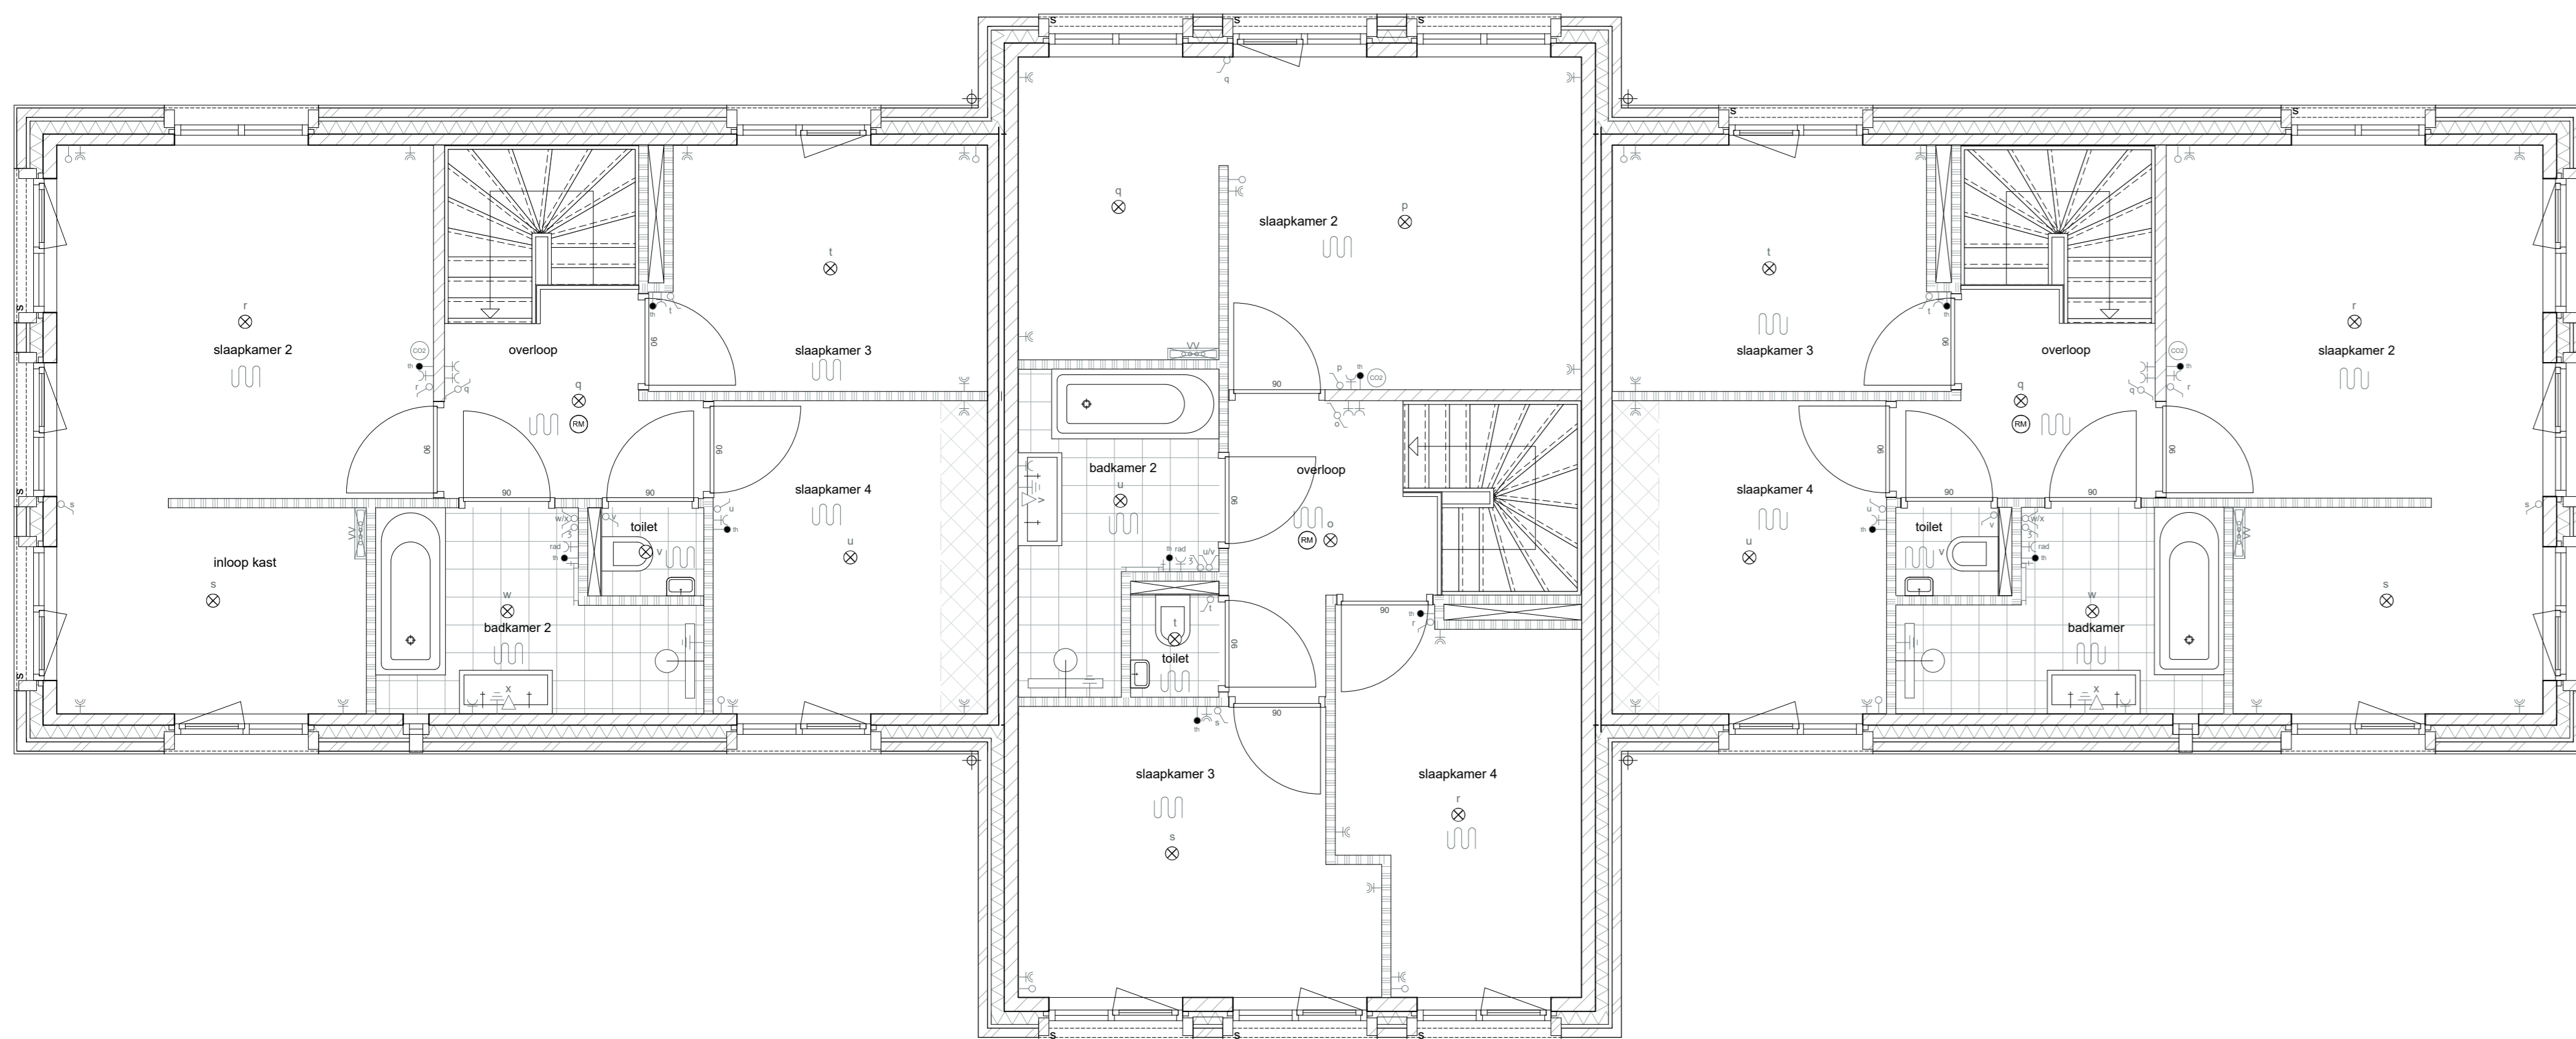

2e Verdieping

RENVOOI

BOUWKUNDIG

- entree woning
- baksteen
- isolatie
- kalkzandsteen
- beton
- lichte scheidingswanden
- hout
- binnen stonpe
- houten kozijn met dagmaat
- vleermuis kast
- gierzwaluw kast
- screen
- gereduceerd verblijfsgebied (krijtstreep methode)

INSTALLATIES


- MK meterkast
- VV verdelers vloerverwarming
- WTV mechanische ventilatie-unit
- rookmelder volgens NEN2555
- WP warmtepomp
- PV omvormer pv-panelen
- boiler
- hemelwaterafvoer
- buitenkraan
- CO2 melder
- deurbelddrukker / schel
- ruimte voorzien van vloerverwarming
- enkele-/dubbele schakelaar
- cewe werkschakelaar
- cewe wissel schakelaar
- 3 standen schakelaar
- plafondlichtpunt
- wandlichtpunt
- wandlichtpunt incl. armatuur
- armatuur - Bega Lichtbaustein 10 x 30 cm

- dubbele wandcontactdoos geaard
- enkele wandcontactdoos geaard
- tpv wasmachine / wasdroger
- tpv elektrische radiator
- perilex
- voeding
- aarding
- elektrische radiator


- leiding - onbedraad (loos)
- leiding - bedraad / algemeen
- thermostat
- warmtepomp
- telefoon / data
- kabel

Begane grond - keuken, berging, toilet
 1e Verdieping - studie / atelier, woonkamer, toilet
 2e Verdieping - slaapkamers x3, badkamer, toilet


	project	Landgoed wonen, Coudewater 6 grondgebonden woningen	
	fase	Verkooptekening	
	tekening	Interieurindeling - Optie 1	
	datum	16-09-2025	schaal
gewijzigd A		blad	VK-325-G-20-O.1
gewijzigd B		formaat	A0

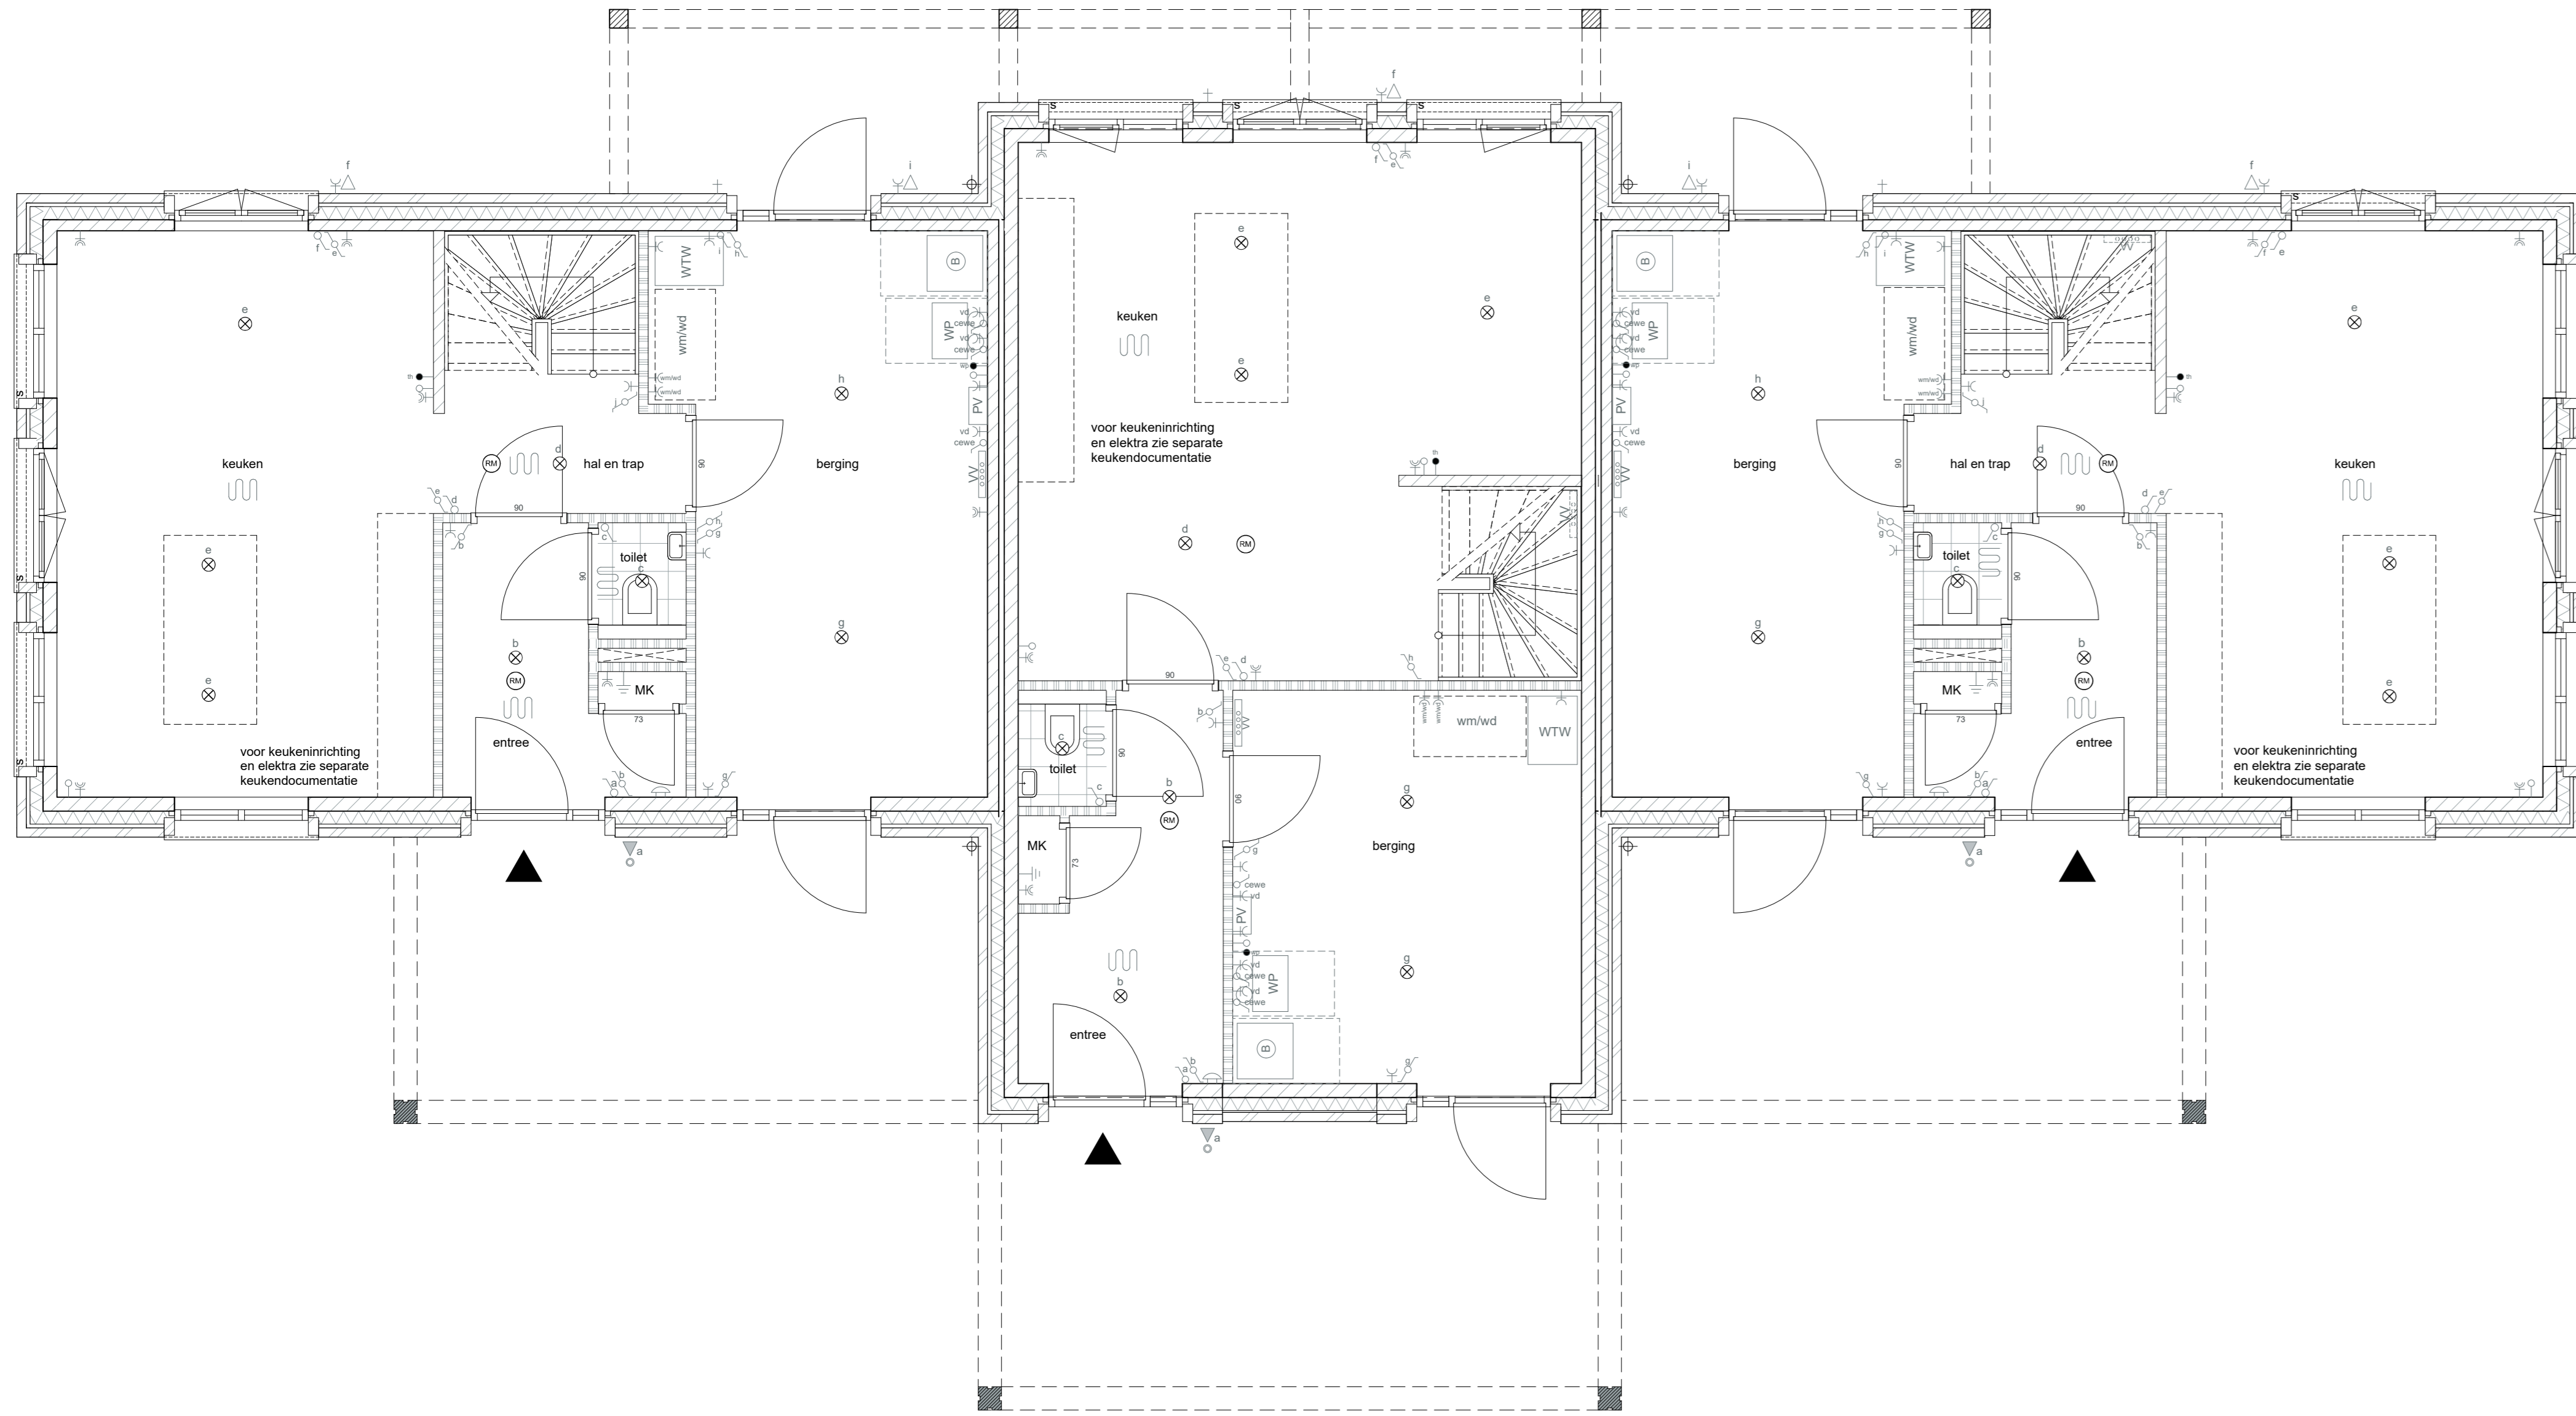

Begane grond

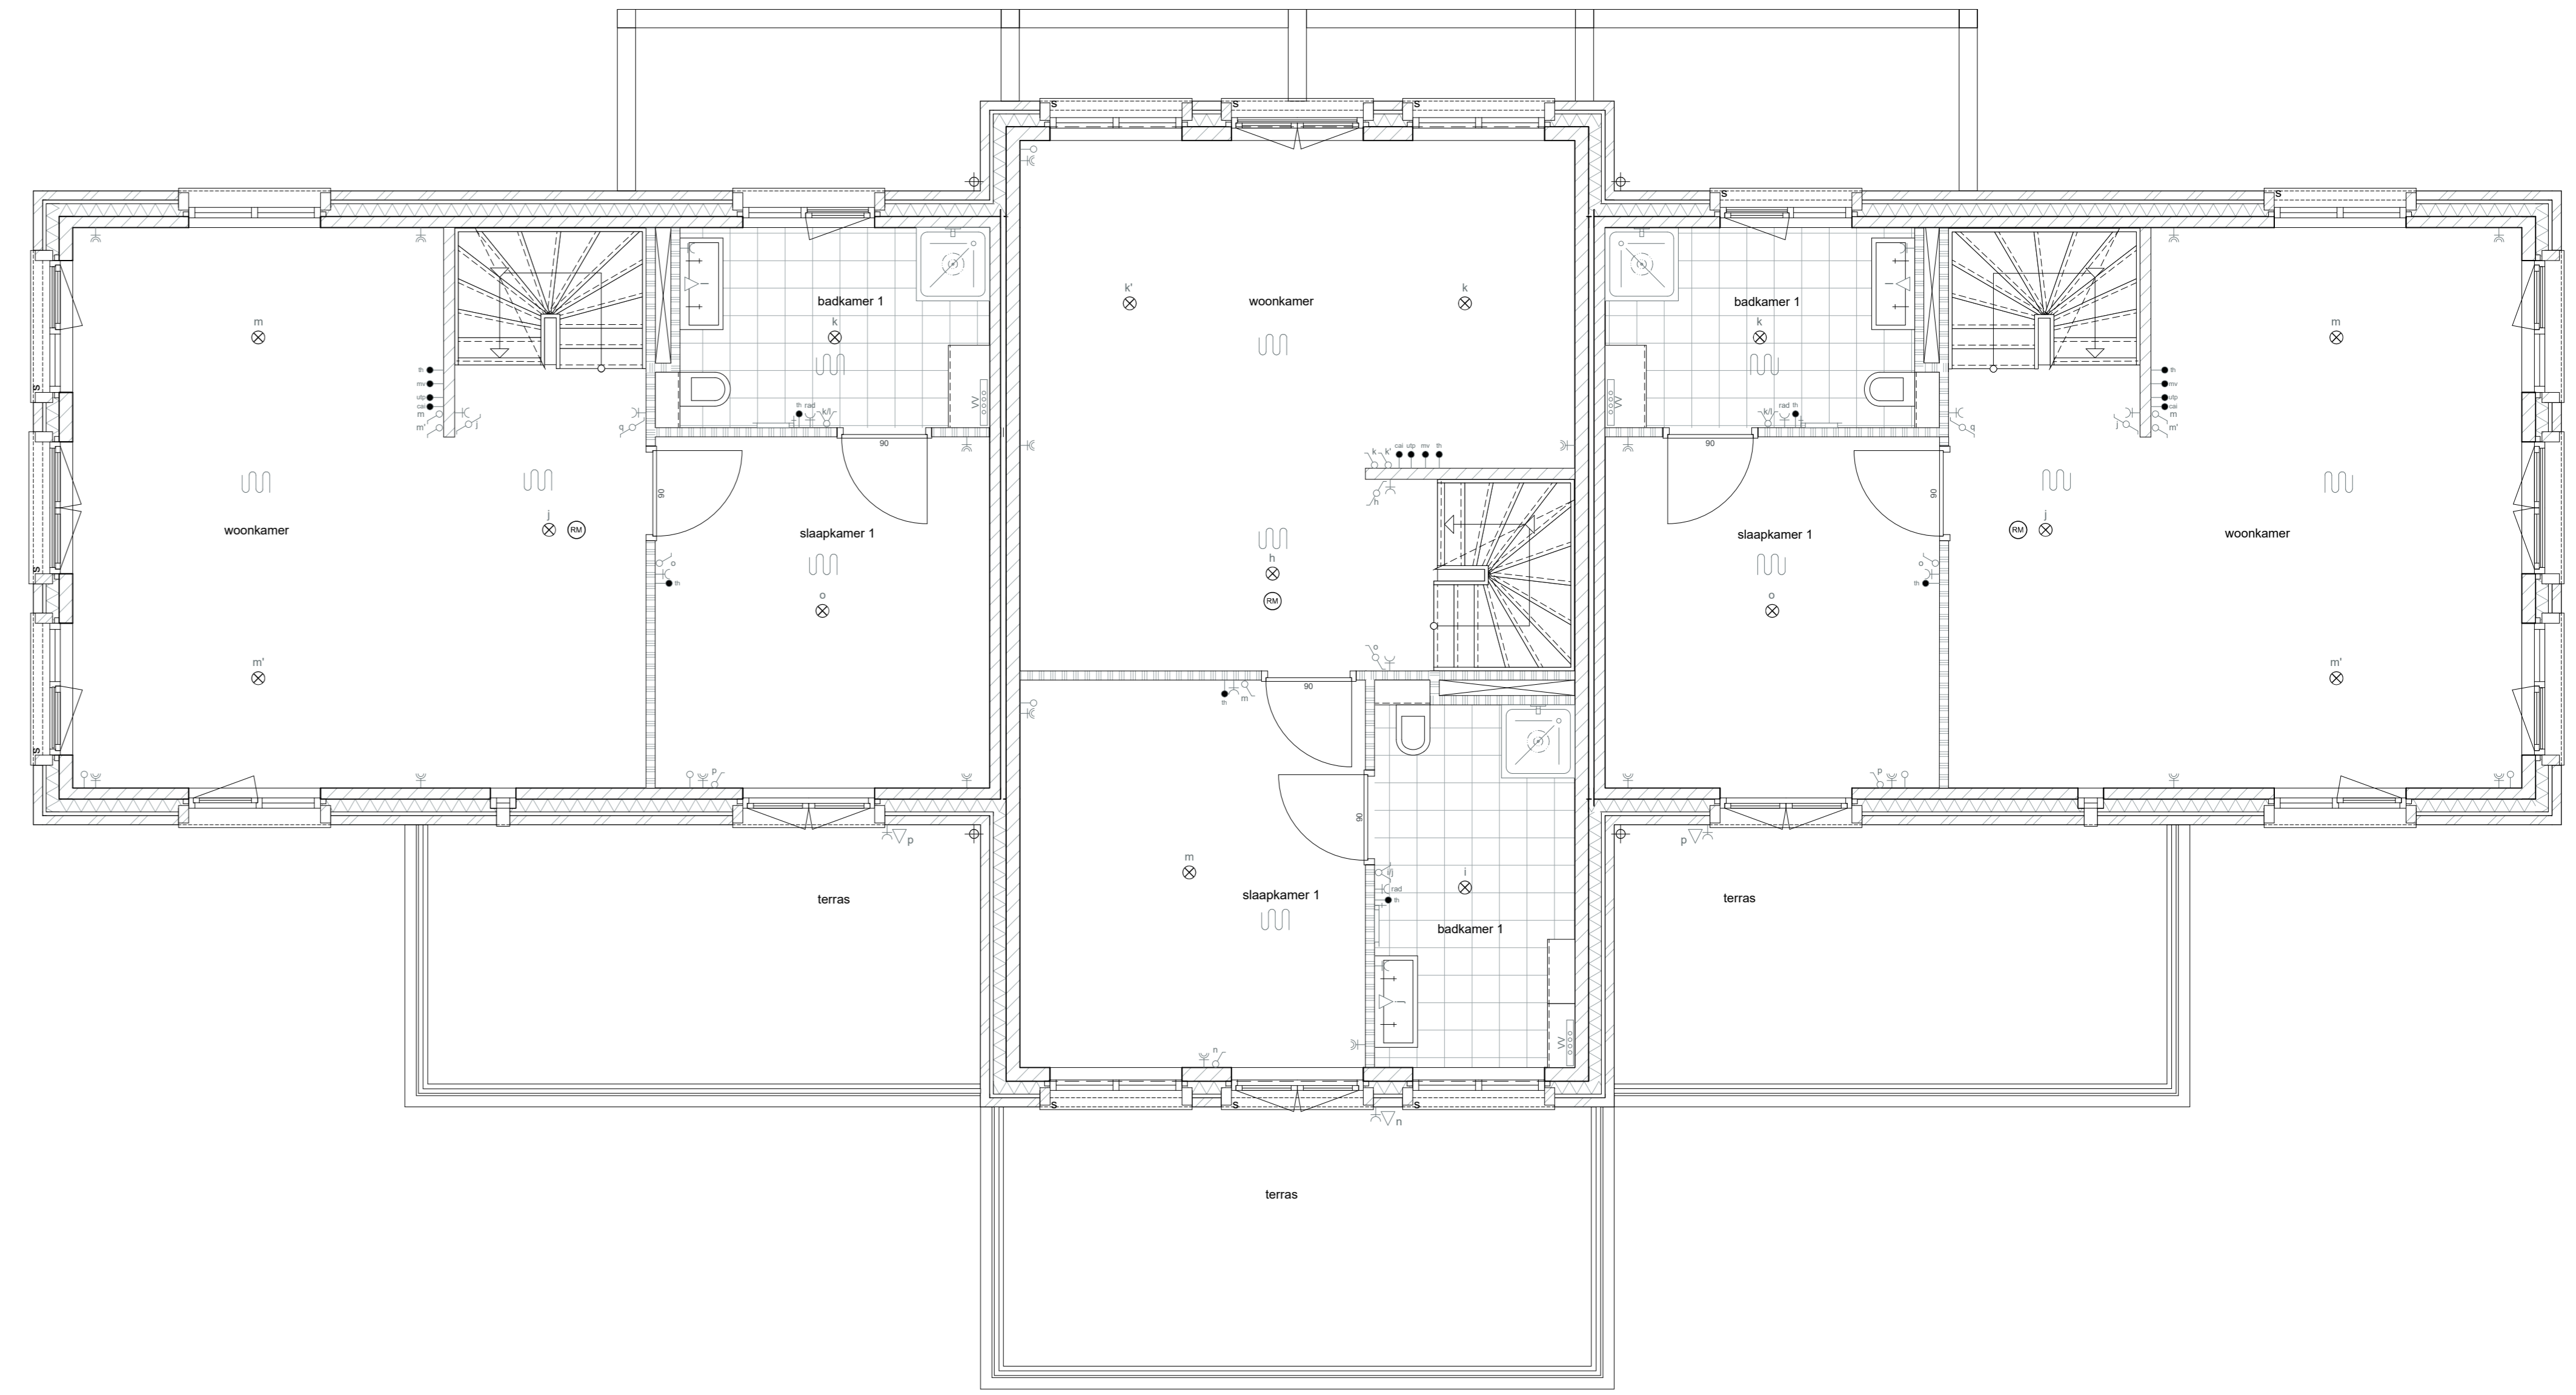

1e Verdieping
BK-BS2H (bouwnummers 1, 3, 4, 6)
BK-BS2T (bouwnummers 2, 5)

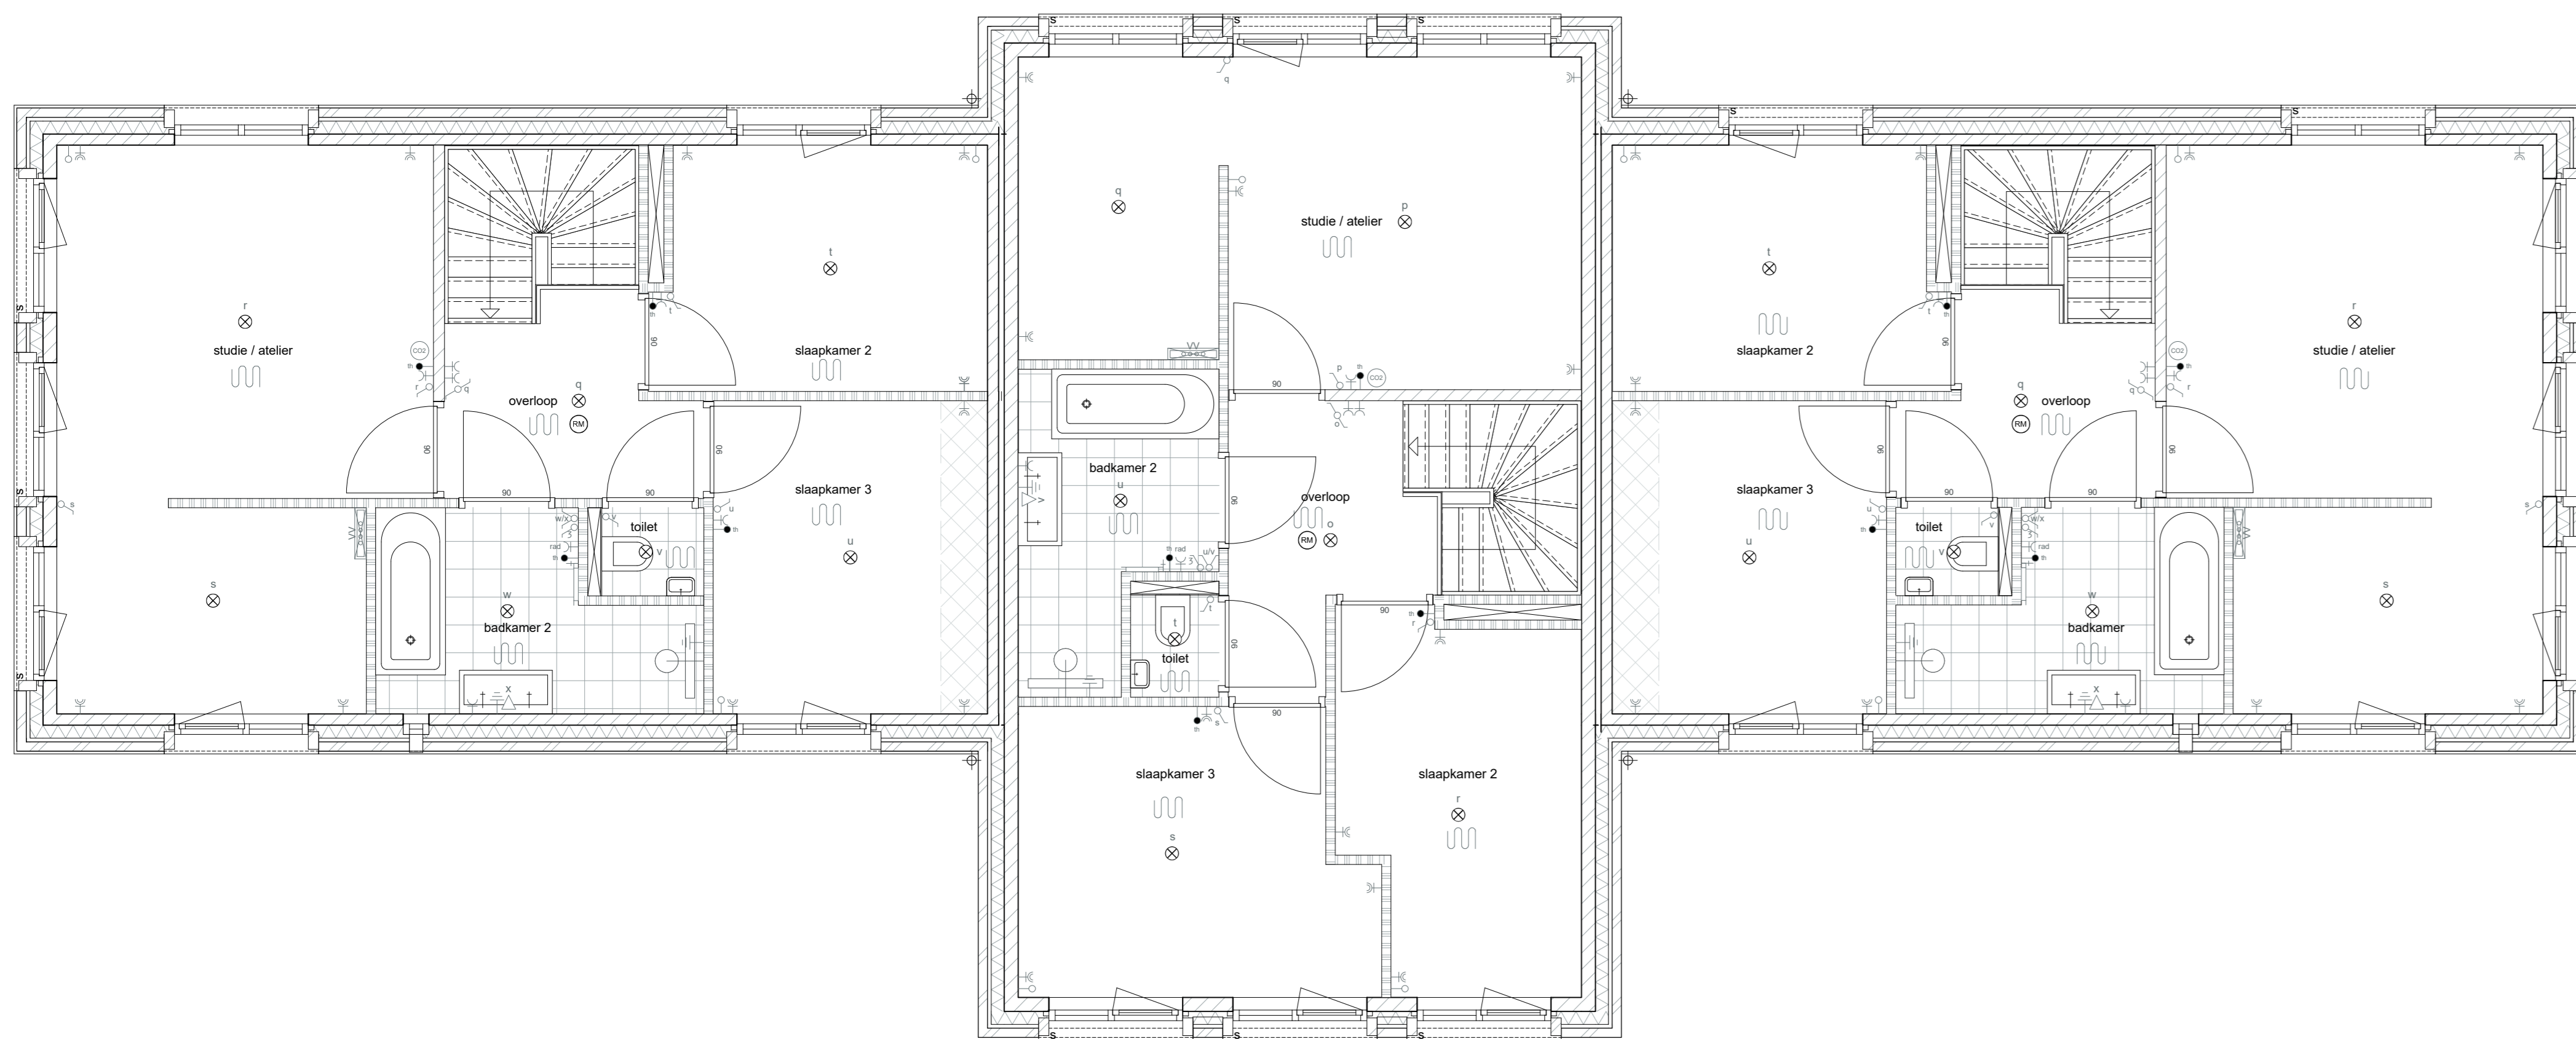

2e Verdieping
BK-AT2 (bouwnummers 1 t/m 6)

RENVOOI

BOUWKUNDIG

- entree woning
- baksteen
- isolatie
- kalkzandsteen
- beton
- lichte scheidingswanden
- hout
- binnen stompe
- houten kozijn met dagmaat
- vleermuiskast
- gierzwaluwkast
- screen
- gereduceerd verblijfsgebied (krijtstreep methode)

INSTALLATIES


- meterkast
- verdelers vloerverwarming
- mechanische ventilatie-unit
- rookmelder volgens NEN2555
- warmtepomp
- omvormer pv-panelen
- boiler
- hemelwaterafvoer
- buitenkraan
- CO2 melder
- deurbelddrukker / schel
- ruimte voorzien van vloerverwarming
- enkele-/dubbele schakelaar
- ceve werkschakelaar
- wissel schakelaar
- 3 standen schakelaar
- plafondlichtpunt
- wandlichtpunt
- wandlichtpunt incl. armatuur
- armatuur - Bega Lichtbaustein 10 x 30 cm

- dubbele wandcontactdoos geaard
- enkele wandcontactdoos geaard
- tpv wasmachine / wasdroger
- tpv elektrische radiator
- perilex
- voeding
- aarding
- elektrische radiator


- leiding - onbedraad (loos)
- leiding - bedraad / algemeen
- thermostaat
- warmtepomp
- telefoon / data
- kabel

Begane grond - keuken, berging, toilet
1e Verdieping - woonkamer, slaapkamer + badkamer met toilet
2e Verdieping - stude / atelier, slaapkamers x2, badkamer, toilet


	project	Landgoed wonen, Coudewater 6 grondgebonden woningen	
	fase	Verkooptekening	
	tekening	Interieurindeling - Optie 2	
	datum	16-09-2025	schaal
gewijzigd A		blad	VK-335-G-20-O.2
gewijzigd B		formaat	A0

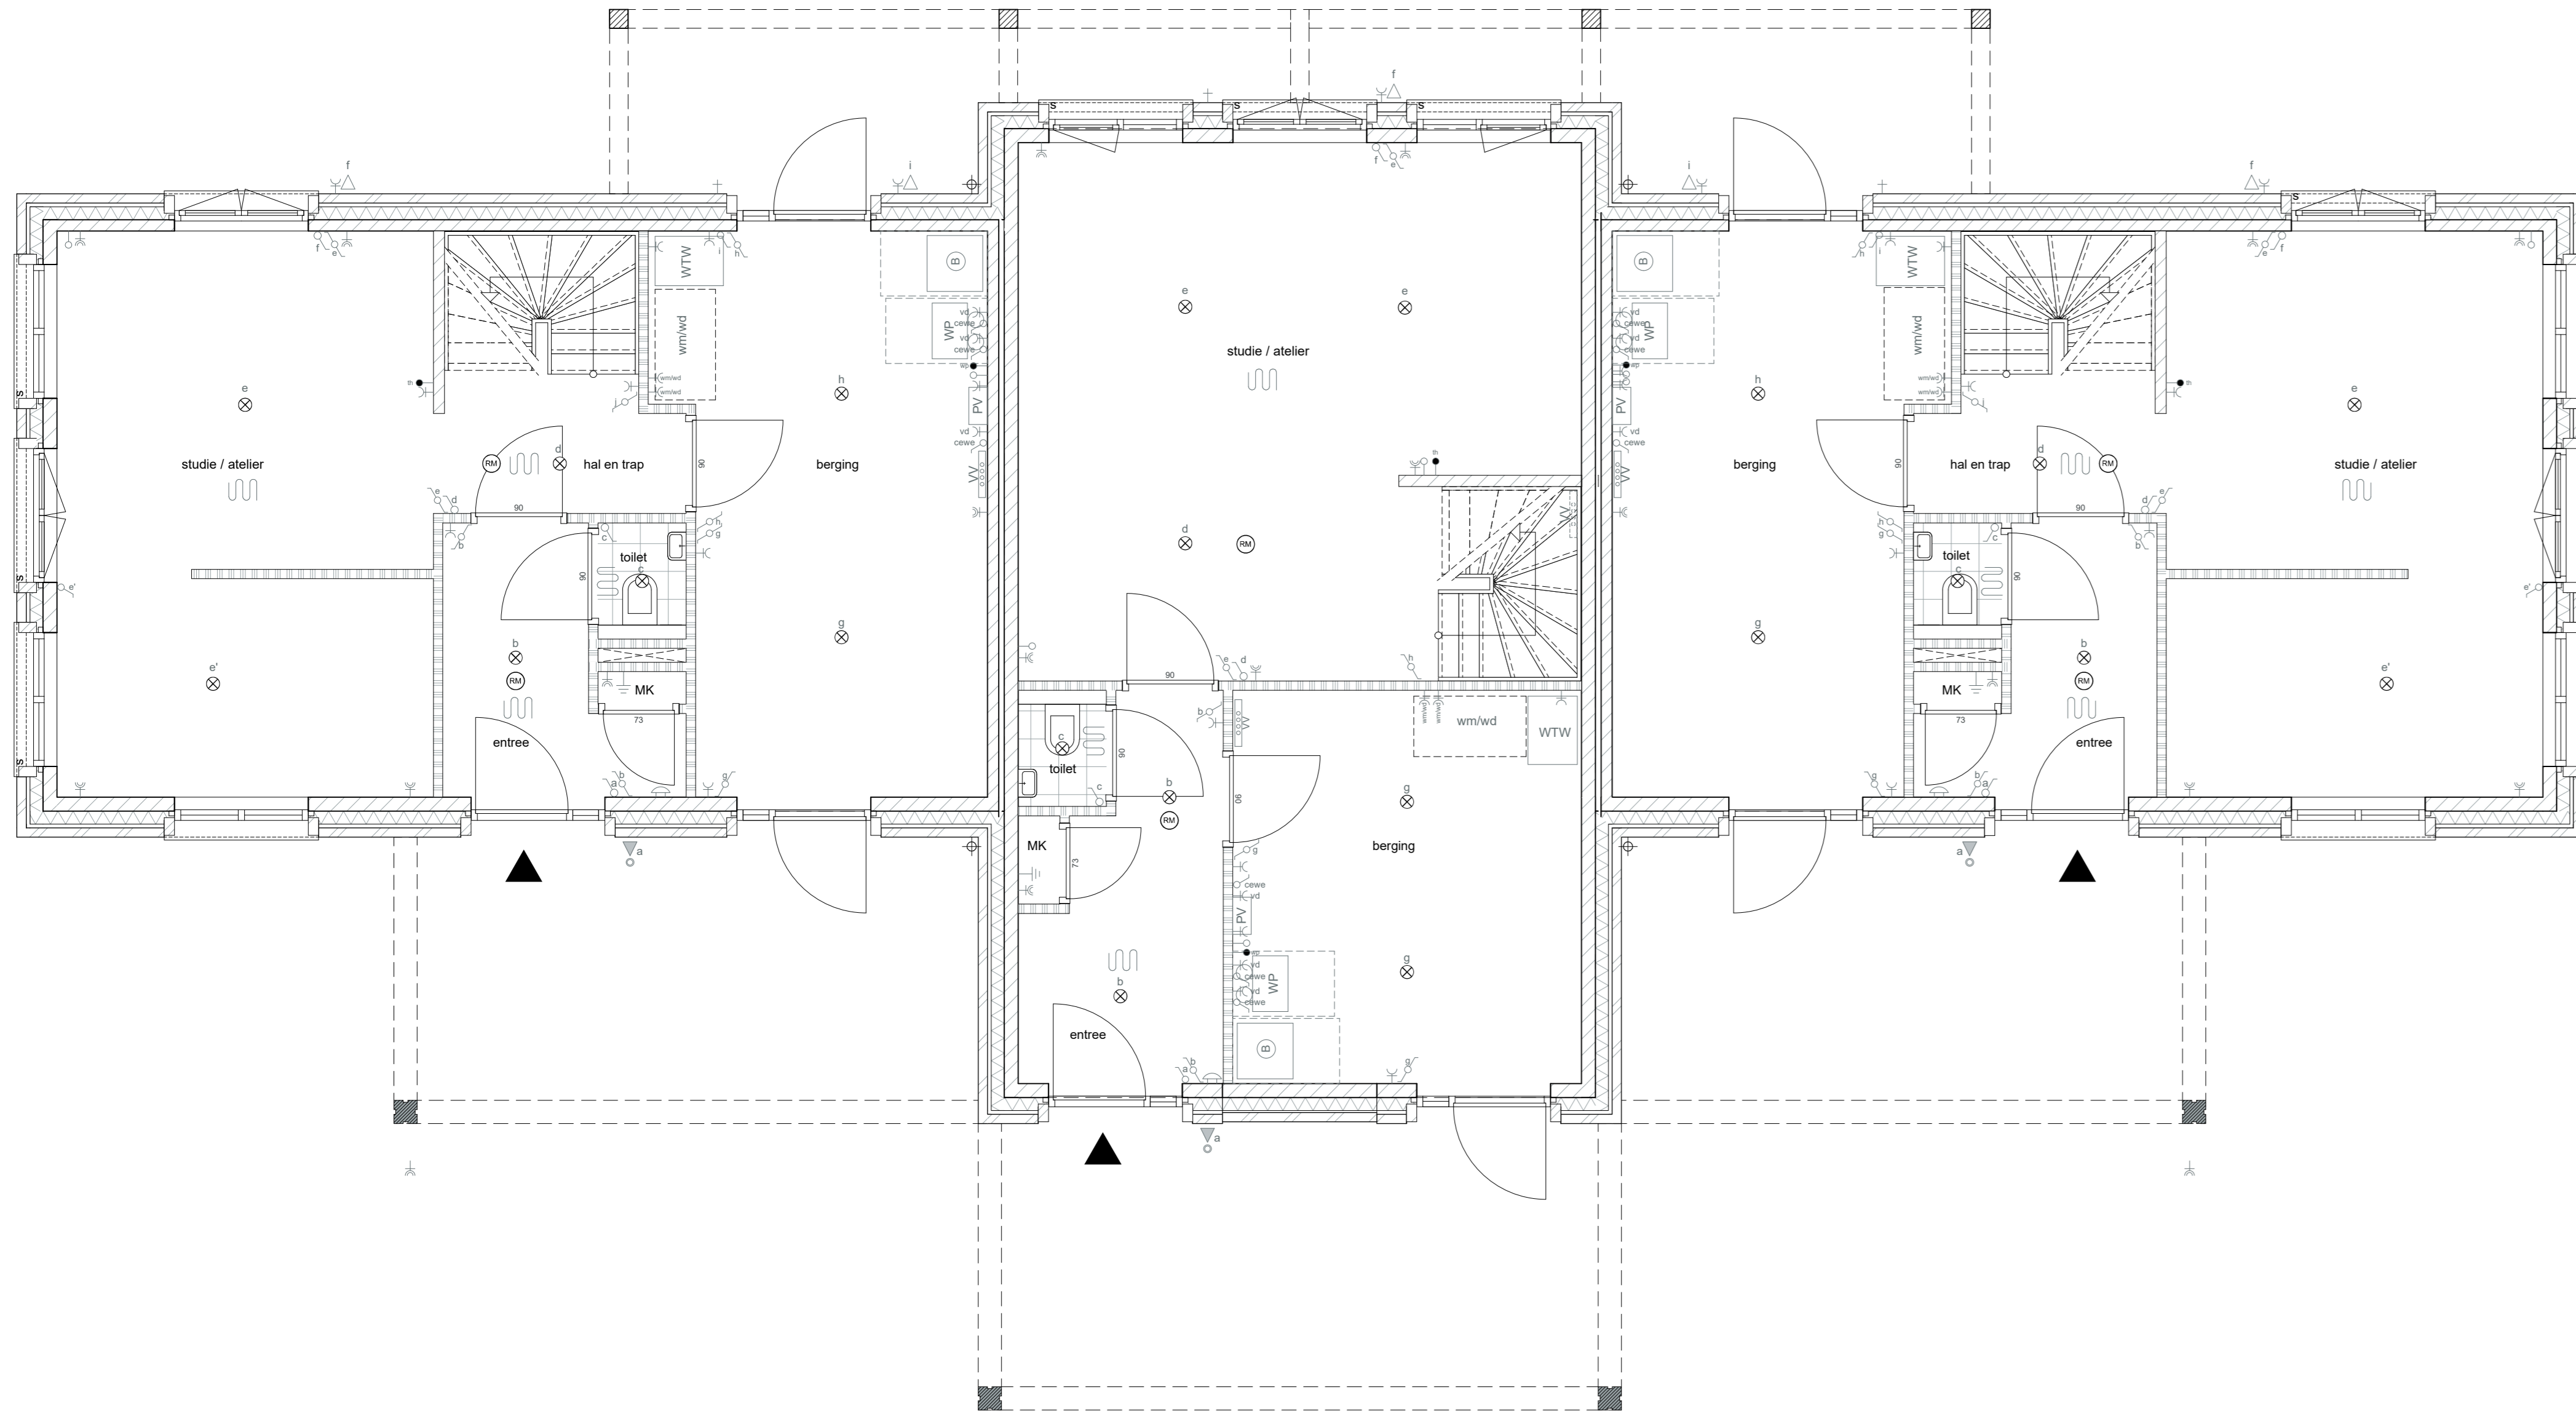

Begane grond
BK-AT0H (bouwnummers 1, 3, 4, 6)
BK-AT0T (bouwnummers 2, 5)

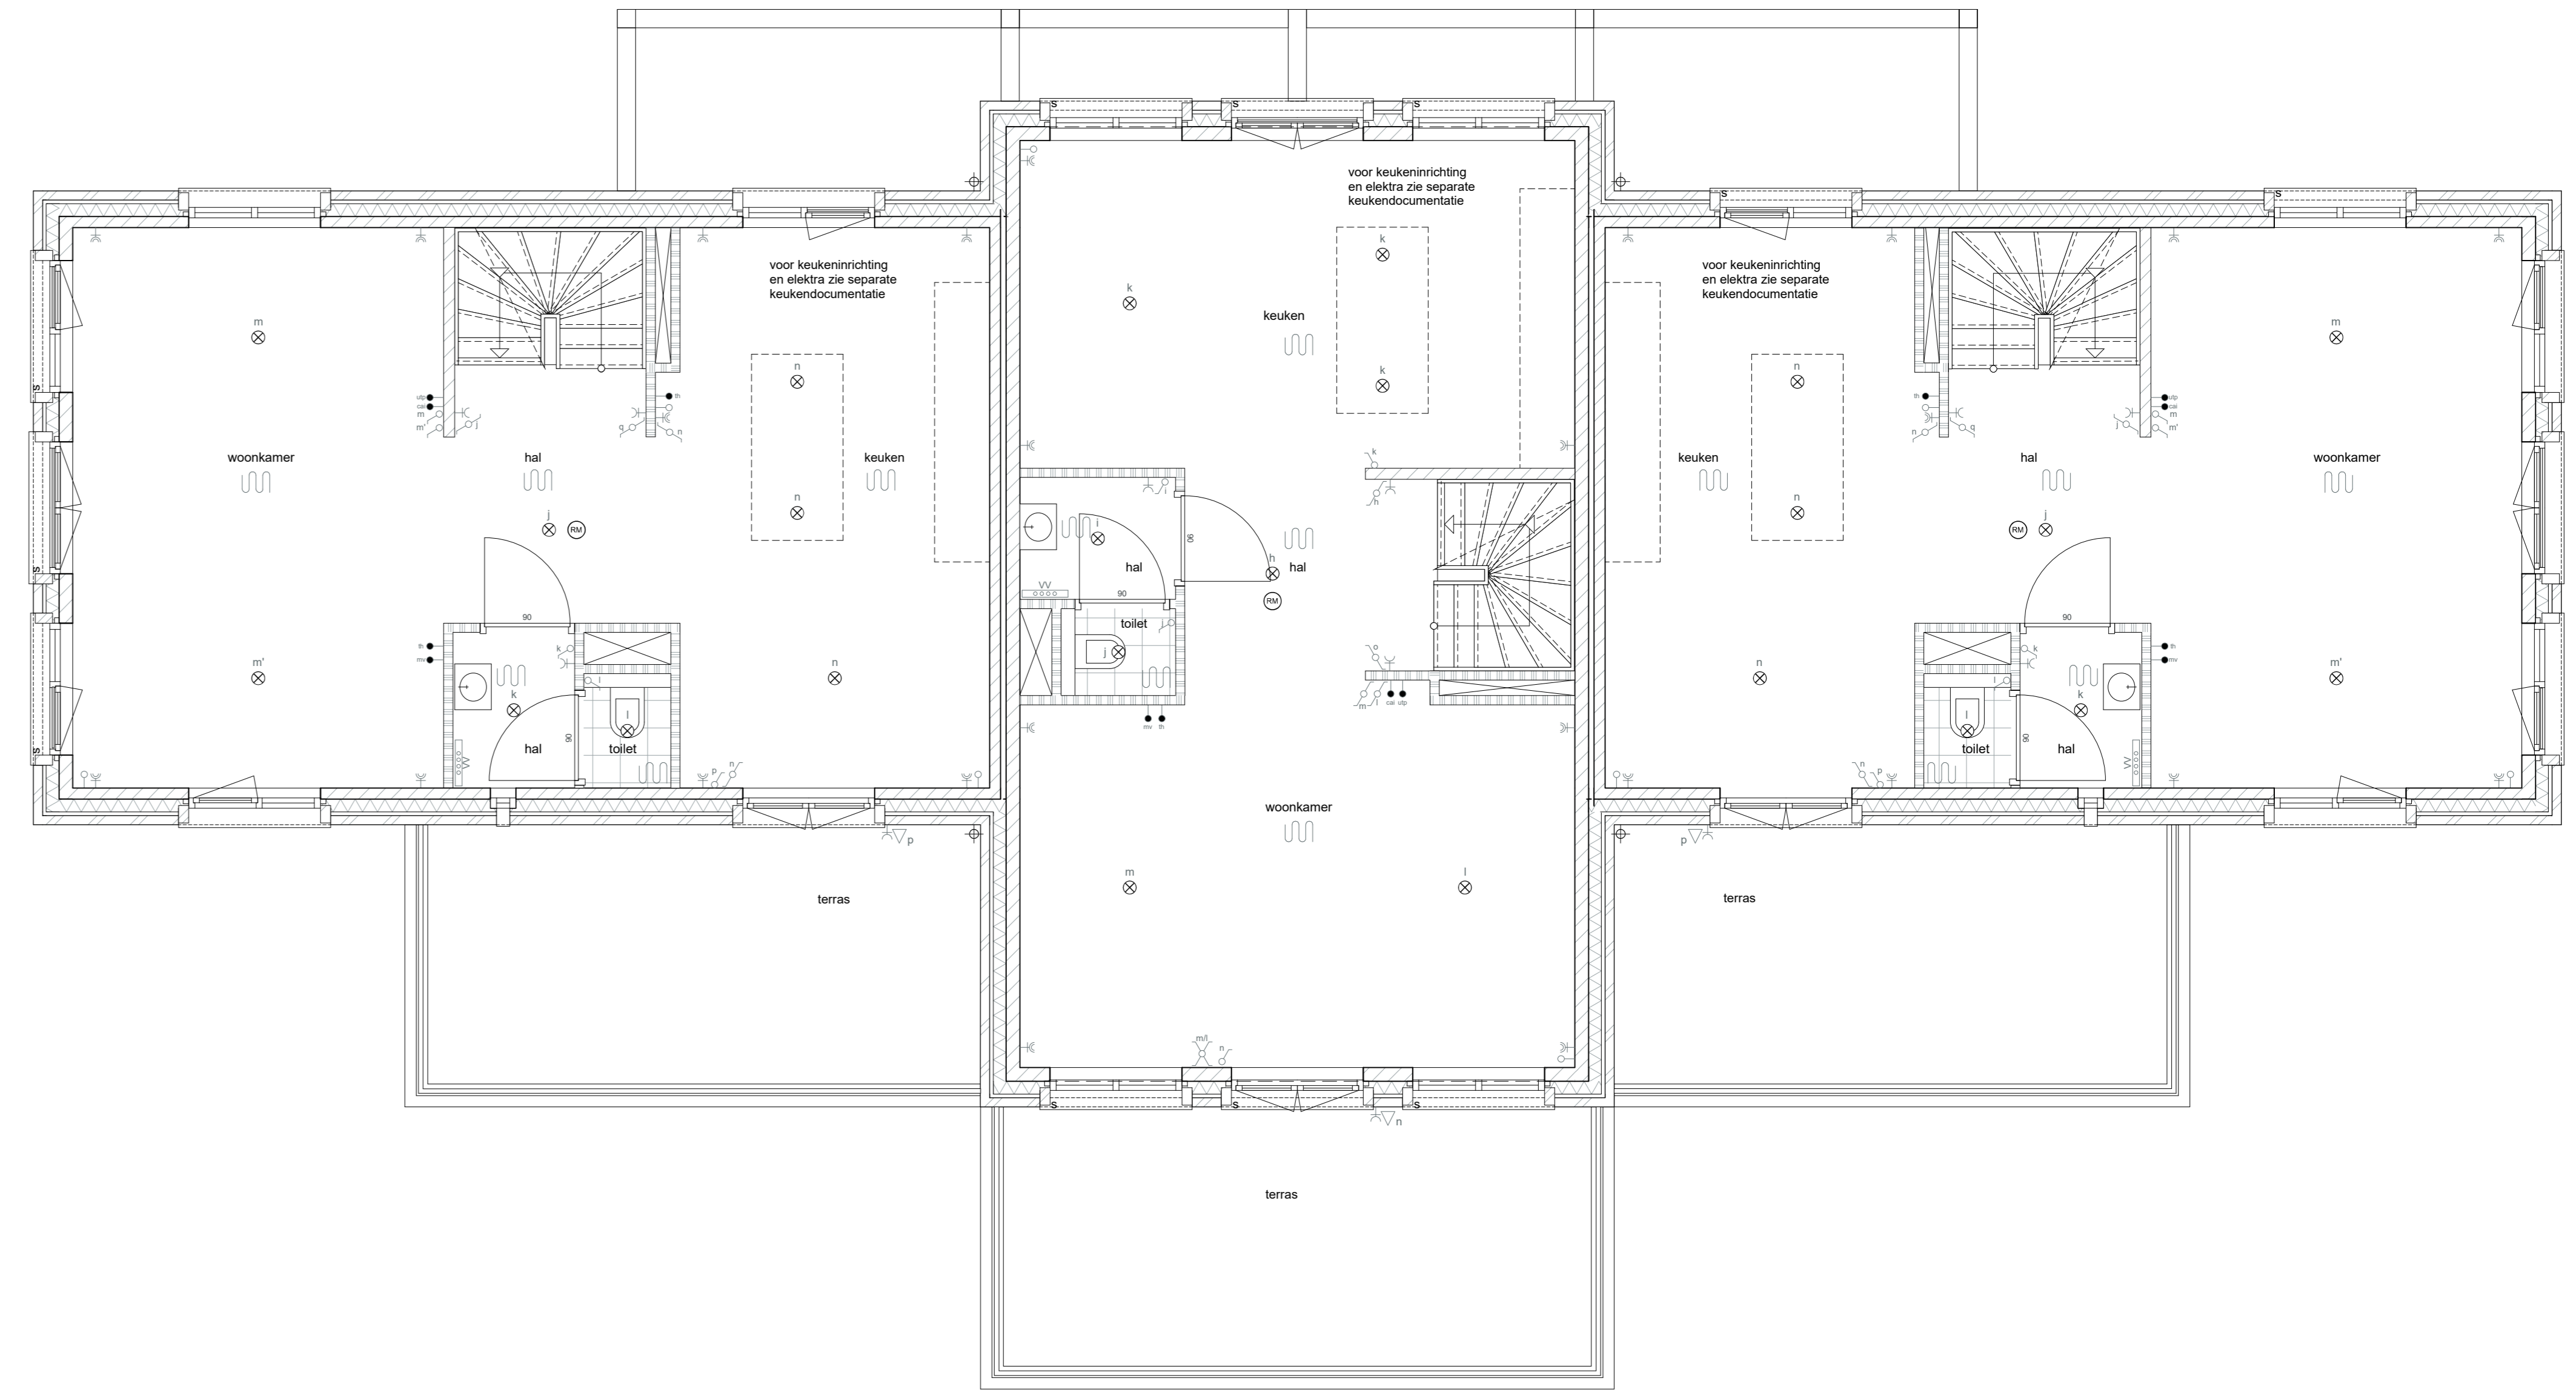

1e Verdieping
BK-AT0H (bouwnummers 1, 3, 4, 6)
BK-AT0T (bouwnummers 2, 5)

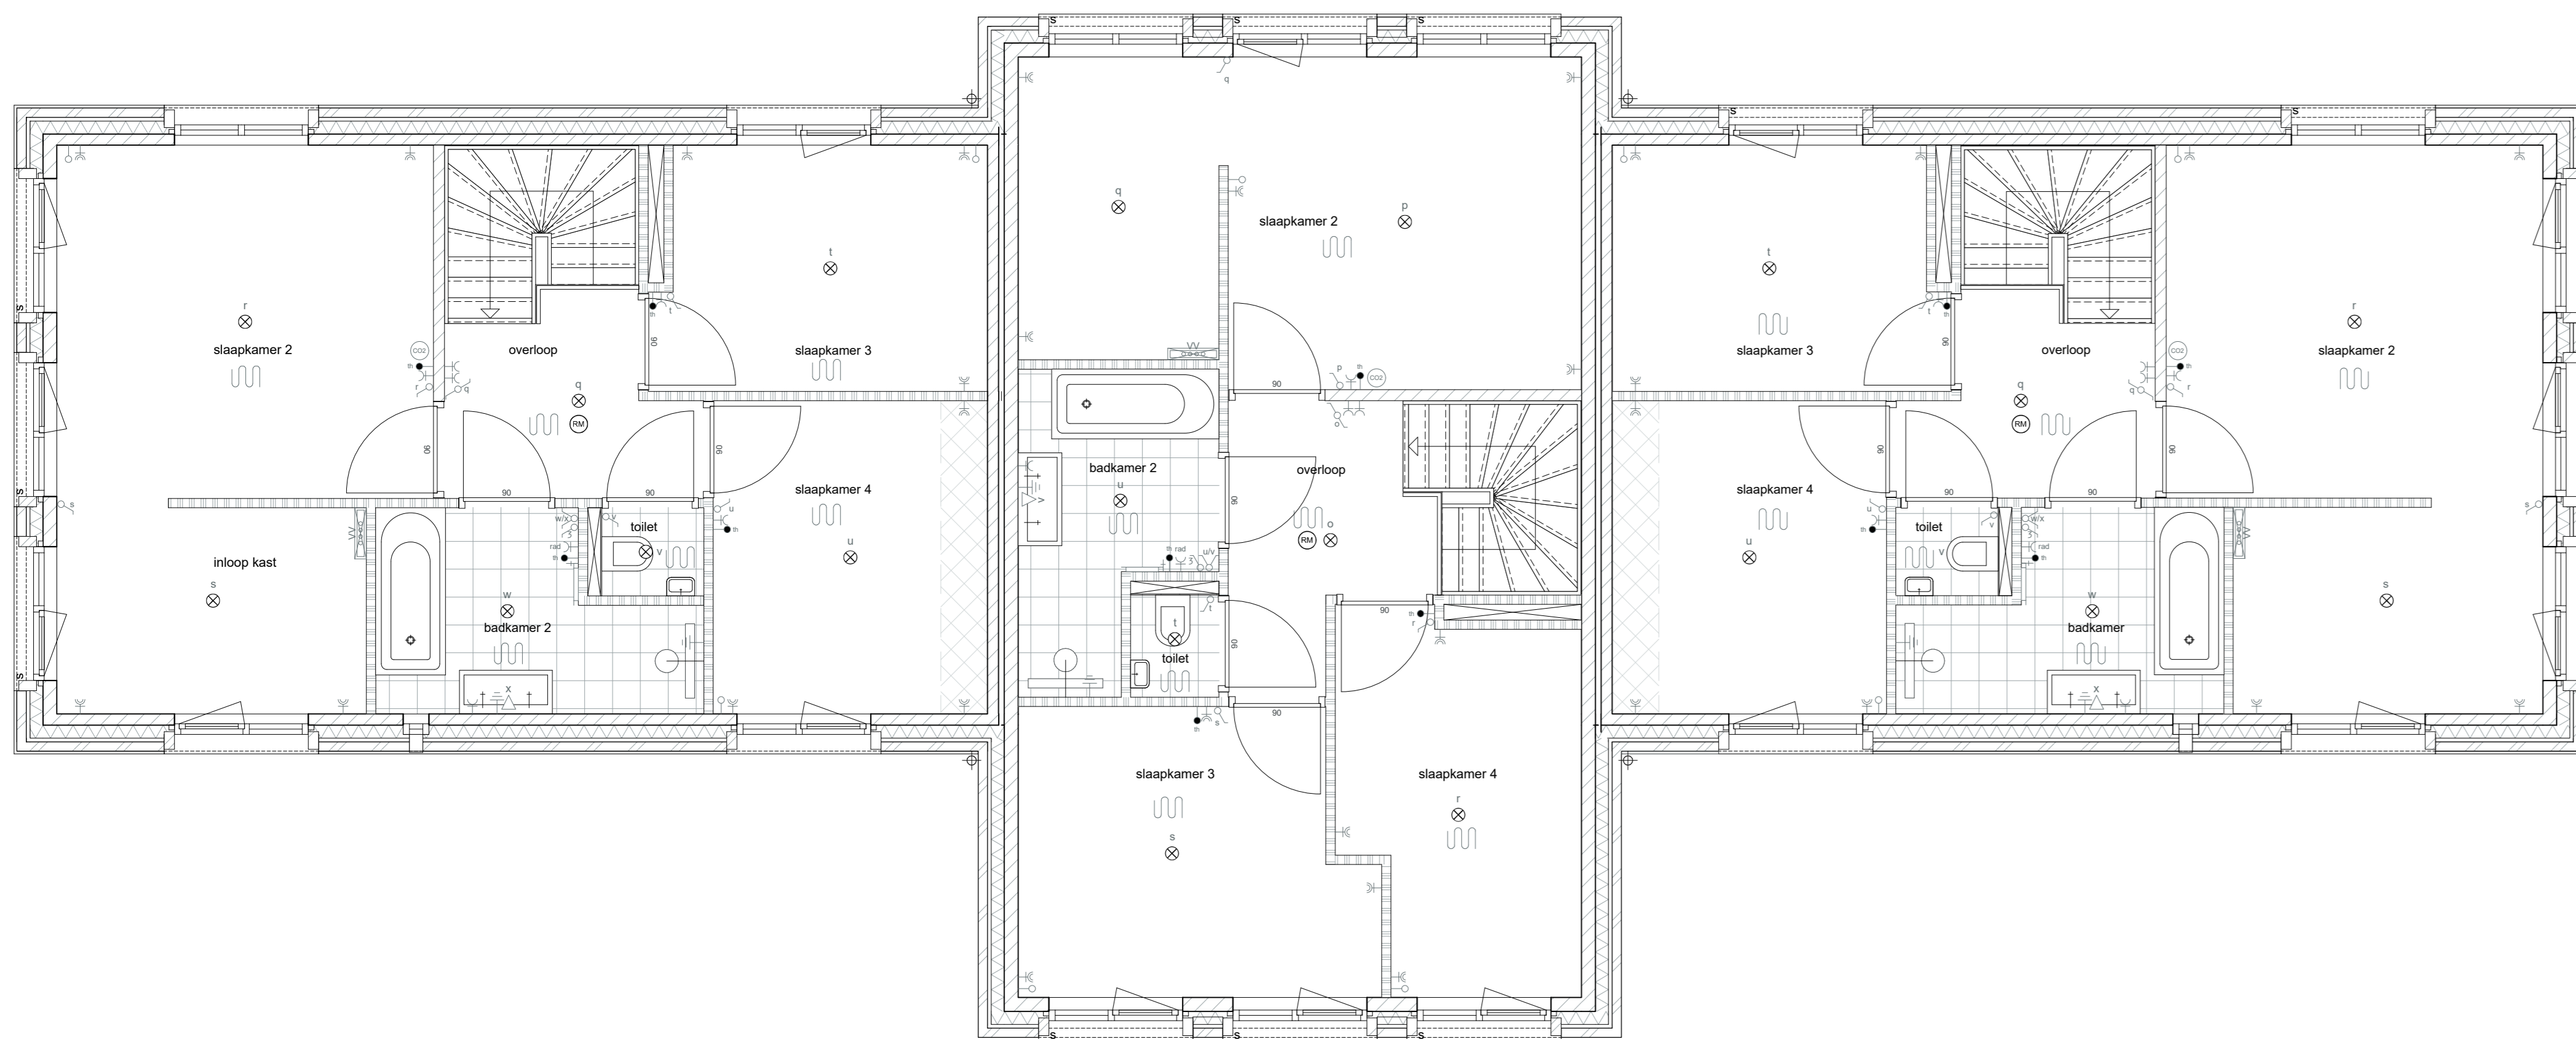

2e Verdieping

RENVOOI

BOUWKUNDIG

- entree woning
- baksteen
- isolatie
- kalkzandsteen
- beton
- lichte scheidingswanden
- hout
- binnen stonpe
- houten kozijn met dagmaat
- vleermuis kast
- gierzwaluw kast
- screen
- gereduceerd verblijfsgebied (krijtstreep methode)

INSTALLATIES

- MK meterkast
- VV verdelers vloerverwarming
- WTW mechanische ventilatie-unit
- rookmelder volgens NEN2555
- WP warmtepomp
- PV omvormer pv-panelen
- boiler
- hemelwaterafvoer
- buitenkraan
- CO2 melder
- deurbelddrukker / schel
- ruimte voorzien van vloerverwarming
- enkele-/dubbele schakelaar
- cewe werkschakelaar
- wissel schakelaar
- 3 standen schakelaar
- plafondlichtpunt
- wandlichtpunt
- wandlichtpunt incl. armatuur
- armatuur - Bega Lichtbaustein 10 x 30 cm

- dubbele wandcontactdoos geaard
- enkele wandcontactdoos geaard
- tpv wasmachine / wasdroger
- tpv elektrische radiator
- perilex
- voeding
- aarding
- elektrische radiator

- leiding - onbedraad (loos)
- leiding - bedraad / algemeen
- thermostat
- warmtepomp
- telefoon / data
- kabel

Begane grond - stude / atelier, berging, toilet
1e Verdieping - woonkamer, keuken, toilet
2e Verdieping - slaapkamers x3, badkamer, toilet

	project	Landgoed wonen, Coudewater 6 grondgebonden woningen	
	fase	Verkooptekening	
	tekening	Interieurindeling - Optie 3	
	datum	16-09-2025	schaal
gewijzigd A		blad	VK-325-G-20-O.3
gewijzigd B		formaat	A0