
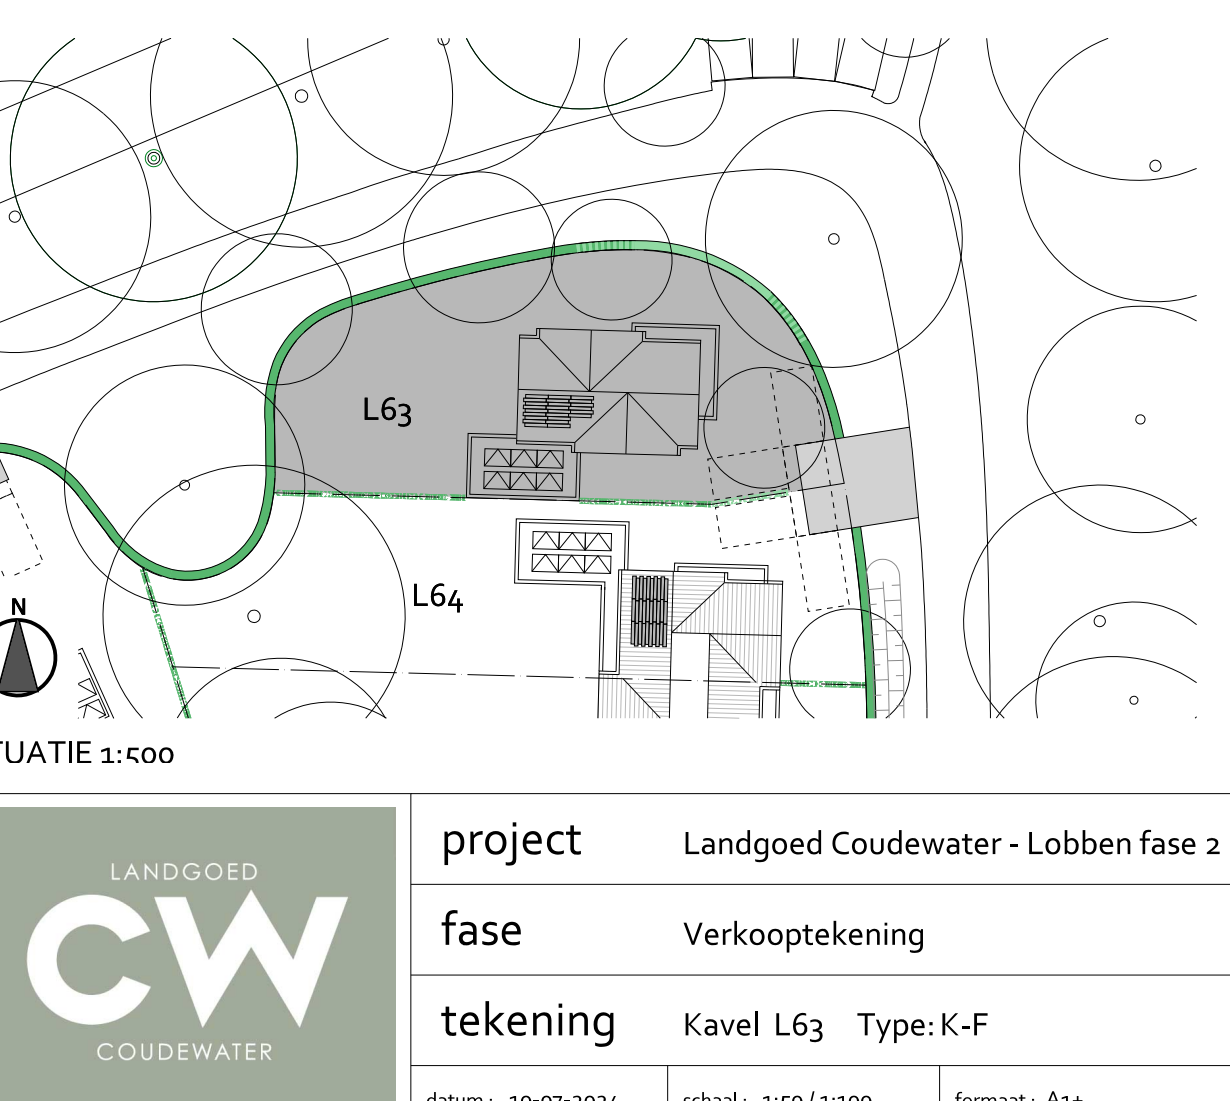
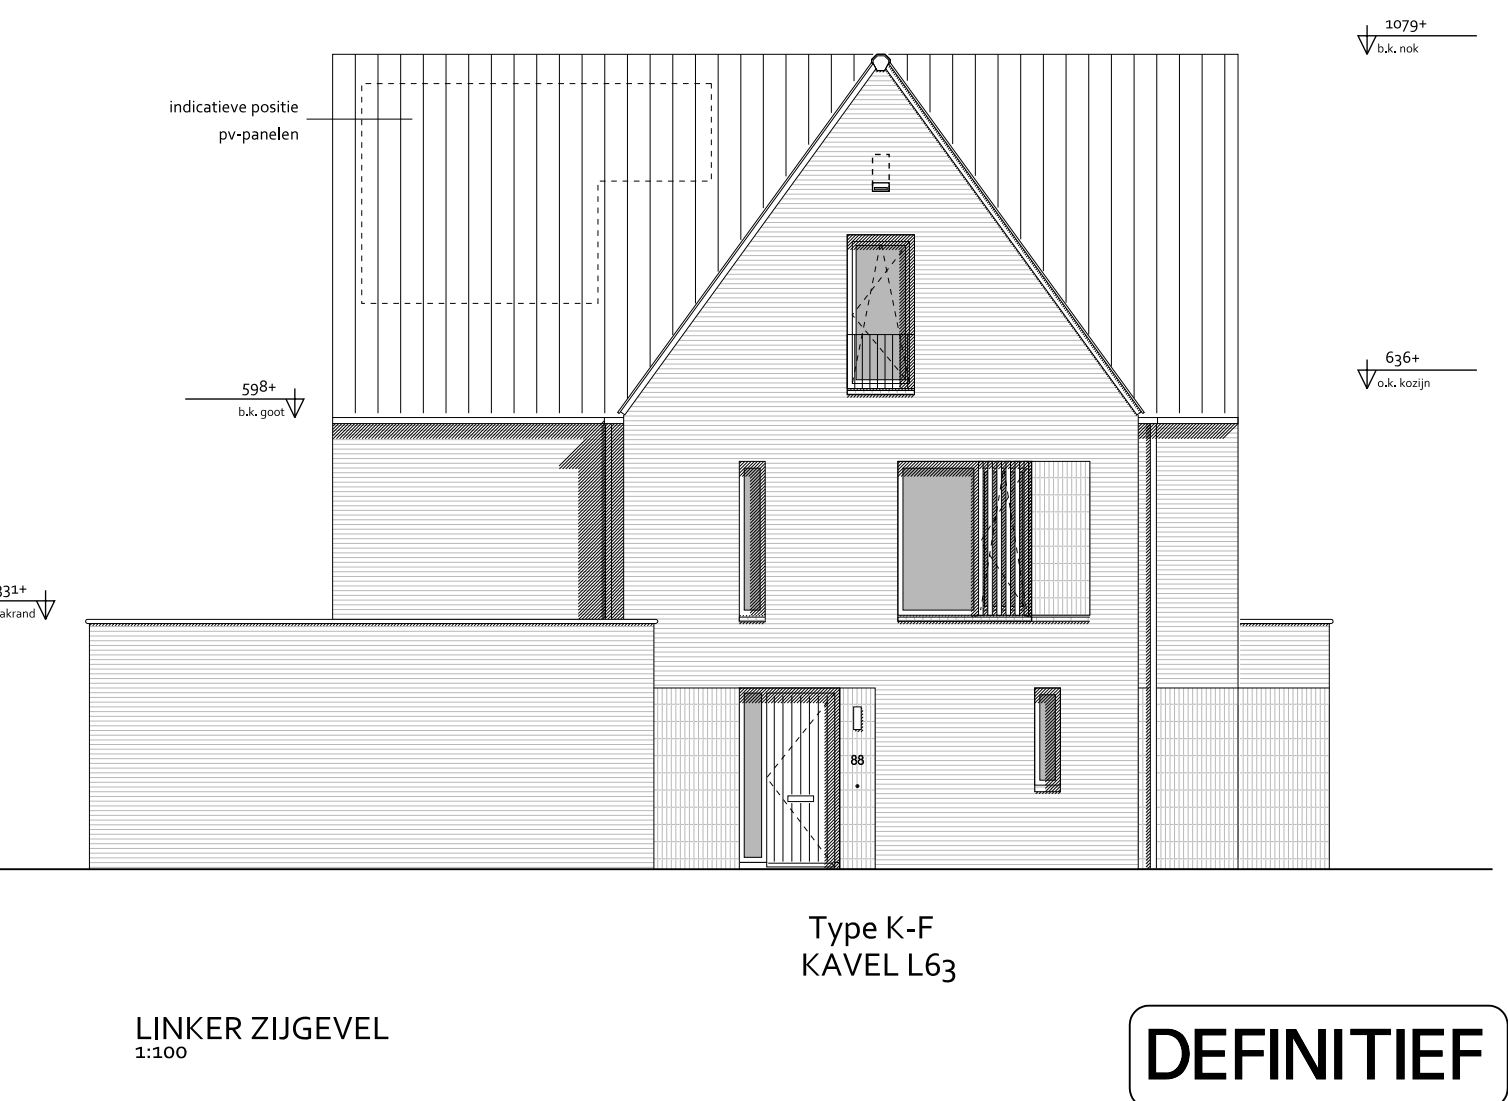
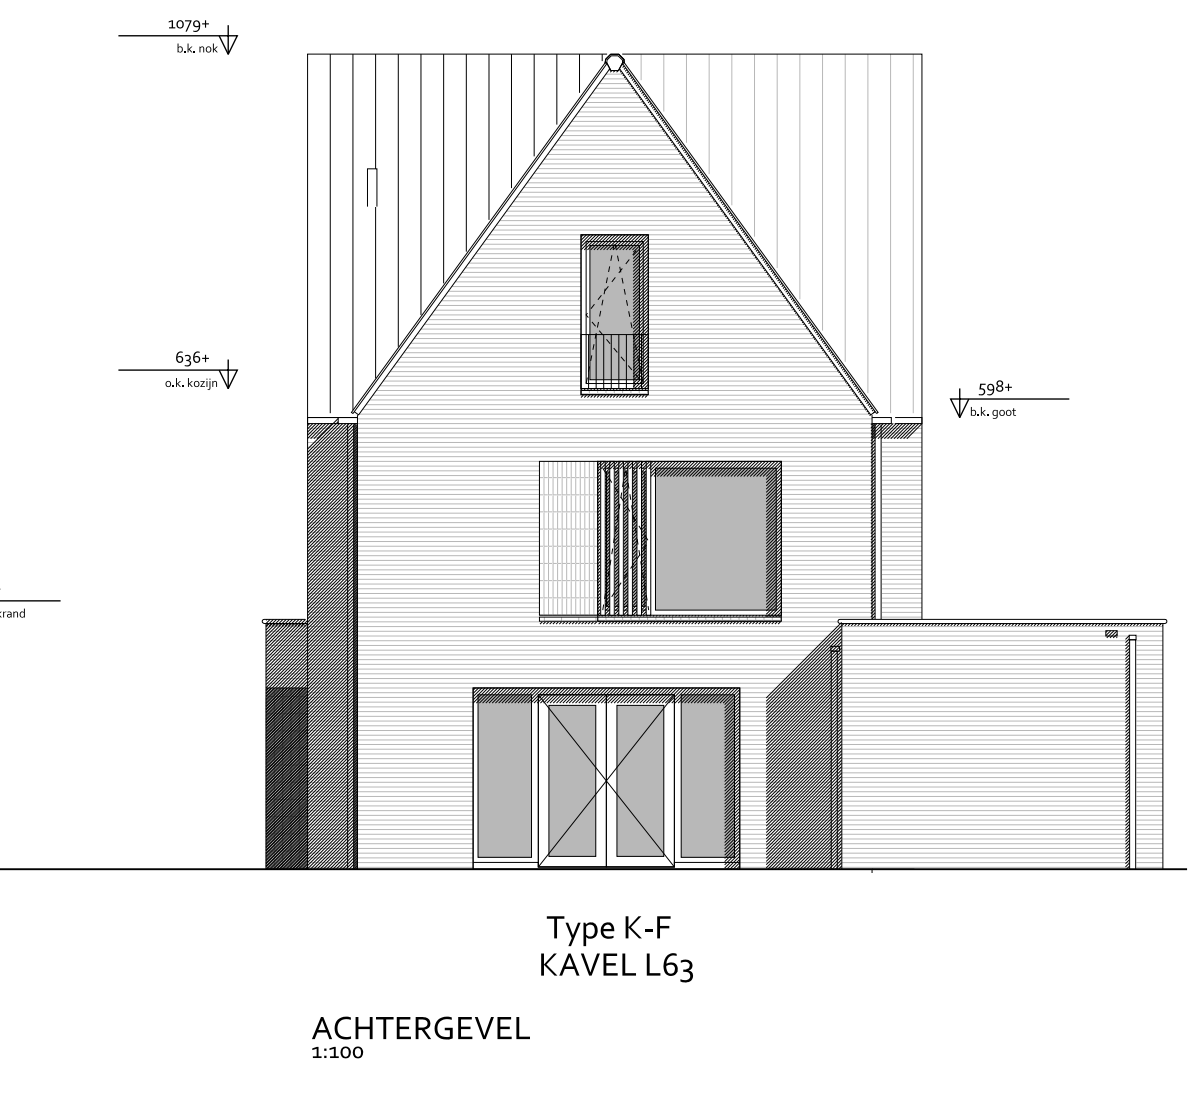
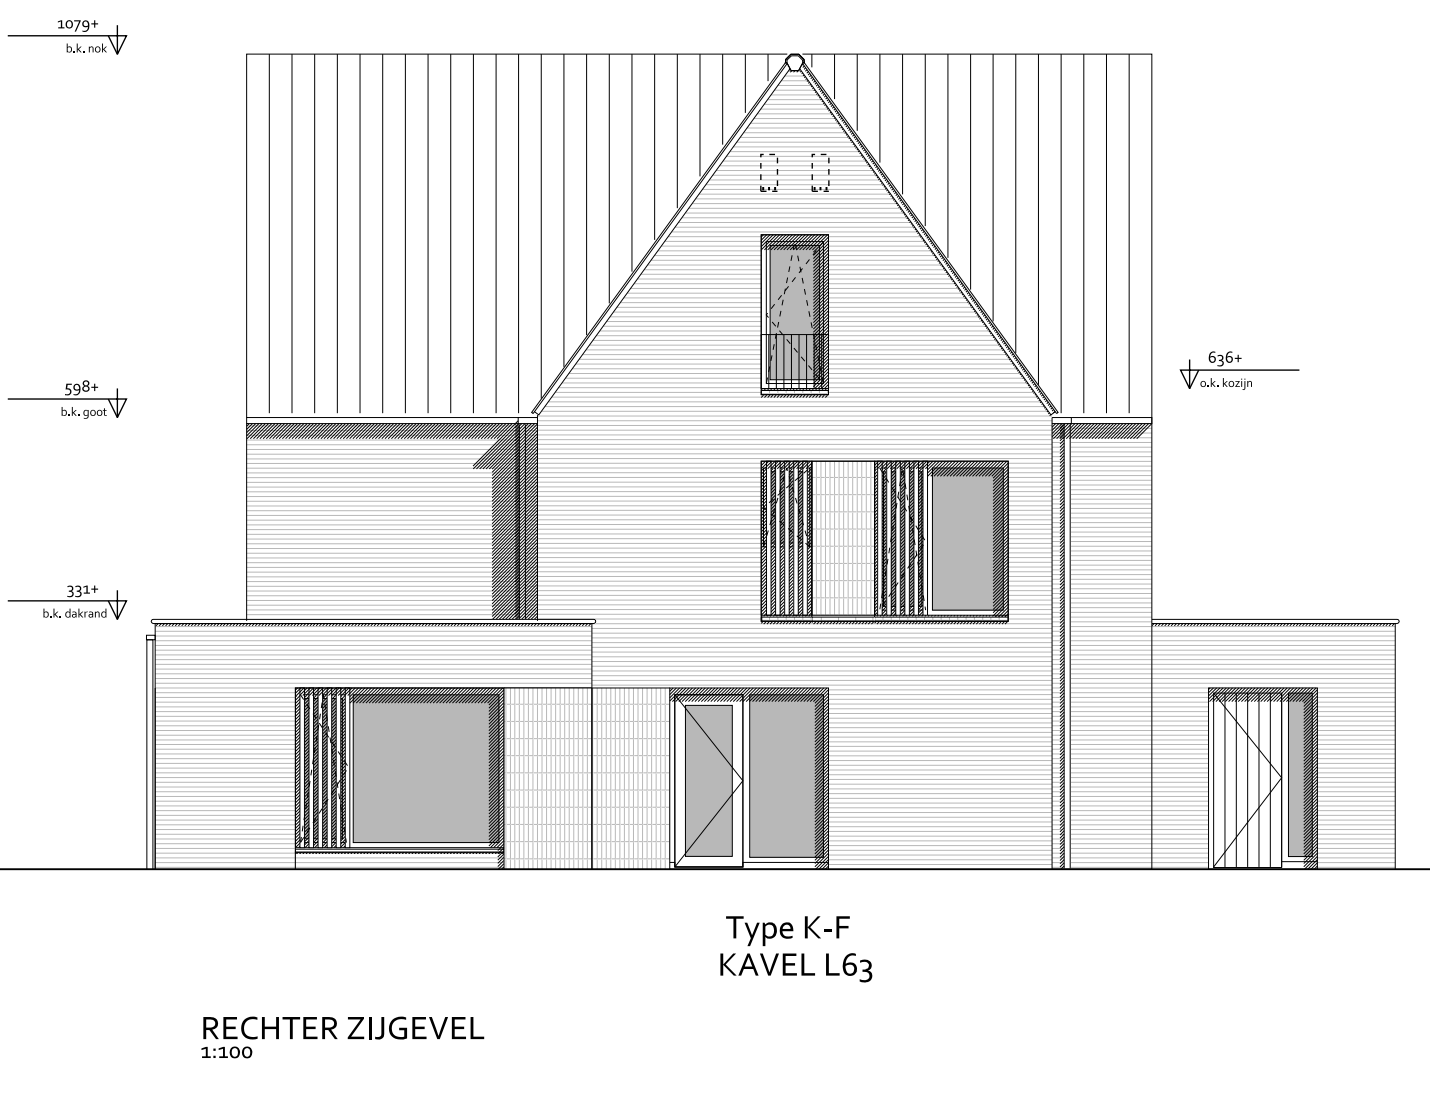
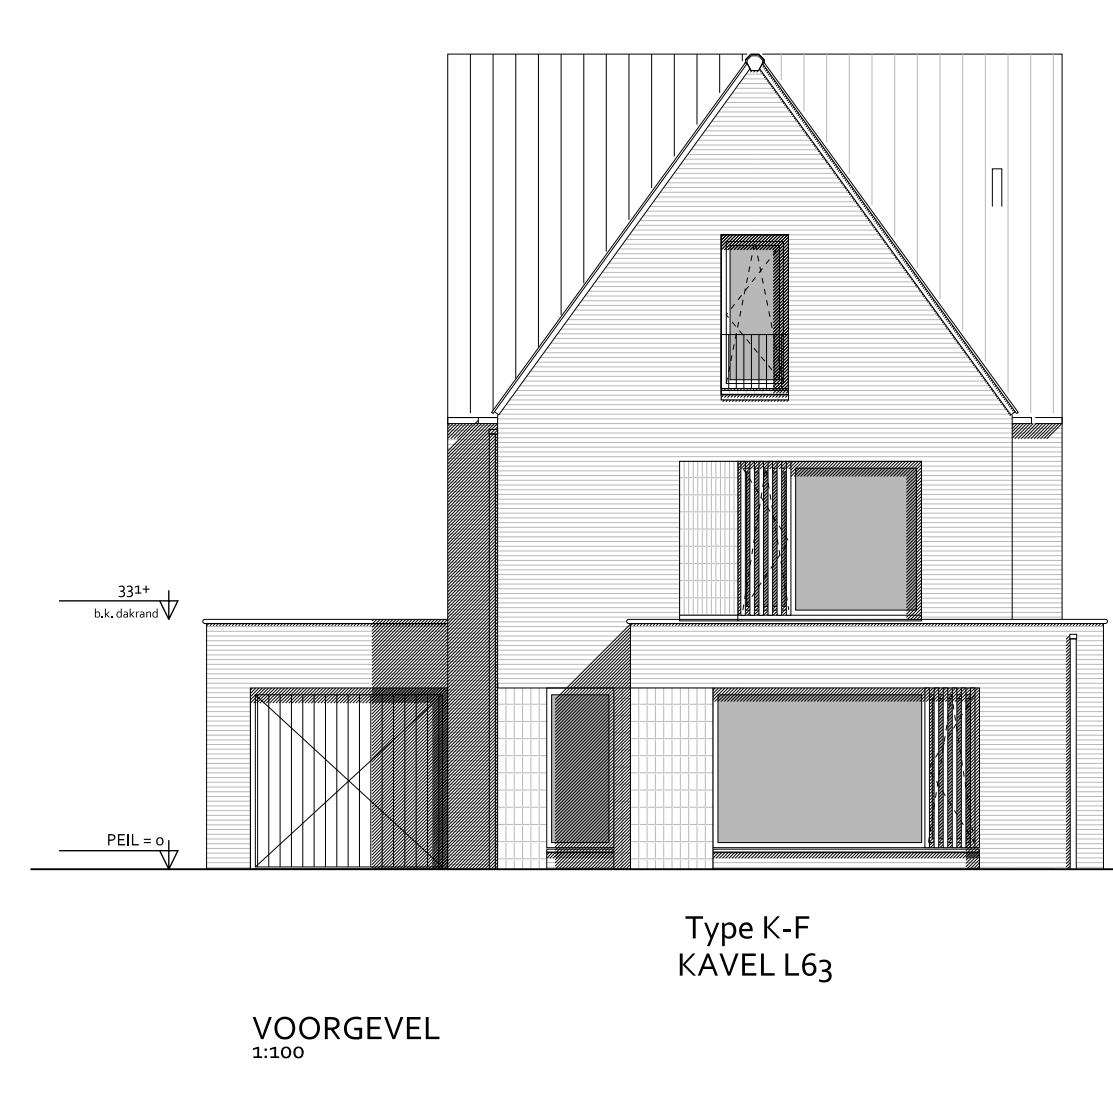
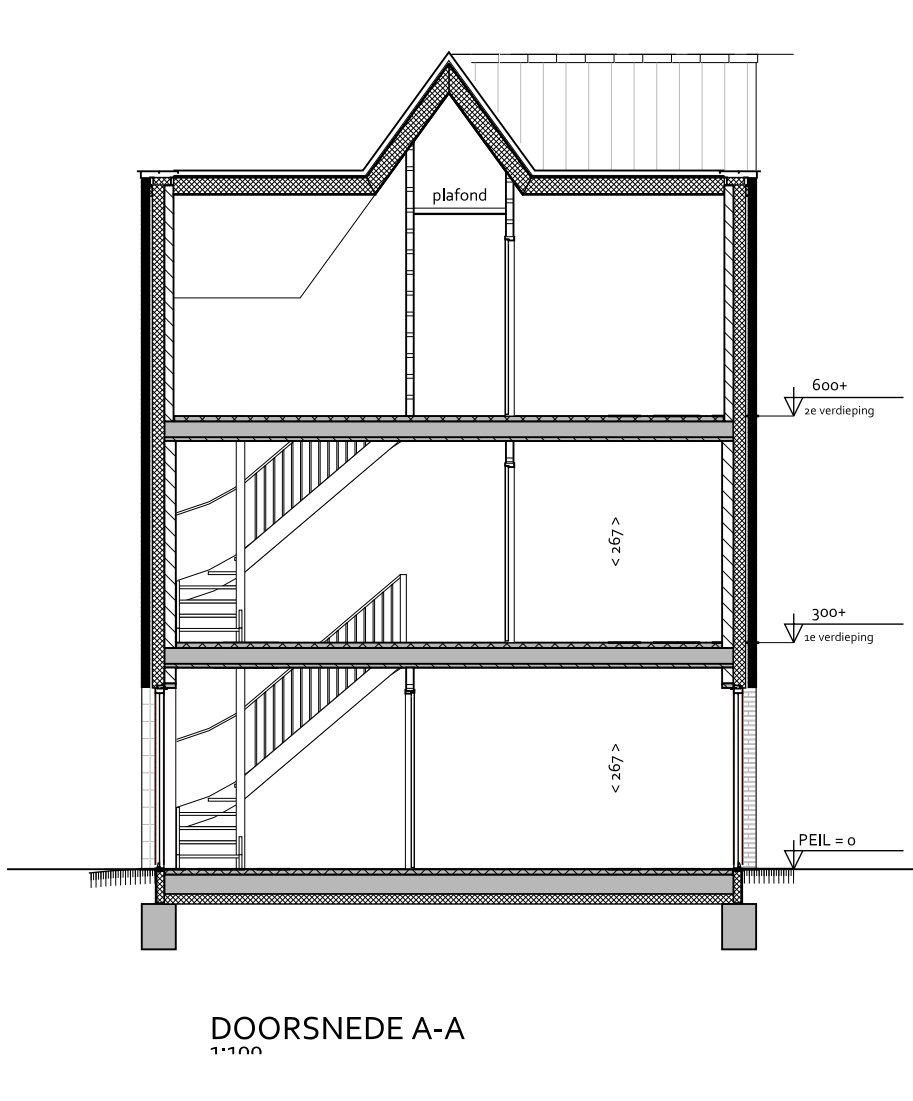
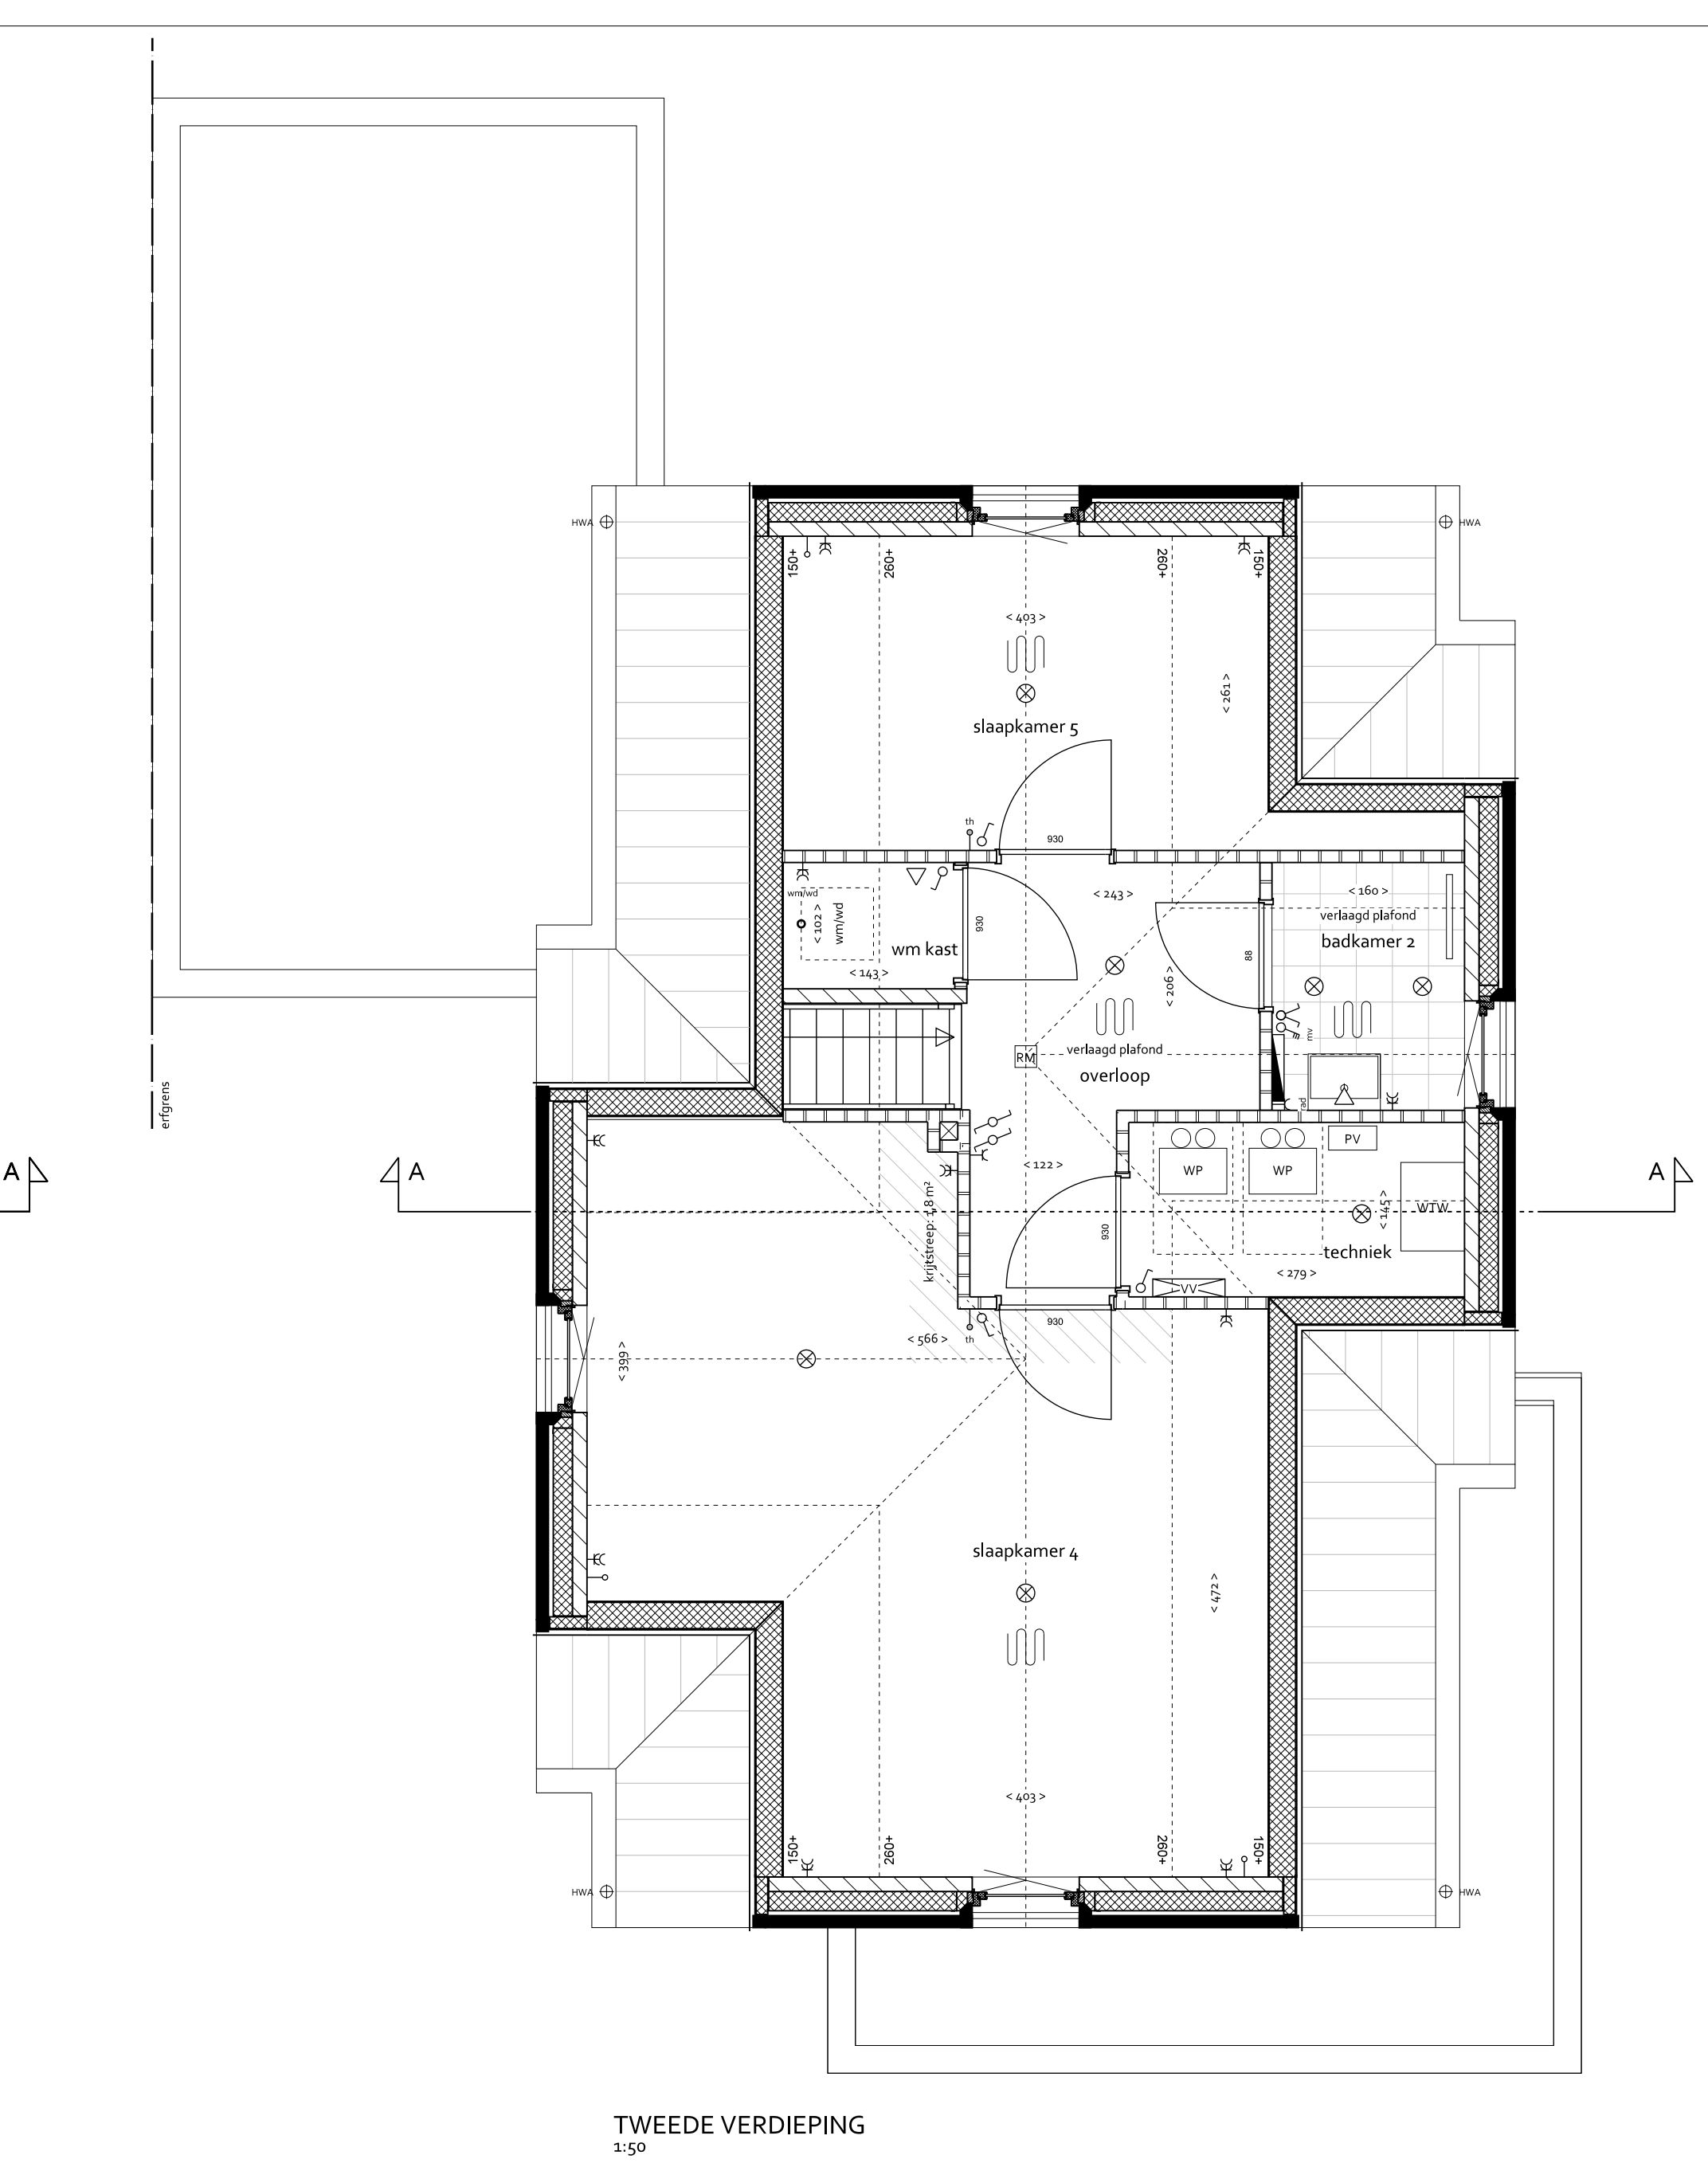
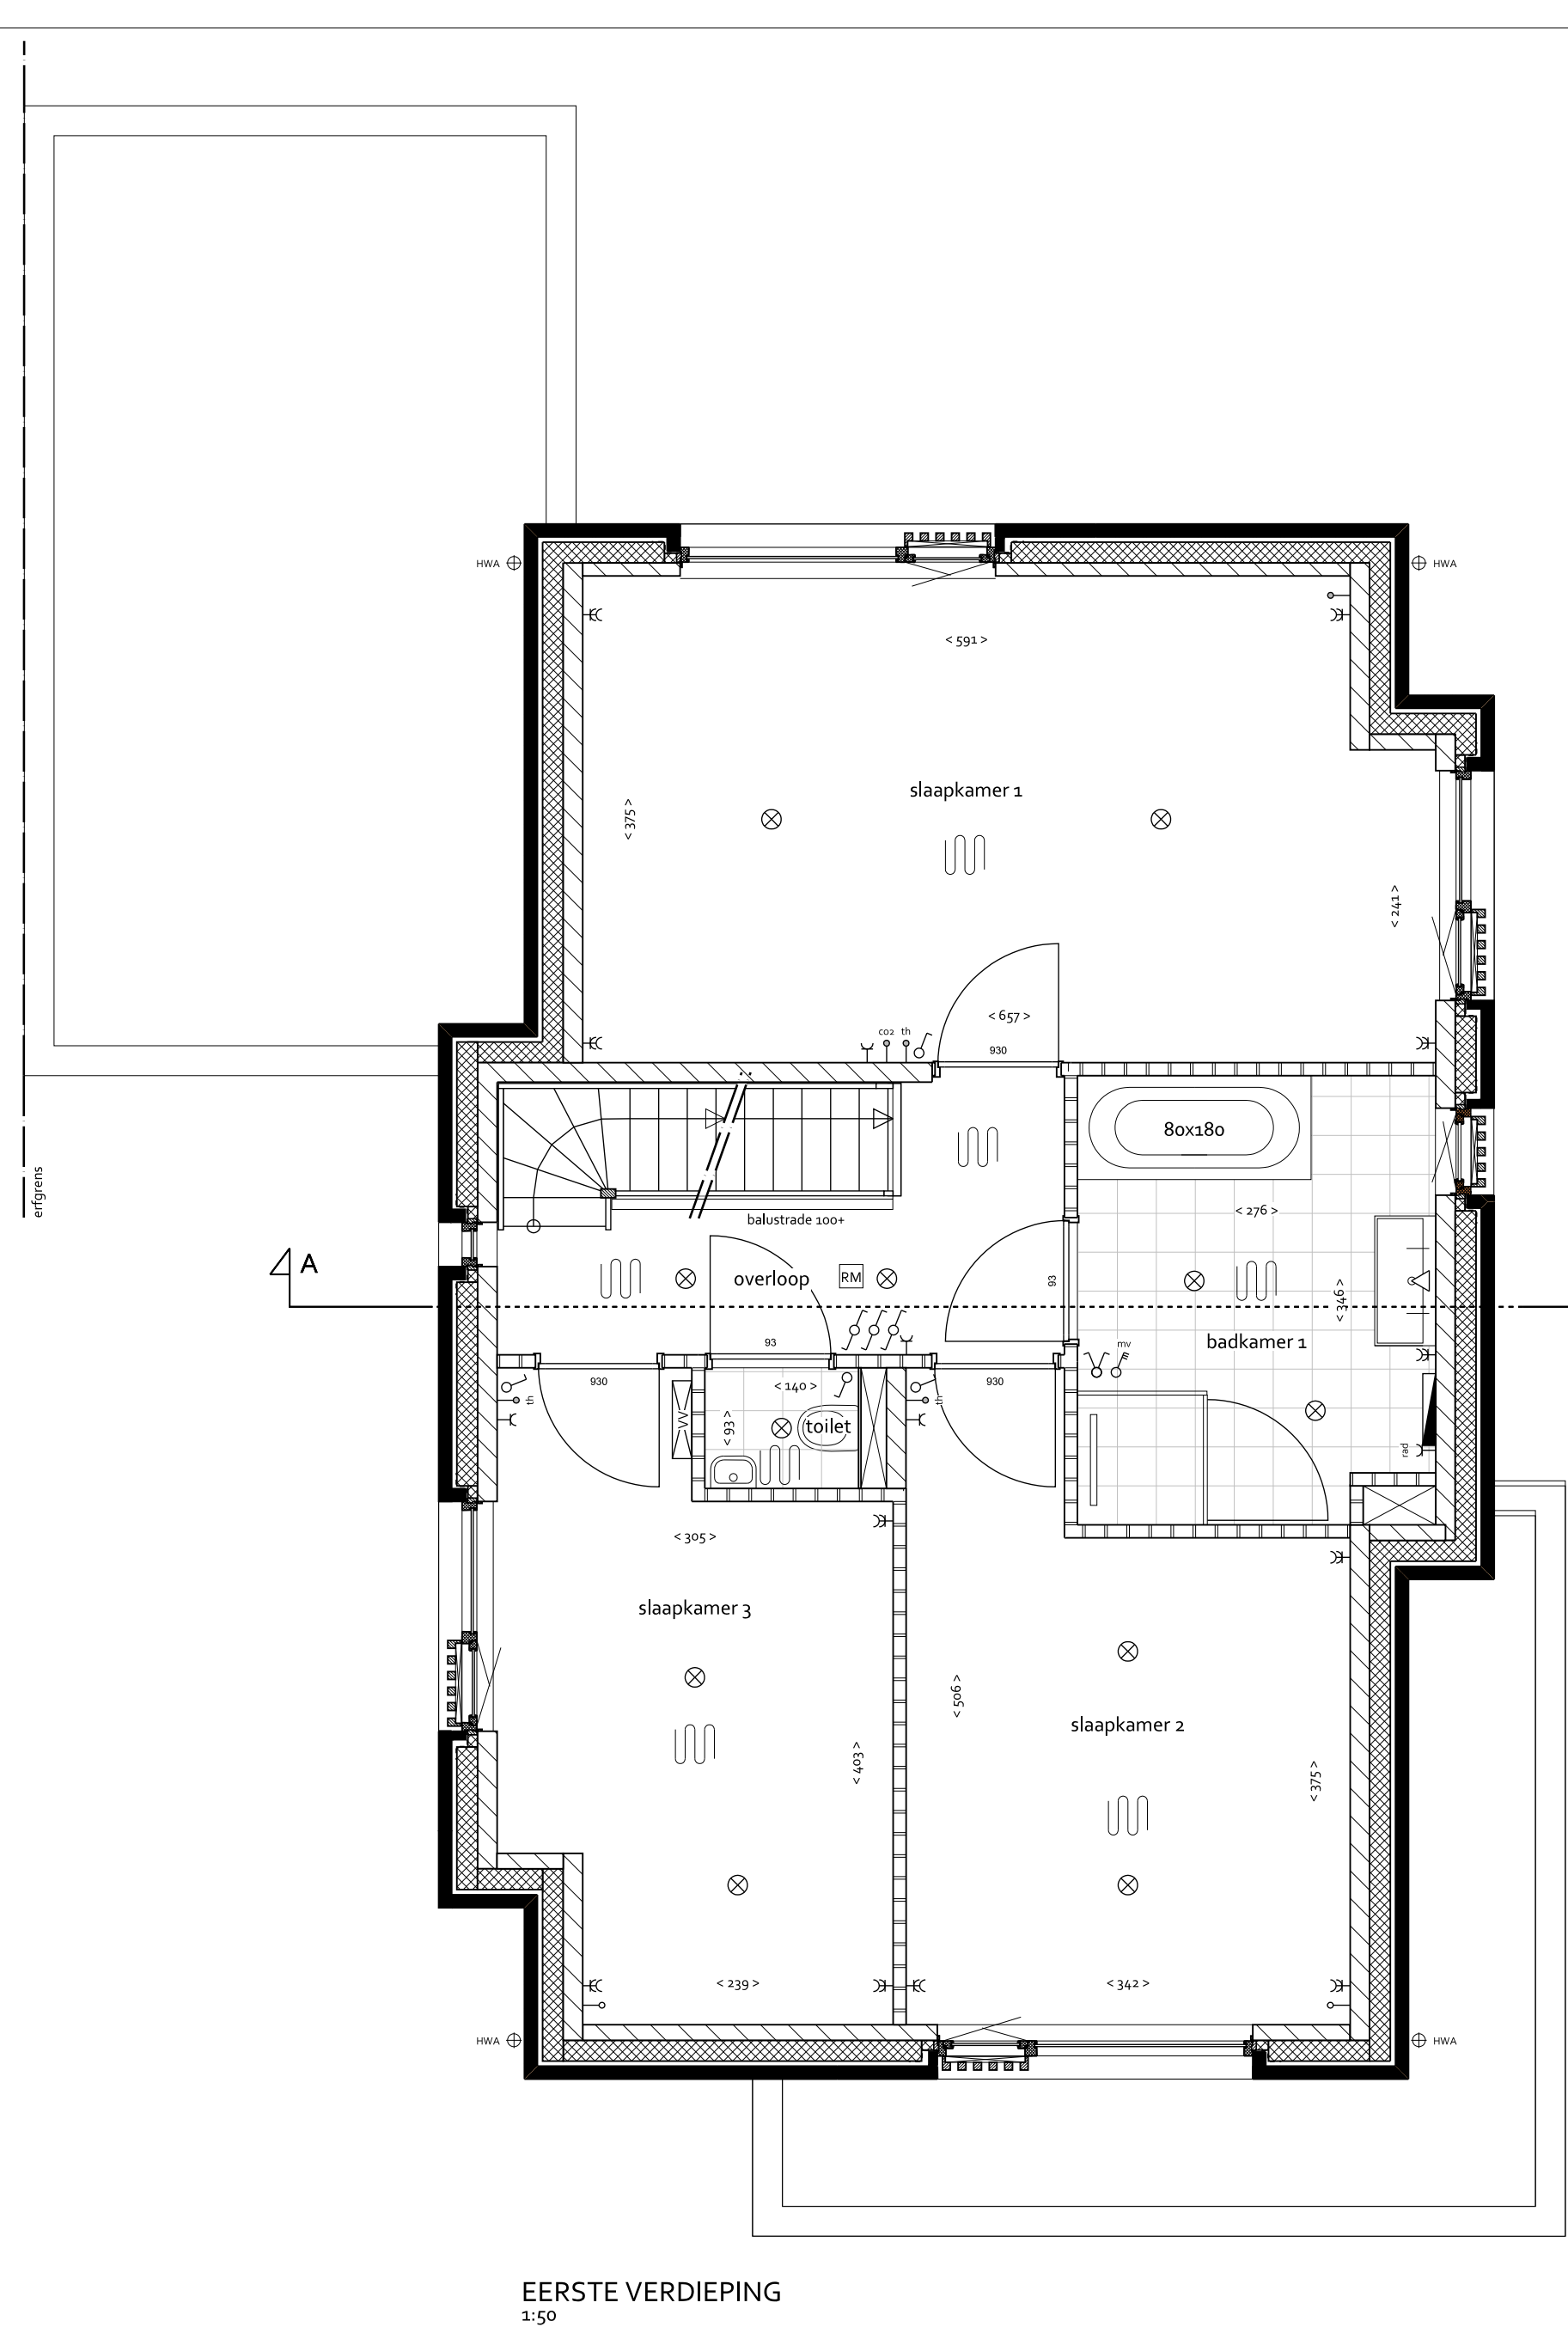


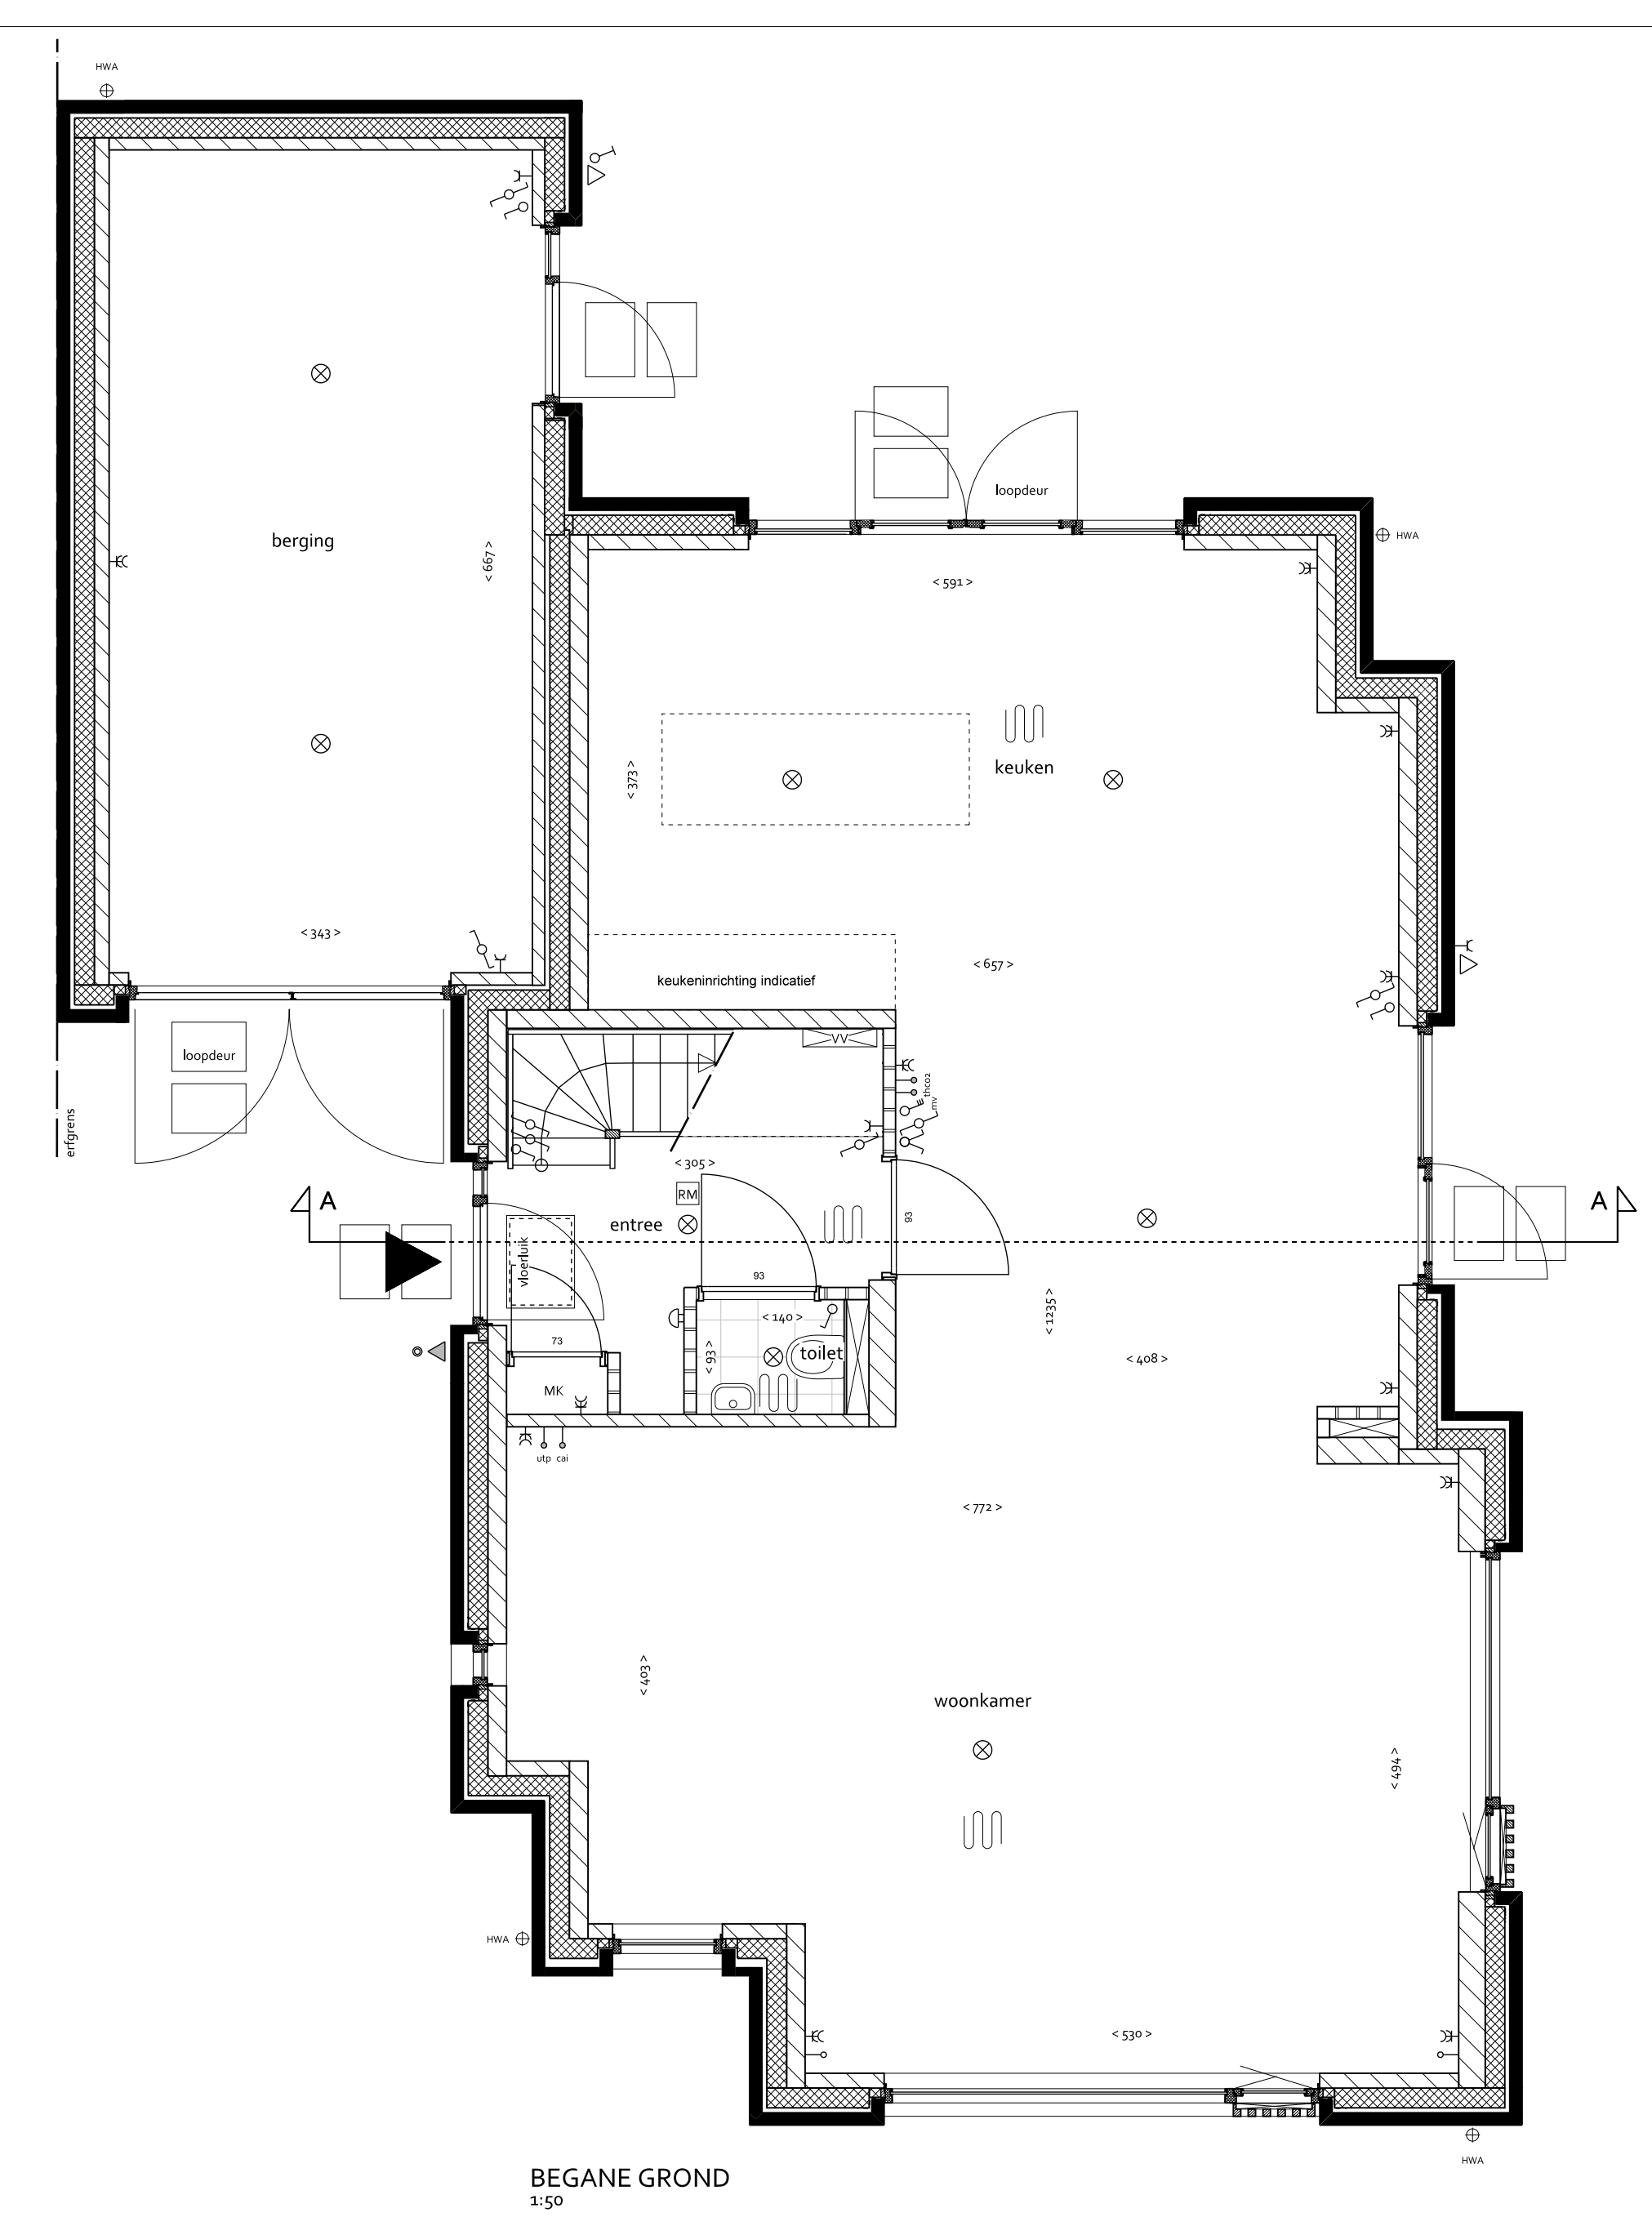

RENVOOI	
BOUWKUNDIG	
	walingentree (voordeur)
	gewapend beton
	baksteen
	kalkzandsteen
	kchte schiedingwand
	binnendeur met deurmaat
	gierzwaluwkast
	links vloermuskaat
	rechts vloermuskaat (open stootvoeg)
	maatvoering interieur in cm
	staptegels 40x60 cm
INSTALLATIES	
MK	meterkast
VV	verder vloerverwarming
WTW	mechanische ventilatie-eenheid (warmteterugwinning)
stl	standleiding rijkering
RM	rookmelder volgens NEN3655
WP	warmtepomp (met geïntegreerde boiler)
B	boiler
PV	omvormer pv-panelen
	elektrische radiator
	opstelplaats koeltoestel
	buitenkraan
	ruimte voorzien van vloerverwarming
	enkele dubbele schakelaar
	3-standen schakelaar (mechanische ventilatie)
	wiset (hottek) schakelaar
	plafondlichtpunt
	plafondlichtpunt incl. armatuur
	wandlichtpunt
	wandlichtpunt incl. armatuur
	hemelelstrafoor
	deurbedrukker / schel
	leding - bedraad
	leding - onbedraad (loos)
	thermostaat
	CO2 sensor
	aansluitpunt kabel
	aansluitpunt telefoon/data
	enkel/dubbel wandcontactdoos geaard
	wandcontactdoos wasmachine / droger
	wandcontactdoos elektrische radiator

DEFINITIEF