
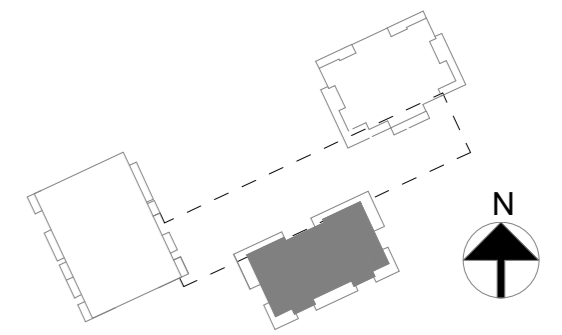


Doorsnede BB-3B_VK

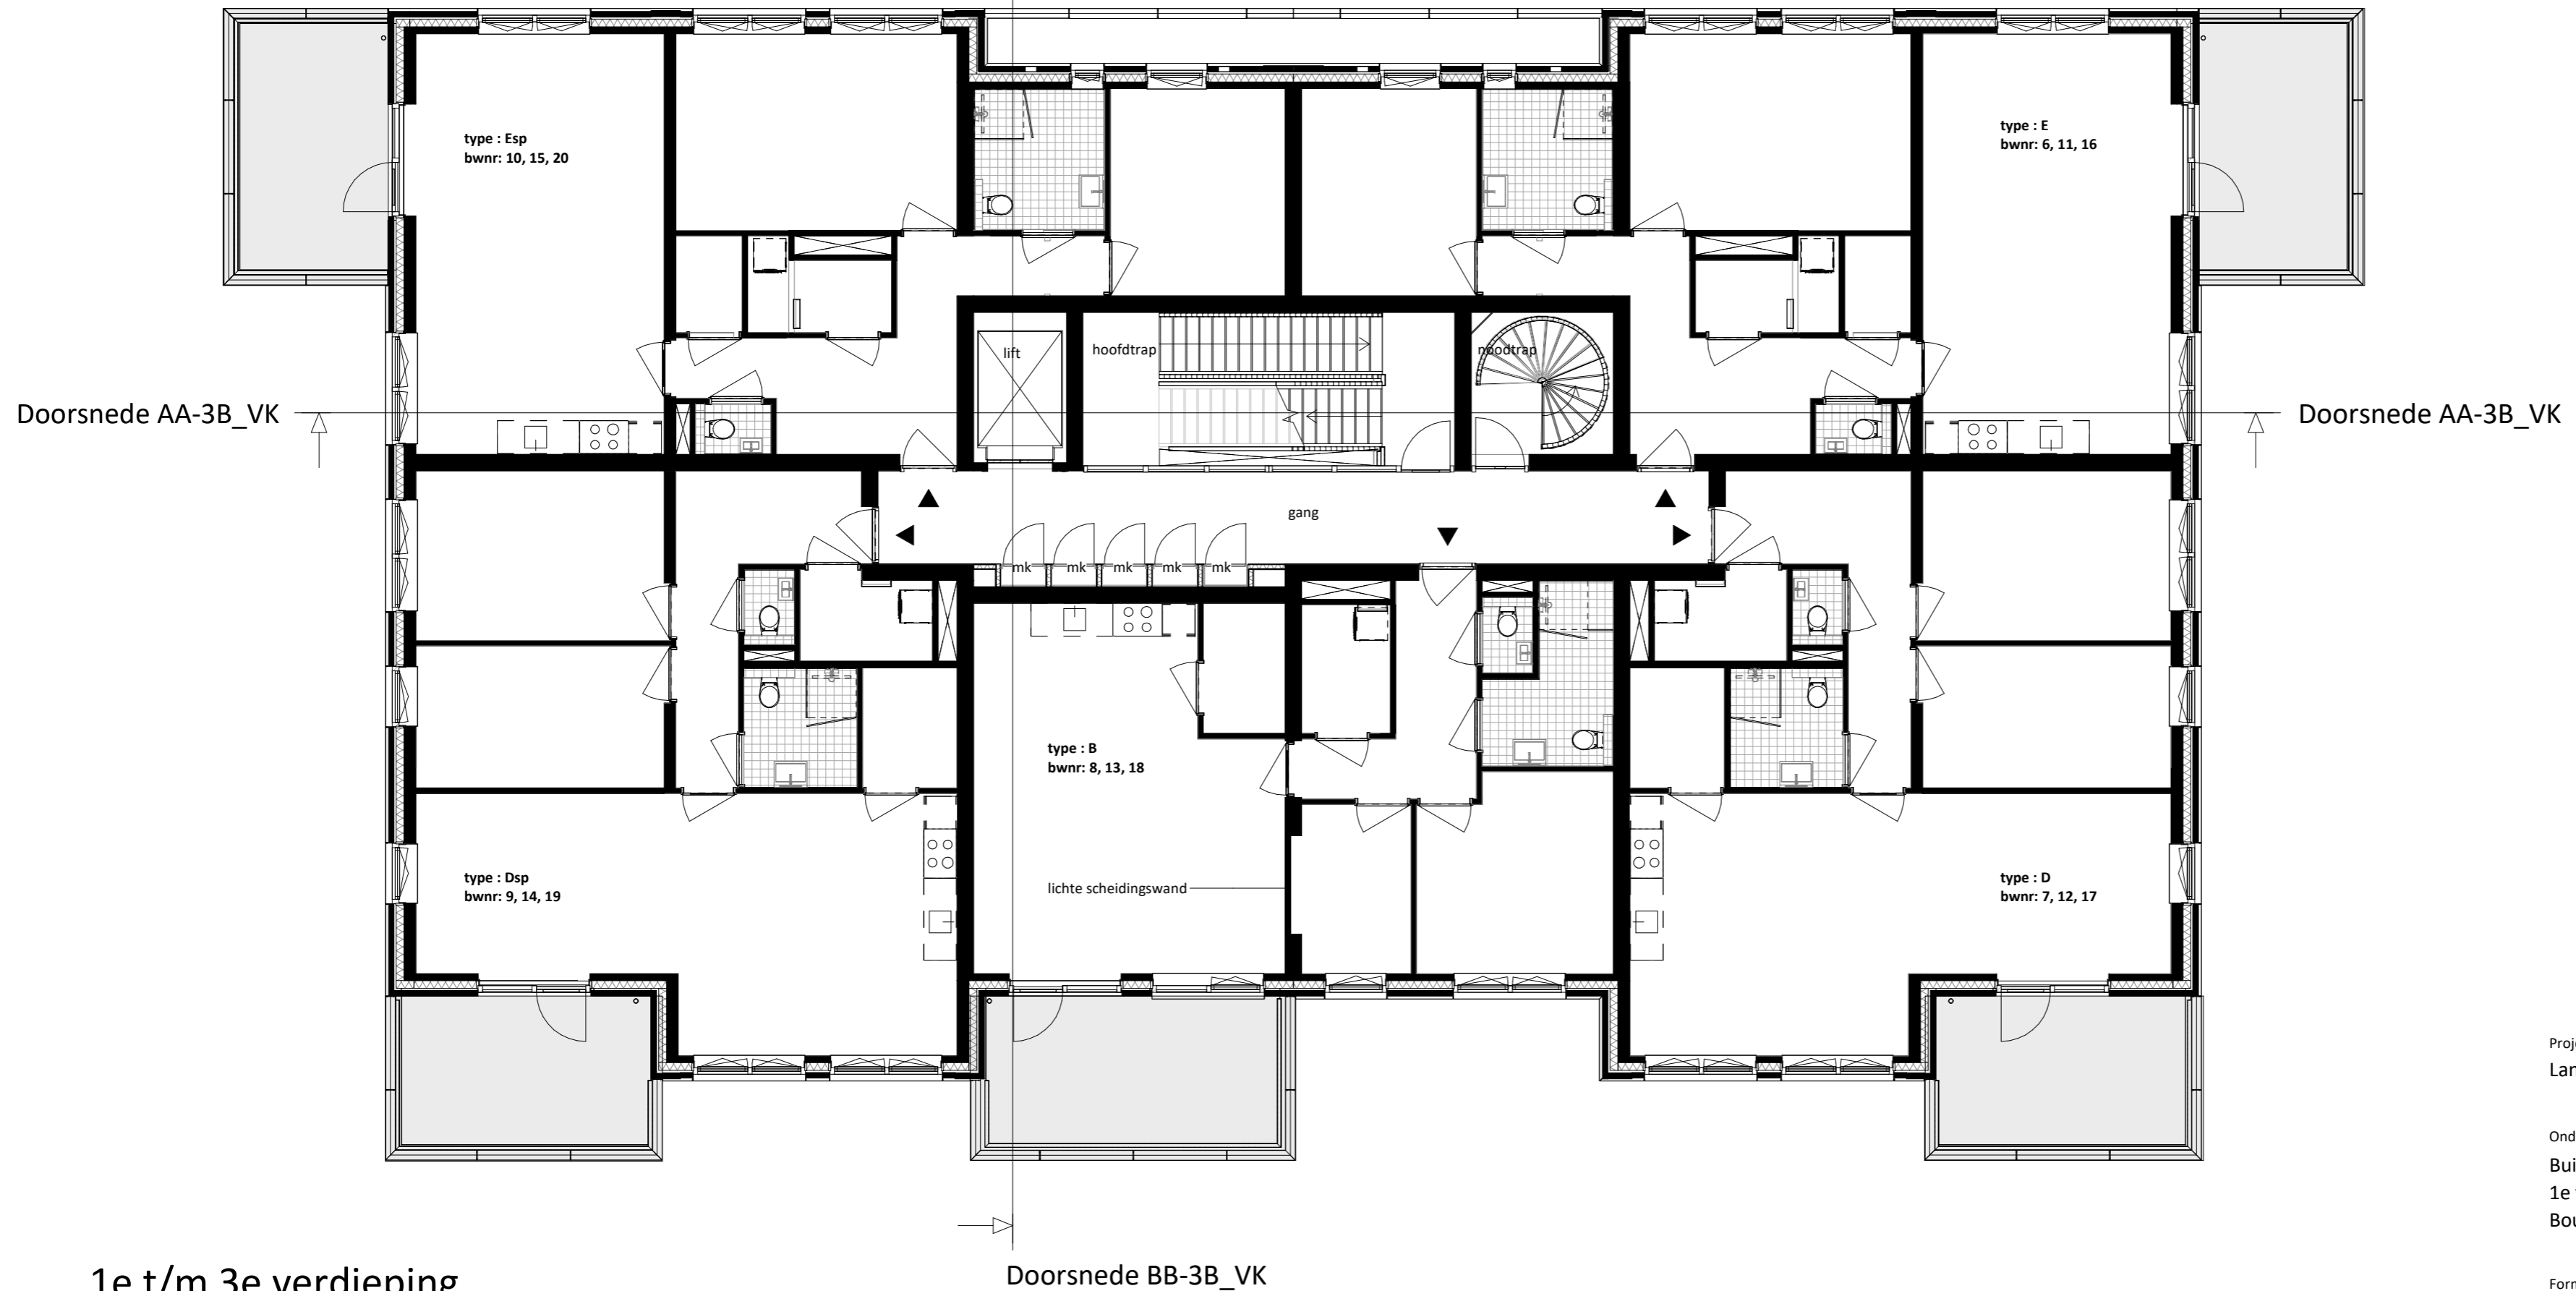

1e t/m 3e verdieping
Schaal: 1 : 100

Project
Landgoed Coudewater, De Buitenplaats II

Onderdeel
Buitenplaats II
1e t/m 3e Verdieping
Bouwnummer 6 t/m 20

Formaat
A2

Schaal
1 : 100

Datum
25-09-2023

Tekeningnummer
VK-B02