




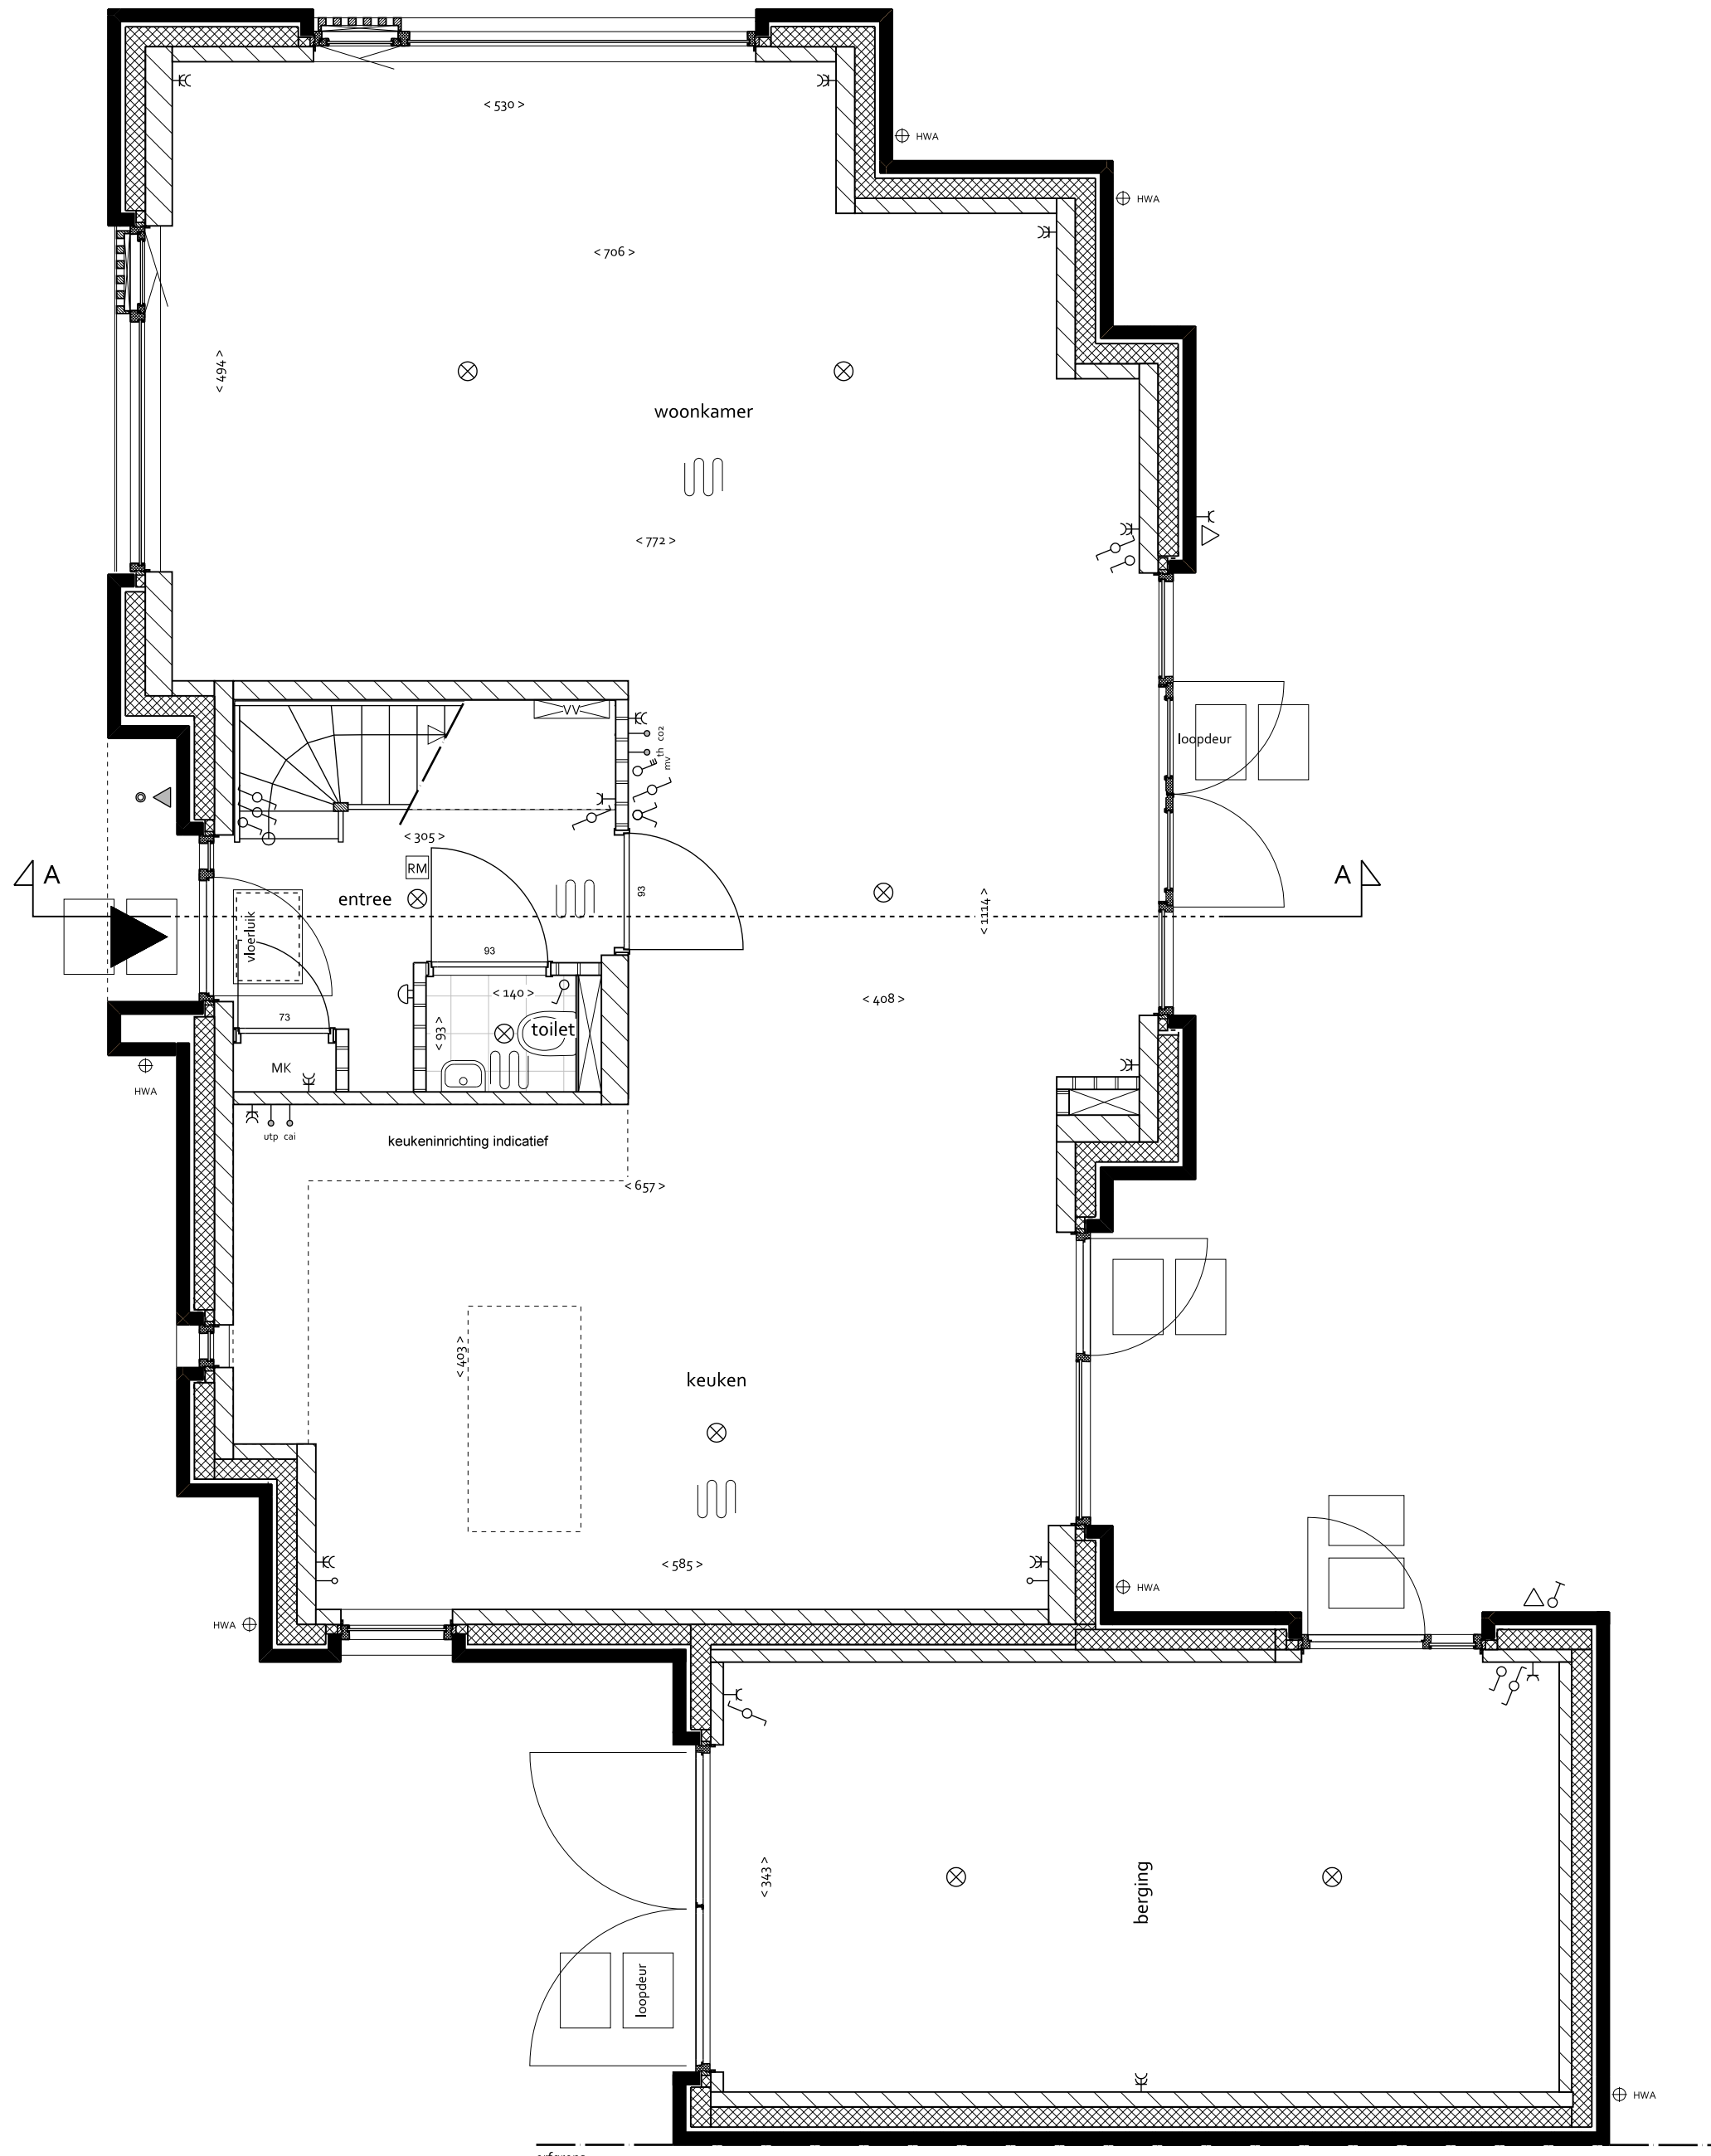

BEGANE GROND  
1:50

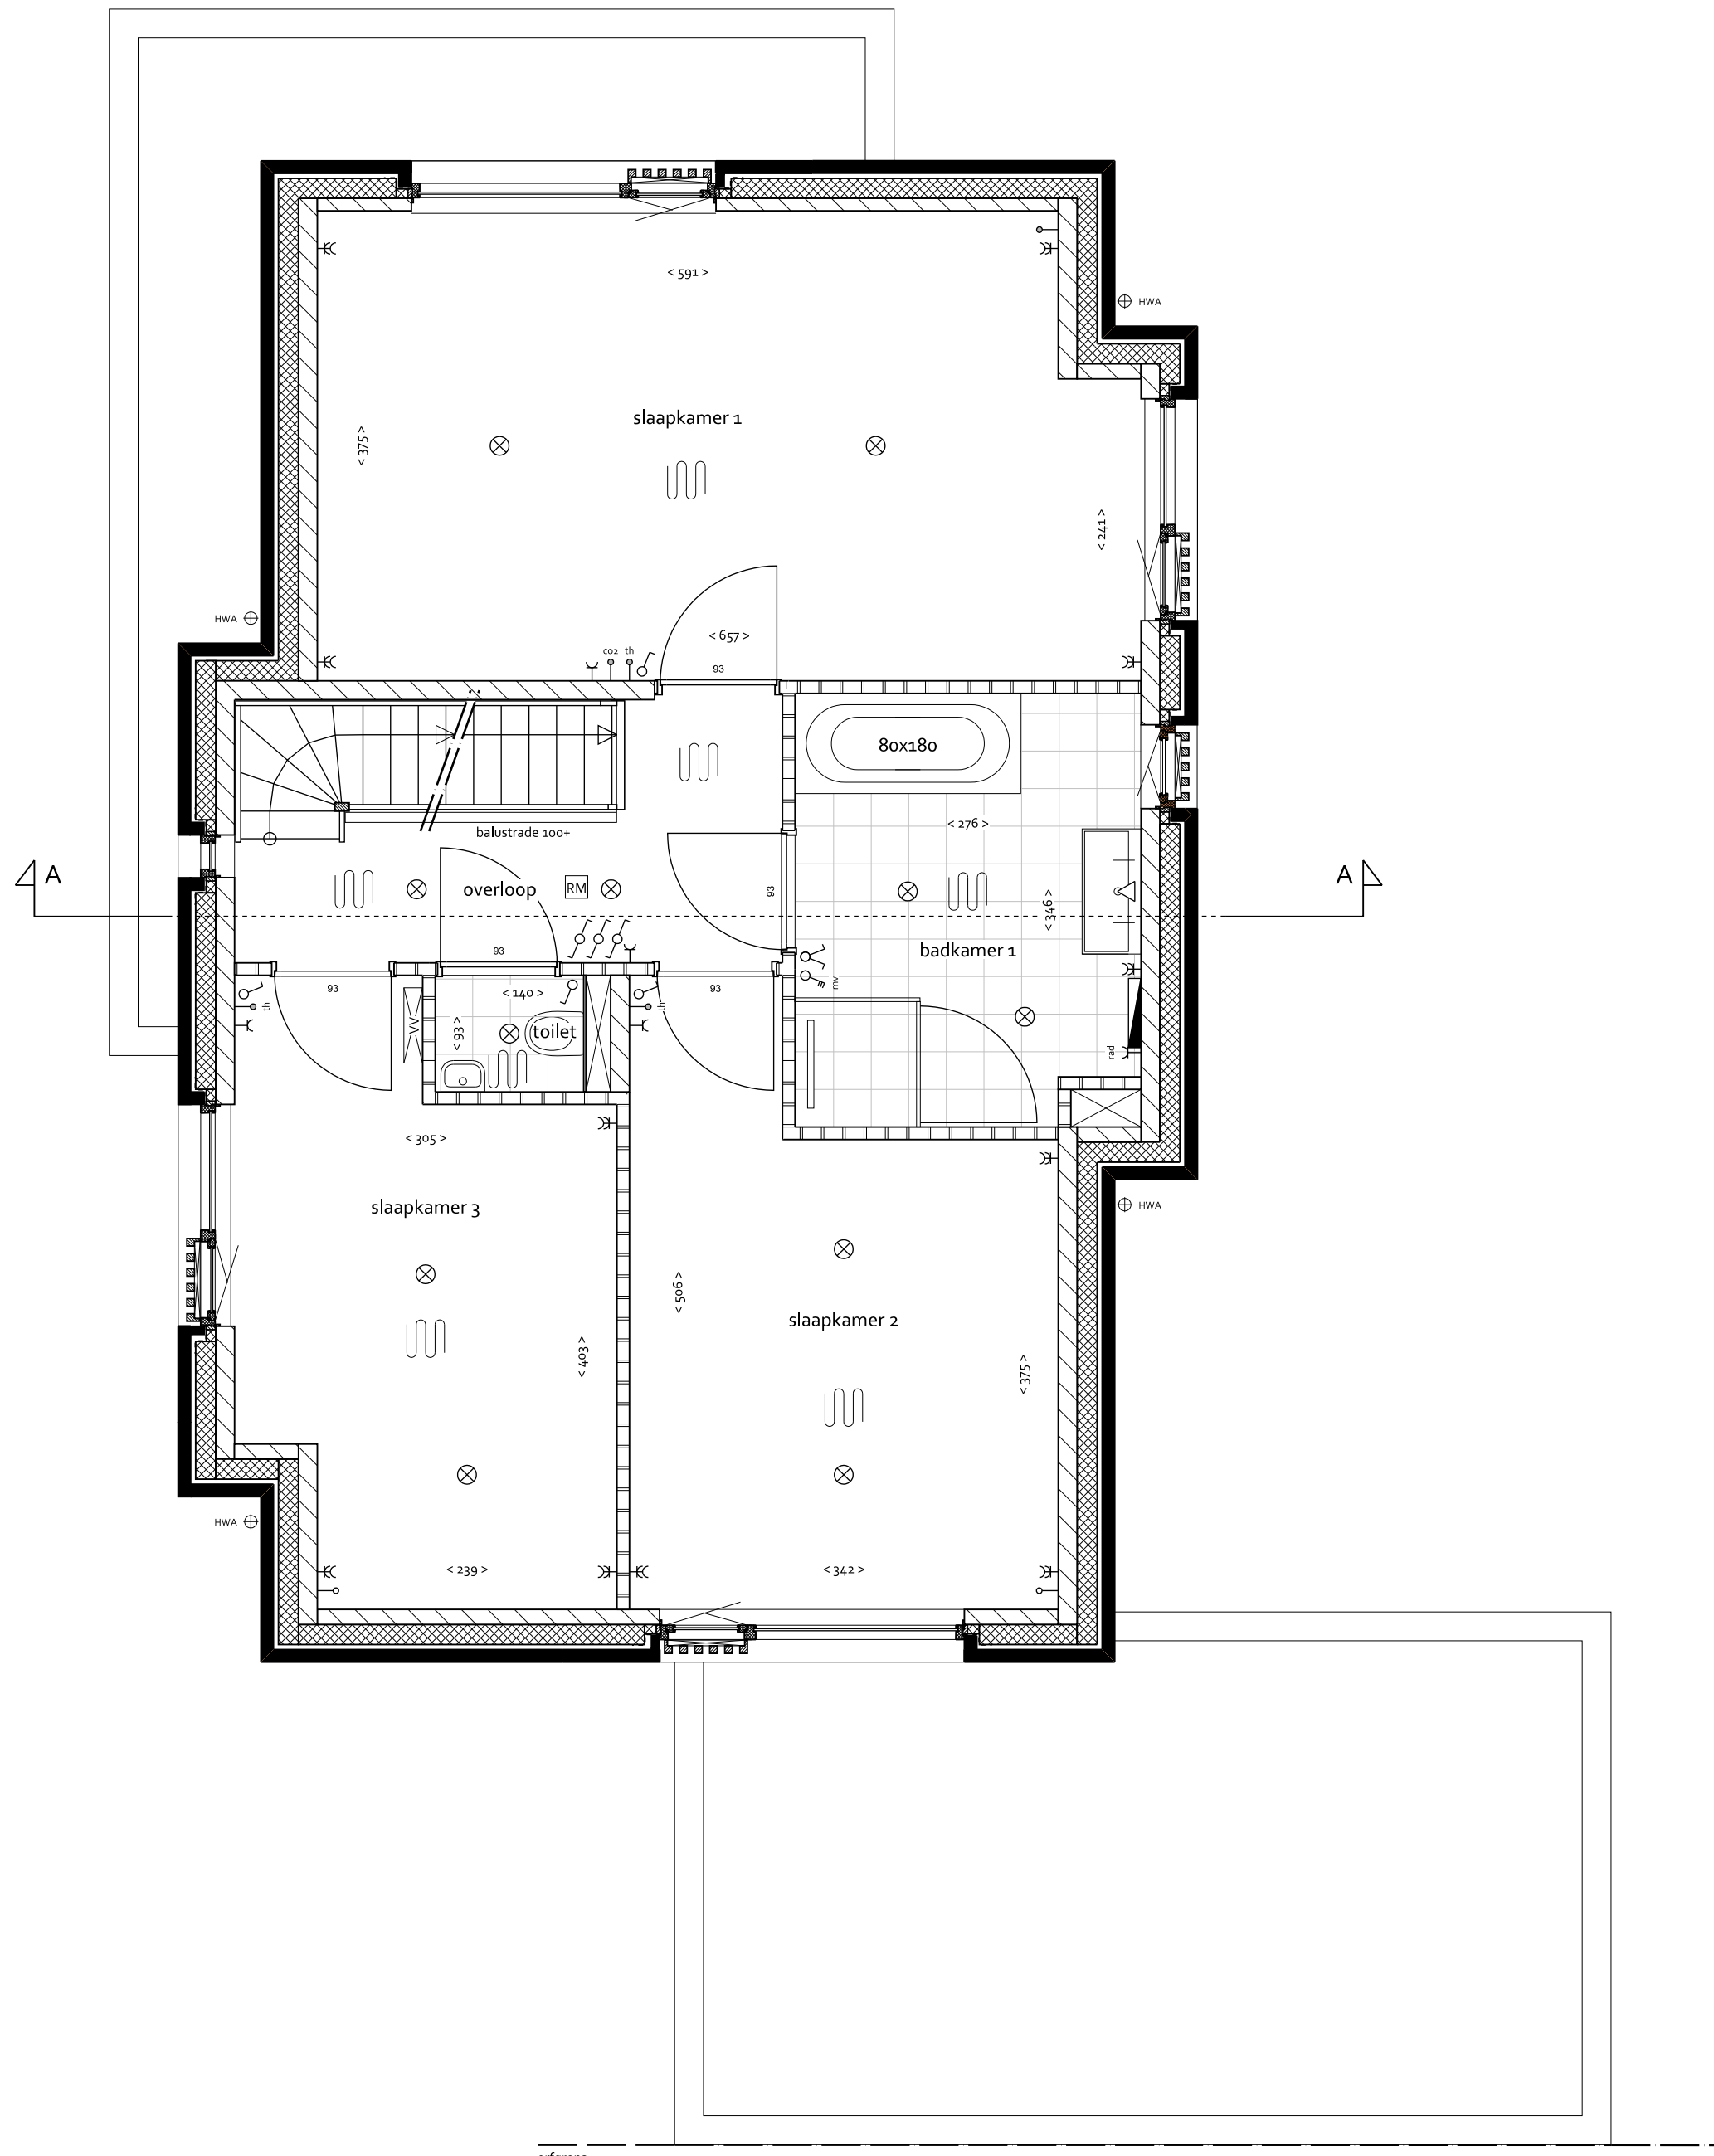


EERSTE VERDIEPING  
1:50

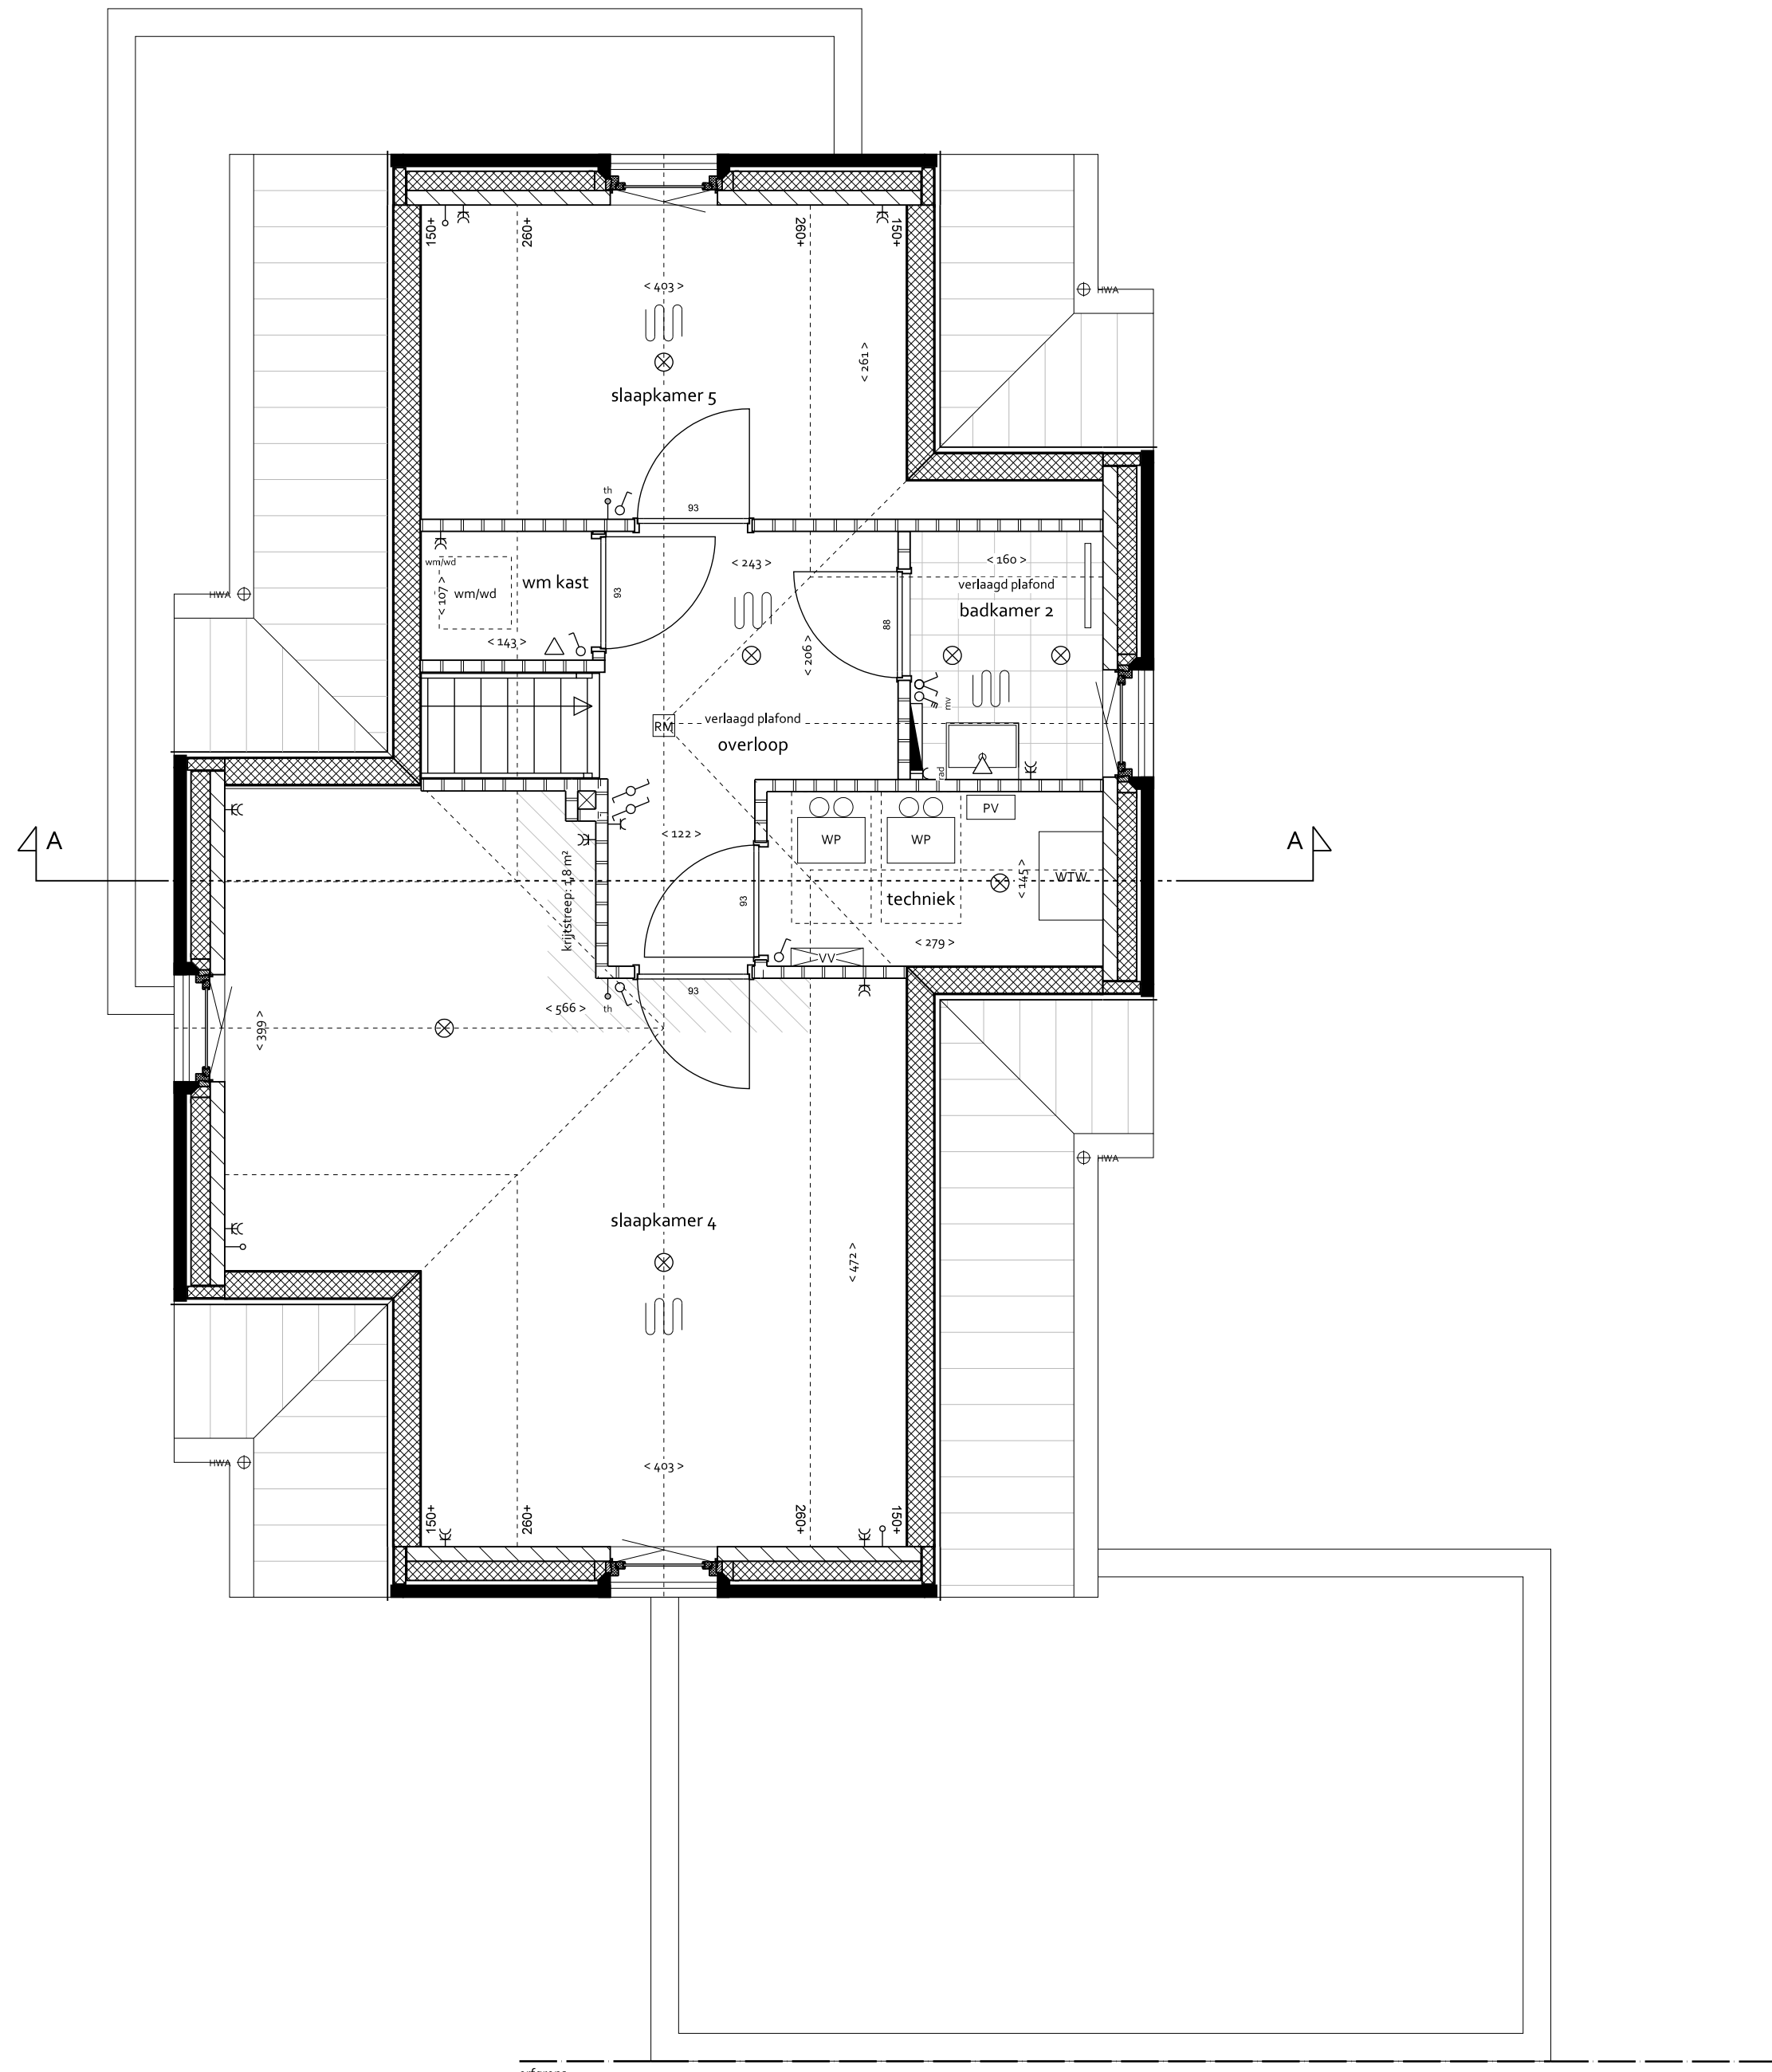

TWEDE VERDIEPING  
1:50

| RENVOOI      |                                                   |
|--------------|---------------------------------------------------|
| BOUWKUNDIG   |                                                   |
|              | waaigang (deur)                                   |
|              | gewapend beton                                    |
|              | baksteen                                          |
|              | kalkzandsteen                                     |
|              | kchte schiedingwand                               |
|              | binnendeur met deurmaat                           |
|              | gierzakwast                                       |
|              | links vloermastkast                               |
|              | rechts vloermastkast (open stoving)               |
|              | maatvoering interieur in cm                       |
|              | staptegels 40x60 cm                               |
| INSTALLATIES |                                                   |
| MK           | meterkast                                         |
| VV           | verdelervloerverwarming                           |
| WTW          | mechanische ventilatie-eenheid (warmteverdeling)  |
| stl          | standleiding rijkering                            |
| RM           | rookmelder volgens NEN3655                        |
| WP           | warmtepomp (met geïntegreerde boiler)             |
| B            | boiler                                            |
| PV           | omvormer p-panelen                                |
|              | elektrische radiator                              |
|              | opstelplaats koeltoestel                          |
|              | buitenkraan                                       |
|              | ruimte voorzien van vloerverwarming               |
|              | enkele dubbele schakelaar                         |
|              | 3-standen schakelaar (mechanische ventilatie)     |
|              | wiset (hotte) schakelaar (mechanische ventilatie) |
|              | plafondlichtpunt                                  |
|              | plafondlichtpunt incl. armatuur                   |
|              | wandlichtpunt                                     |
|              | wandlichtpunt incl. armatuur                      |
|              | hemelelterafvoer                                  |
|              | deurdrukker / schel                               |
|              | leiding - bedraad                                 |
|              | leiding - onbedraad (loos)                        |
|              | thermostaat                                       |
|              | CO2 sensor                                        |
|              | aansluitpunt kabel                                |
|              | aansluitpunt telefoon/data                        |
|              | enkel dubbel wandcontactdoos geaard               |
|              | wandcontactdoos wasmachine / droger               |
|              | wandcontactdoos elektrische radiator              |

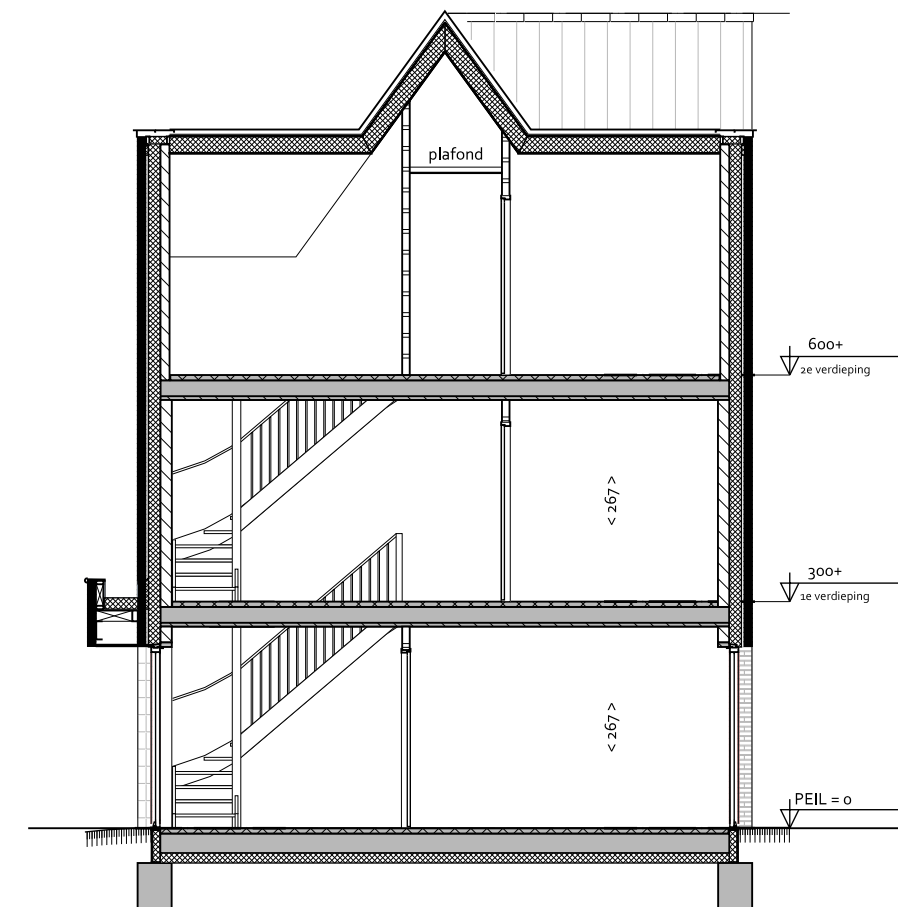

DOORSNEDE A-A  
1:100



VOORGEVEL  
1:100



RECHTER ZIJEVEL  
1:100




ACHTERGEVEL  
1:100



LINKER ZIJEVEL  
1:100

DEFINITIEF

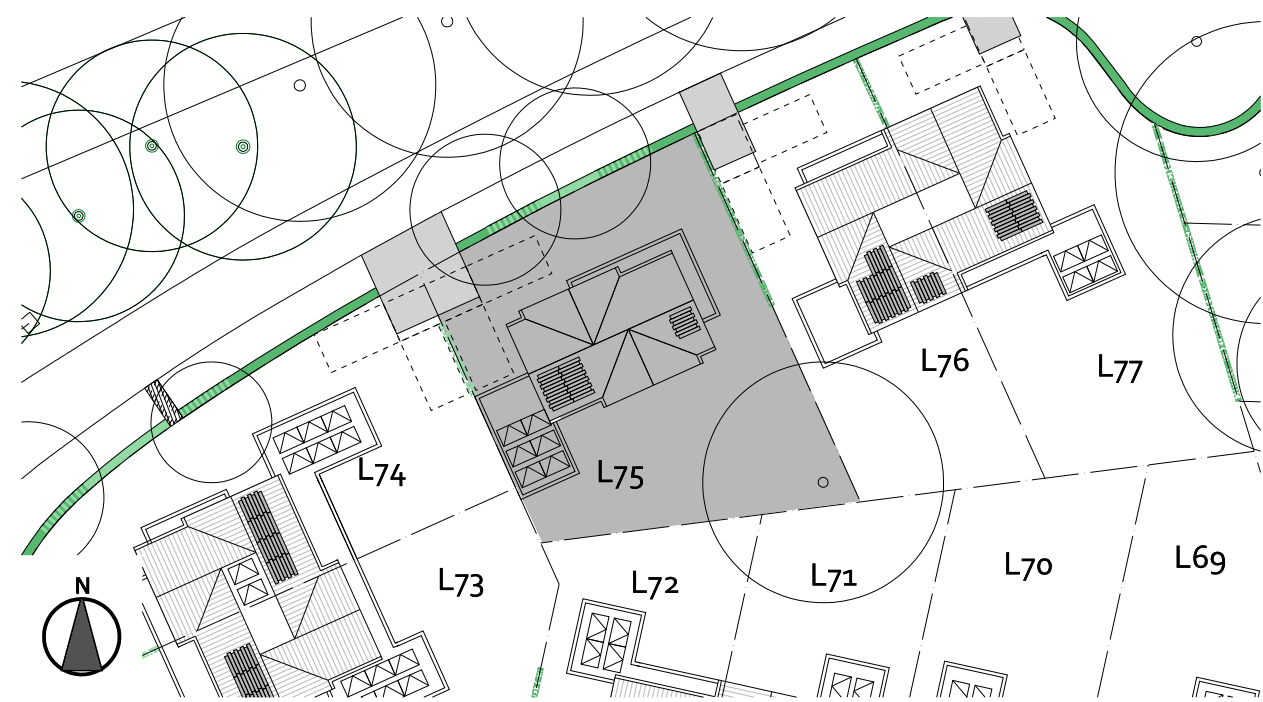

SITUATIE 1:500

|  |                    |                                          |
|--|--------------------|------------------------------------------|
|  | project            | Landgoed Coudewater - Lobben fase 2      |
|  | fase               | Verkoopstekening                         |
|  | tekening           | Kavel L75 Type-K-G                       |
|  | datum : 10-07-2024 | schaal : 1:50 / 1:100      formaat : A3+ |