

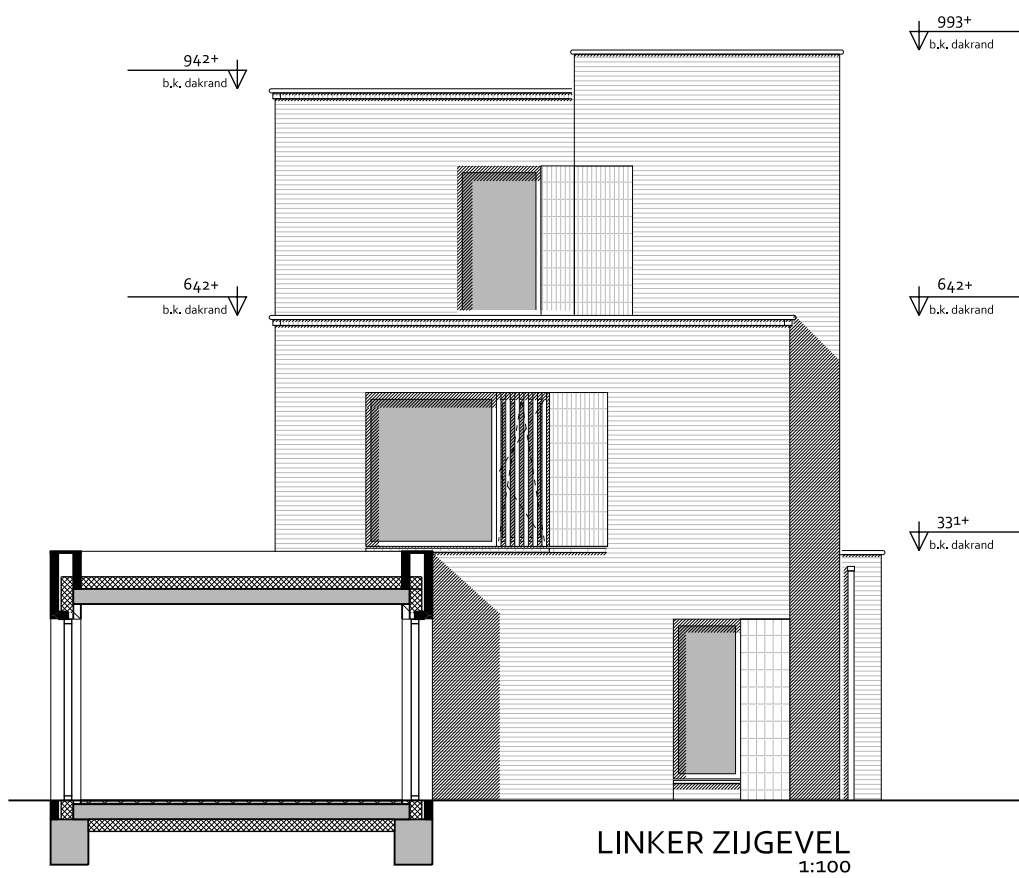
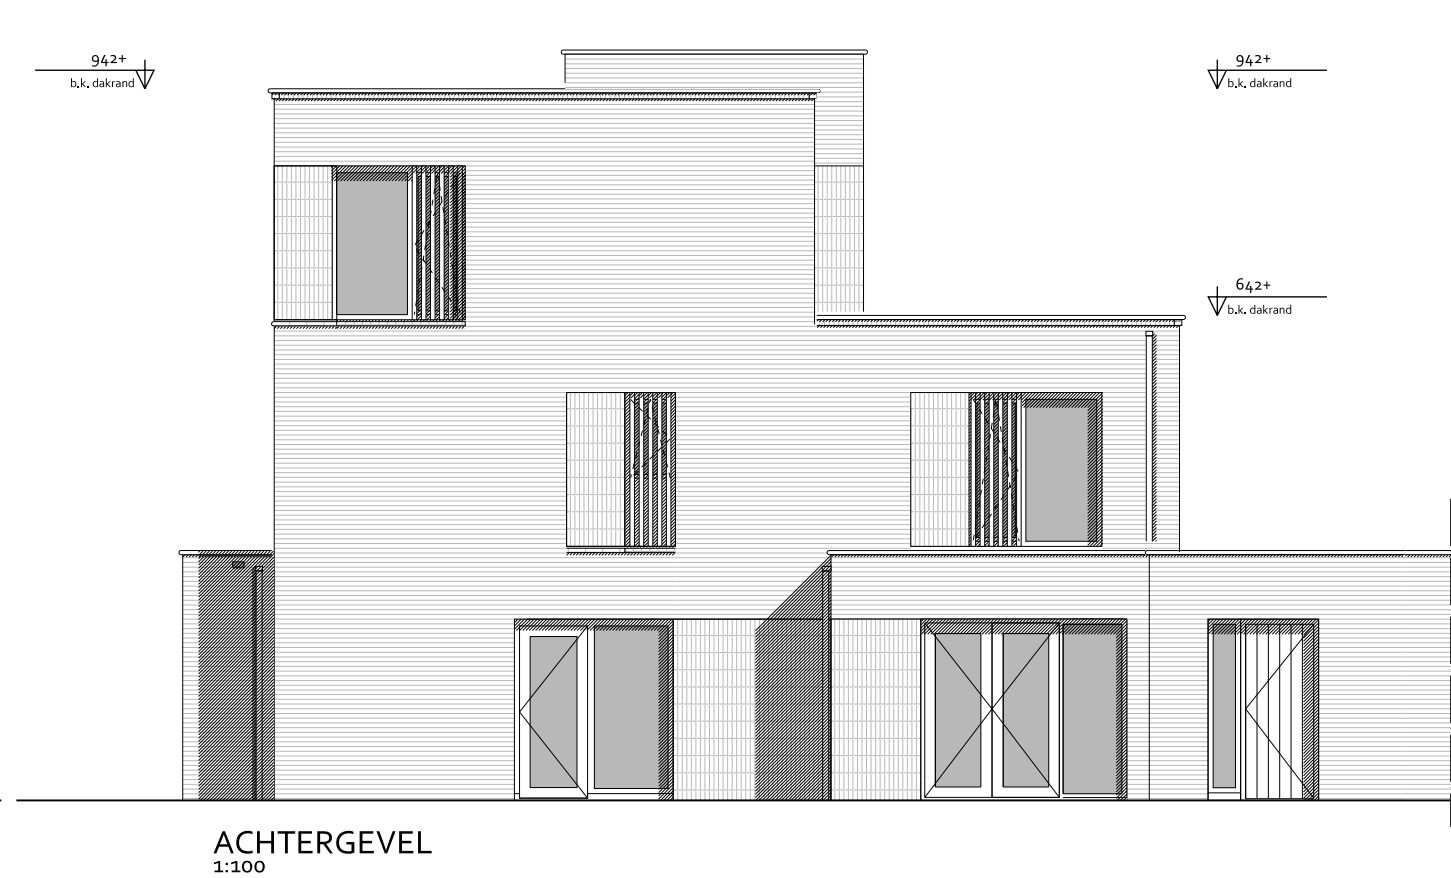
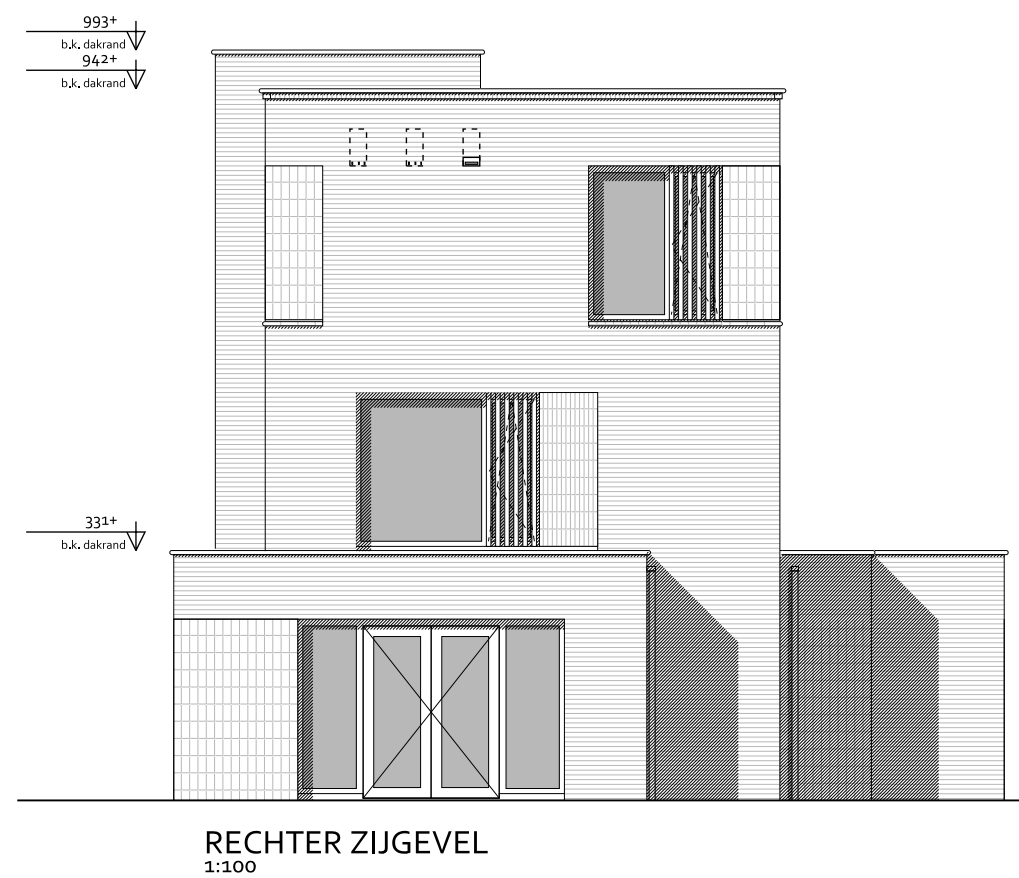
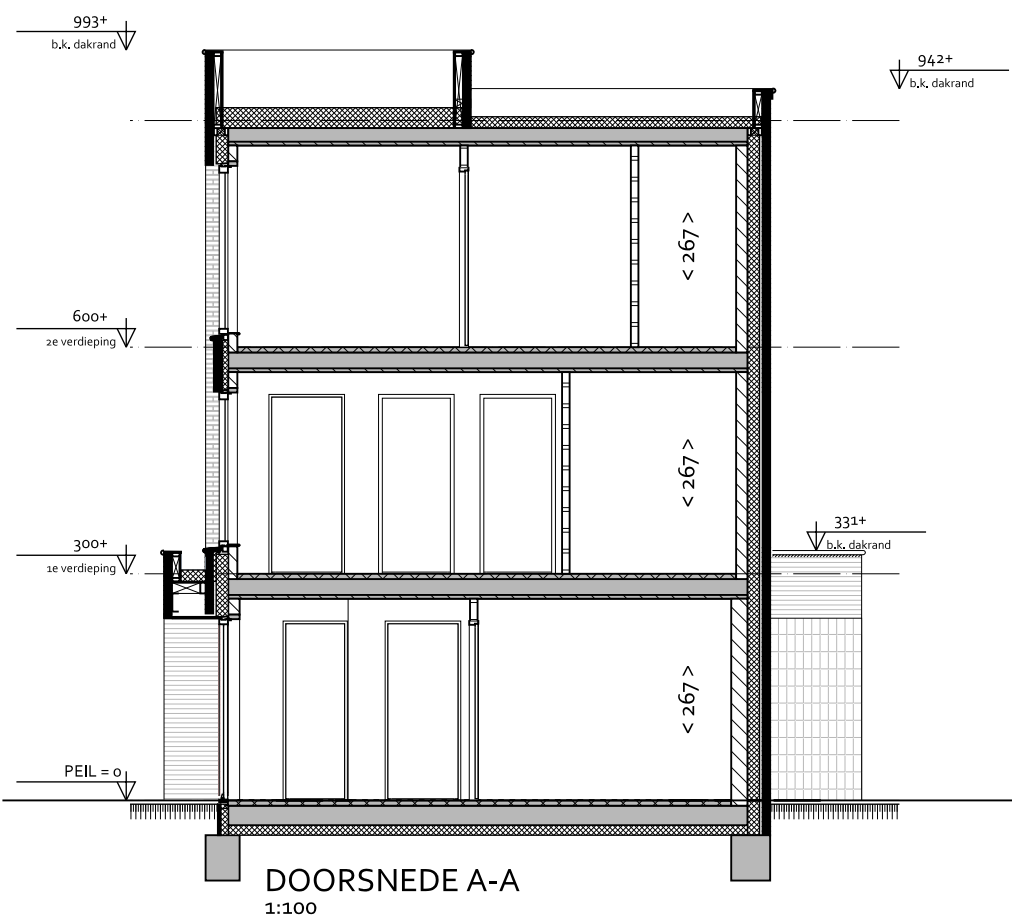
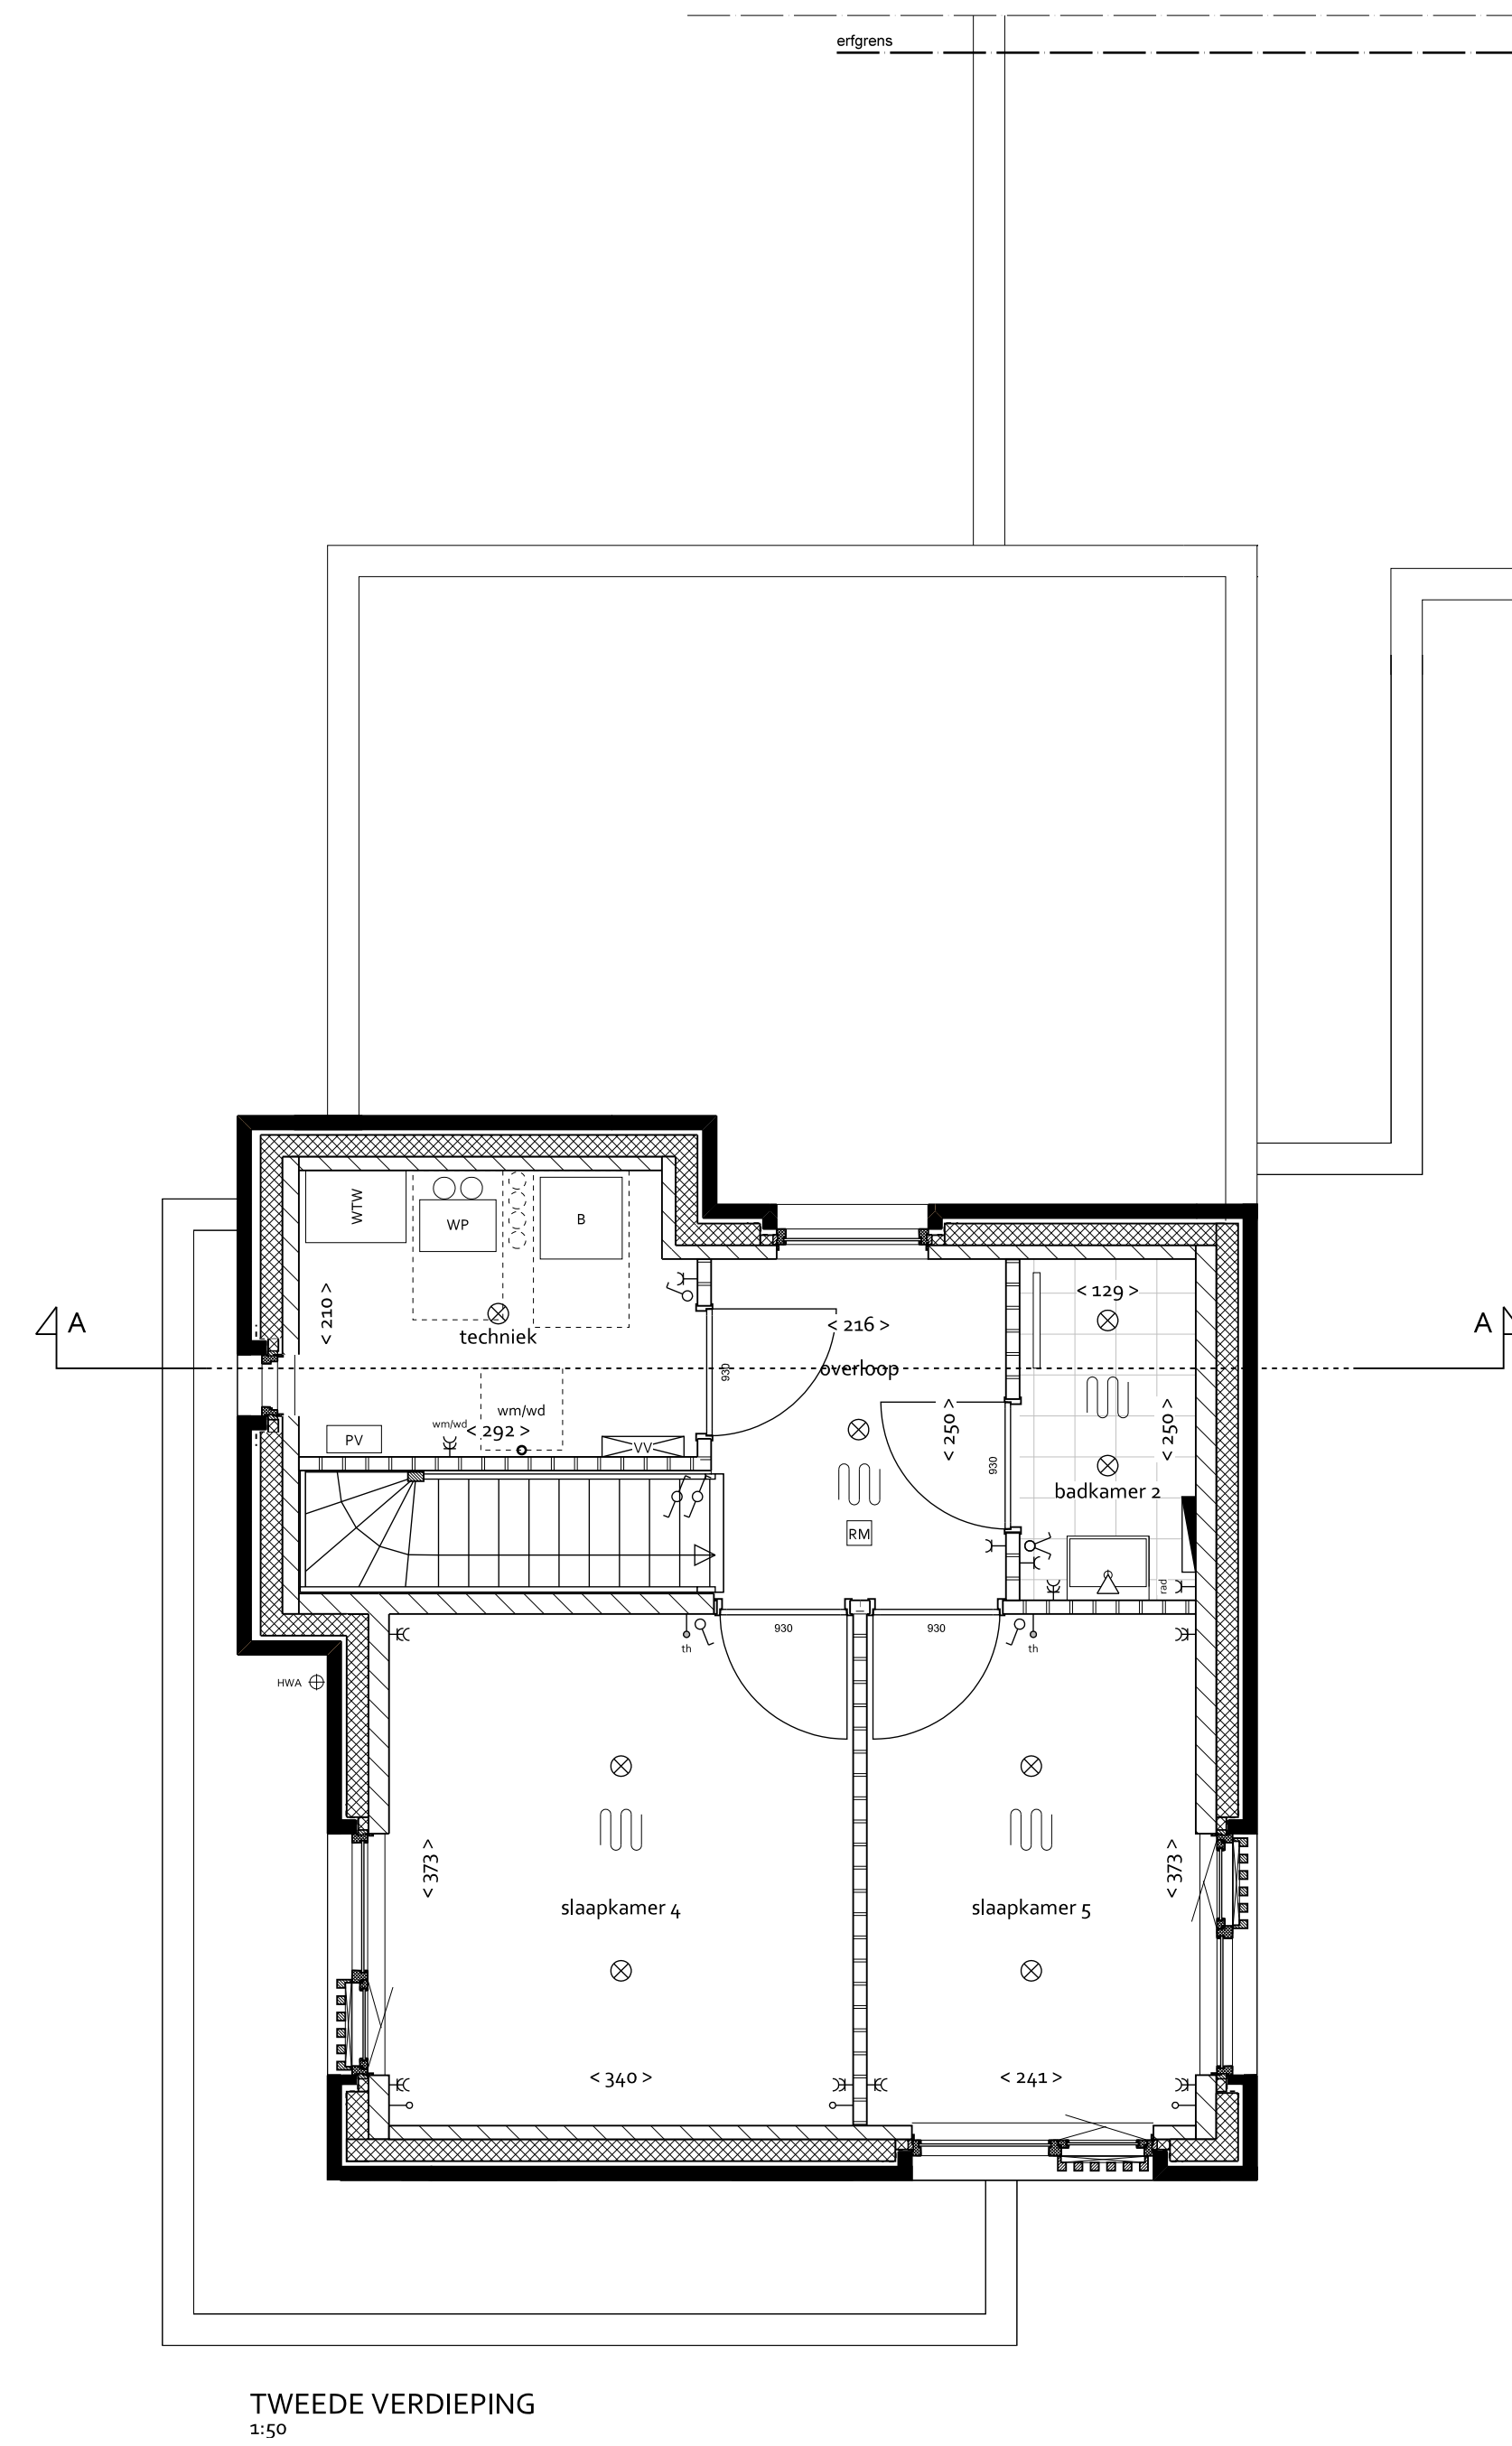


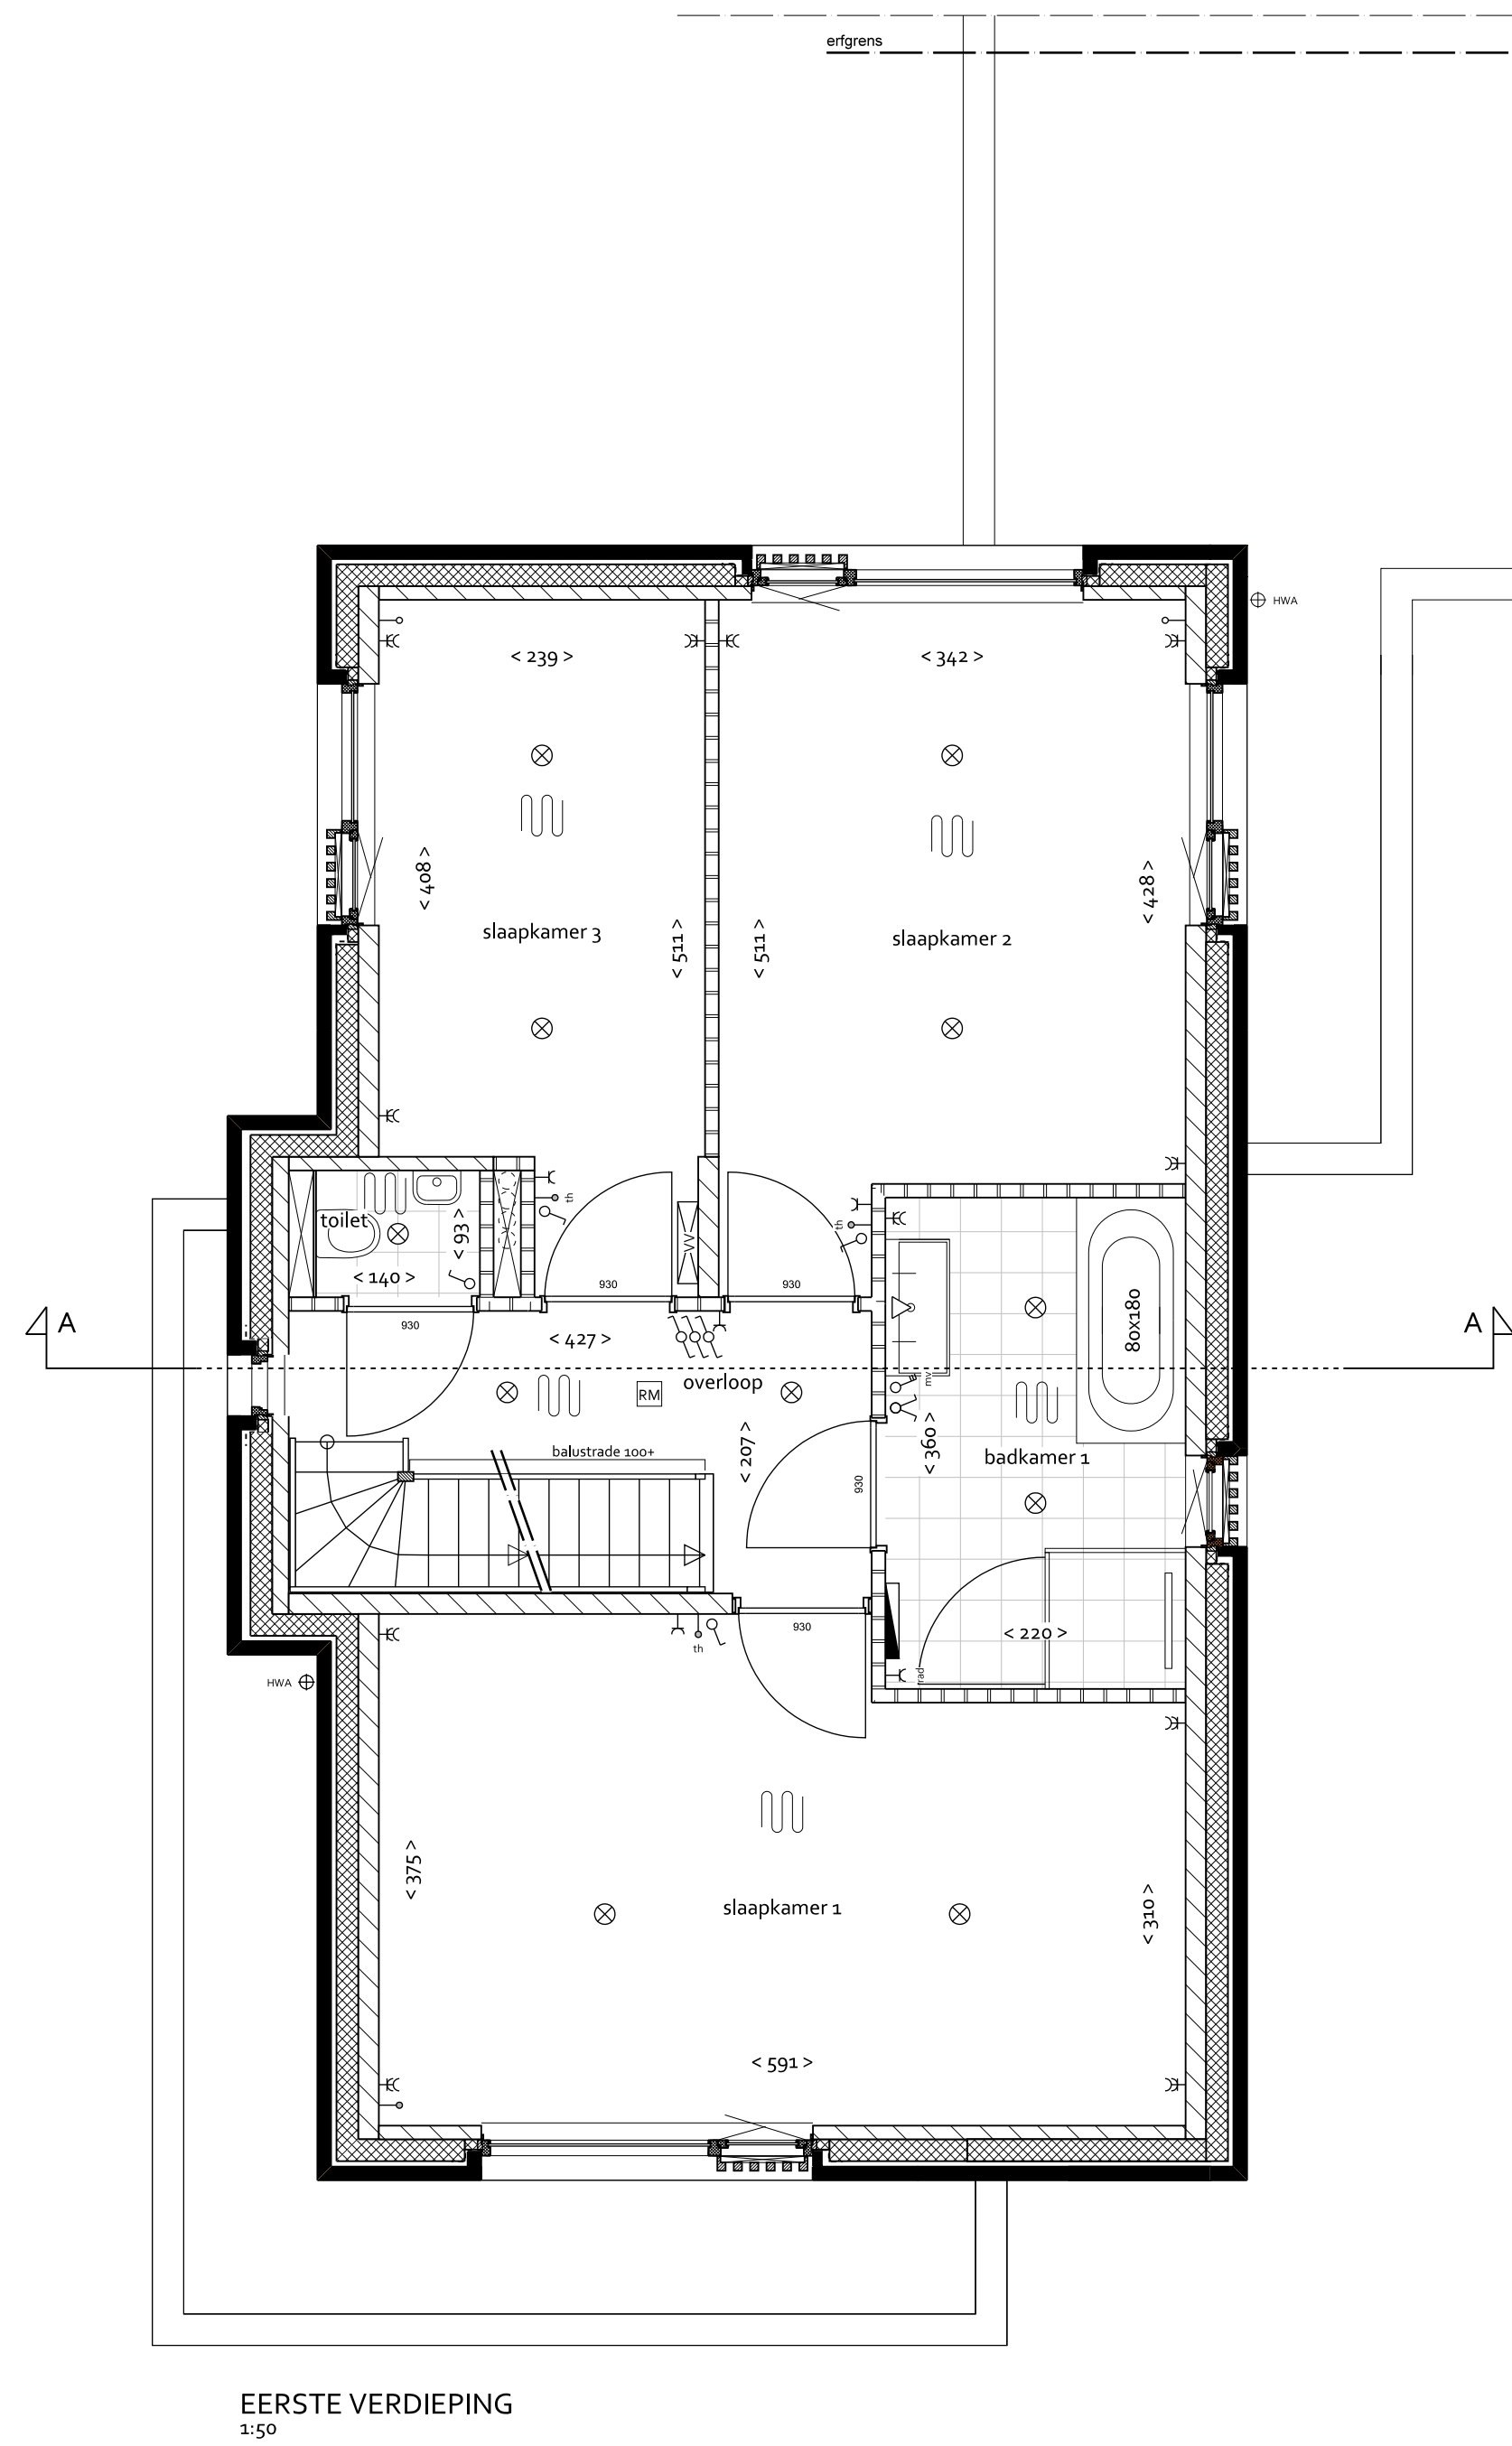

RENOVOOI BOUWKUNDIG		 woningentree (voordeur)		 startegels 40x60 cm	
 baksteen		 meterkast		 elektrische radiator	
 kalkzandsteen		 verdelers vloerverwarming		 opstelplaats kooktoestel	
 lichte scheidingwand		 mechanische ventilatie-unit (warmterugwinning)		 buitenkraan	
 binnendeur met deurmaat		 standleiding rideding		ruimte voorzien van vloerverwarming	
gierzakwast		rookmelder volgens NEN12555		enkele-(dubbele) schakelaar	
links: vloermuskast		warmtepomp		3-standen schakelaar (mechanische ventilatie)	
rechts: vloermuskast (open stootvoeg)		boiler		wissel-(hotel-) schakelaar	
maatvoering interieur in cm		omvormer pv-panelen		plafondlichtpunt	
				wandlichtpunt incl. armatuur	
				wandcontactdoos wasmachine / droger	
				wandcontactdoos elektrische radiator	

DEFINITIEF

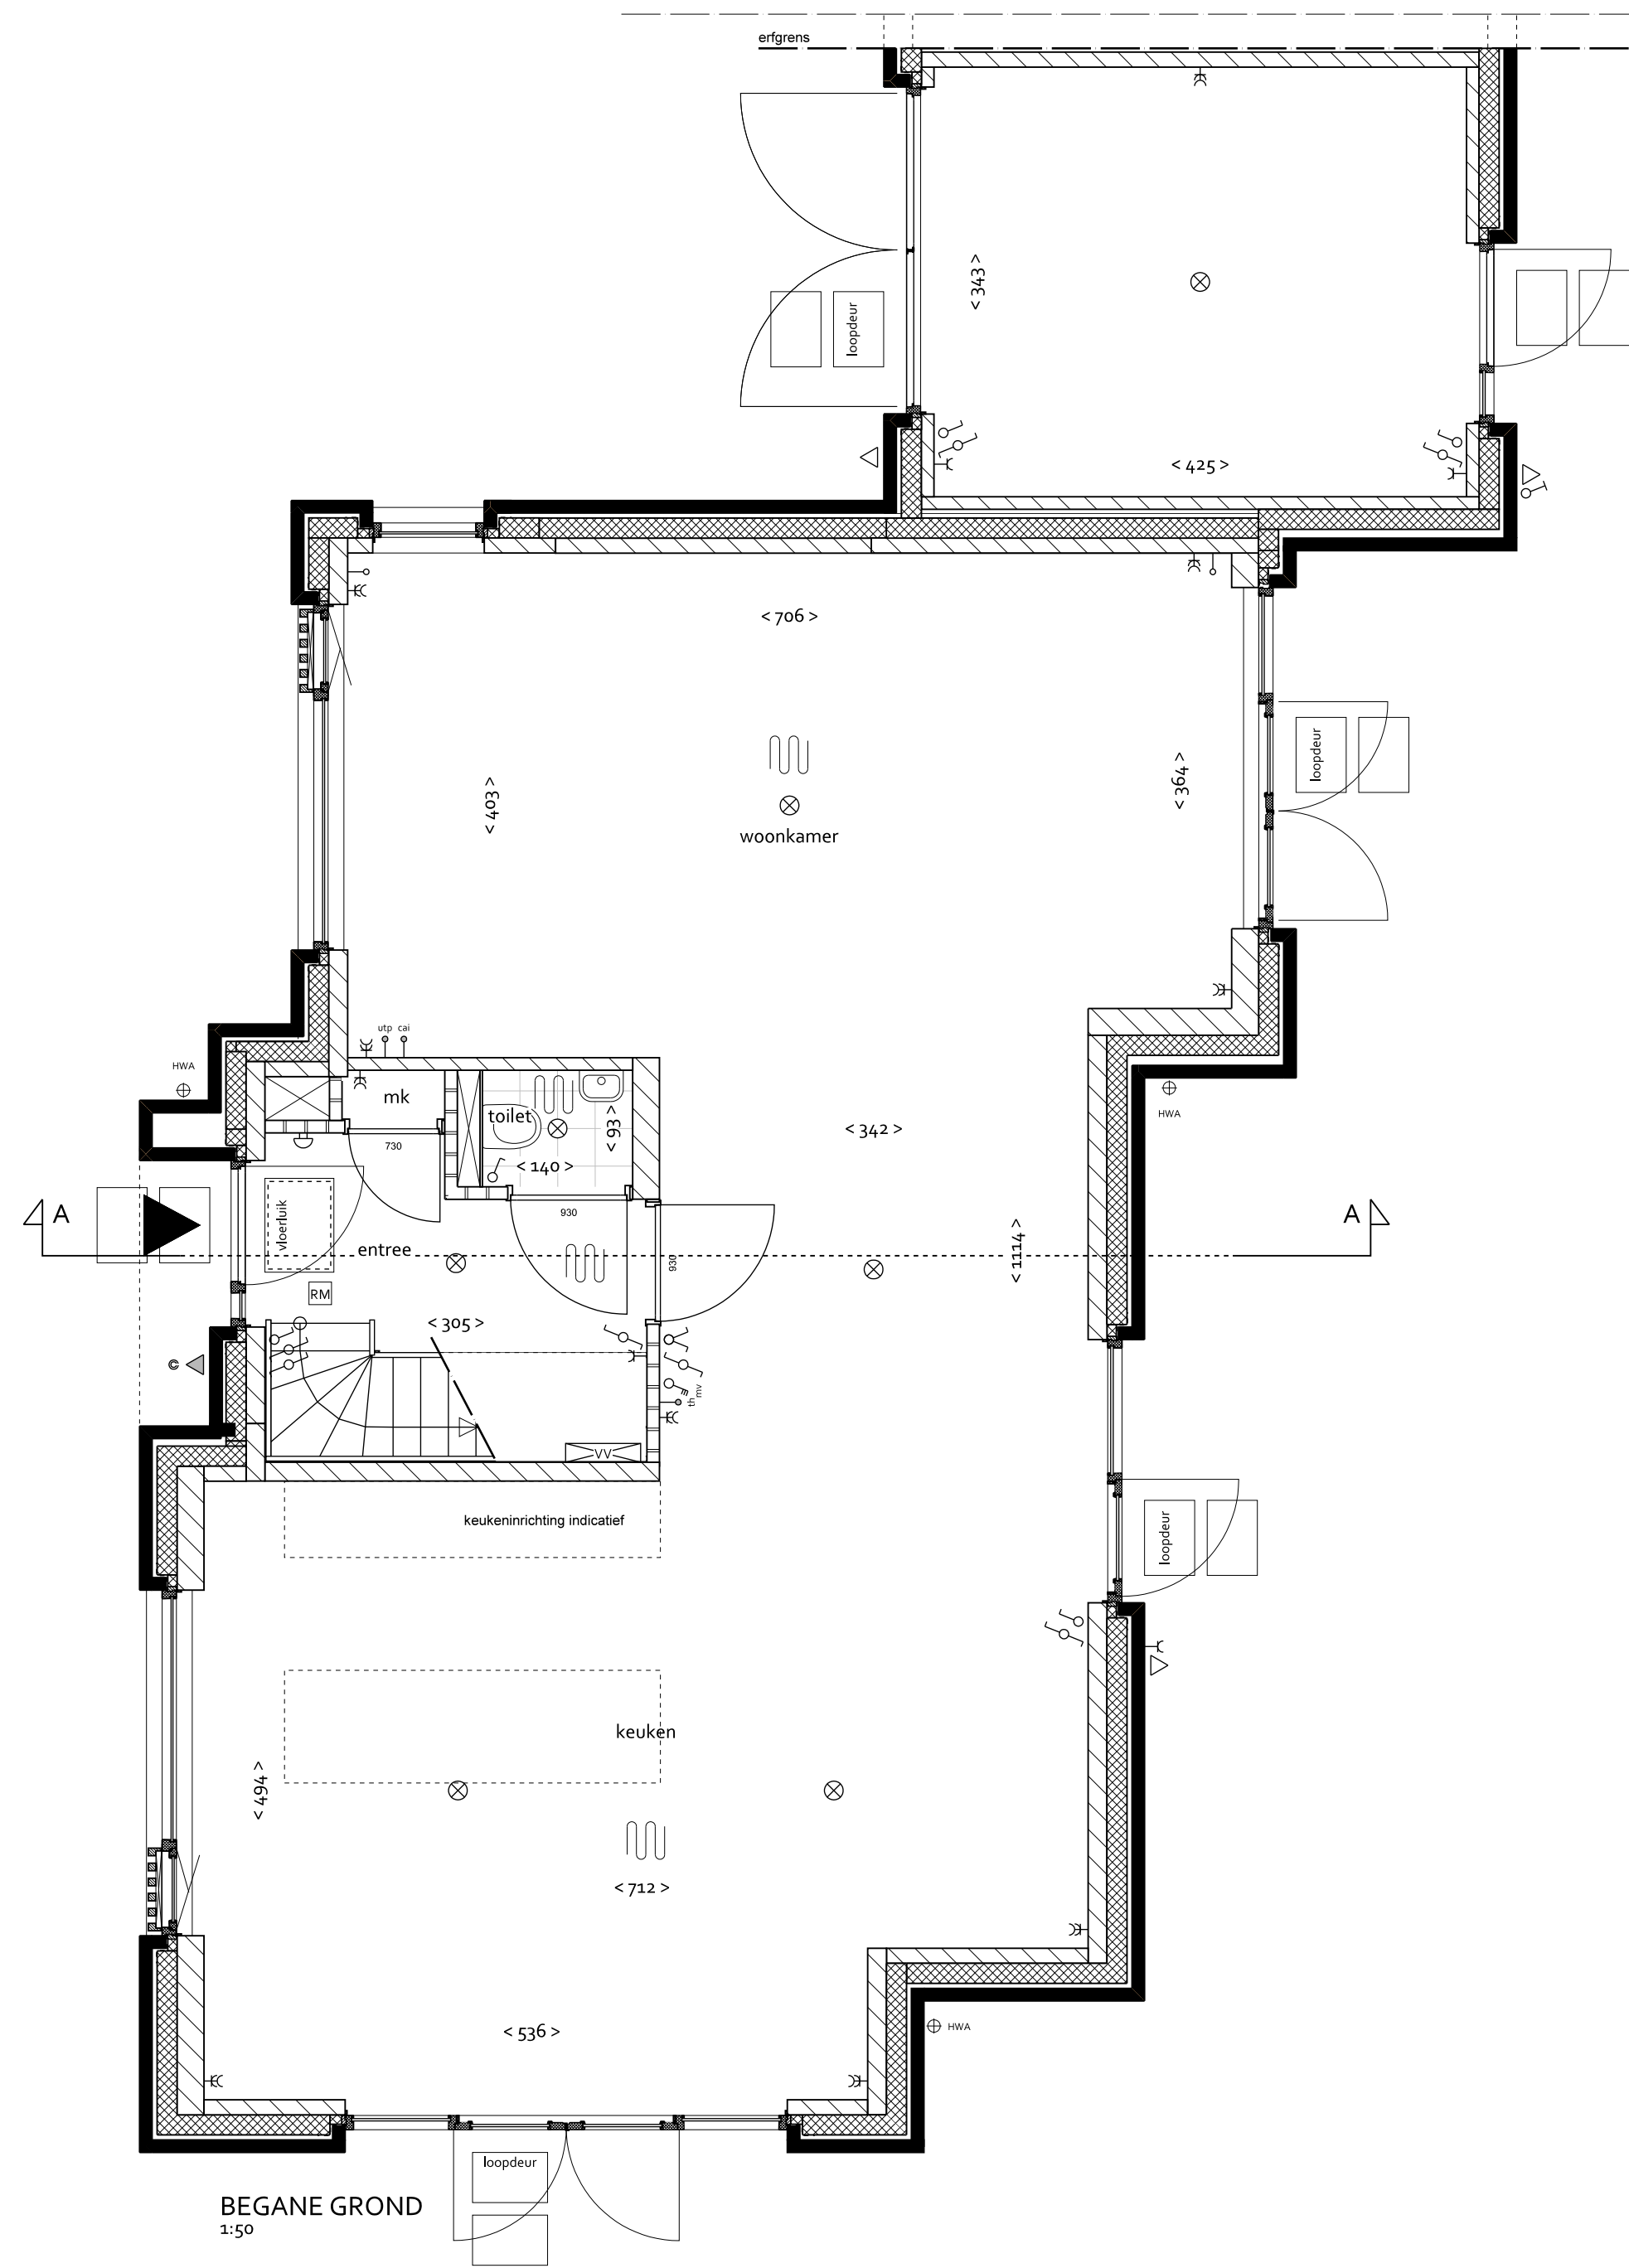

	project	Landgoed Coudewater - Lobben	
	fase	Verkooptekening	
	tekening	Kavel Lo6 Type:P-F	
	datum: 11-12-2023	schaal: 1:50 / 1:100	formaat: A1