

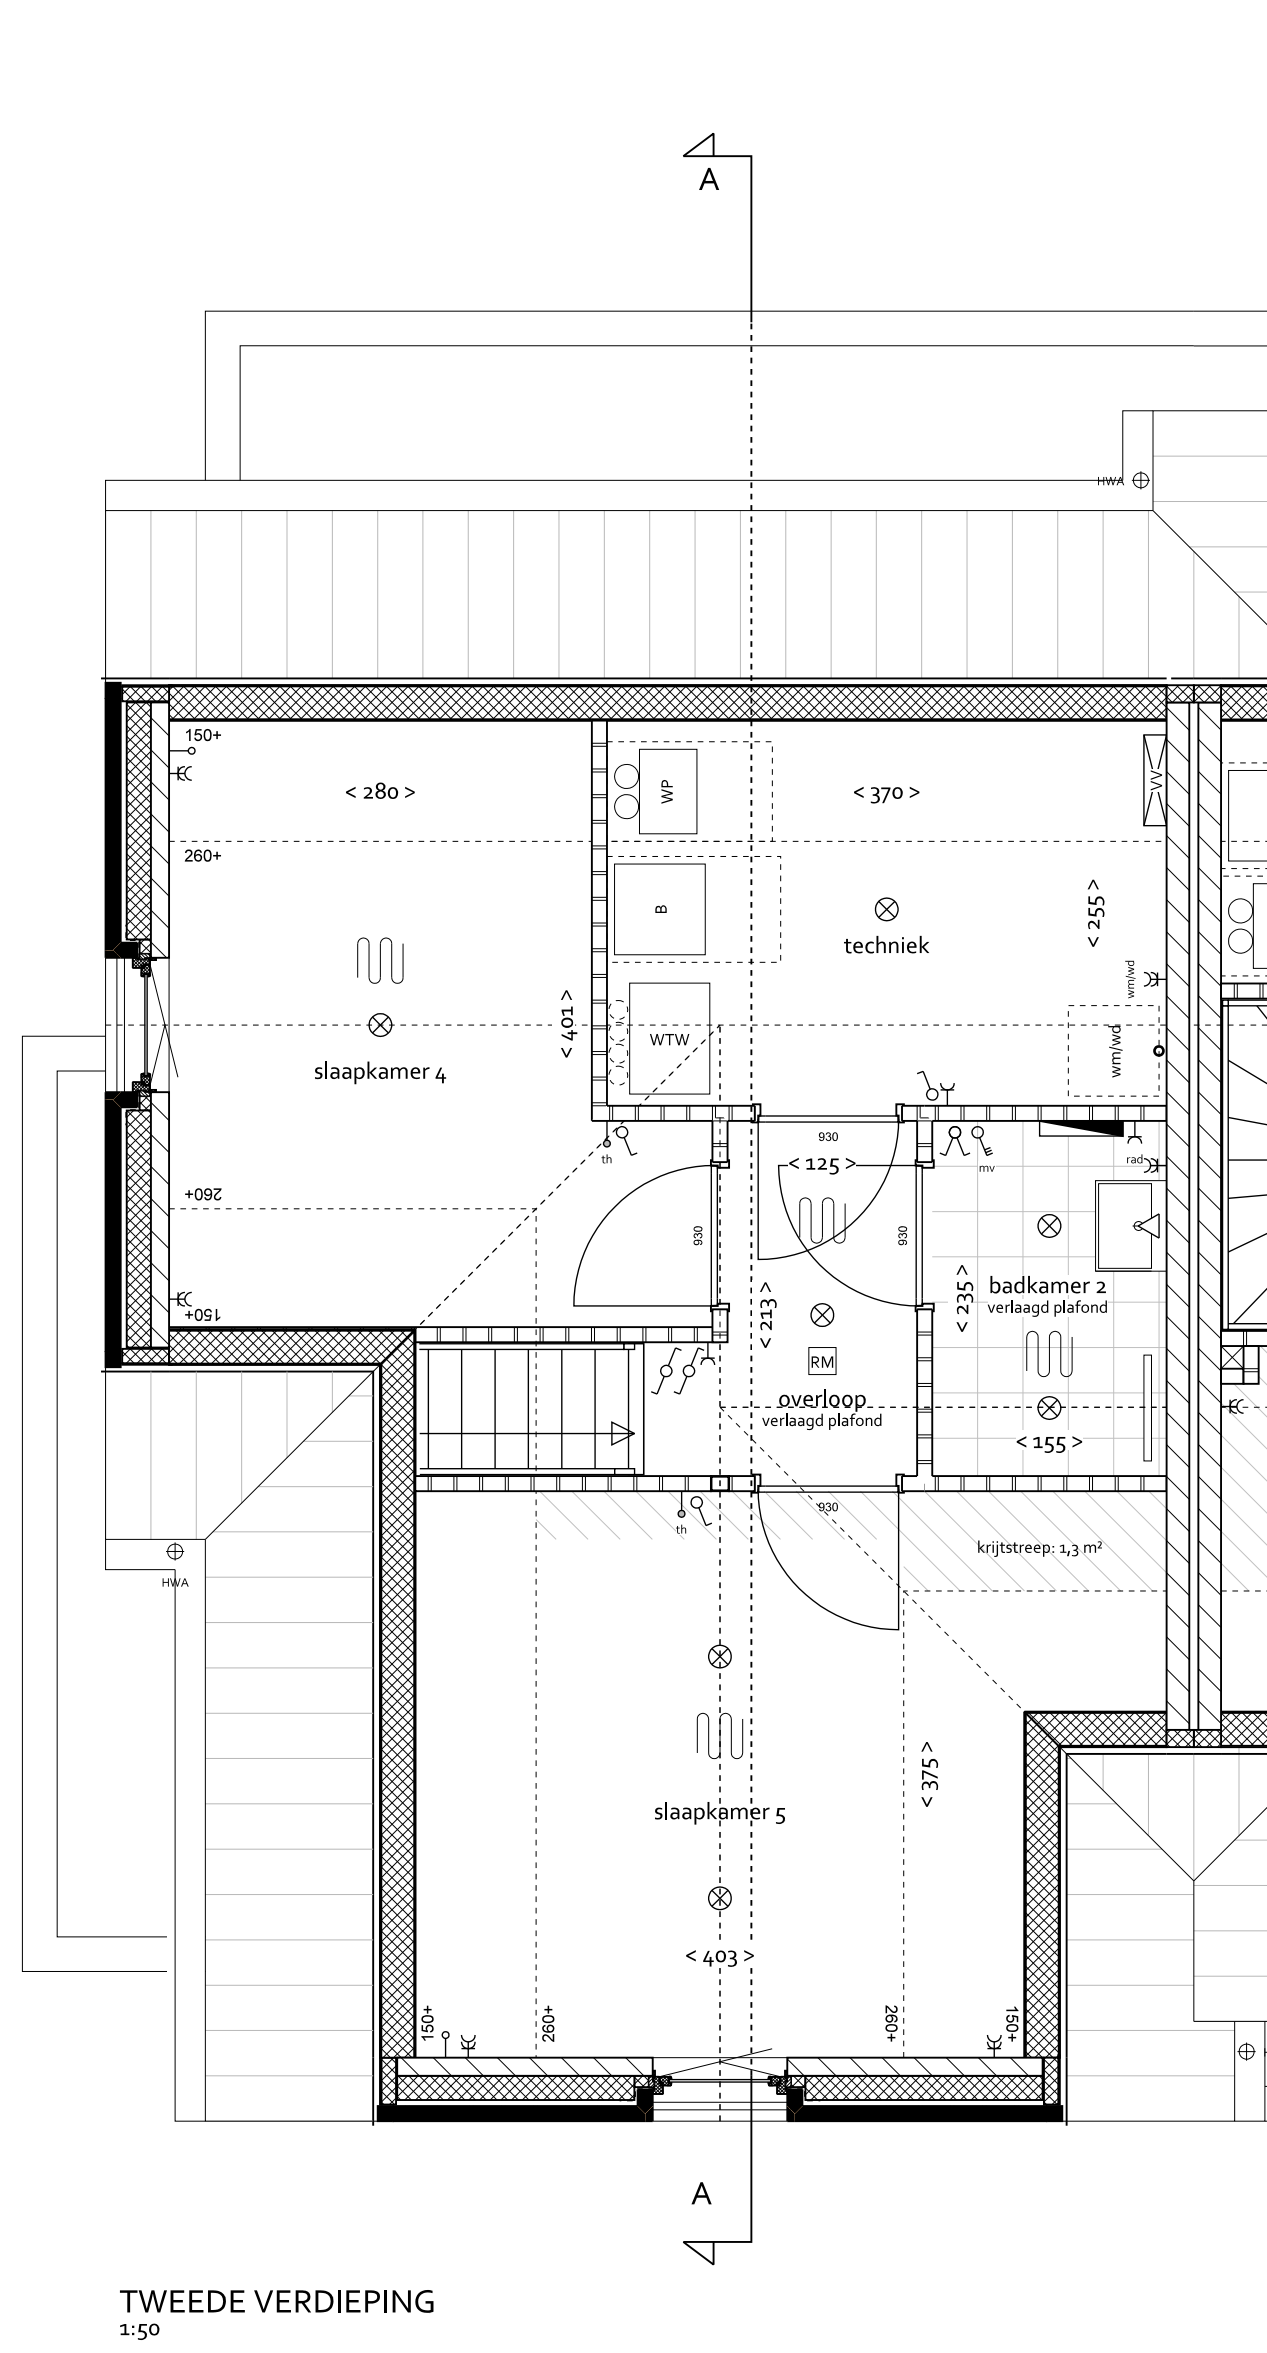
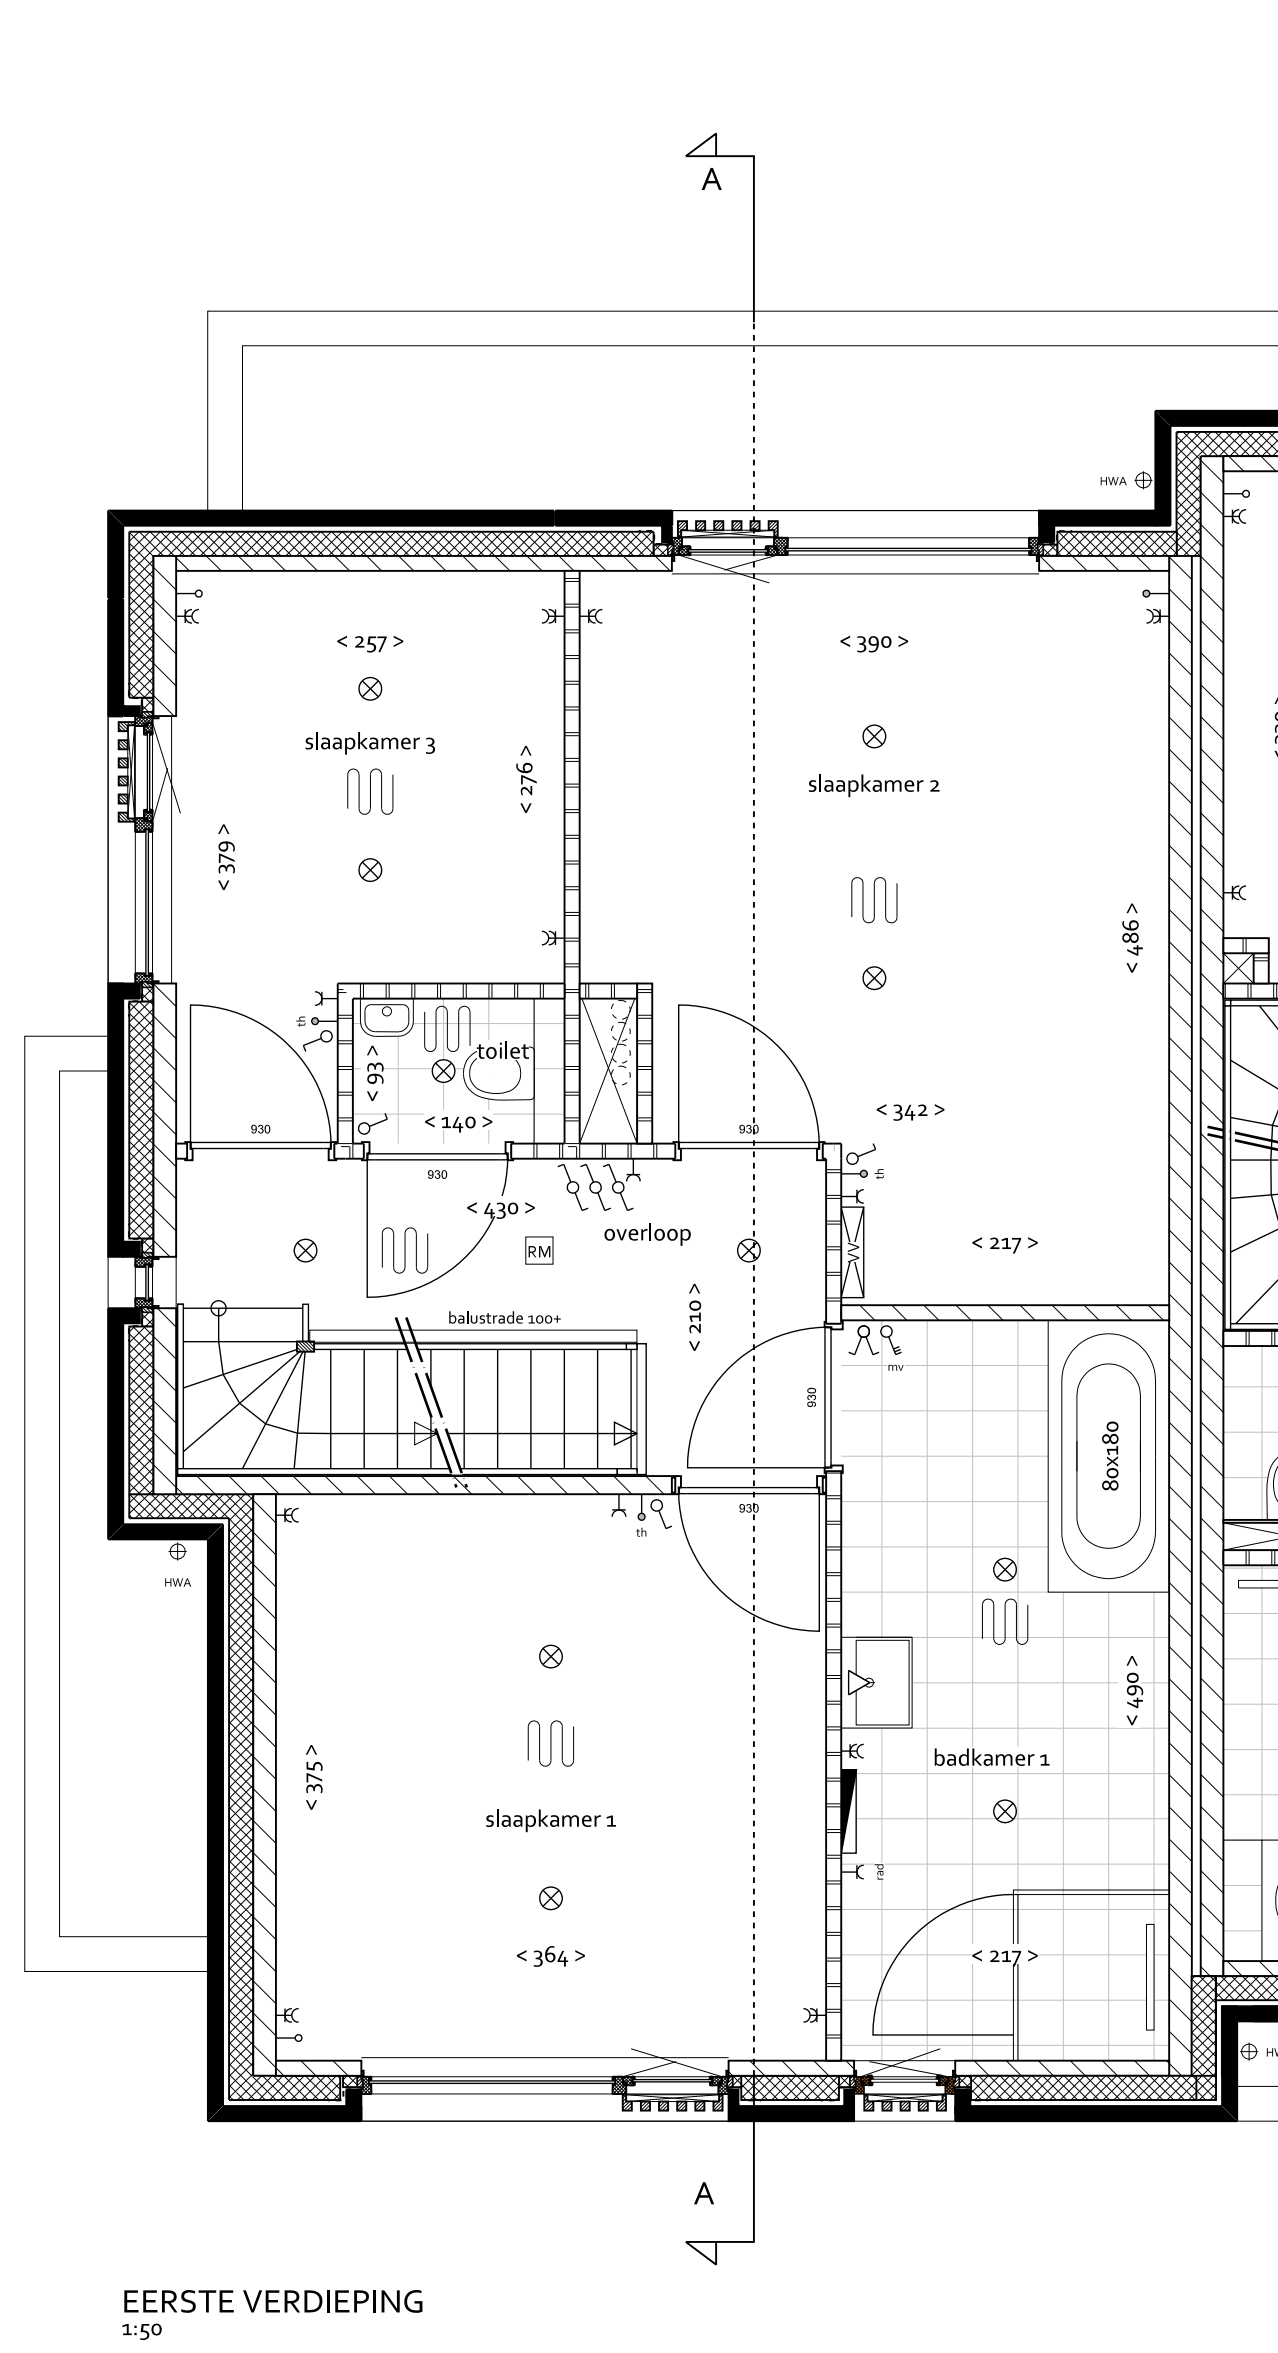
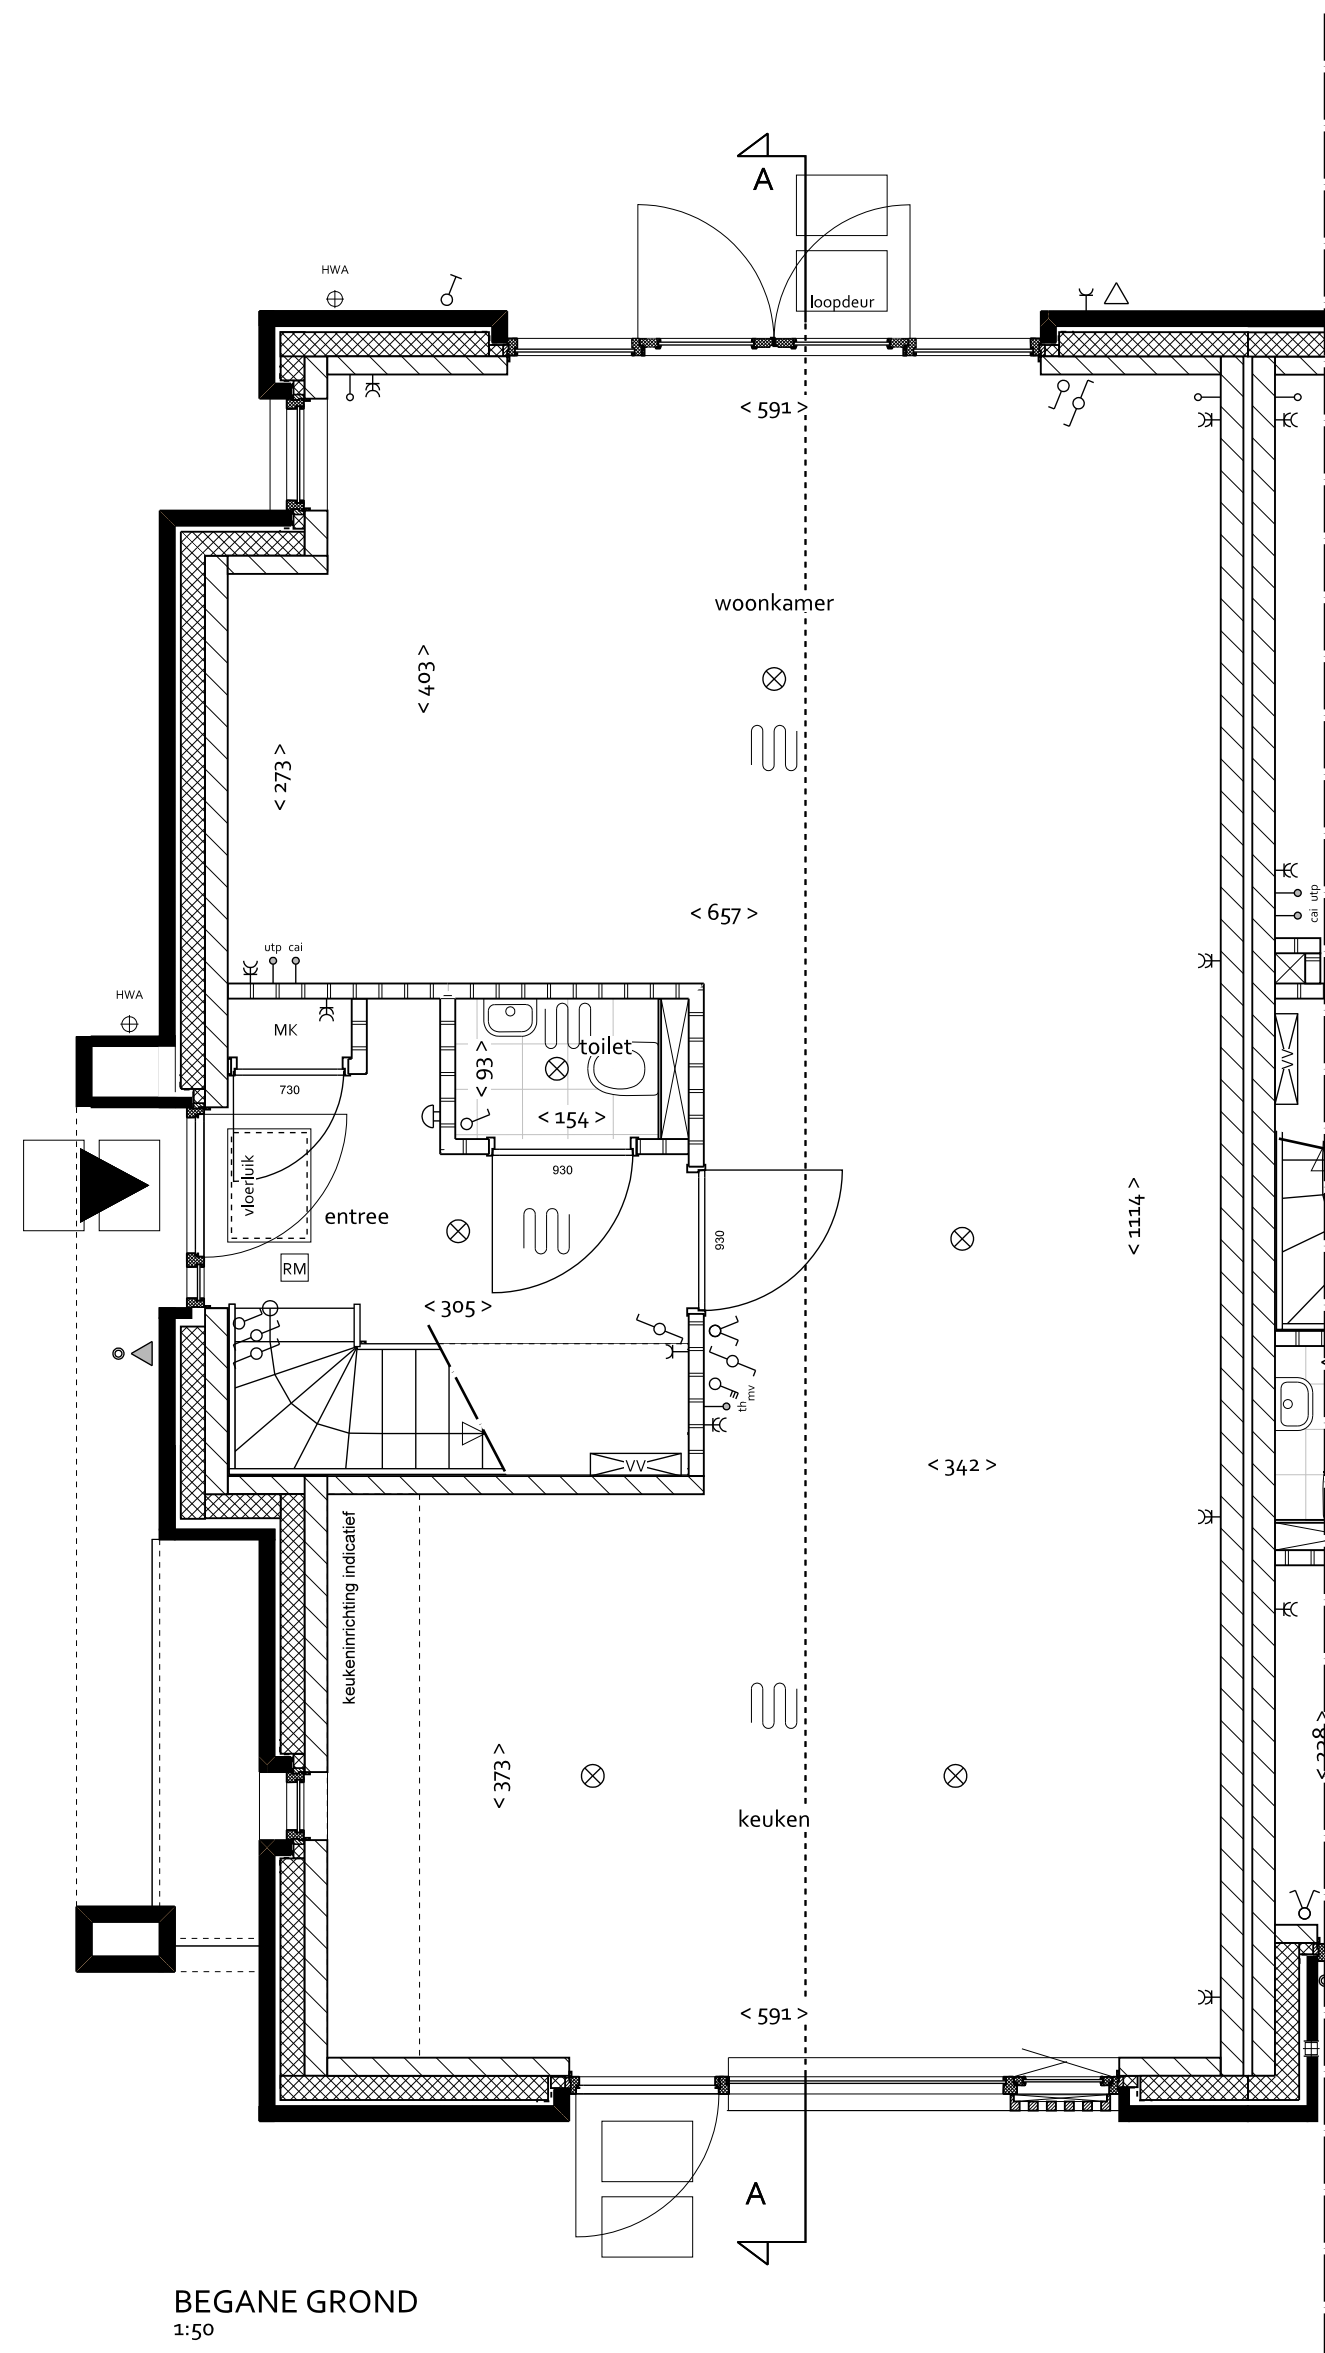
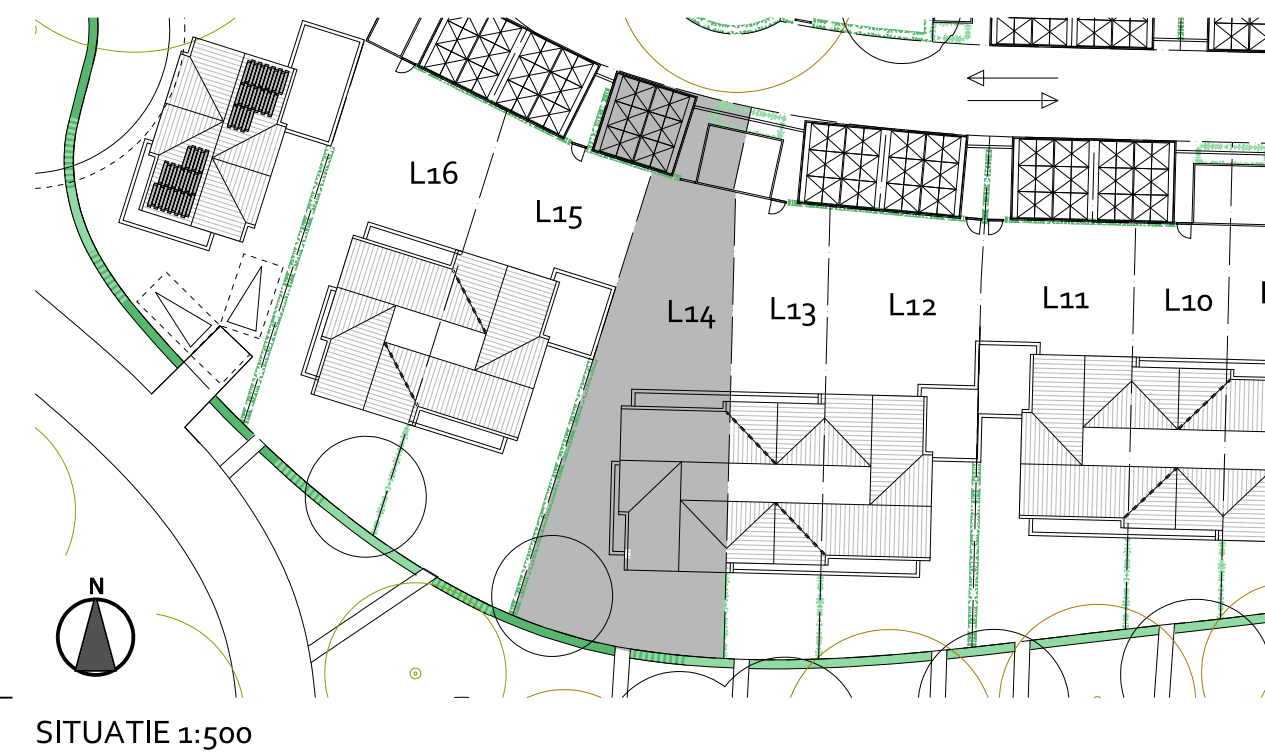


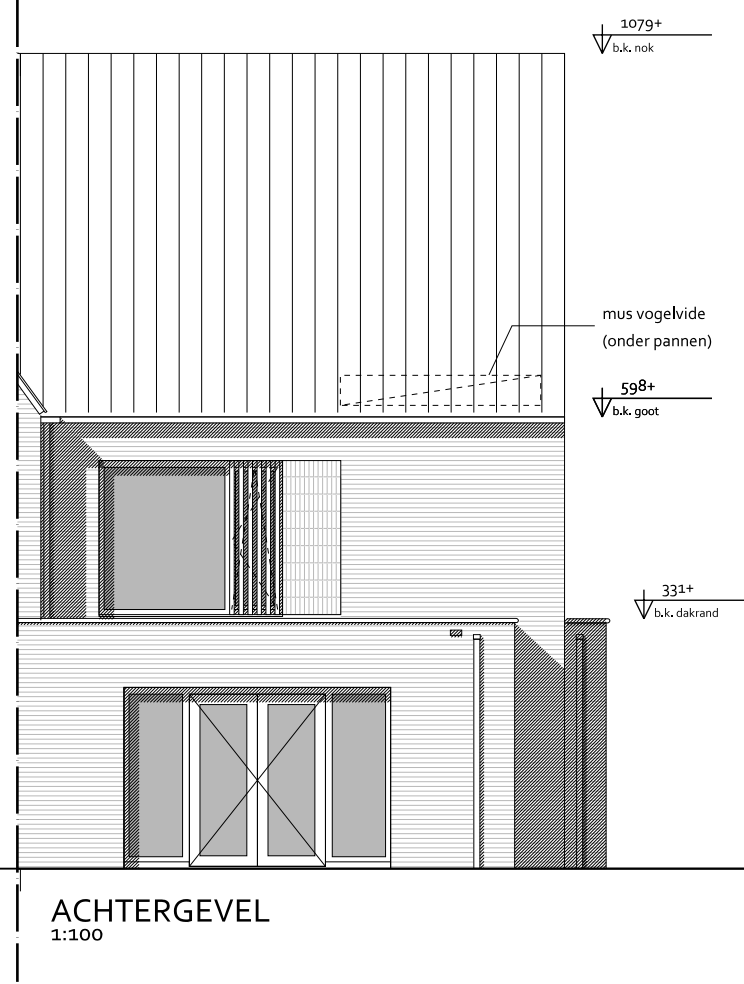

RENVOOI	
BOUWKUNDIG	
	woningentree (voordeur)
	gewapend beton
	baksteen
	lichte scheidingwand
	bindeur met deurmaat
	gierzakwast
	links: vleermuiskast
	rechts: vleermuiskast (open stootvoeg)
	maatvoering interieur in cm
	staptegeels 40/60 cm
INSTALLATIES	
MK	meterkast
VV	verdelers vloerverwarming
WTW	mechanische ventilatie-unit (warmteregeling)
stl	standleiding riolering
RM	rookmelder volgens NEN2555
WP	warmtepomp
B	boiler
PV	omvormer pv-panelen
	elektrische radiator
	opstelpaats koeltoestel
	buitenkraan
	ruimte voorzien van vloerverwarming
	enkele/dubbele schakelaar
	3-standen schakelaar (mechanische ventilatie)
	wissel- (hotel-) schakelaar
	plafondlichtpunt
	plafondlichtpunt incl. armatuur
	wandlichtpunt
	wandlichtpunt incl. armatuur
	hemelwaterafvoer
	deurbelddrukker / schel
	leiding - bedraad
	leiding - onbedraad (loos)
	thermostaat
	aansluitpunt kabel
	aansluitpunt telefoon/data
	enkele/dubbele wandcontactdoos gear
	wandcontactdoos wasmachine / droger
	wandcontactdoos elektrische radiator

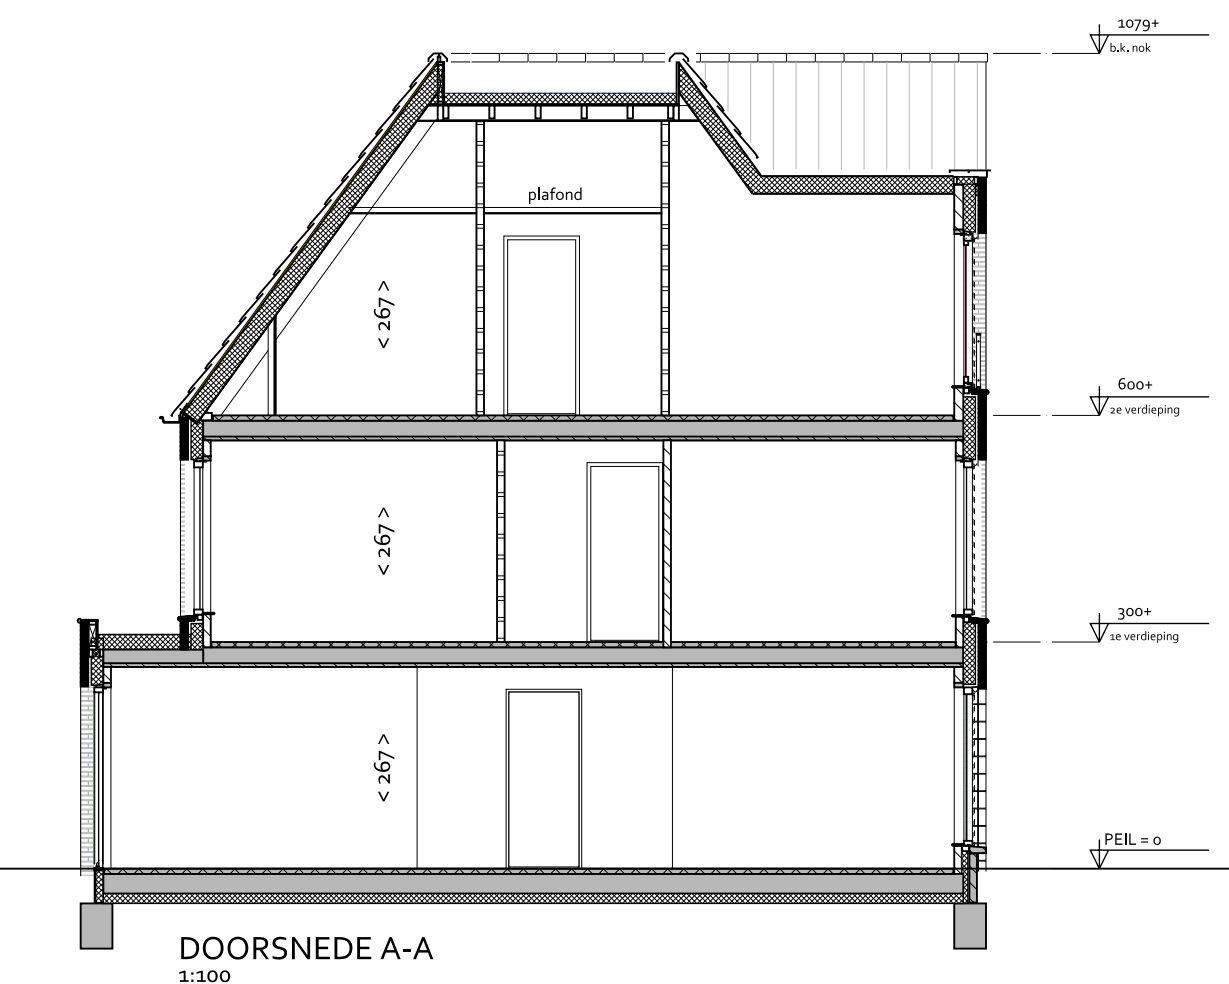

DEFINITIEF

	project	Landgoed Coudewater - Lobben
	fase	Verkooptekening
	tekening	Kavel L14 Type: K-C
	datum: 11-12-2023	schaal: 1:50 / 1:100 formaat: A1