


buitenplaats II

buitenplaats III

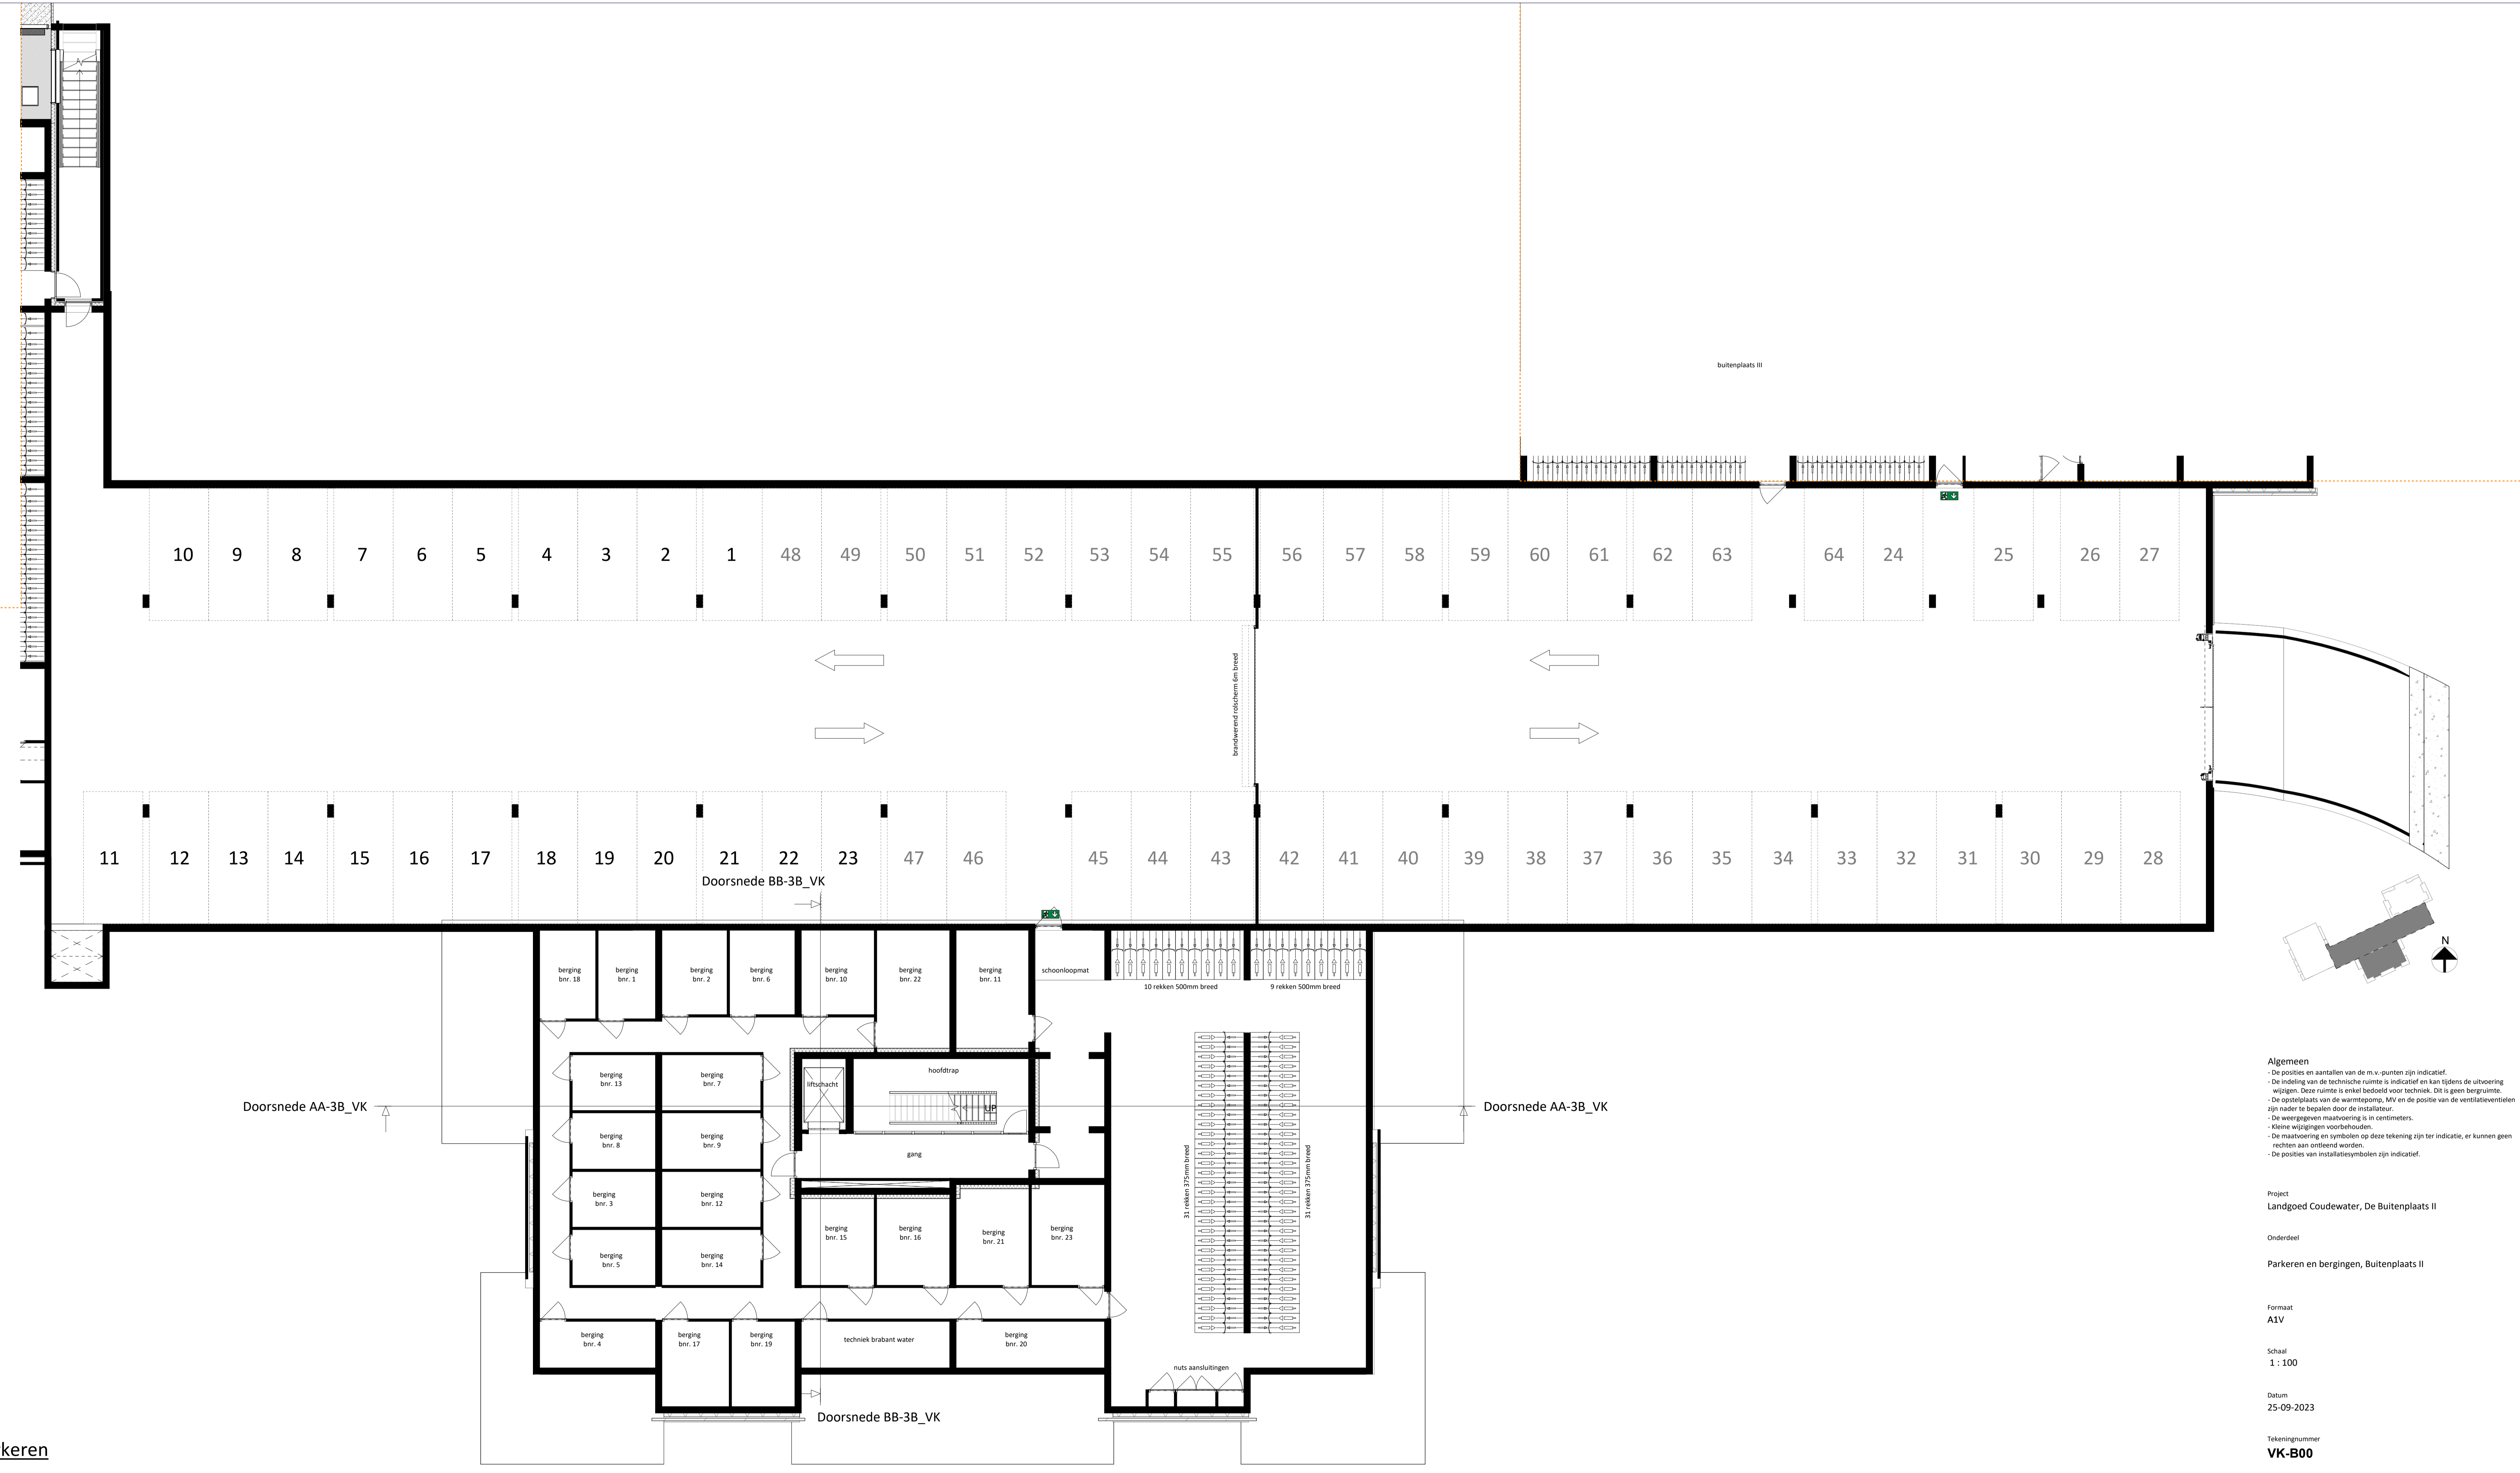

- Algemeen**
- De posities en aantallen van de m.v.-punten zijn indicatief.
  - De indeling van de technische ruimte is indicatief en kan tijdens de uitvoering wijzigen. Deze ruimte is enkel bedoeld voor techniek. Dit is geen bergruimte.
  - De opstelplaats van de warmtepomp, MV en de positie van de ventilatieventielen zijn nader te bespreken door de installateur.
  - De weergegeven maatvoering is in centimeters.
  - Kleine wijzigingen voorbehouden.
  - De maatvoering en symbolen op deze tekening zijn ter indicatie, er kunnen geen rechten aan ontleend worden.
  - De posities van installatiesymbolen zijn indicatief.

Project  
 Landgoed Coudewater, De Buitenplaats II

Onderdeel  
 Parkeren en bergingen, Buitenplaats II

Formaat  
 A1V

Schaal  
 1 : 100

Datum  
 25-09-2023

Tekeningnummer  
**VK-B00**