




Begane grond (PEIL=0)

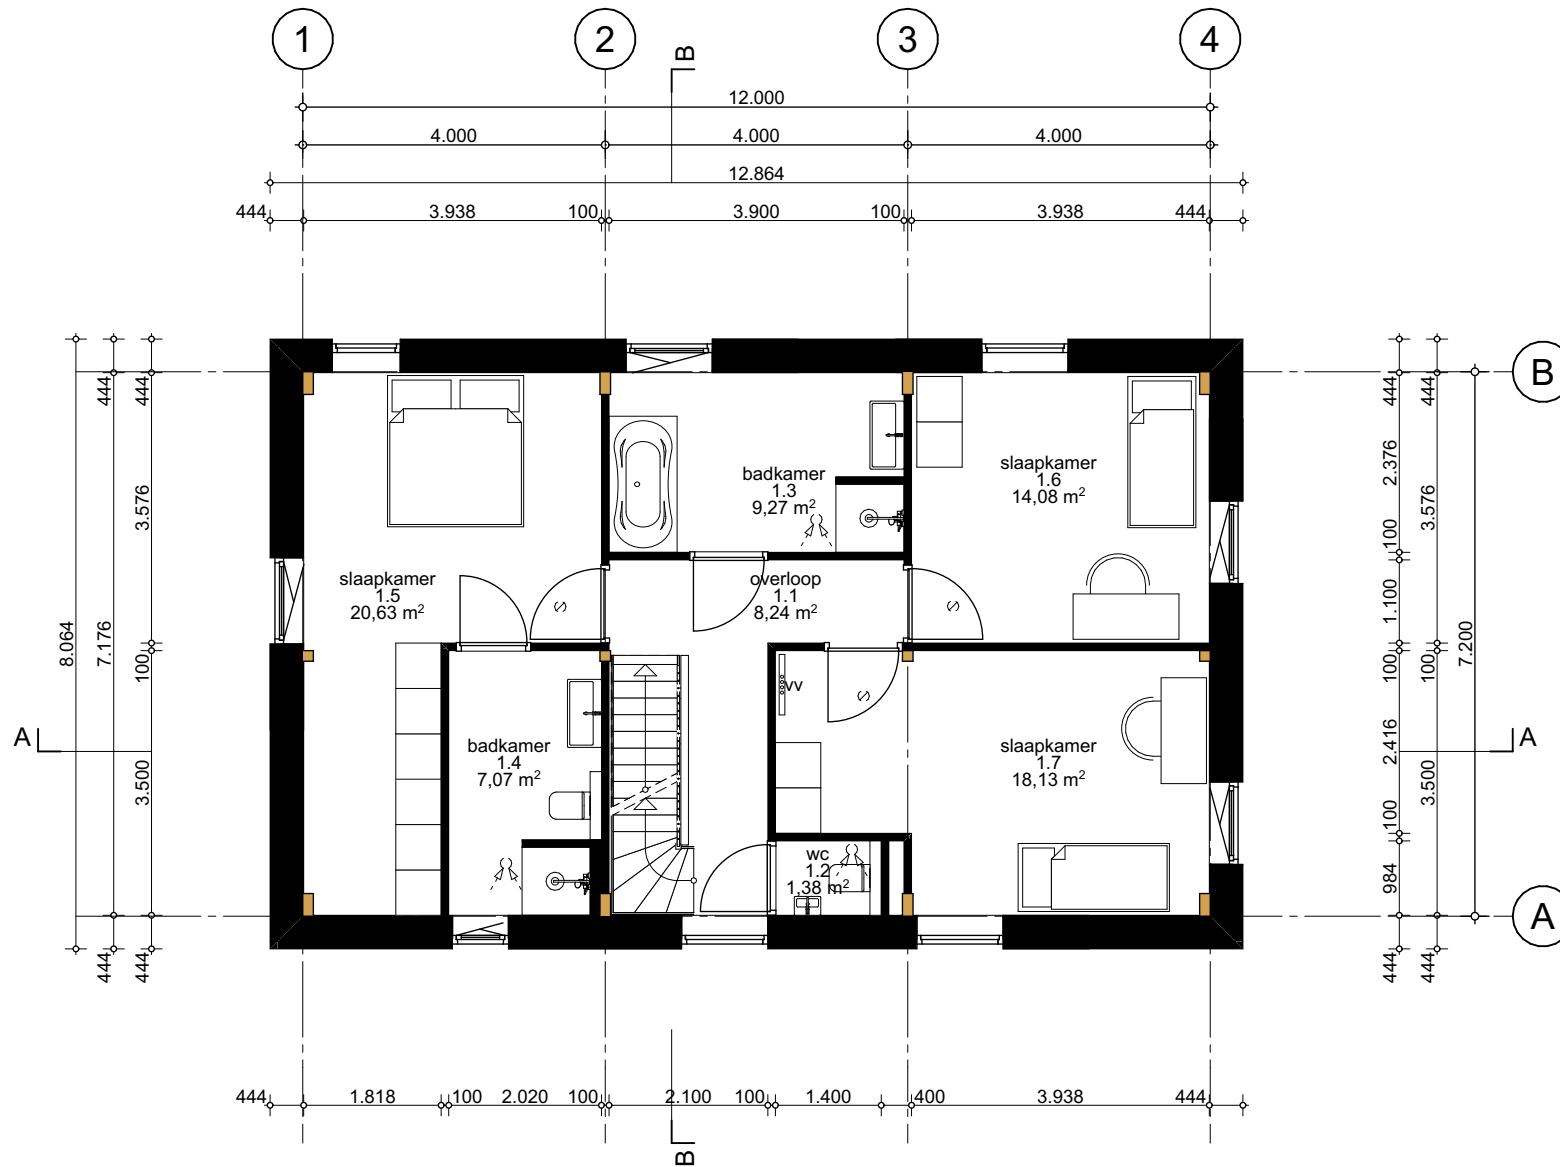


1e verdieping (3.000+P)

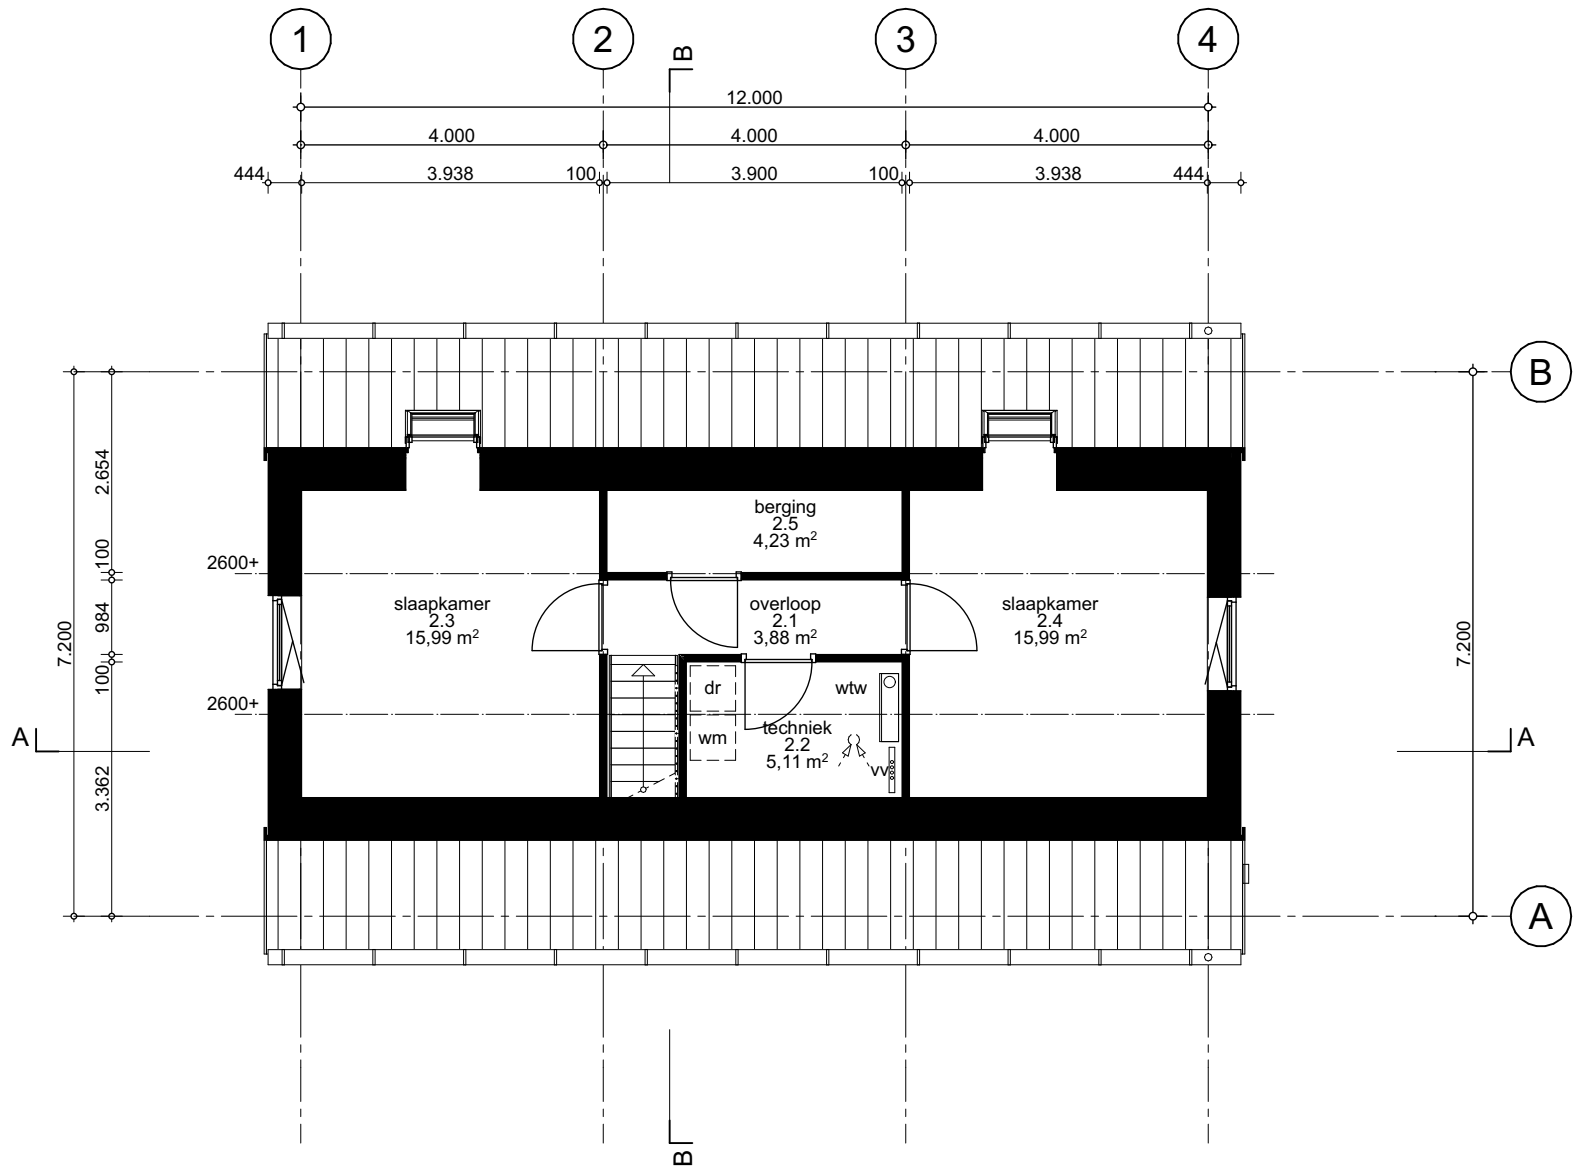


Zolder (5.900+P)

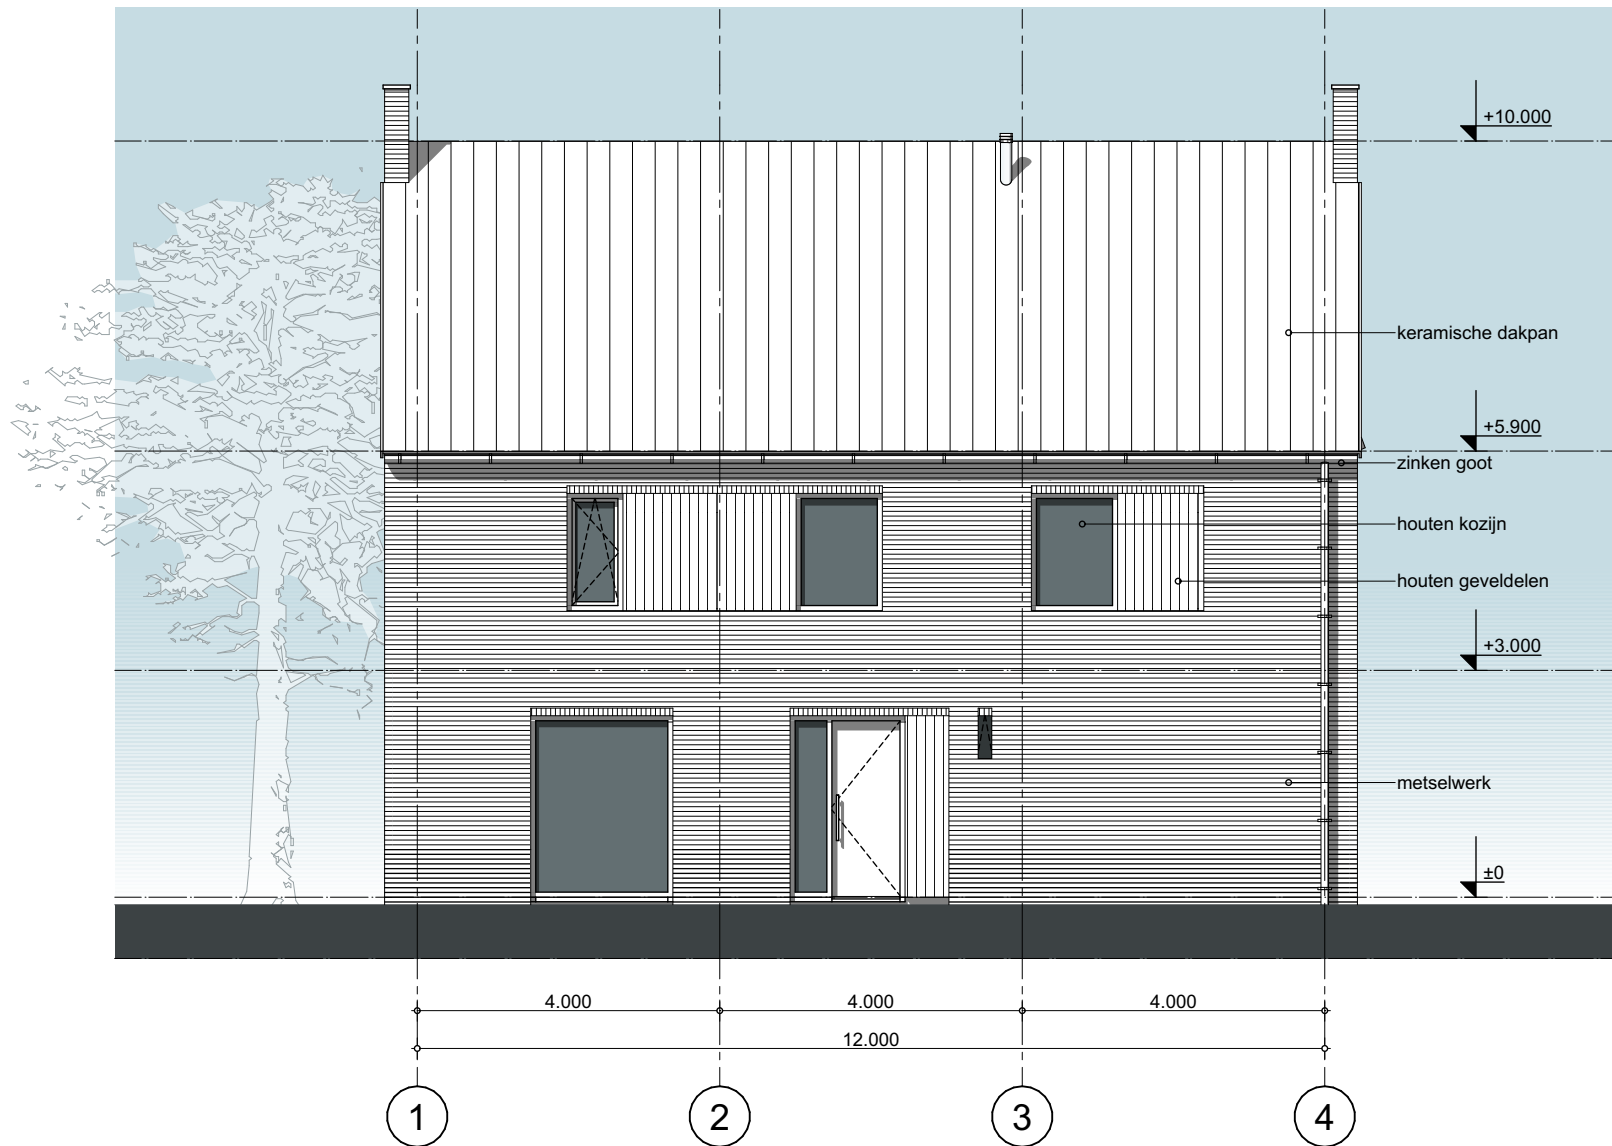


Voorraanzicht

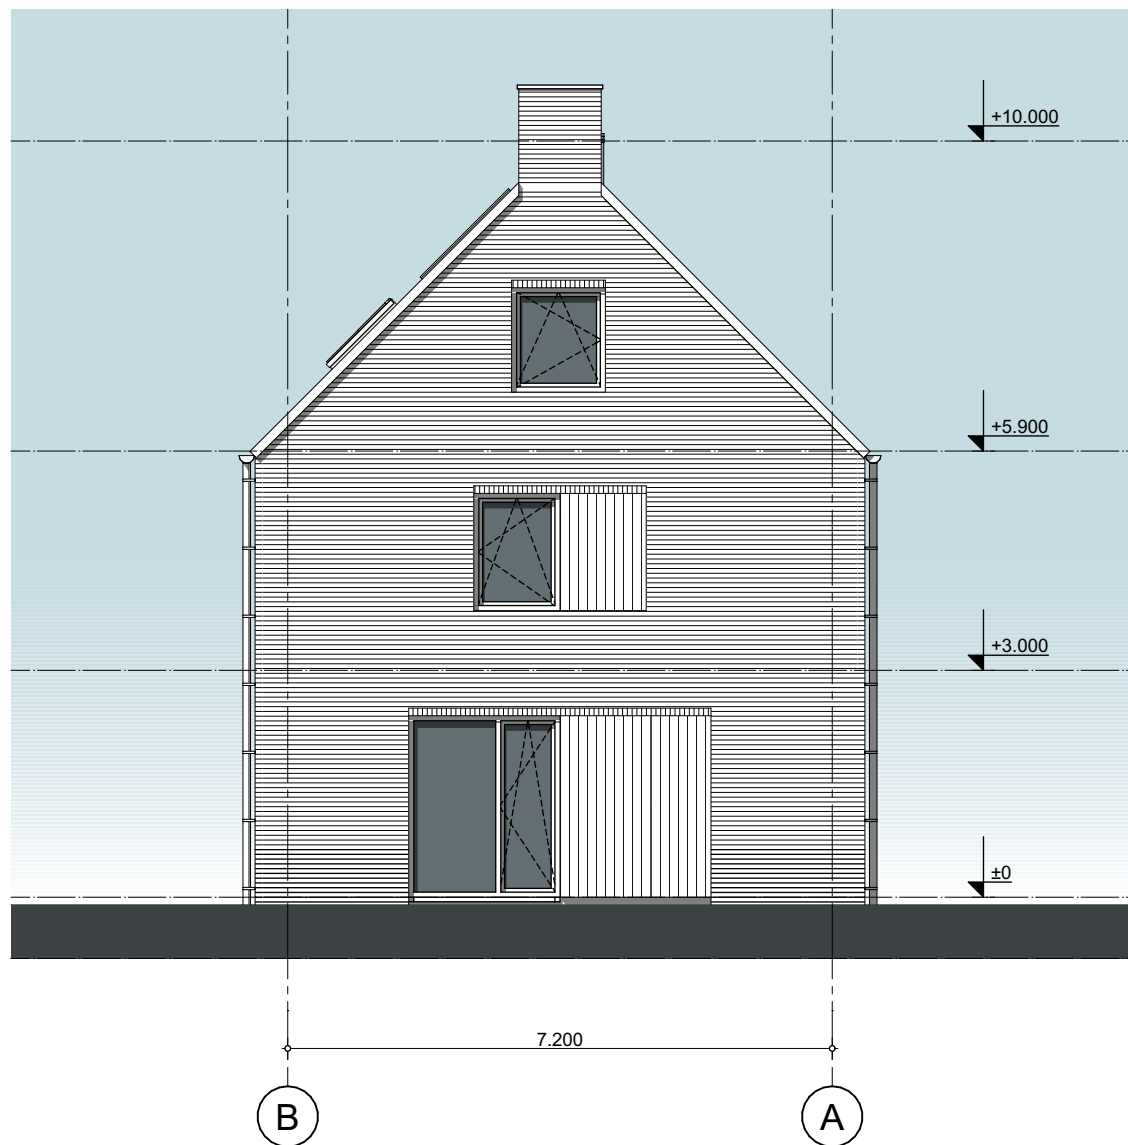


Linker zijaanzicht

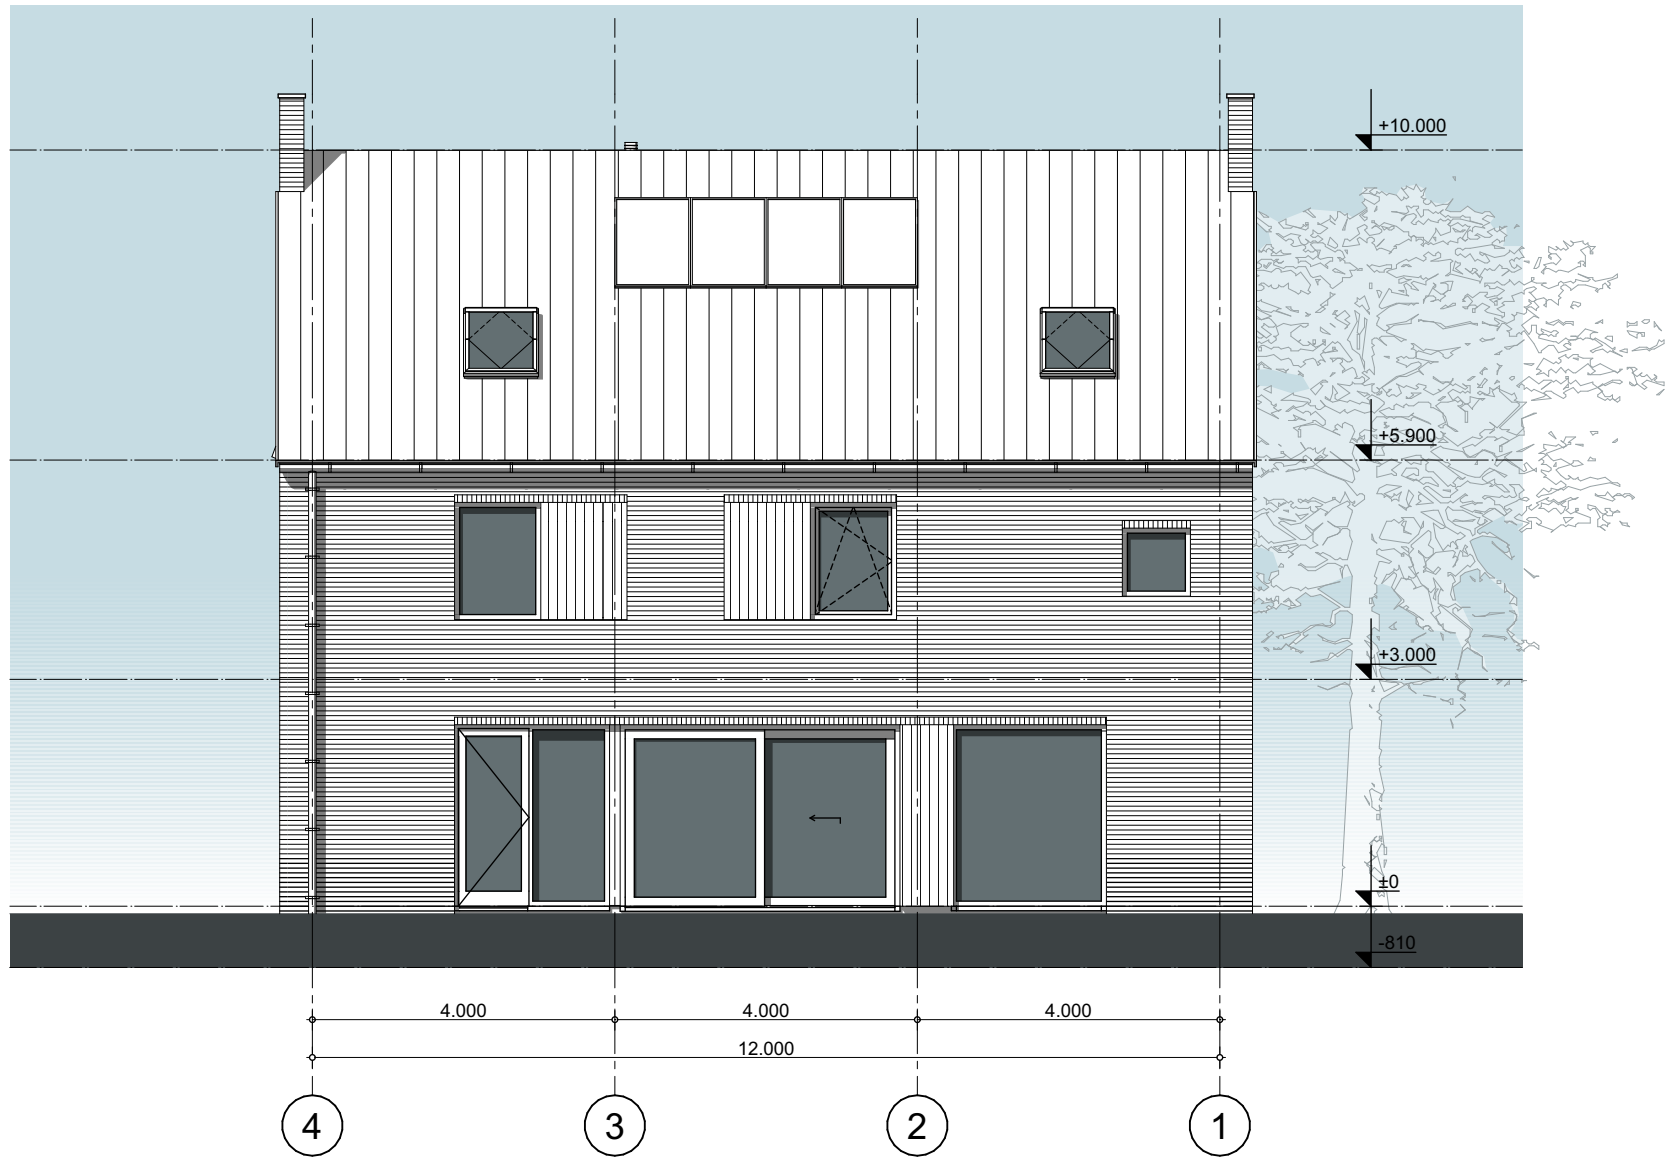

Achteraanzicht

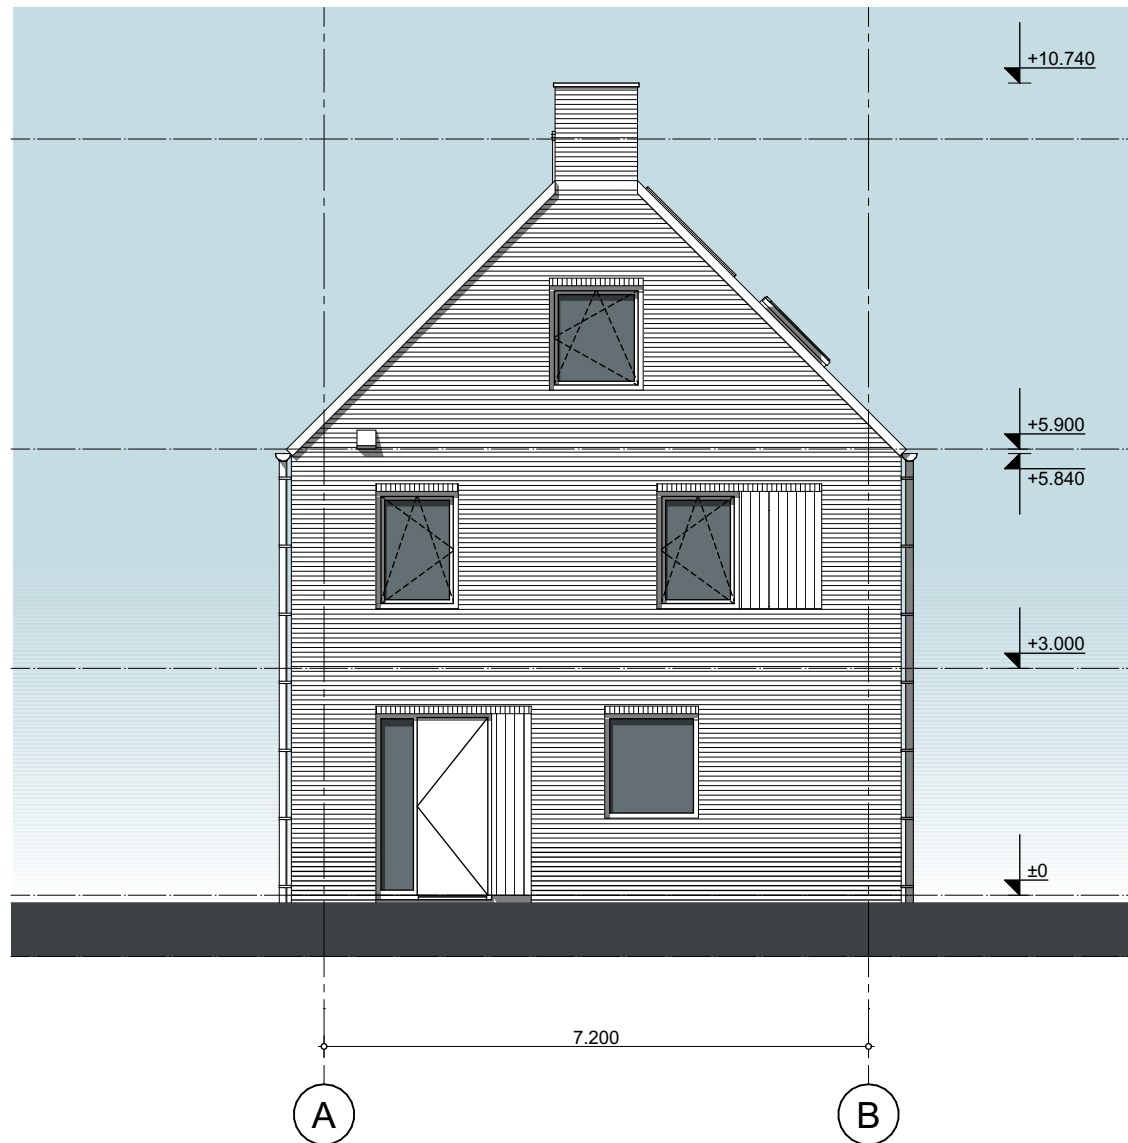


Rechter zijaanzicht

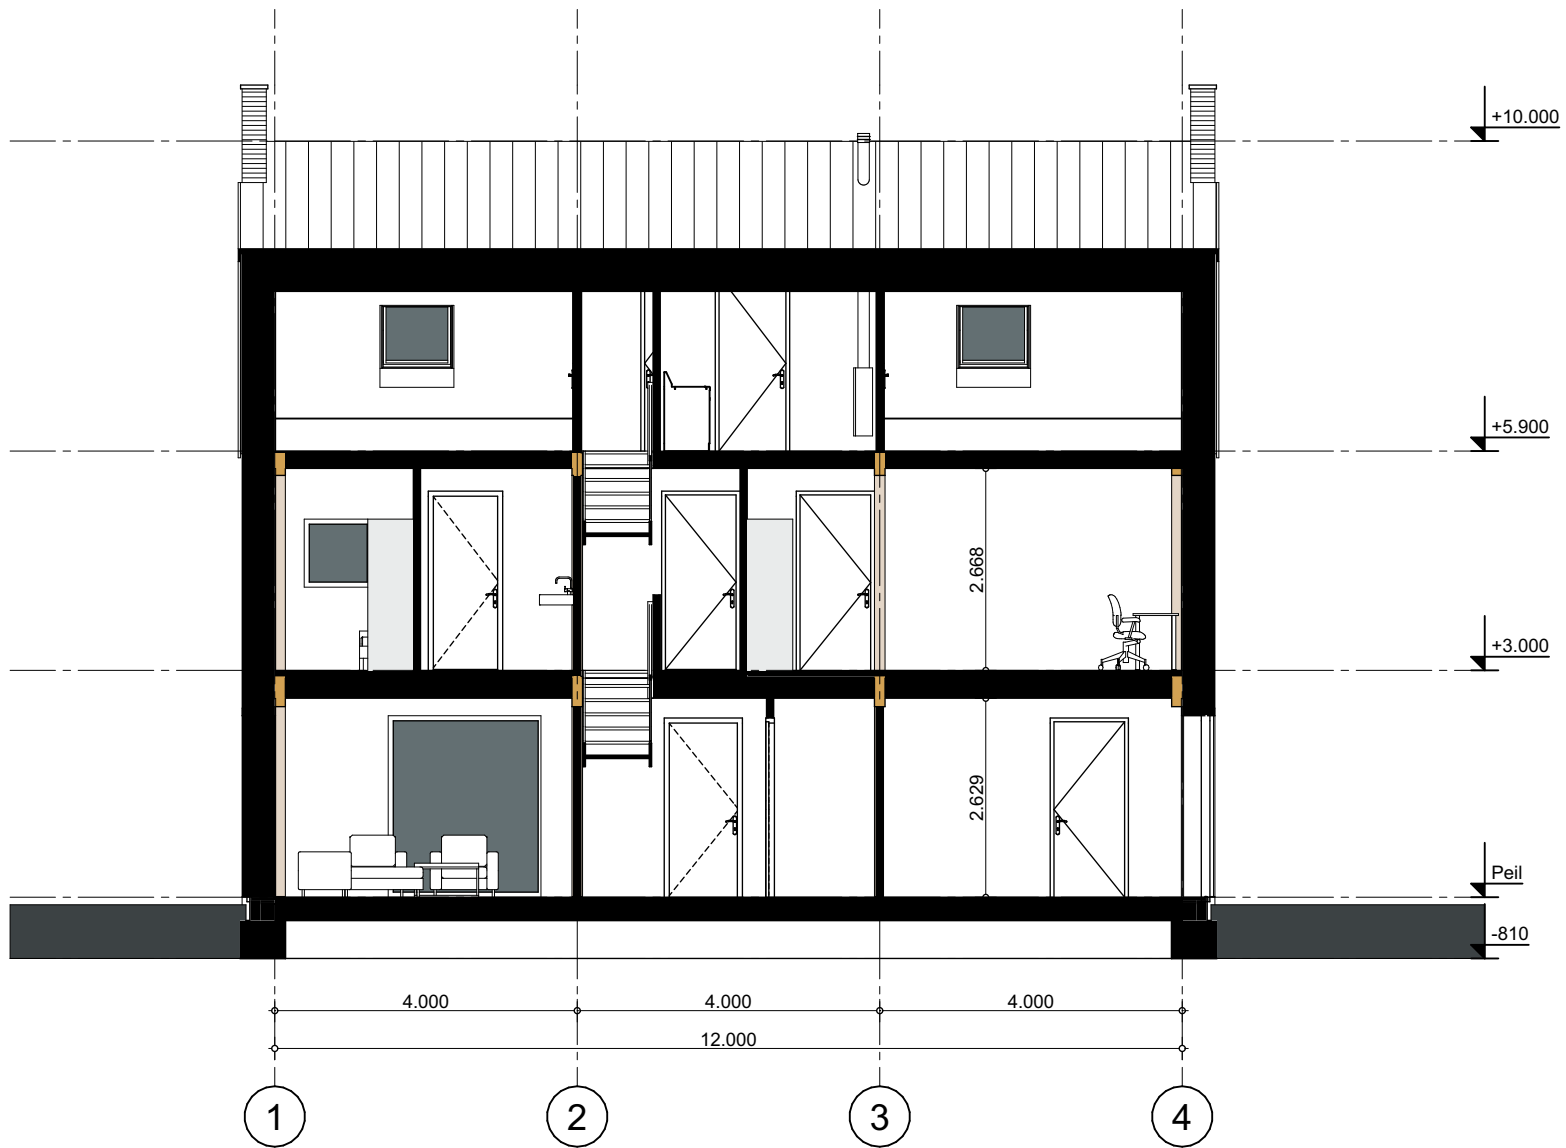

Doorsnede A-A



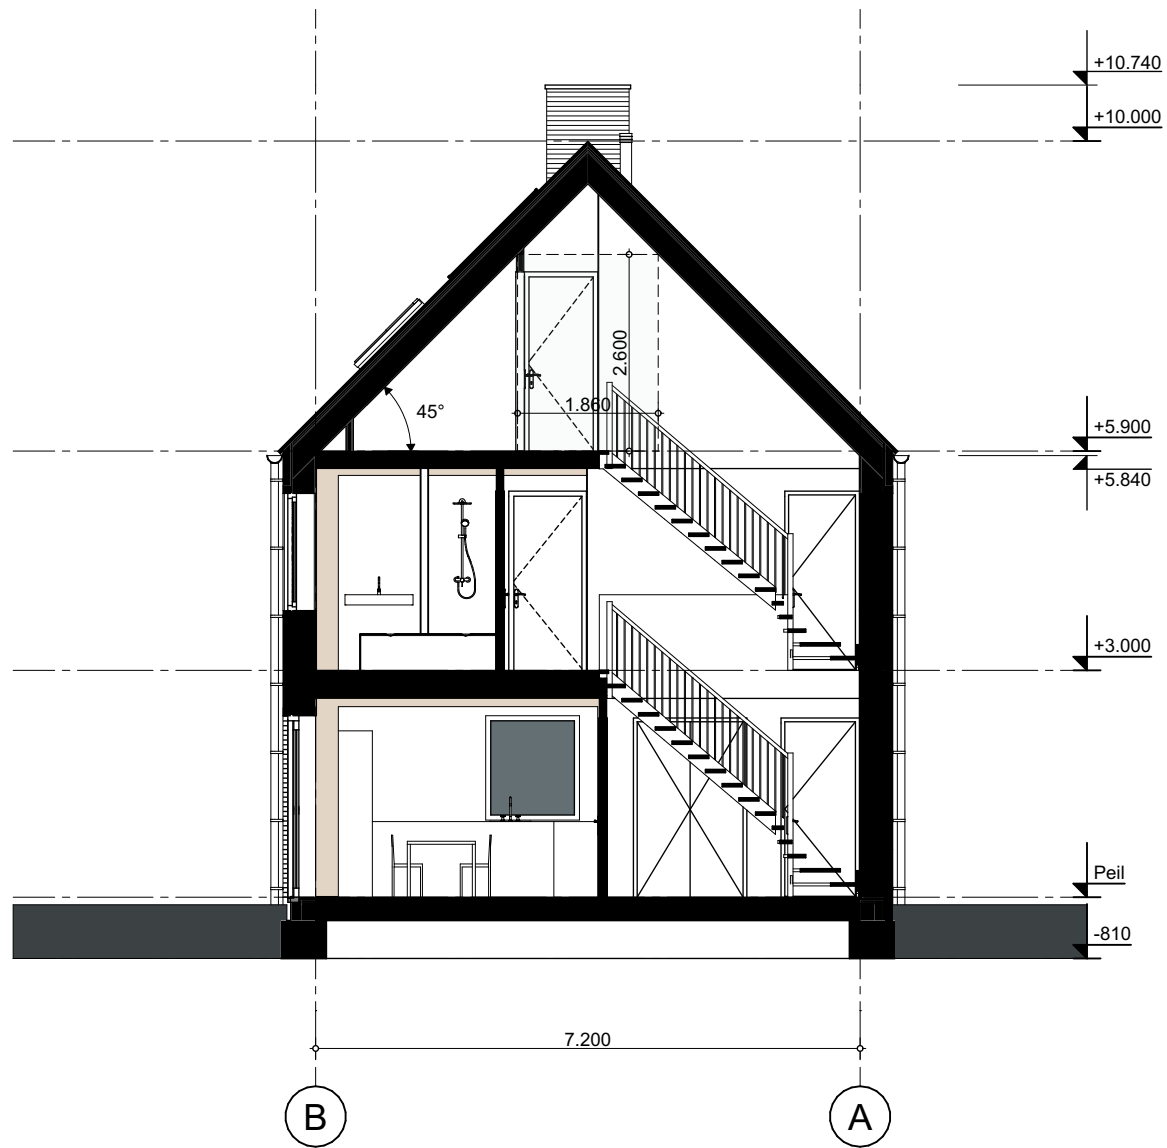

Doorsnede B-B