

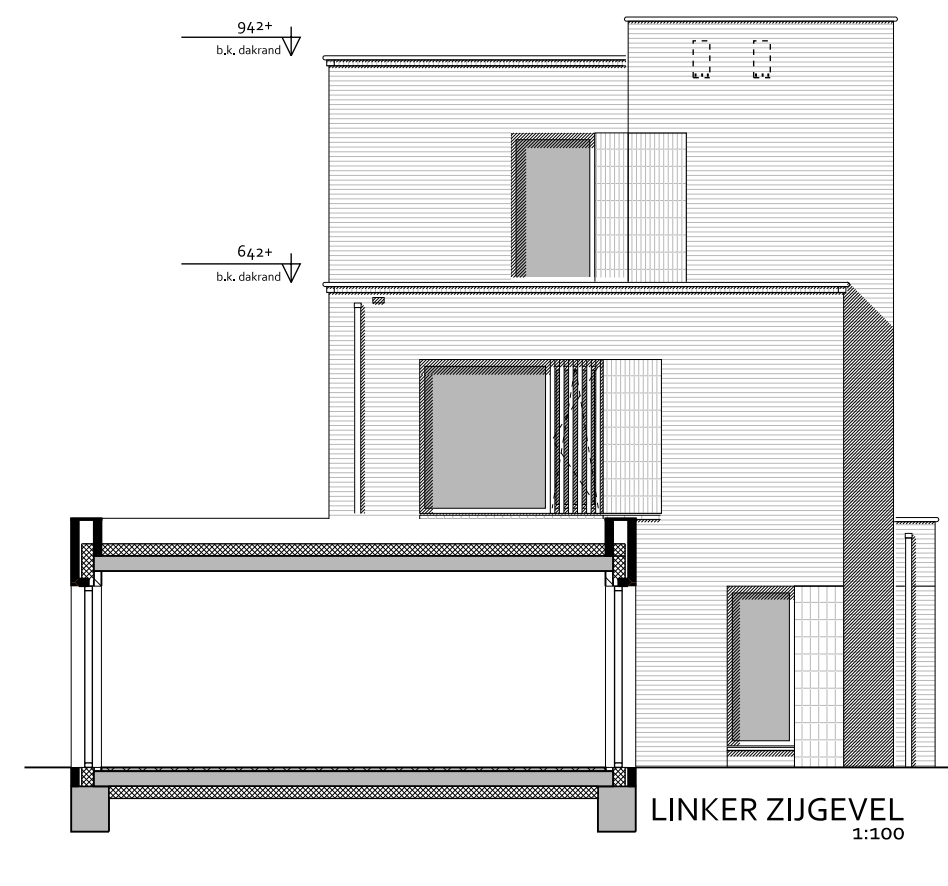
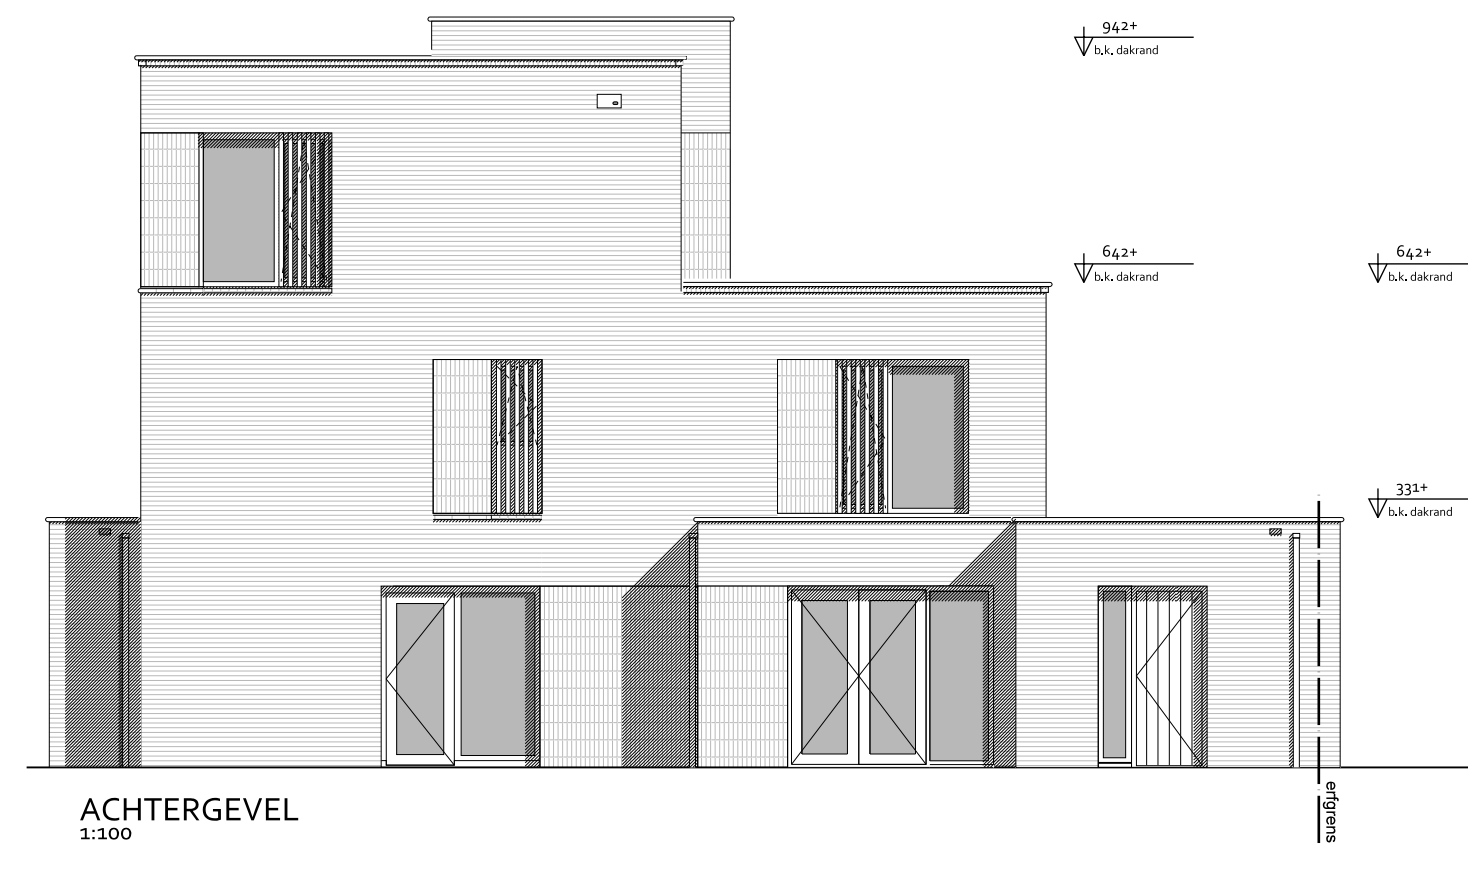
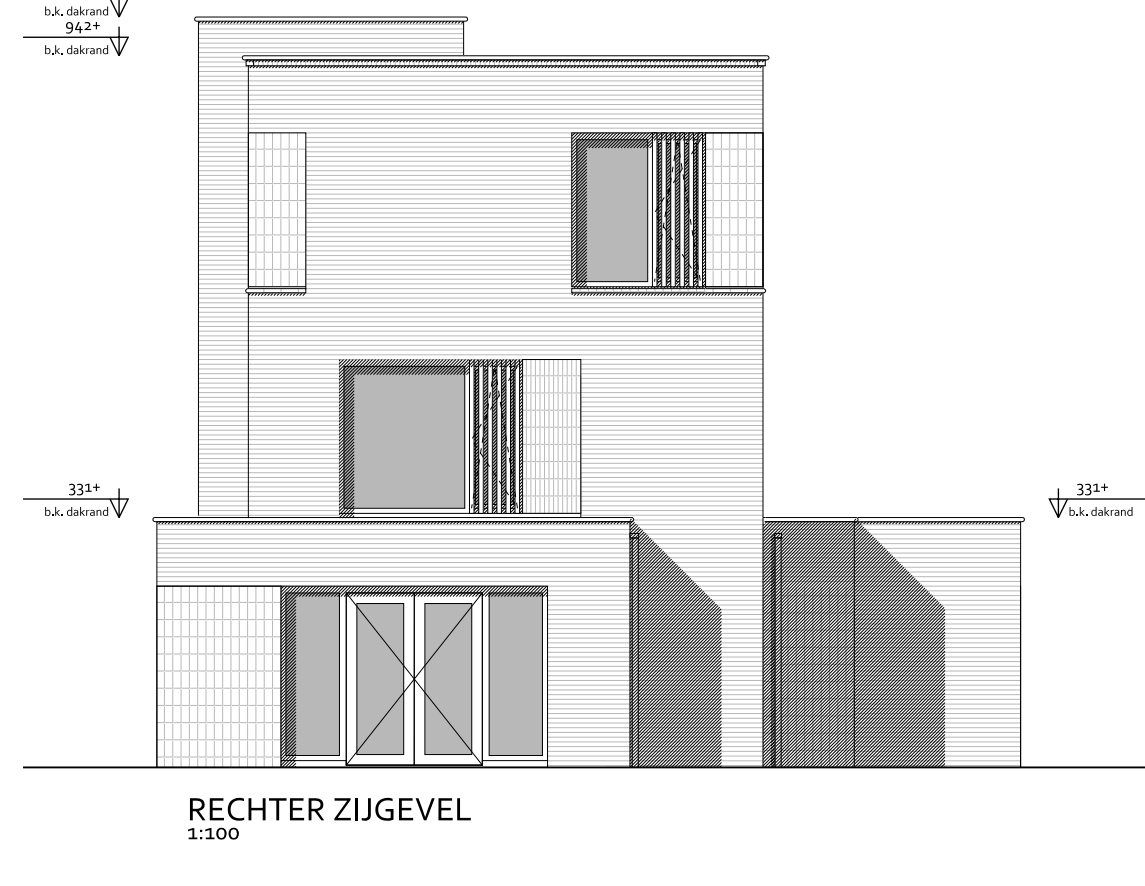
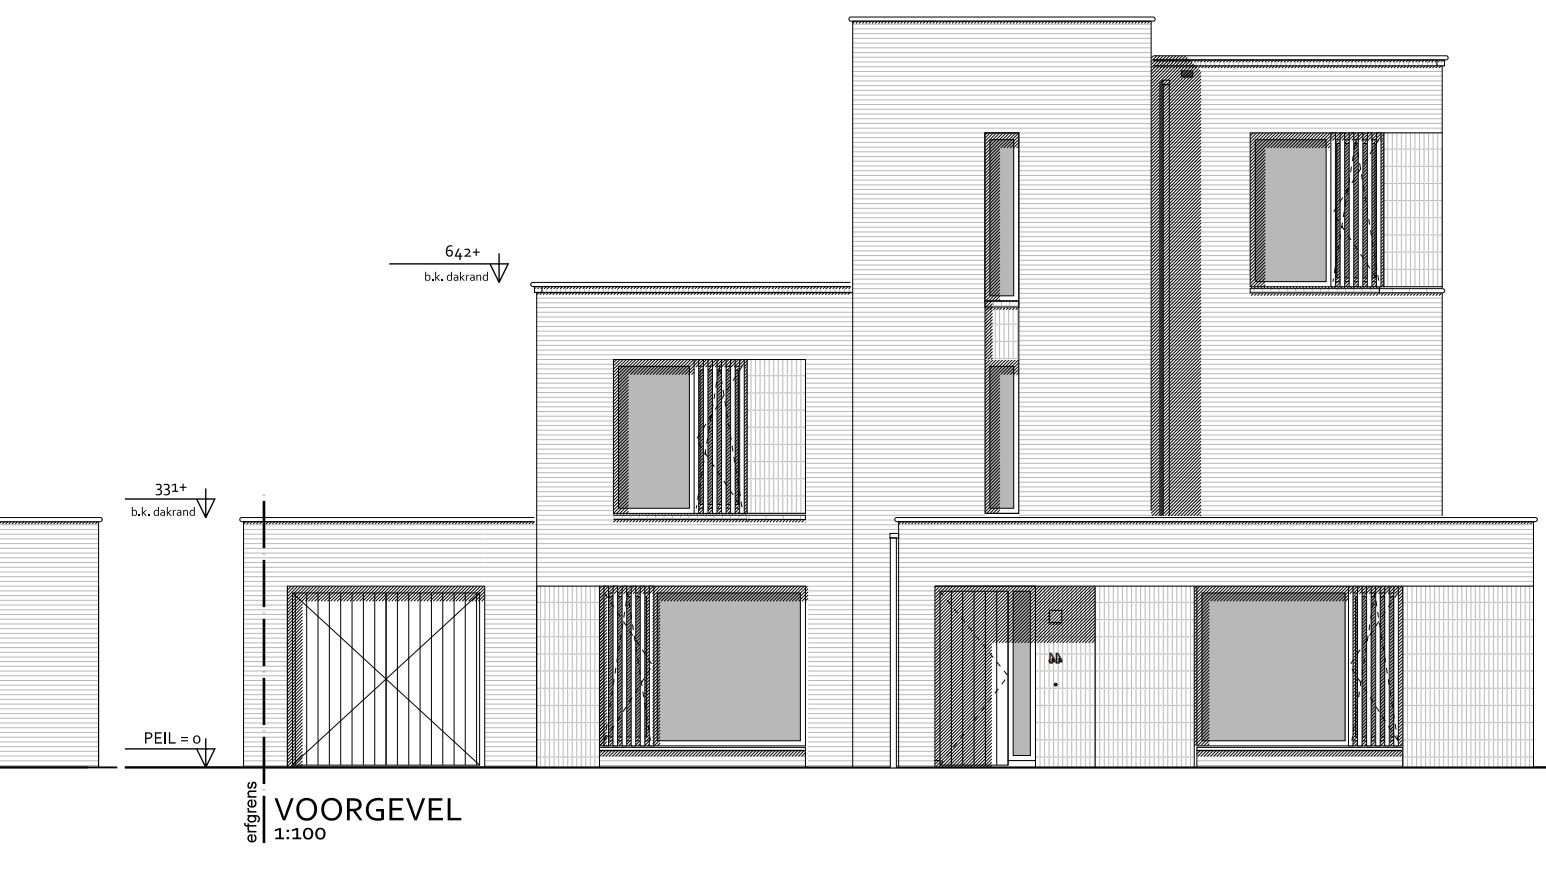
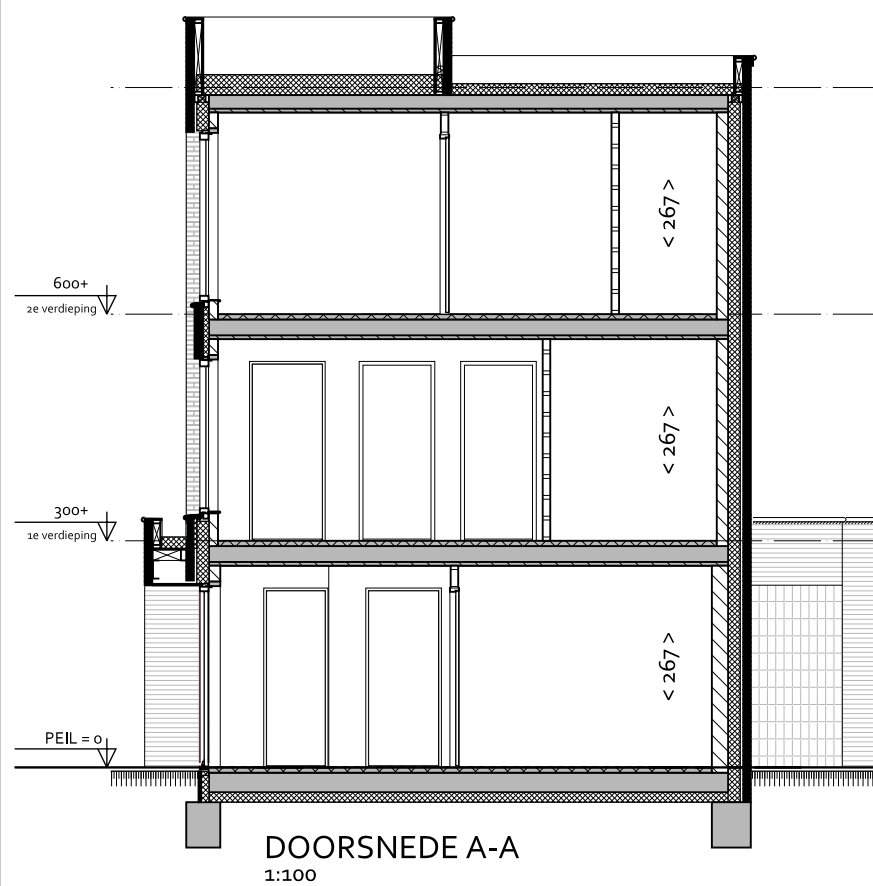
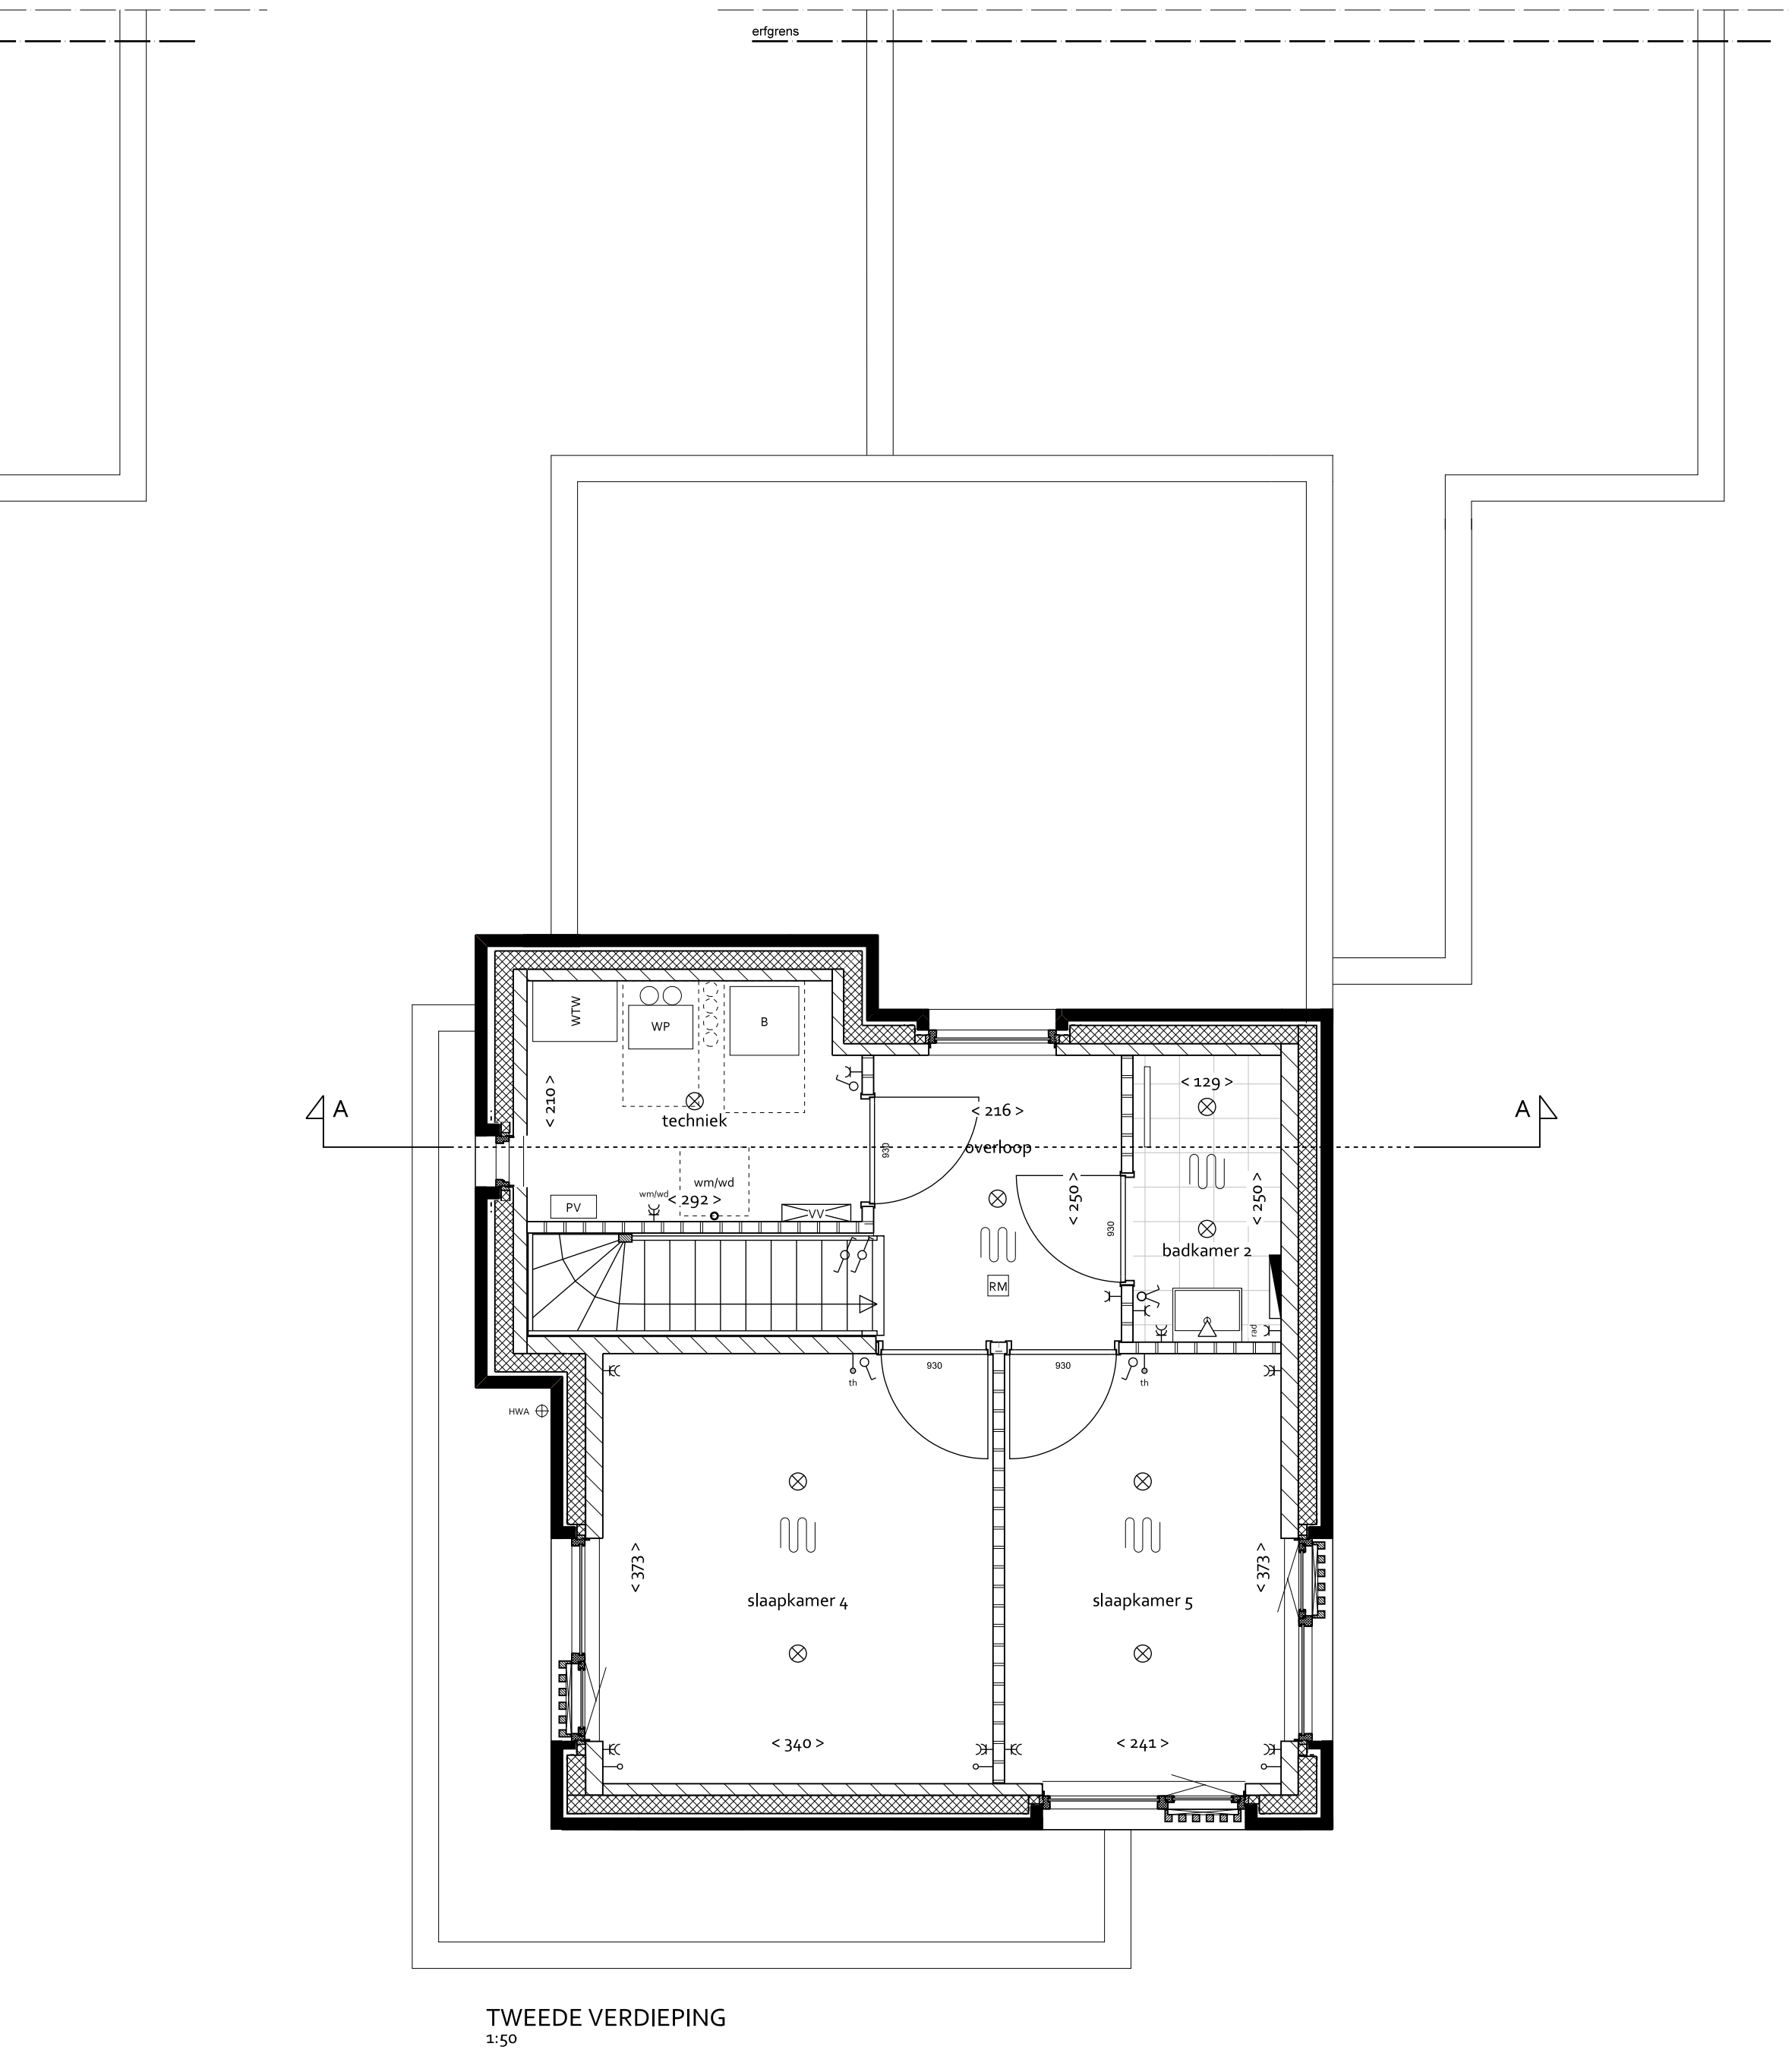
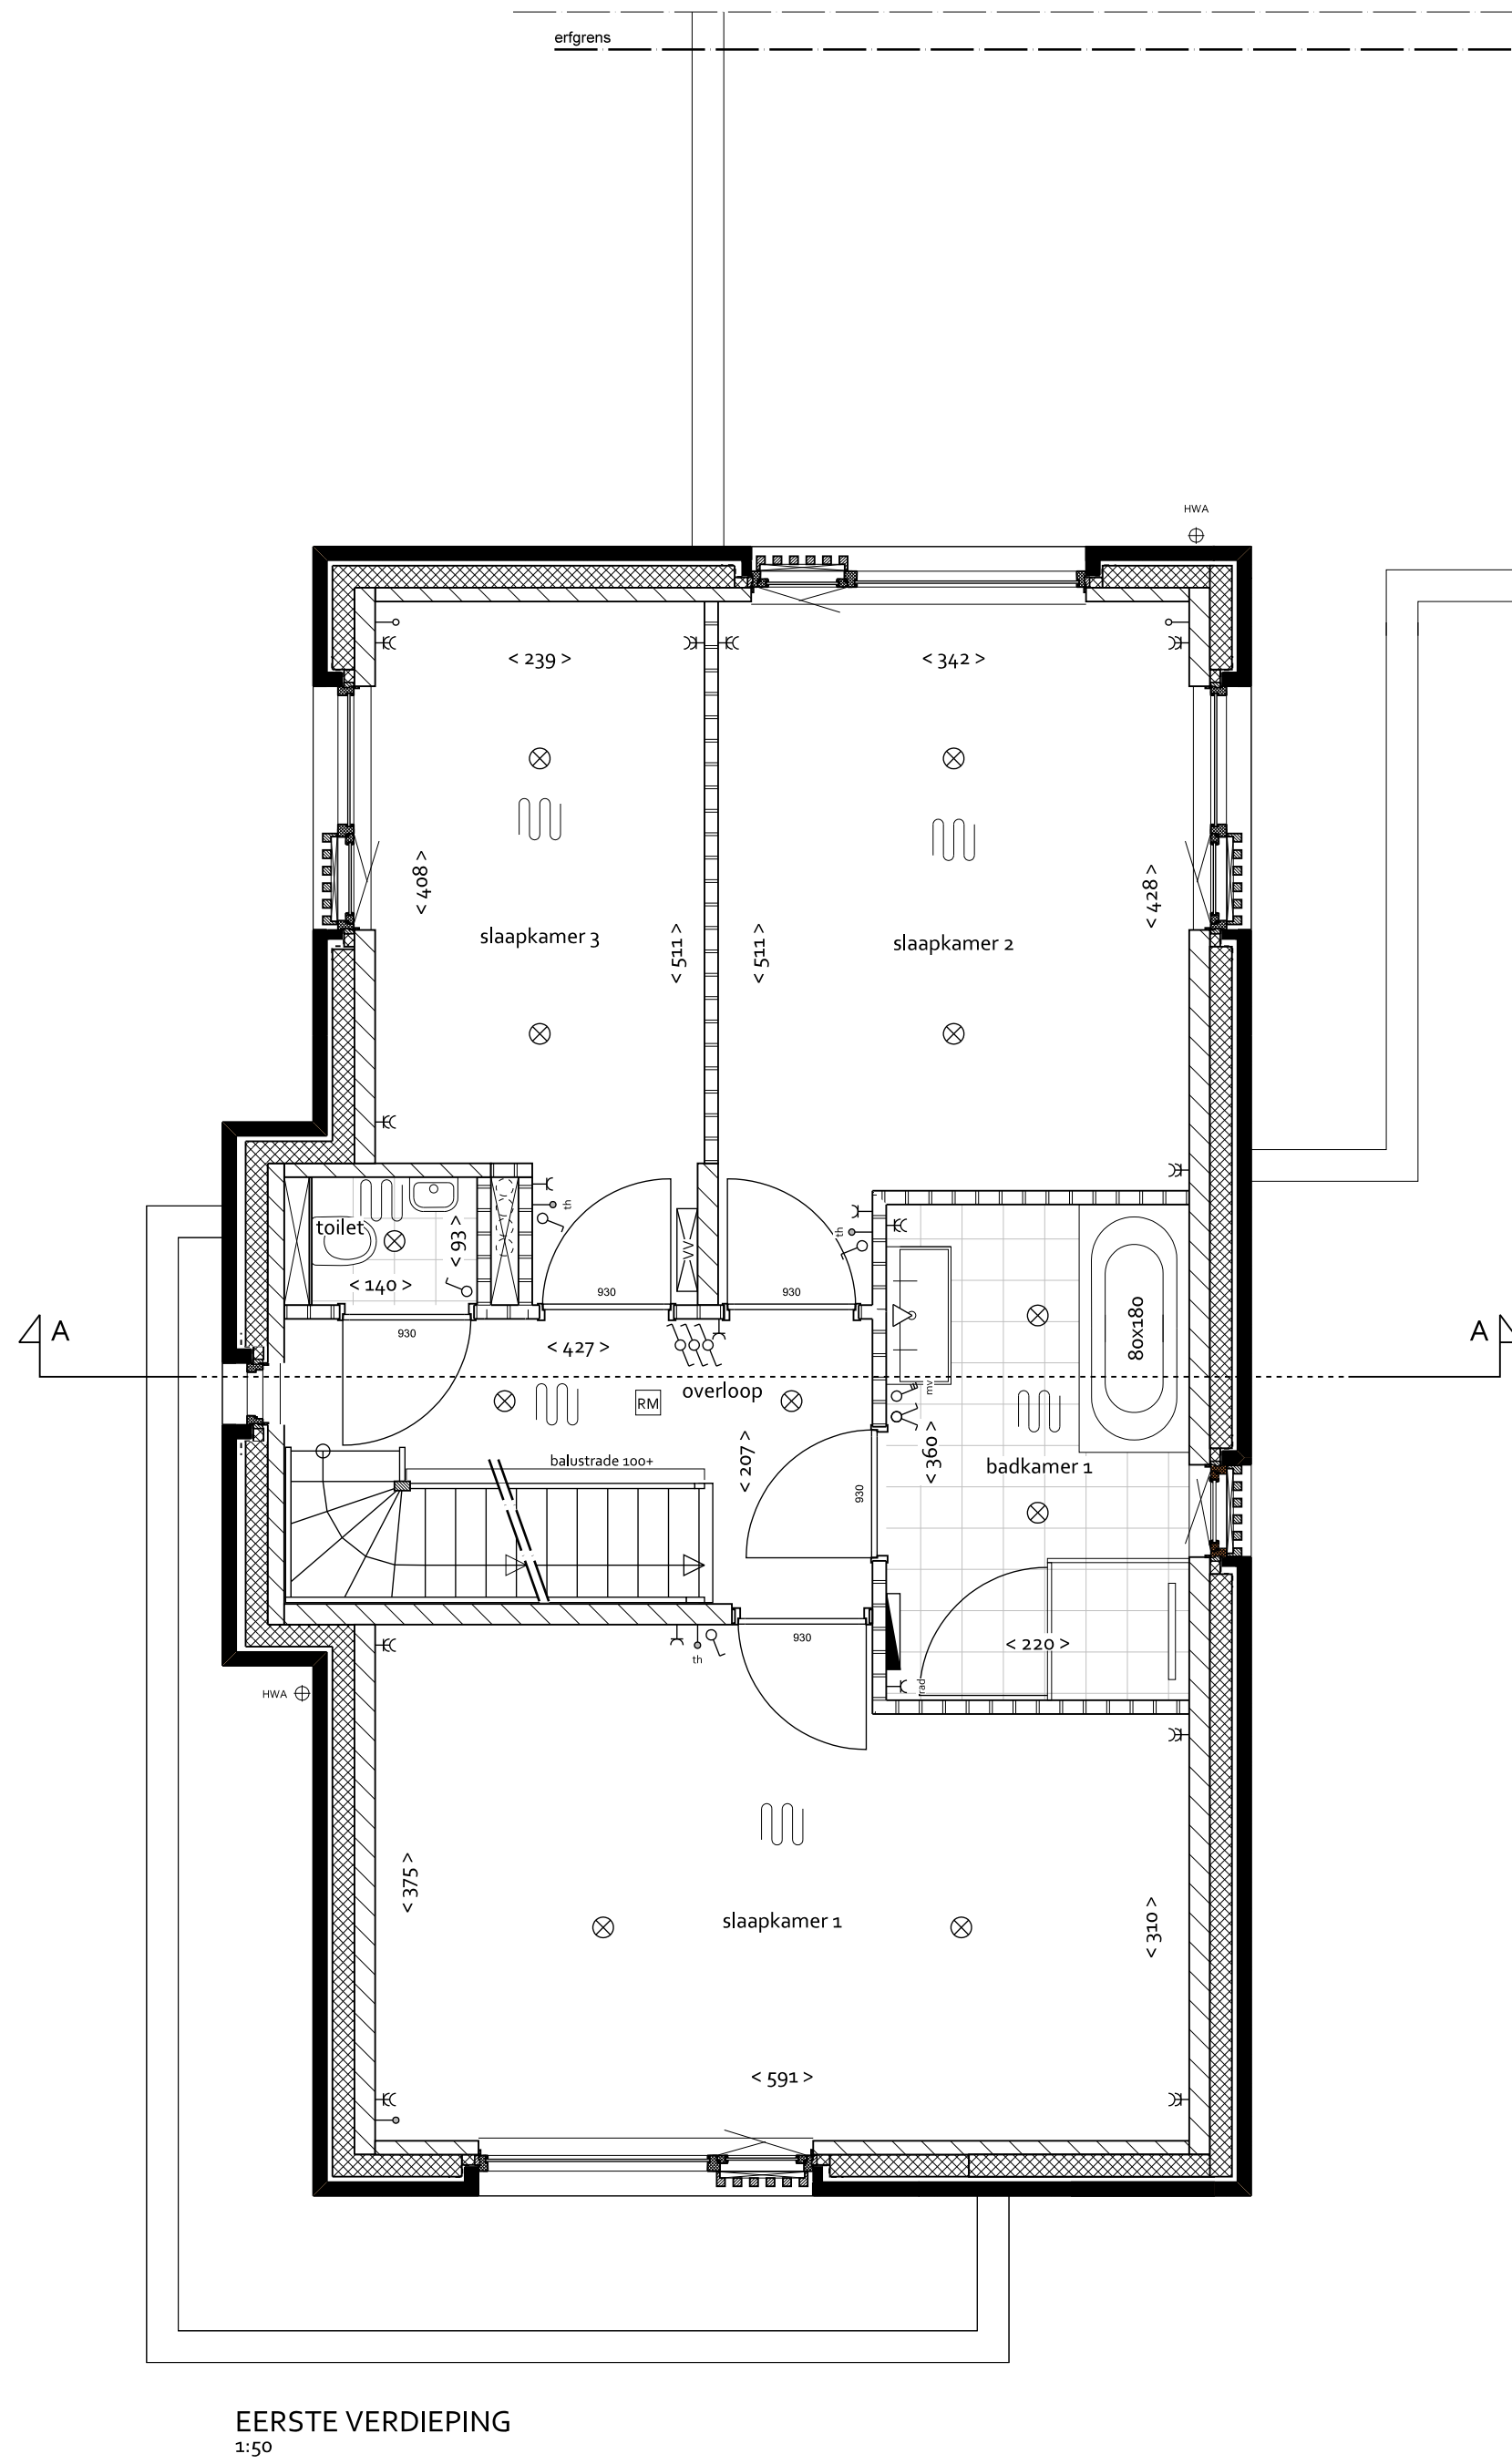


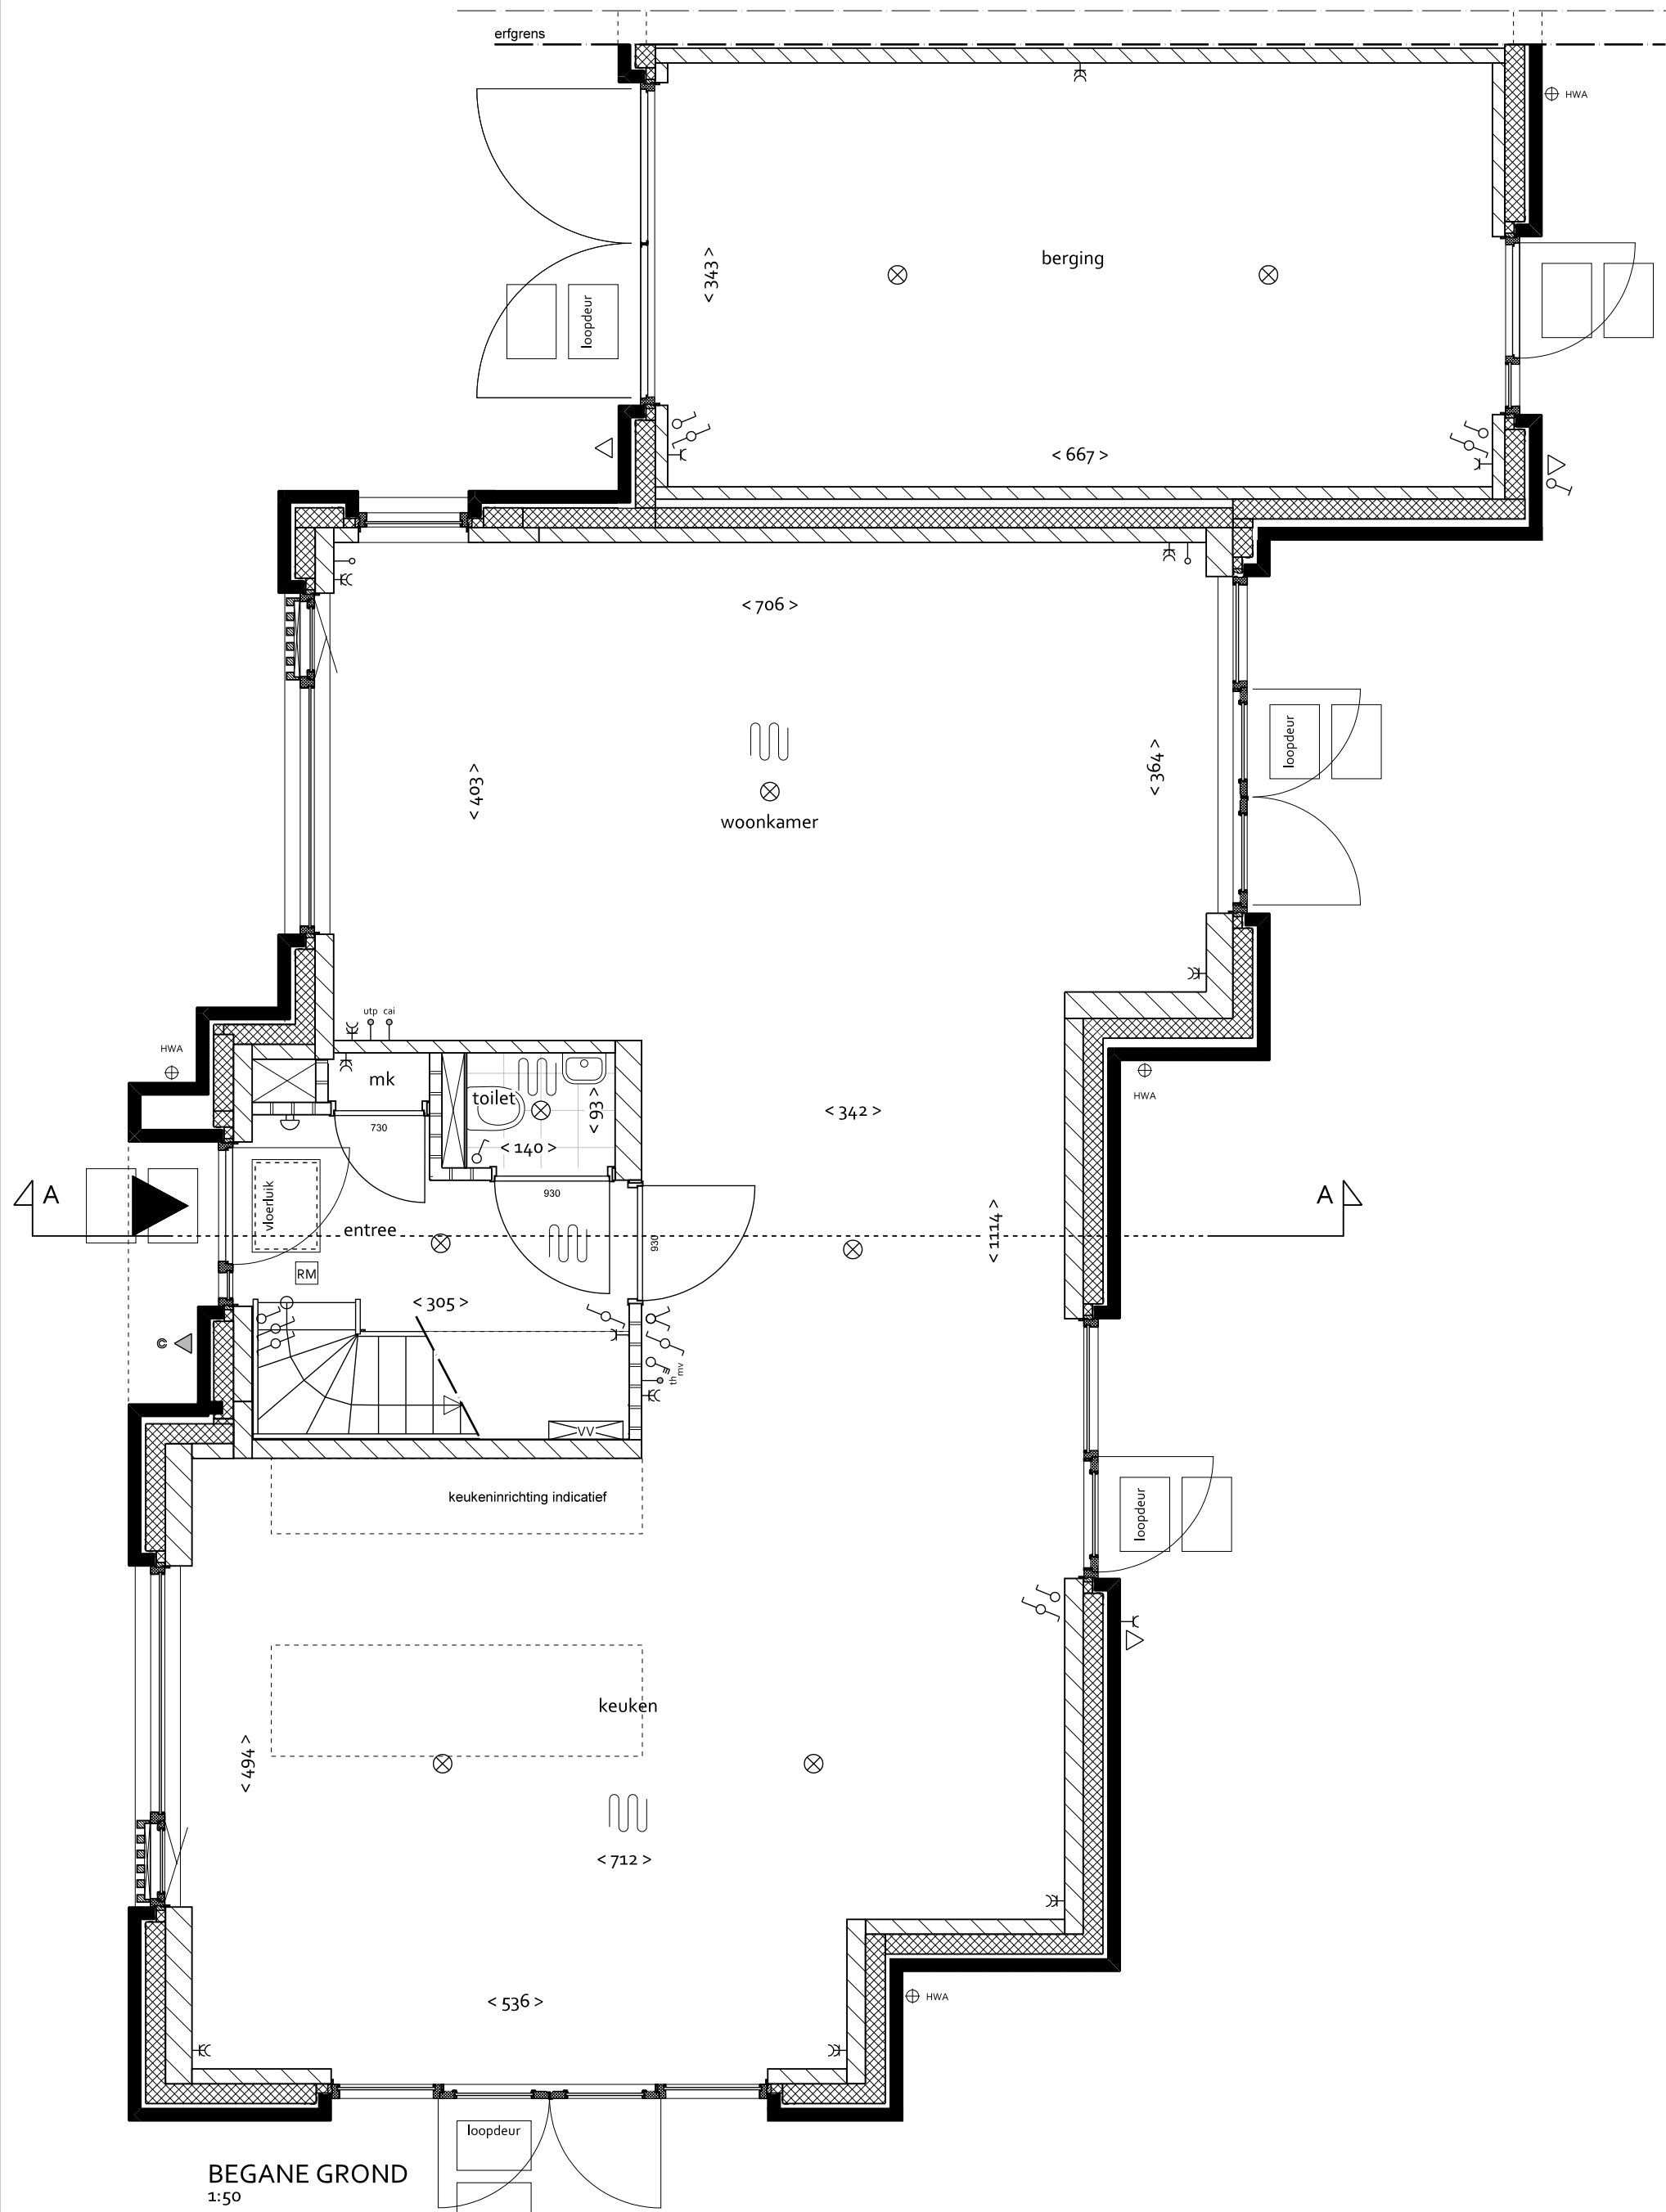

RENVOOI			
BOUWKUNDIG			
	woningentree (voordeur)		staptegel 4x60 cm
	gewapend beton		meterkast
	baksteen		elektrische radiator
	kalkzandsteen		opstelplaats kooktoestel
	lichte scheidingwand		buitenkraan
	binneendeur met deurmaat		ruimte voorzien van vloerverwarming
	gasvalvewerk		enkele-/dubbele schakelaar
	links: vloerverwarming		3-standen schakelaar (mechanische ventilatie)
	rechts: vloerverwarming		wissel-/hotel schakelaar
	maatvoering interieur in cm		plafondlichtpunt
			plafondlichtpunt ind. armatuur
			wandlichtpunt
			wandlichtpunt ind. armatuur
			hemelwaterafvoer
			deurbelknipper / schel
			leiding - bedraad
			leiding - onbedraad (bos)
			thermostaat
			aansluitpunt kabel
			aansluitpunt telefoon/data
			enkel-/dubbel wandcontactdoos geaard
			wandcontactdoos wasmachine / droger
			wandcontactdoos elektrische radiator
			boiler
			omvormer pv-panelen
			mechanische ventilatie-unit (warmterugwinning)
			standleiding rideding
			RM
			WP
			B
			PV

DEFINITIEF

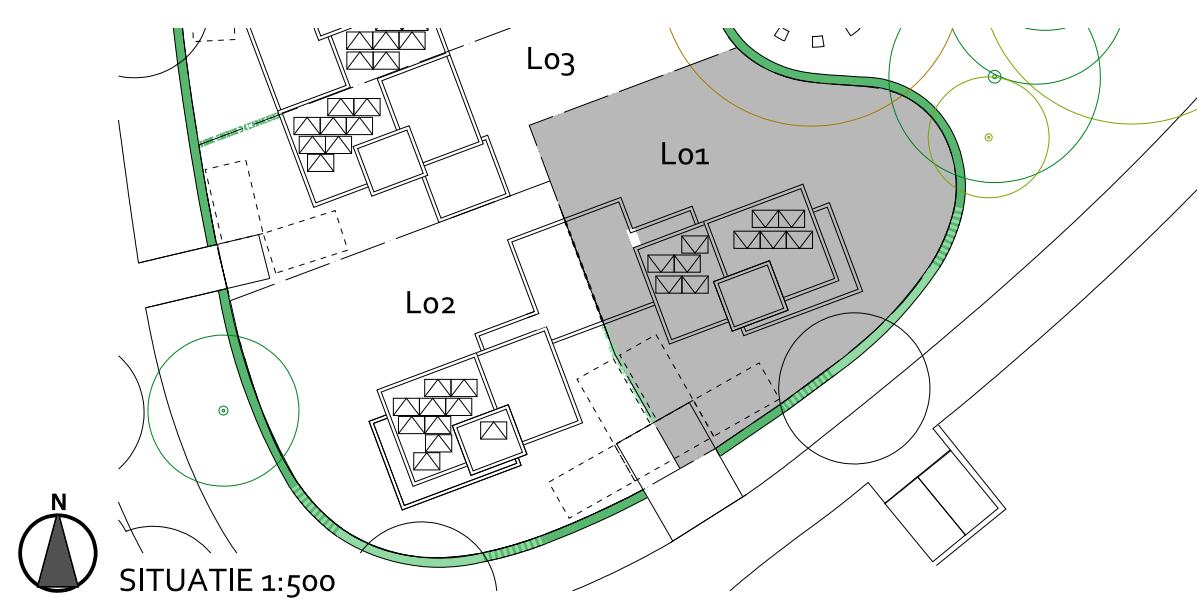

	project	Landgoed Coudewater - Lobben
	fase	Verkooptekening
	tekening	Kavel Lo1 Type:P-F
	datum: 11-12-2023	schaal: 1:50 / 1:100
		formaat: A1